


第三中学校 給食室図面

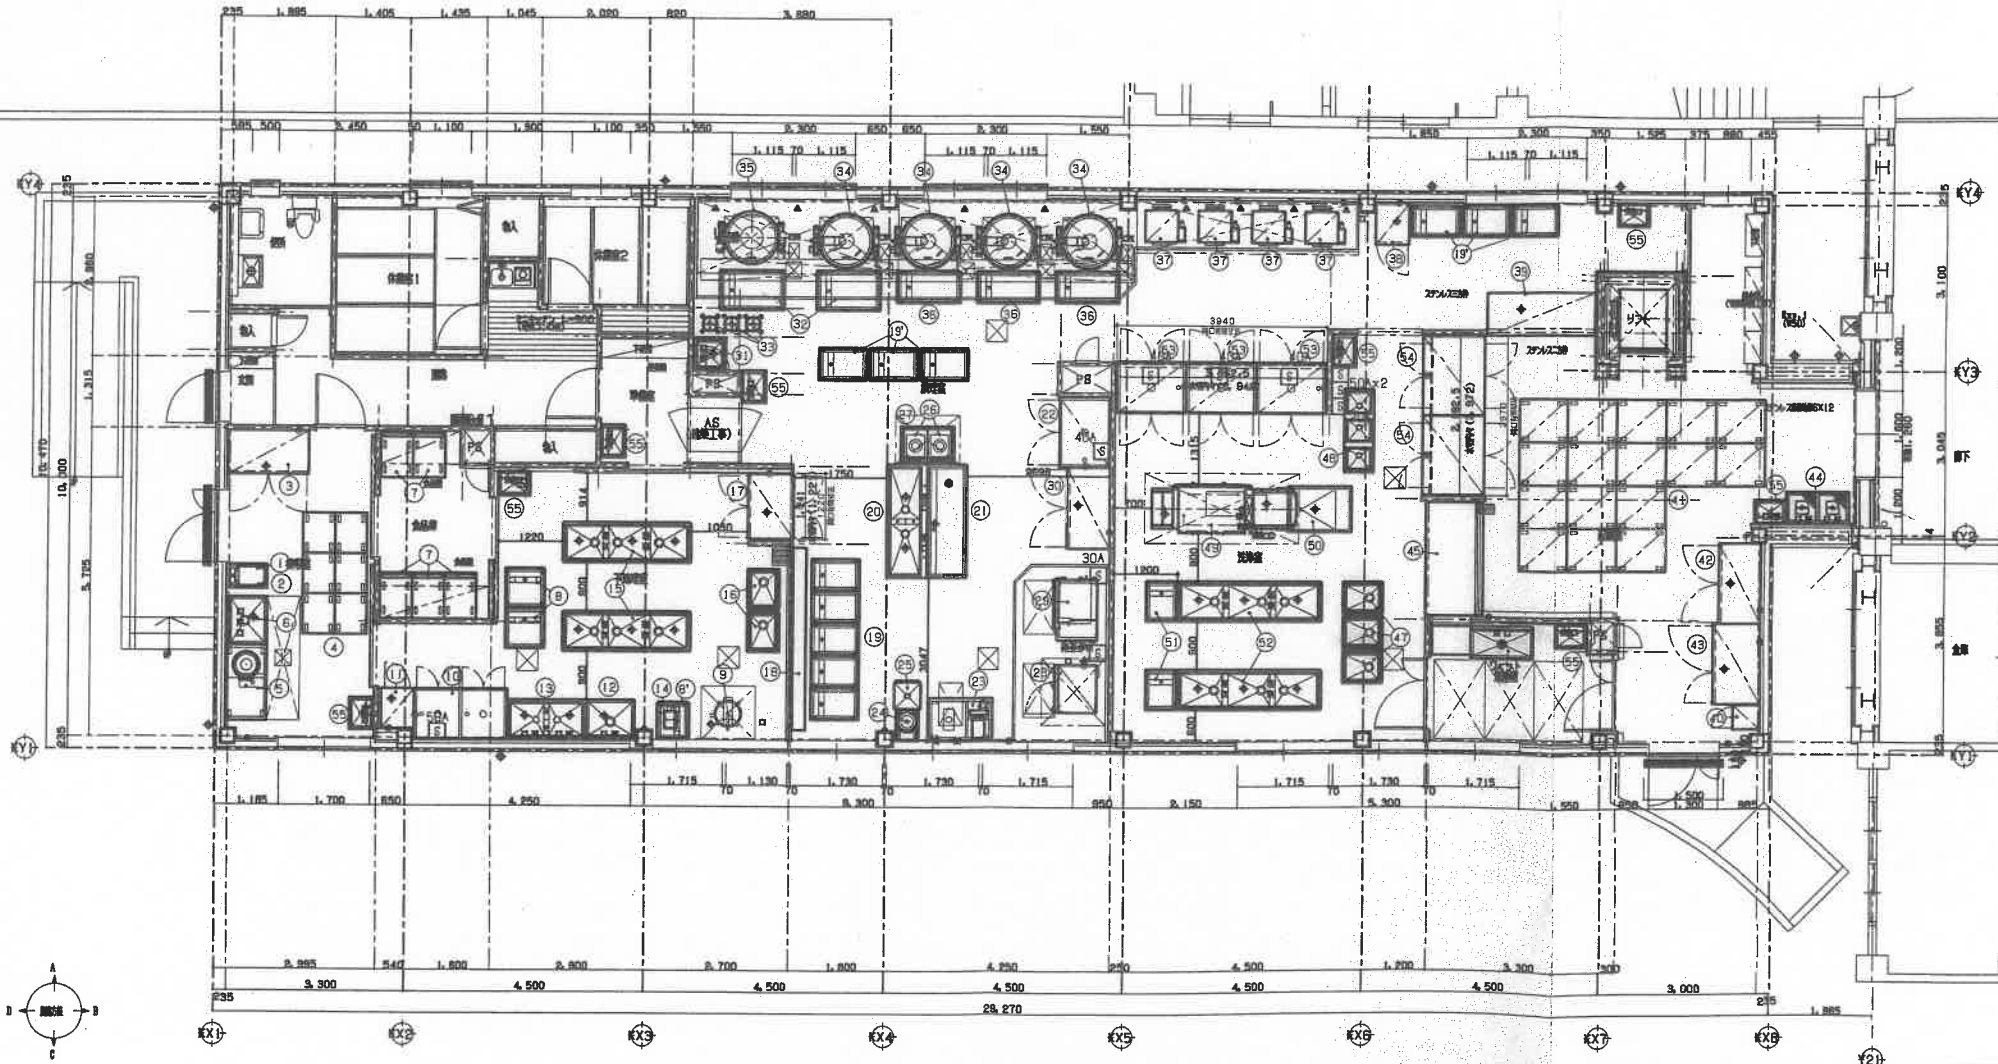

給食室 平面図