



病院敷地面積 : 29,725.24㎡
 自転車置場(自転車駐車場)敷地面積 : 121.34㎡


F.2	製図者	監理者	設計者	日付	2015/05/08
	製図者	監理者	設計者	縮尺	A2 1/1000 A1 1/500
美浜市立病院 事務局病院管理室			配置図		

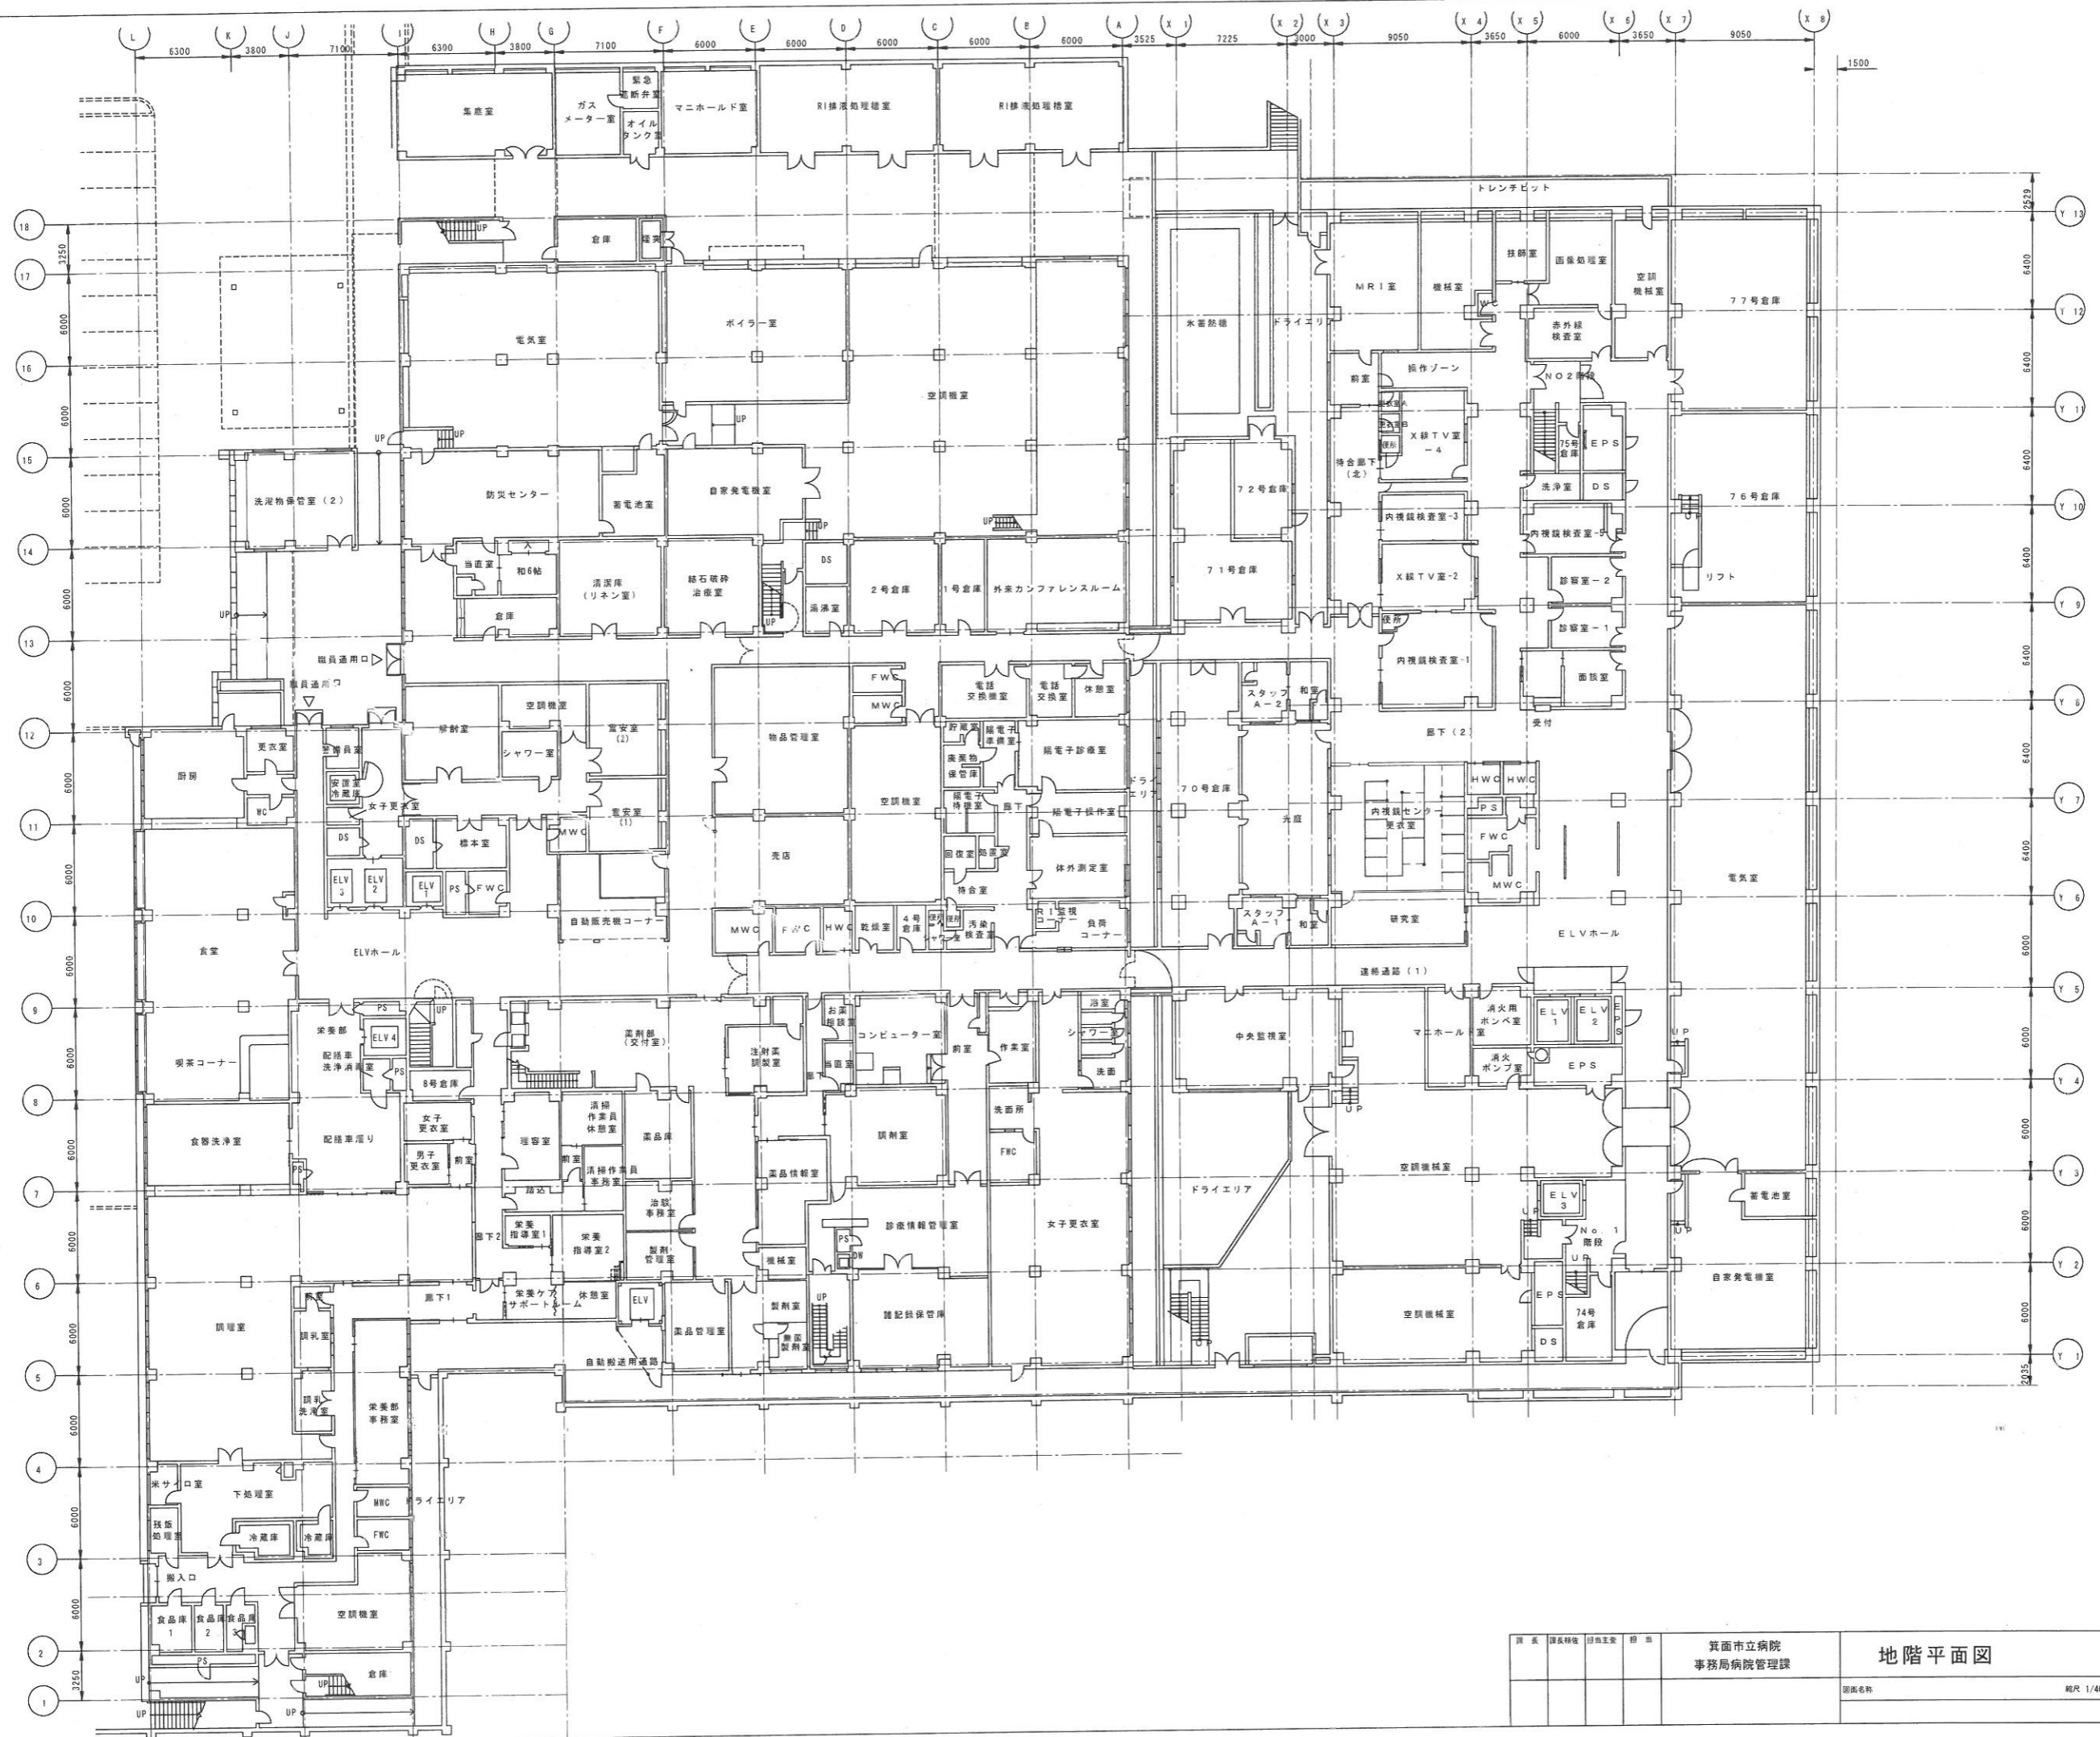

図面名称	図面番号	設計年月日	図面備考
箕面市立病院 事務局病院管理課	地階平面図	2015/07/21	
縮尺 1/400(A3)	図面番号		

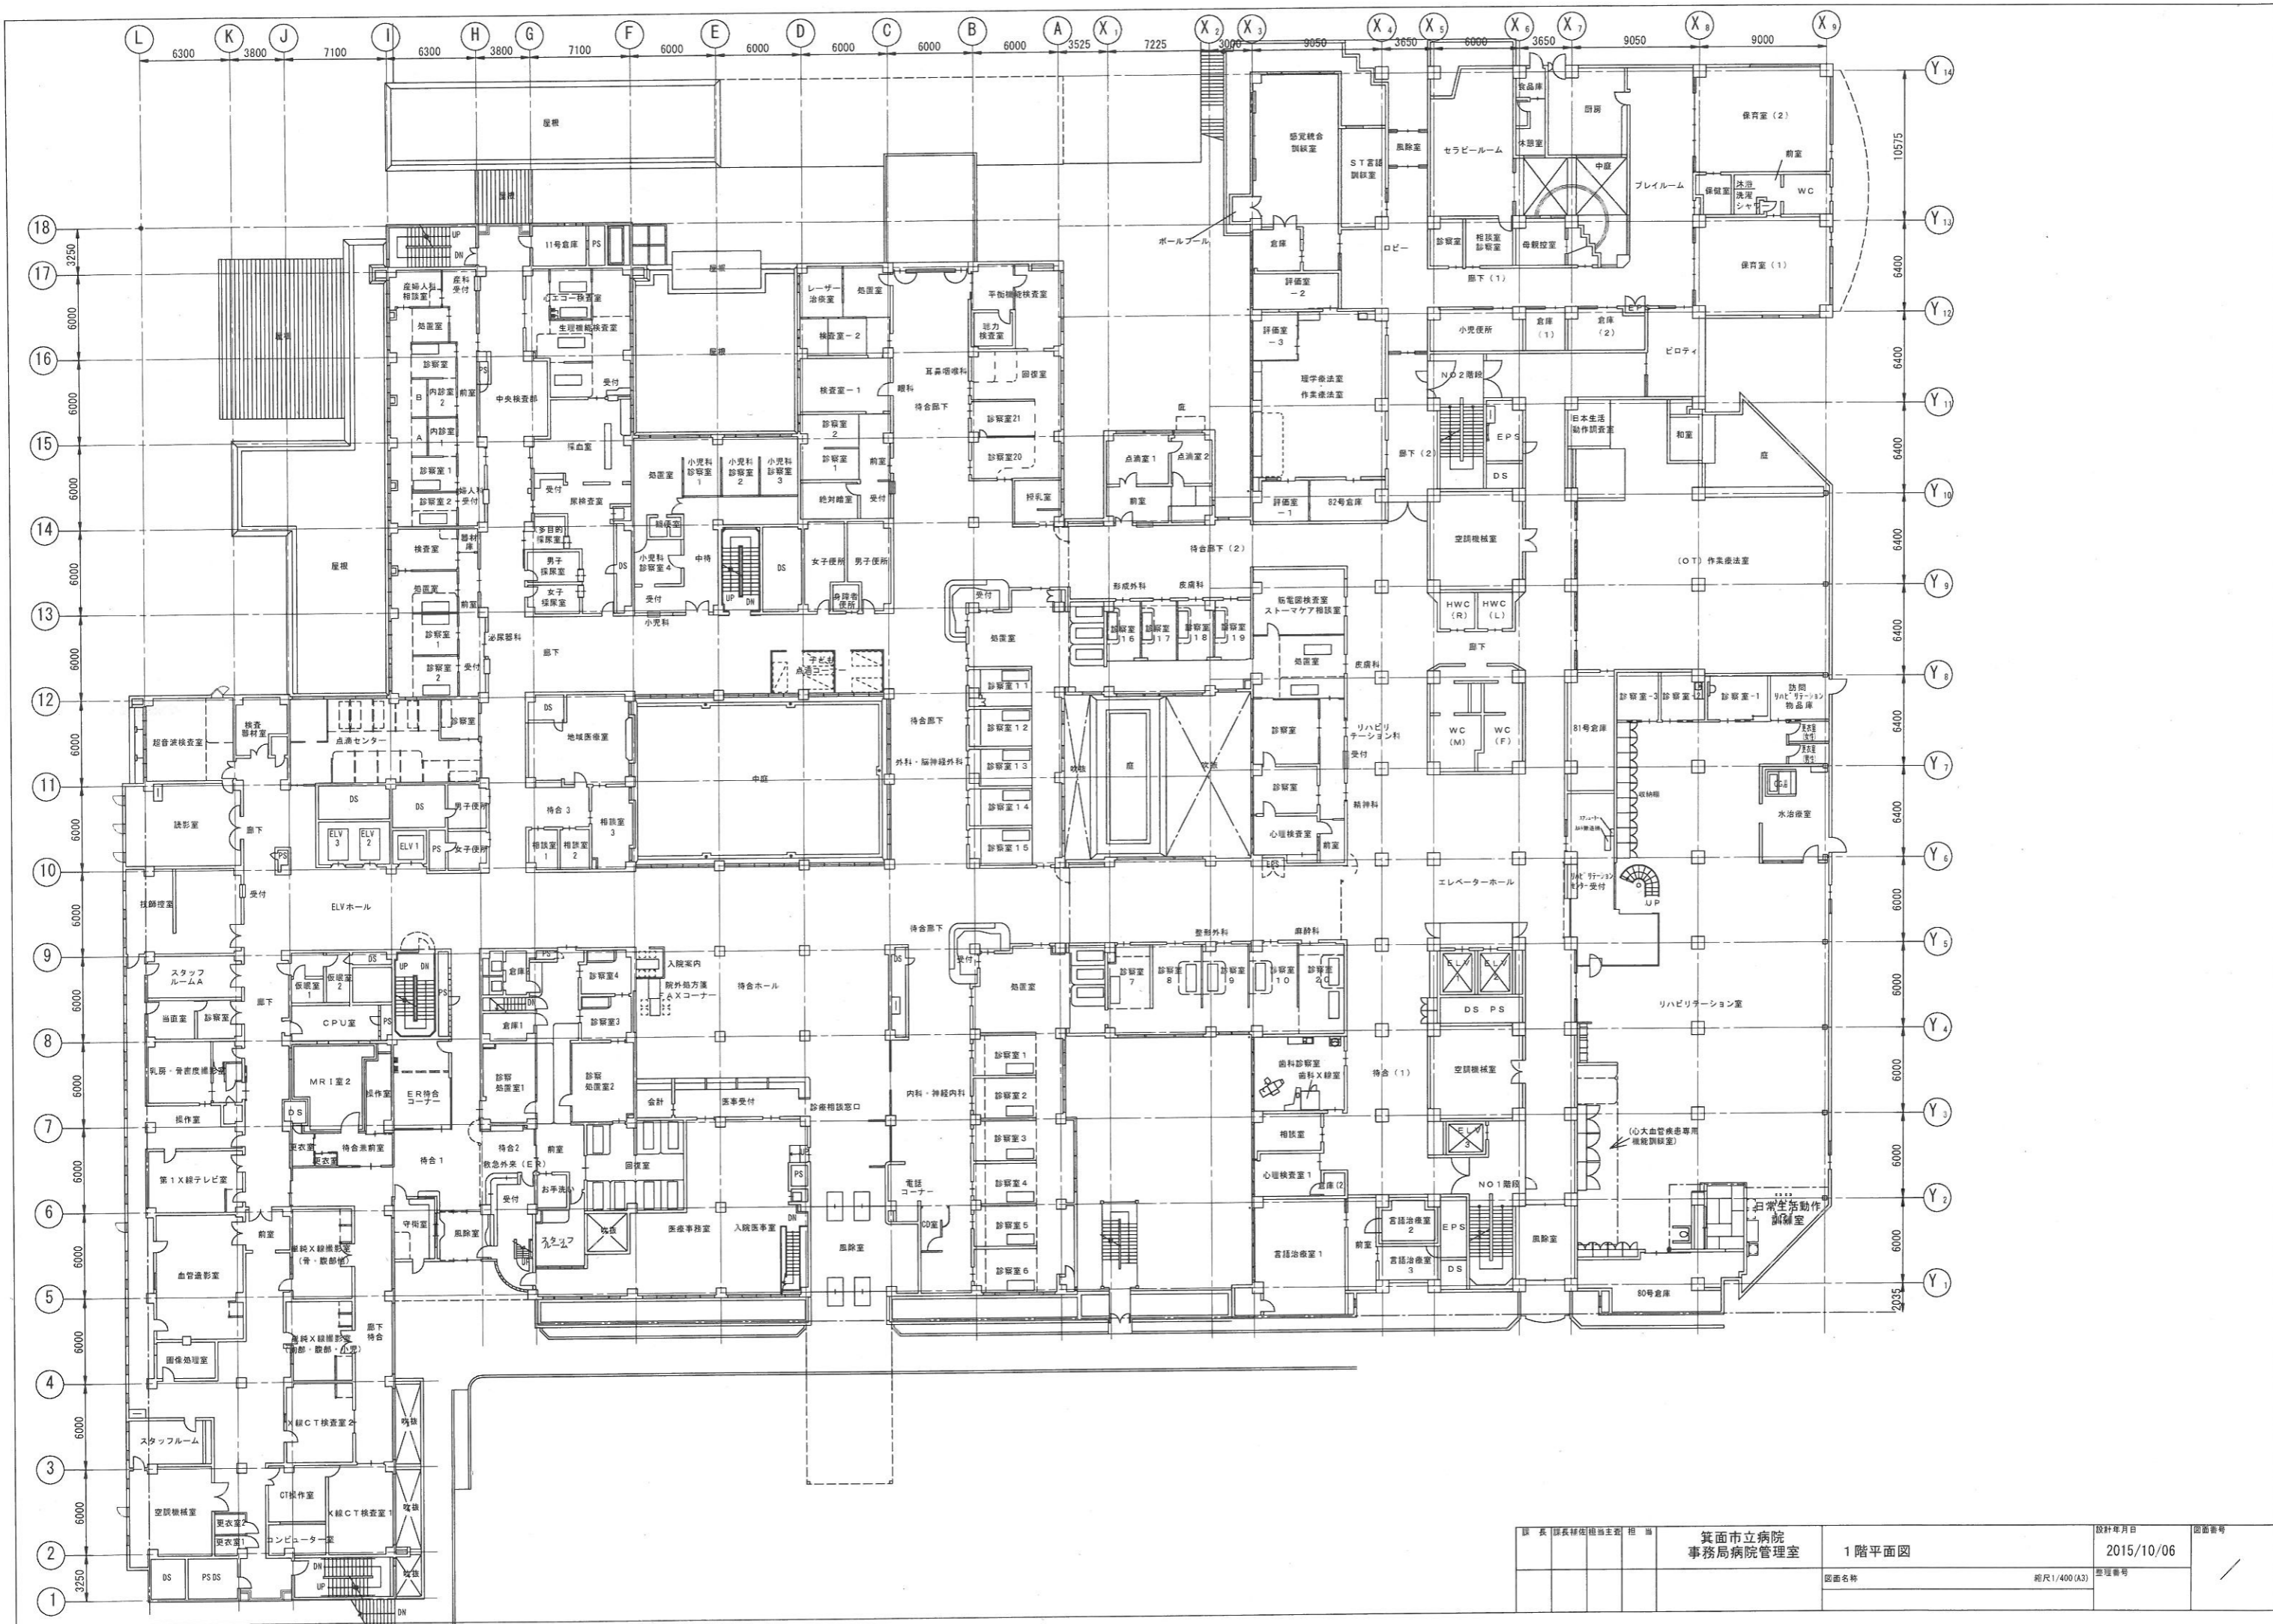

図表 課長補佐 田中 昭 博 図面名称 尺 1/400 (A3)	箕面市立病院 事務局病院管理室 1階平面図	設計年月日 2015/10/06 整理番号	図面番号
--	-------------------------------------	-----------------------------	------

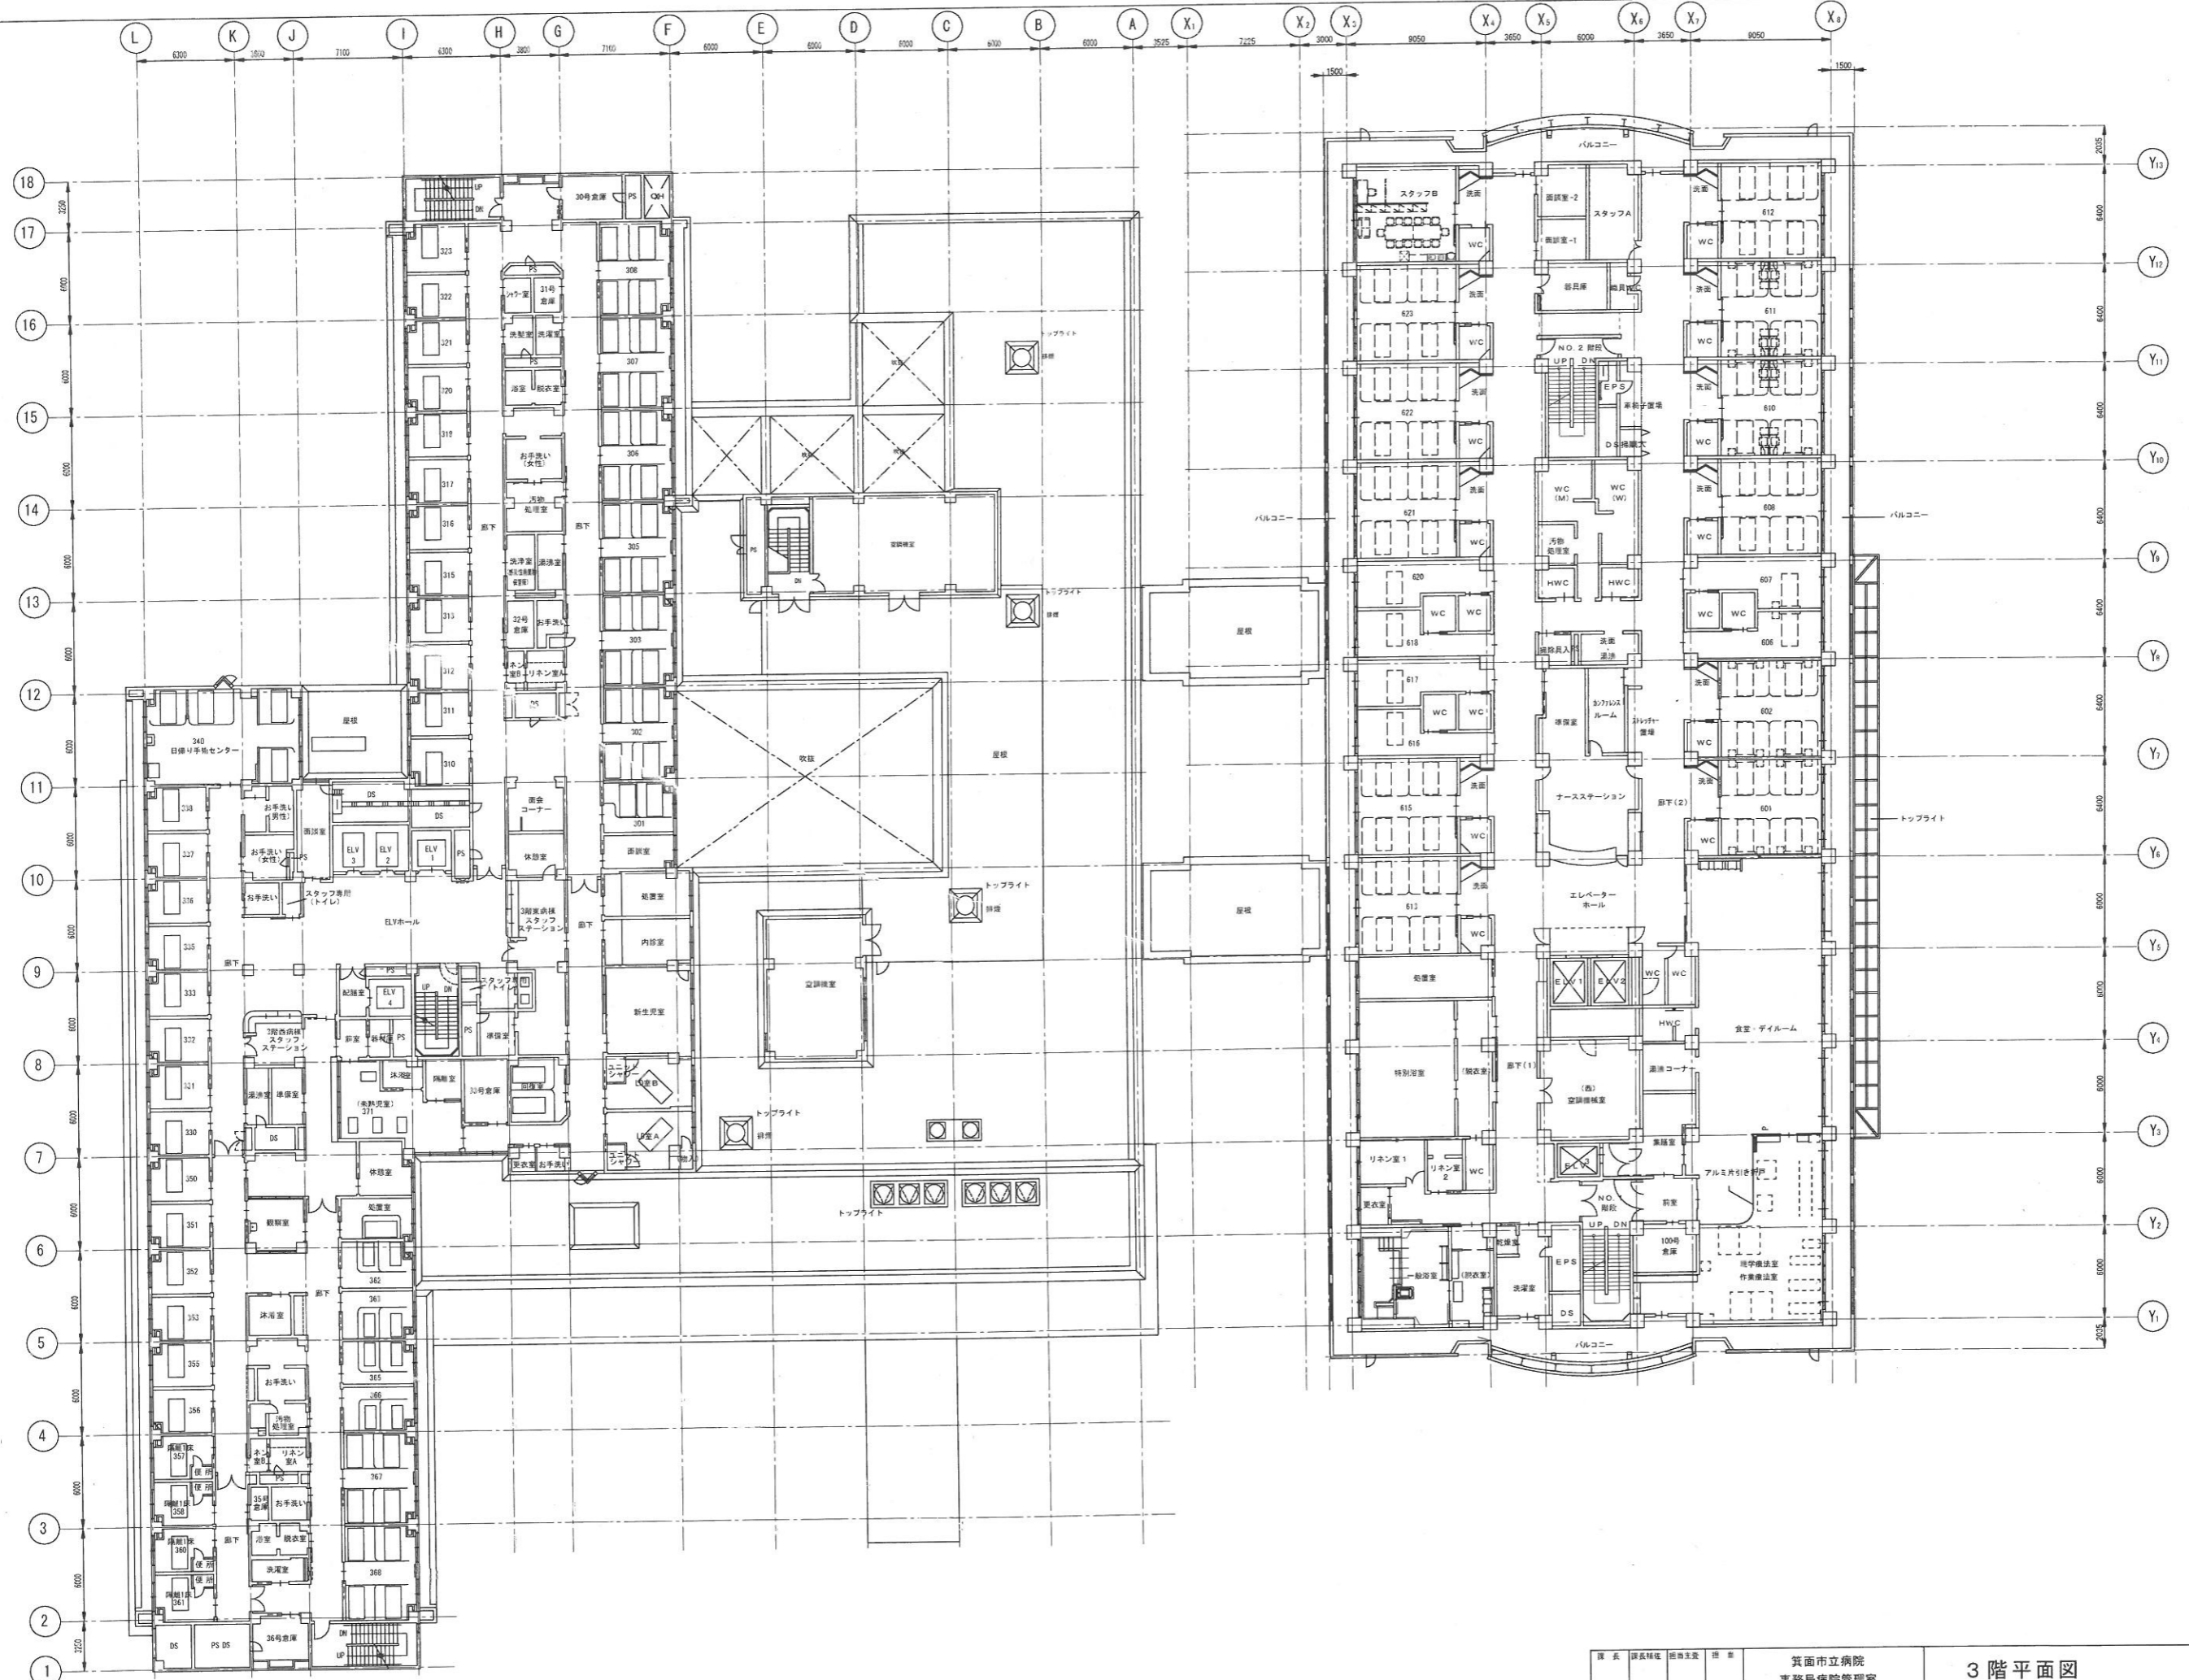

課長	課長補佐	企画室長	庶務	箕面市立病院 事務局病院管理室	3階平面図	設計年月日 2015/10/23	図面番号
					図面名称	縮尺 1/400 (A3)	管理番号

