


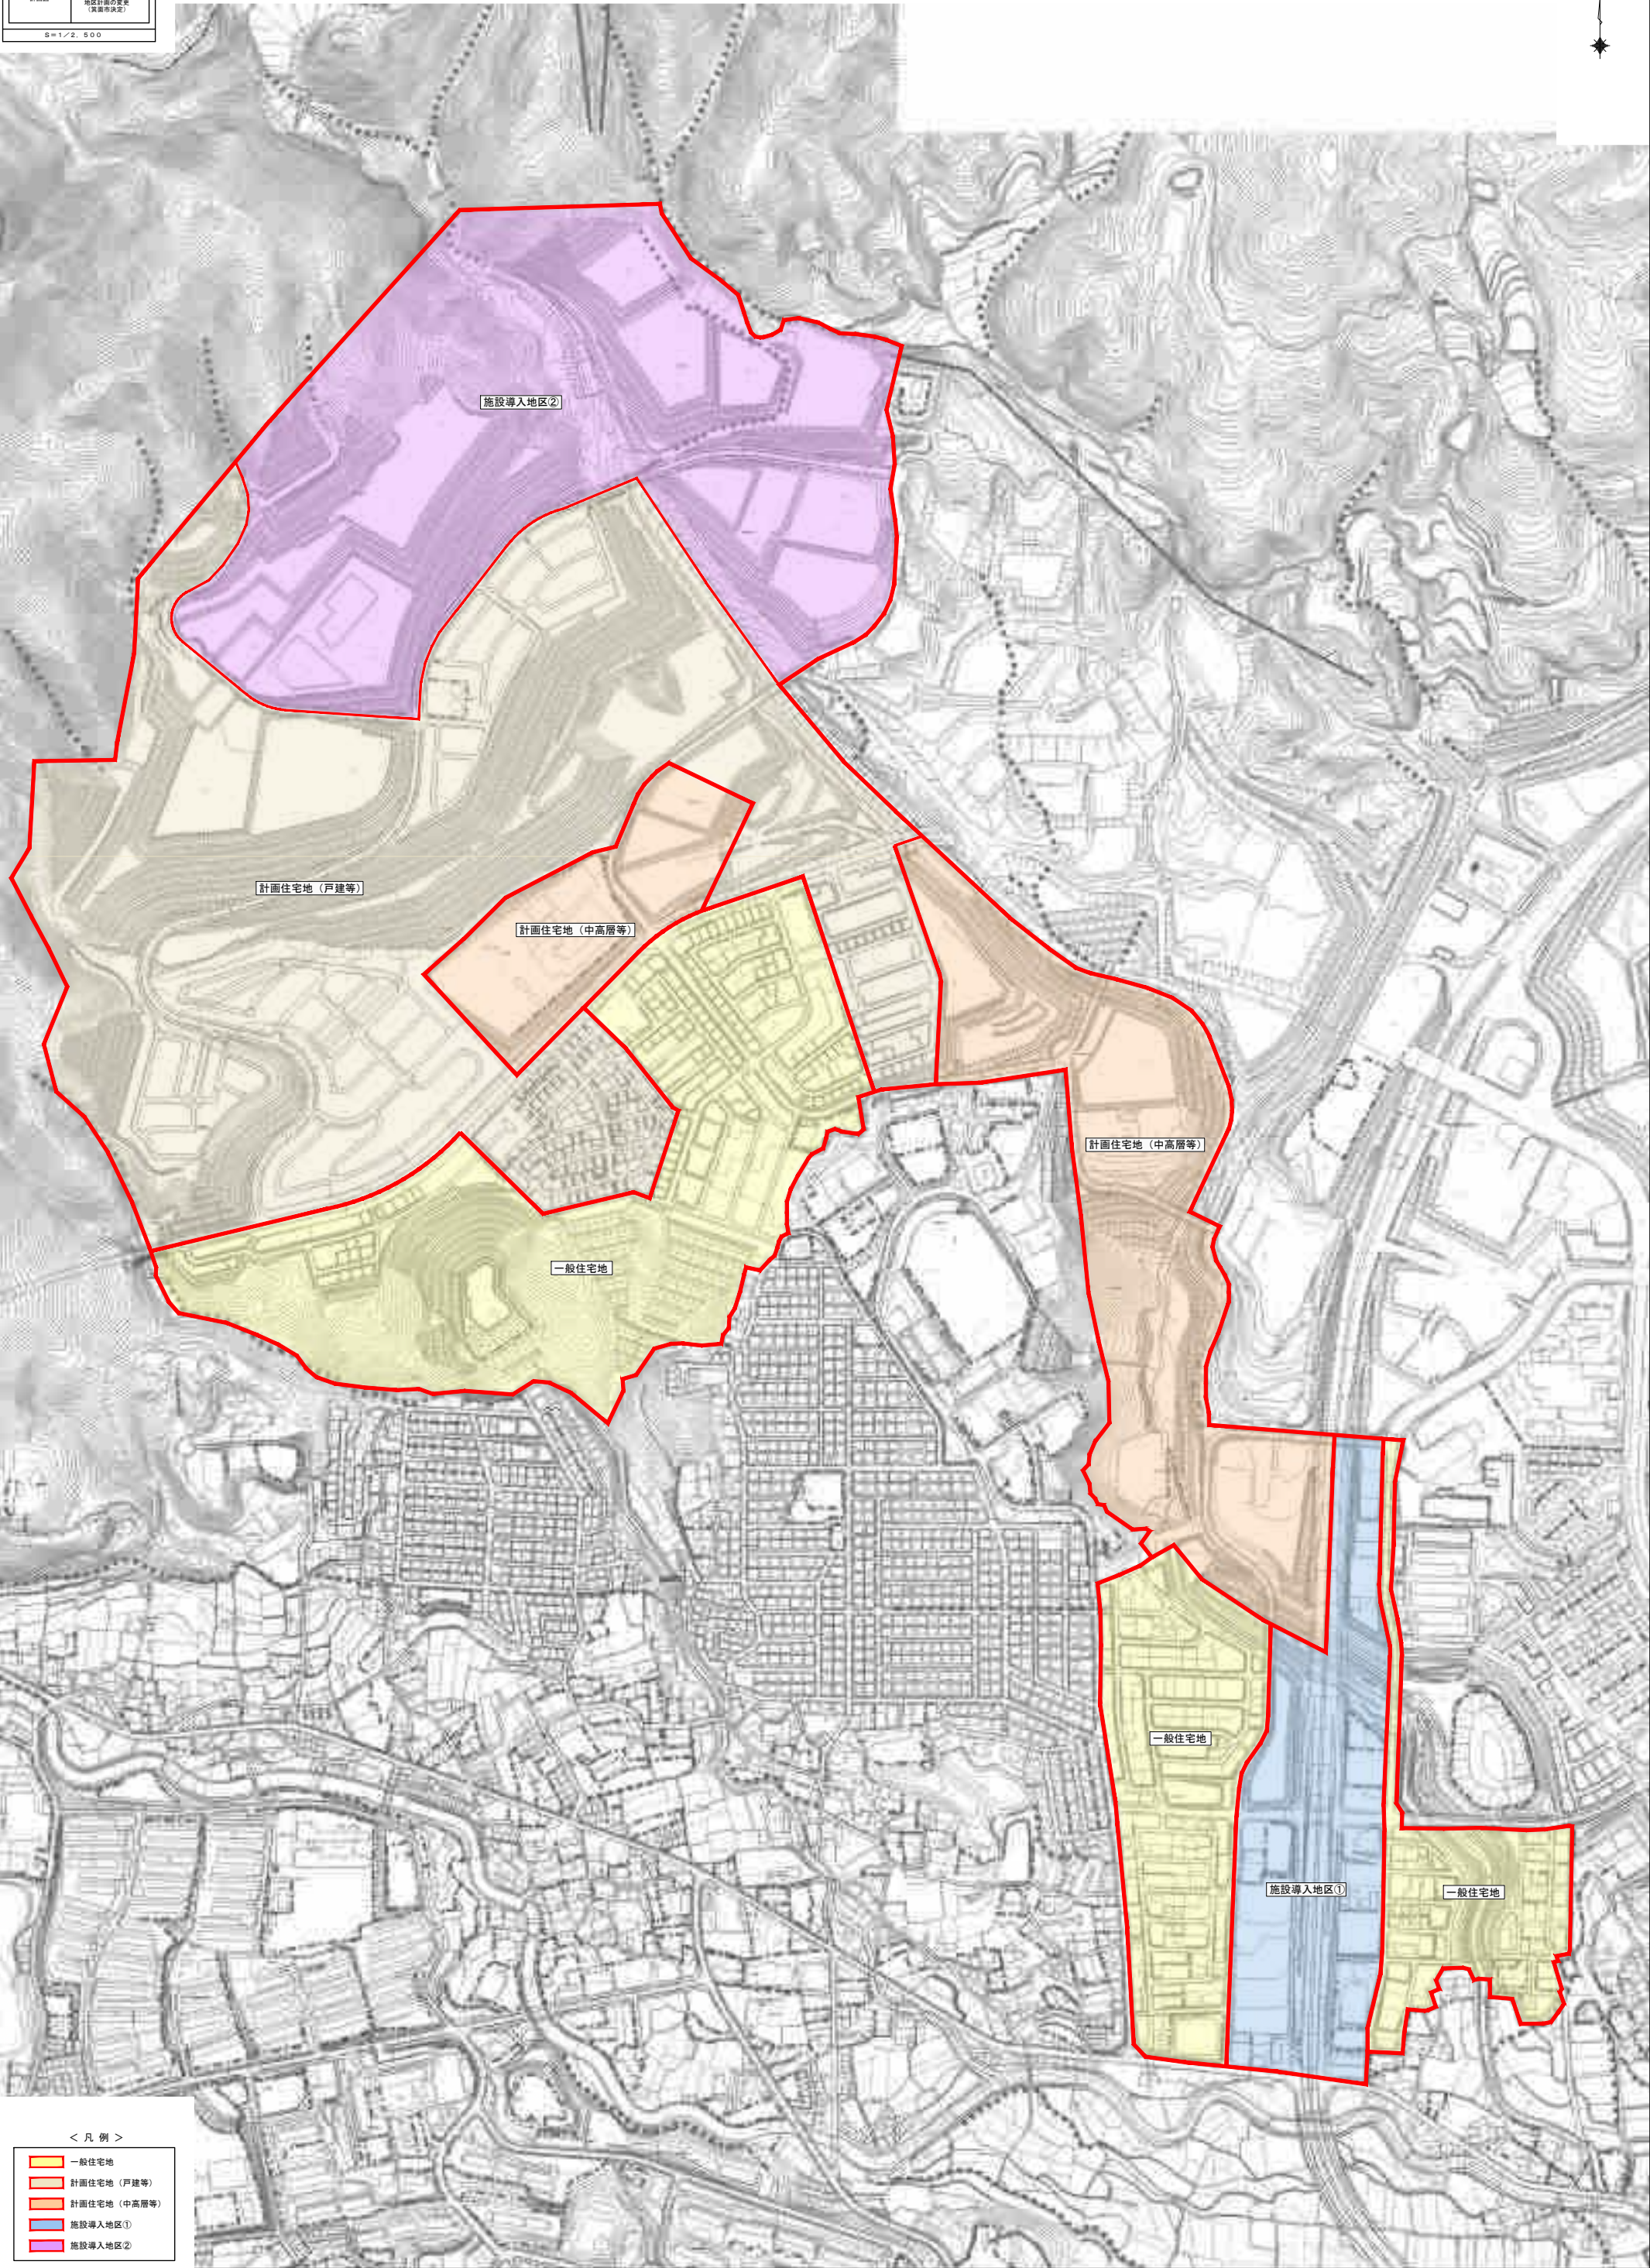

< 凡 例 >

一般住宅地


計画住宅地 (戸建等)

計画住宅地 (中高層等)

施設導入地区①

施設導入地区②


外壁等後退線図

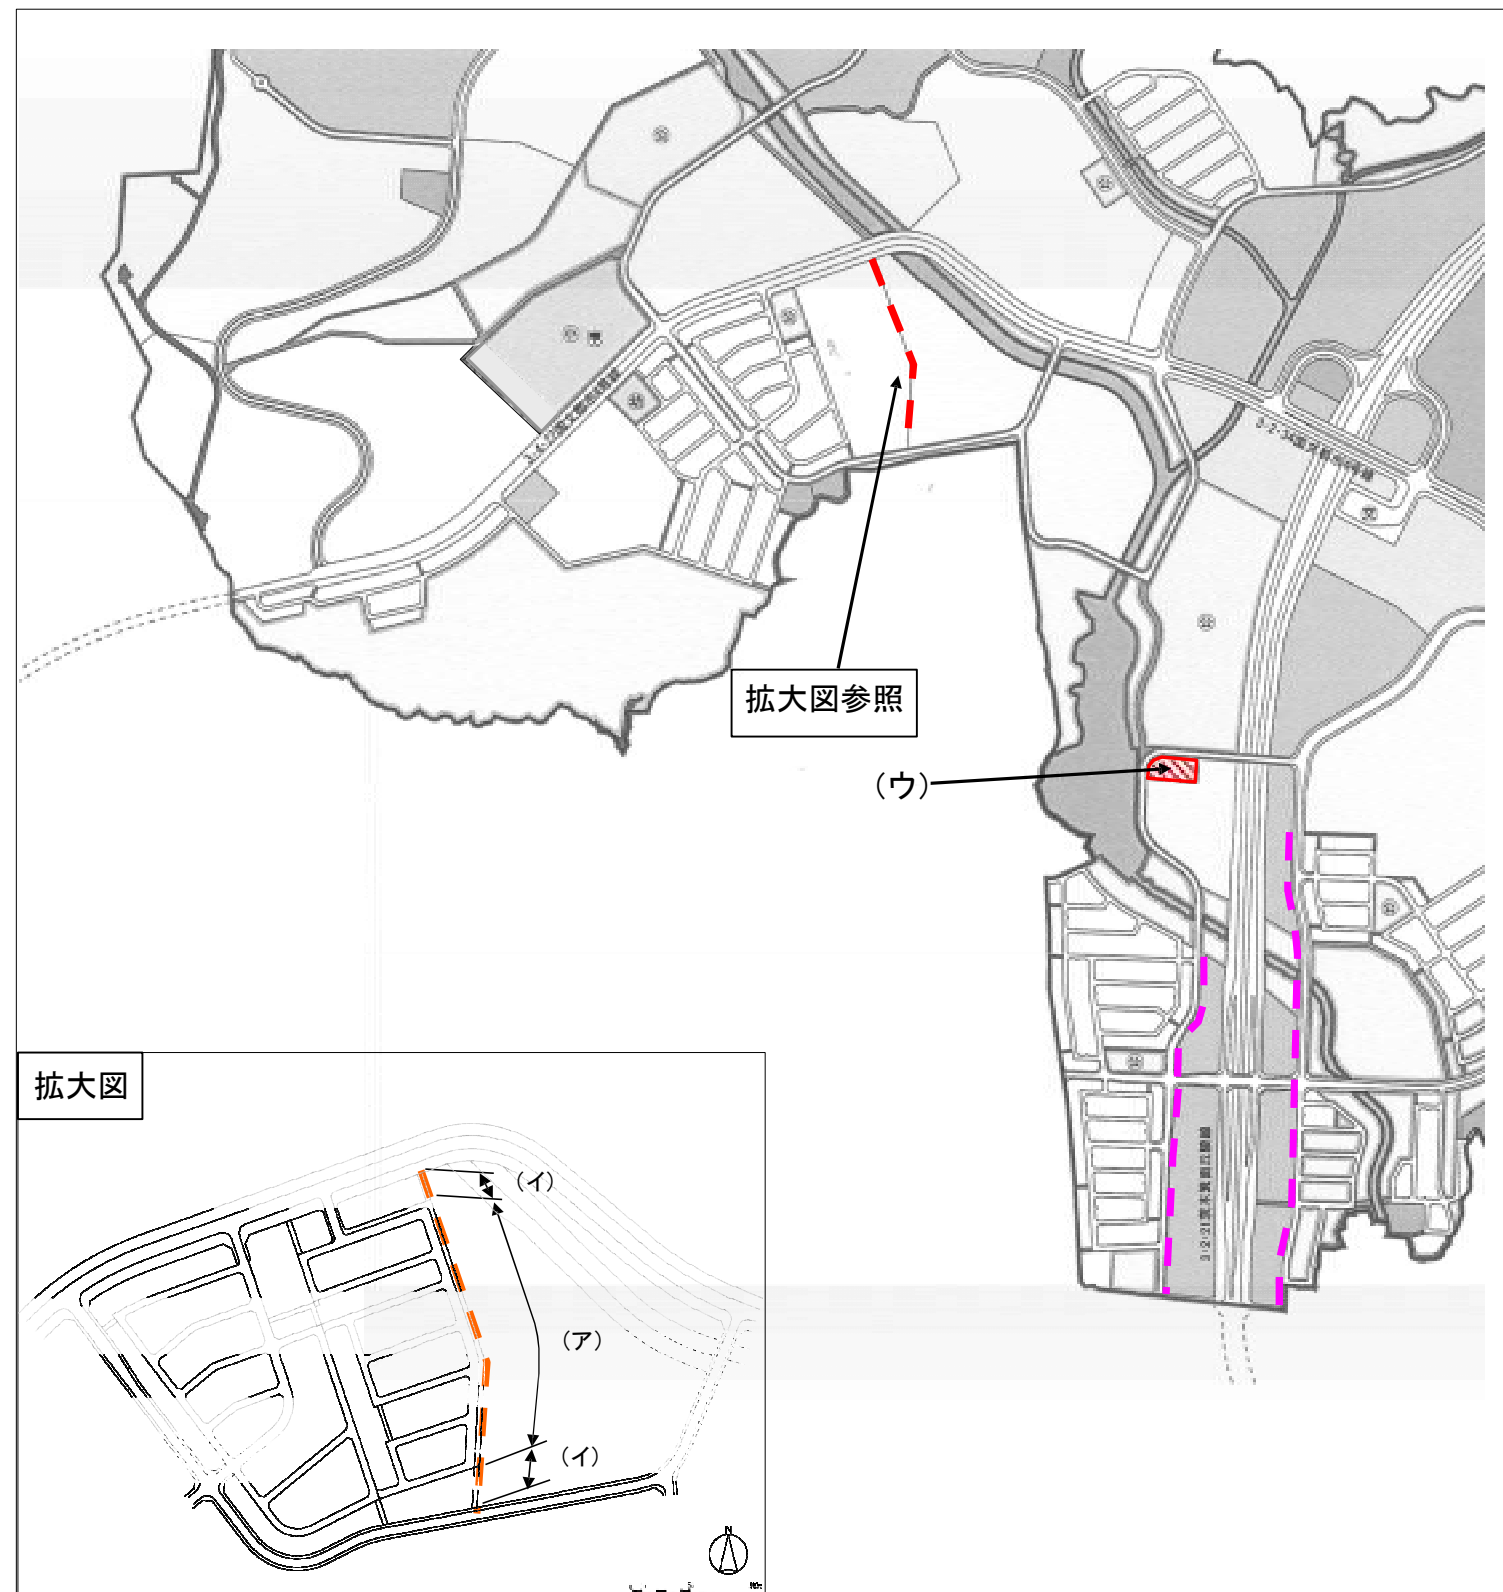


別図




地区施設位置図

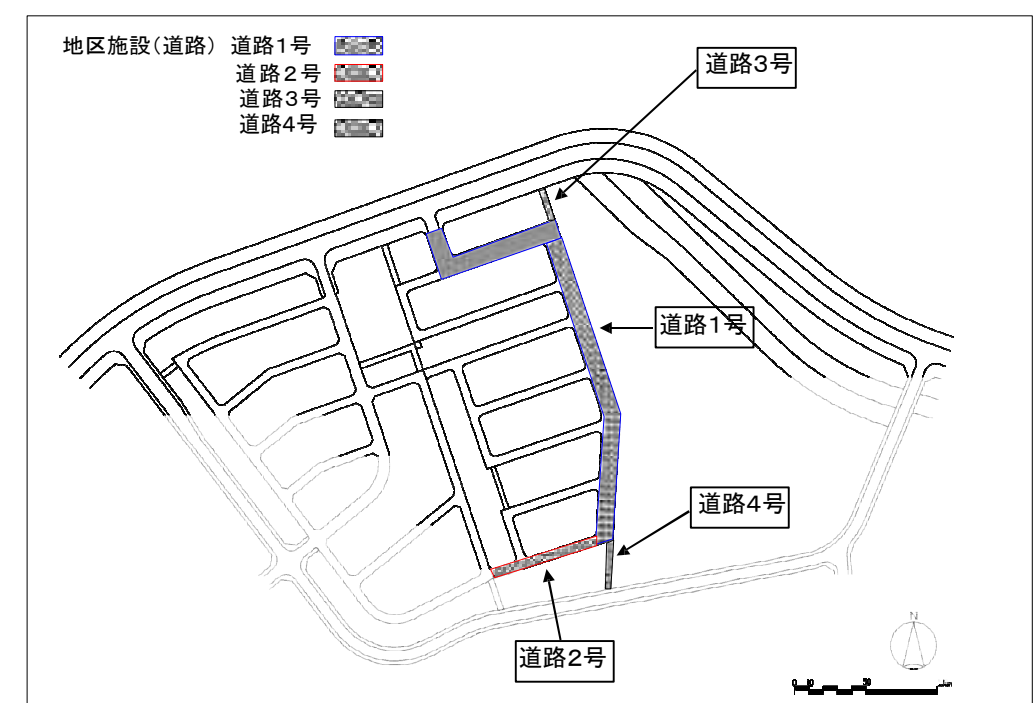

外壁等後退線図(拡大)

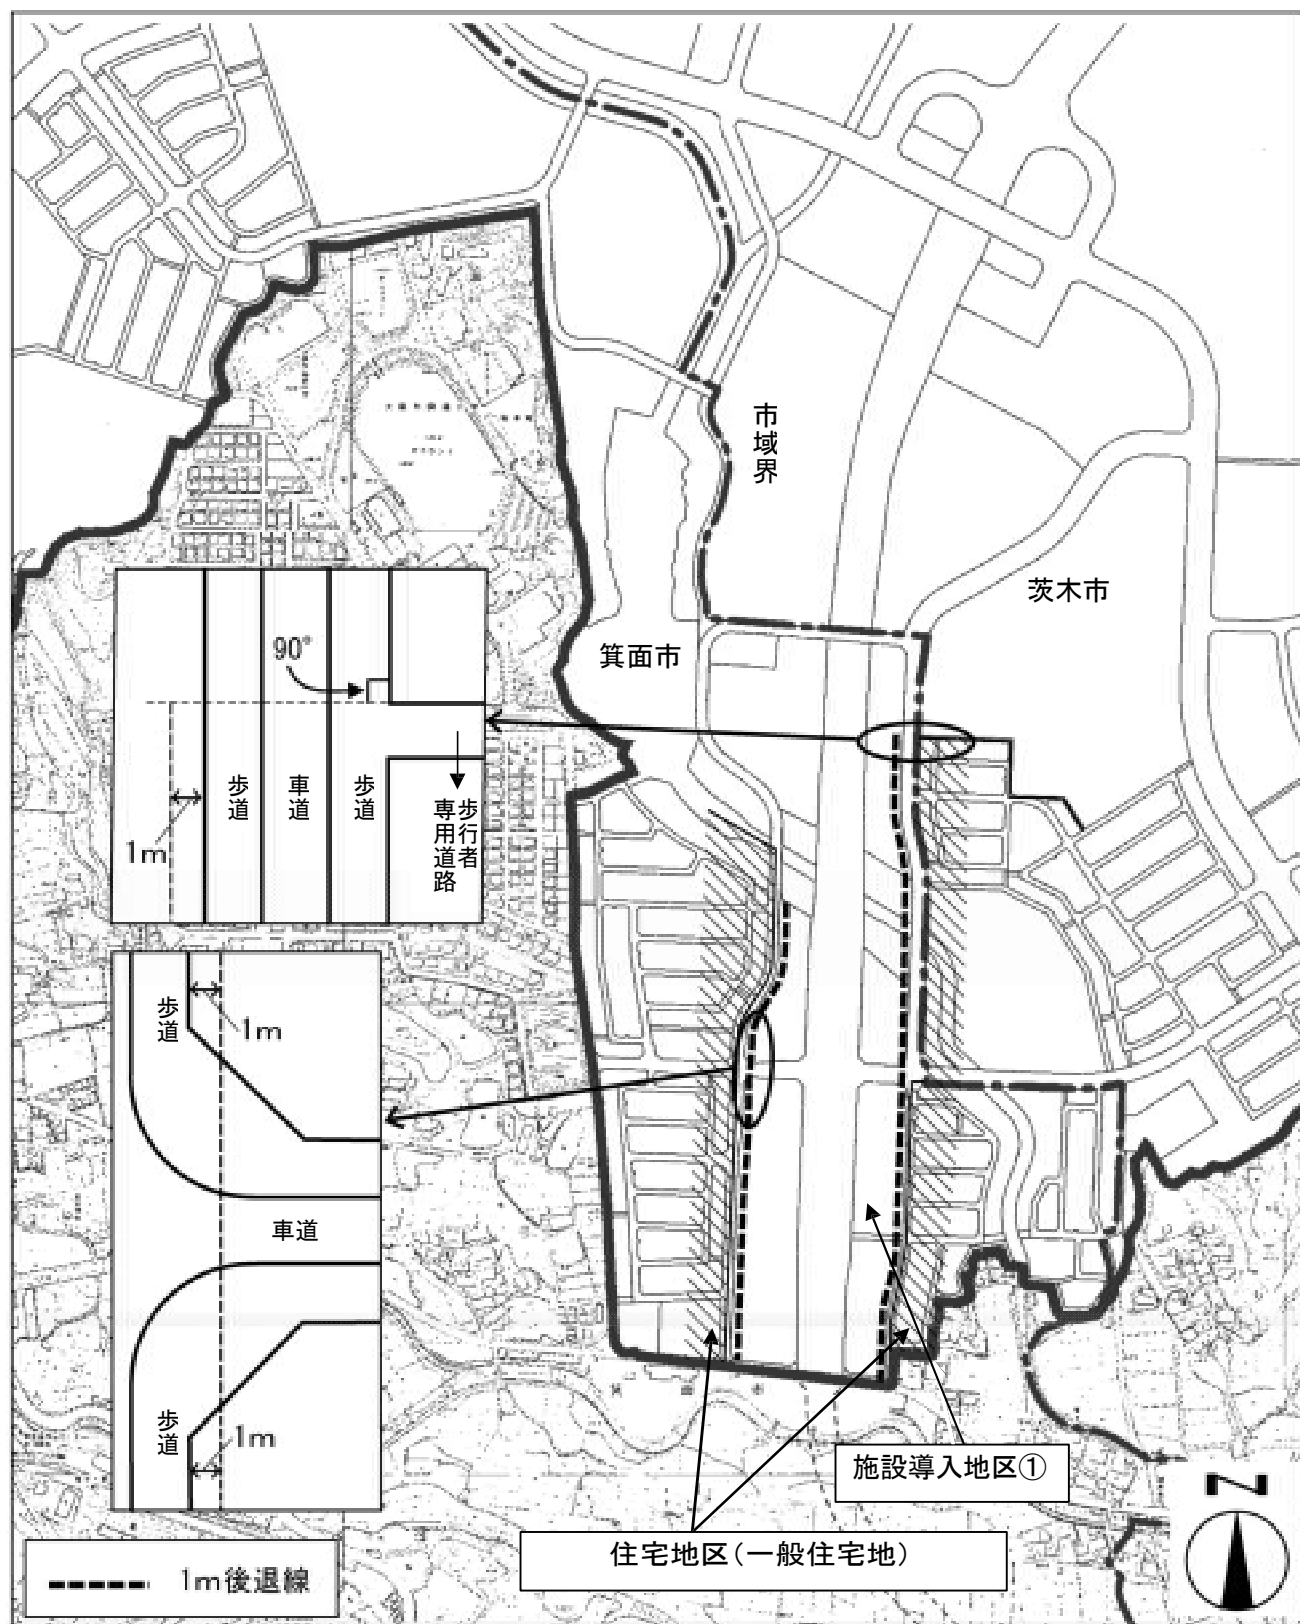

施設導入地区②「大規模な造成法面」のイメージ図

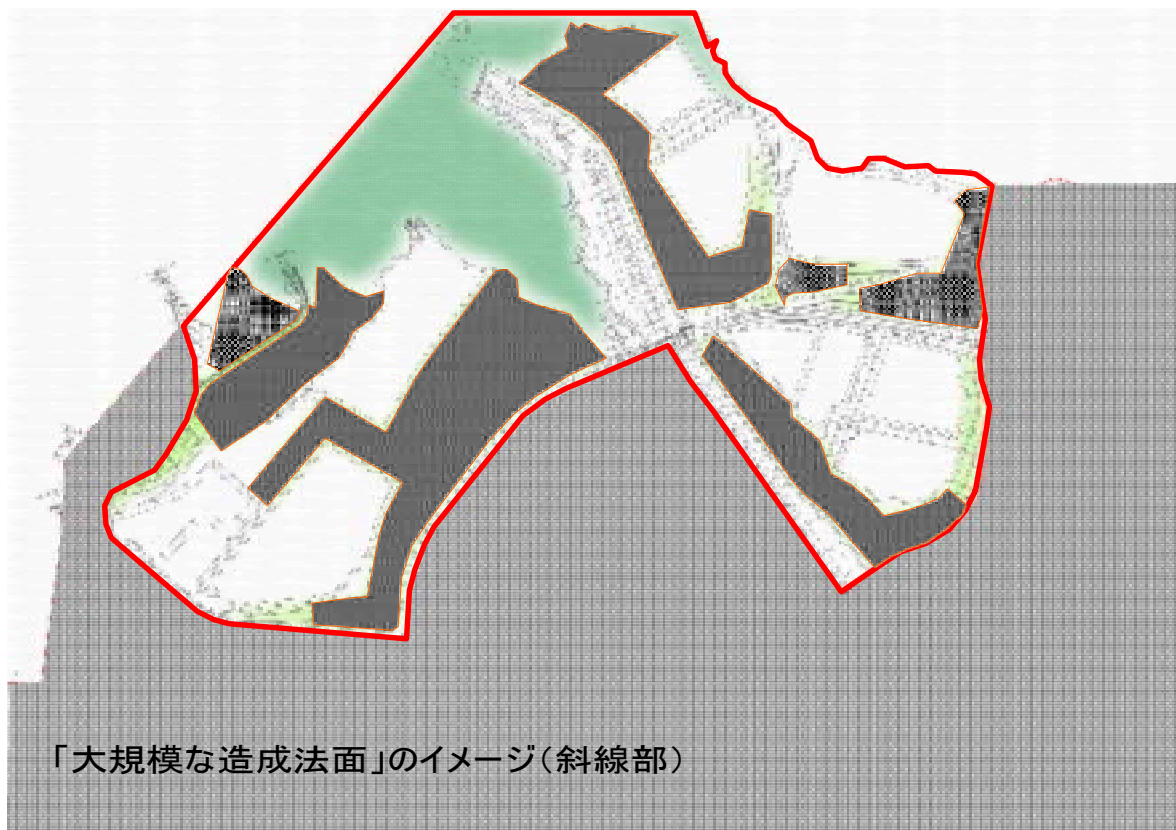

造成法面の1段あたりの寸法は、おおむね「高さ5m幅9m」『連続して上端から下端まで高さが12m以上又は水平距離26m以上の部分』とは、小段の部分も含めて、2段半以上の法面を指す

