


計画図

令和5年度
北部大阪都市計画
地区計画の決定
(箕面市決定)

S=1/2,500

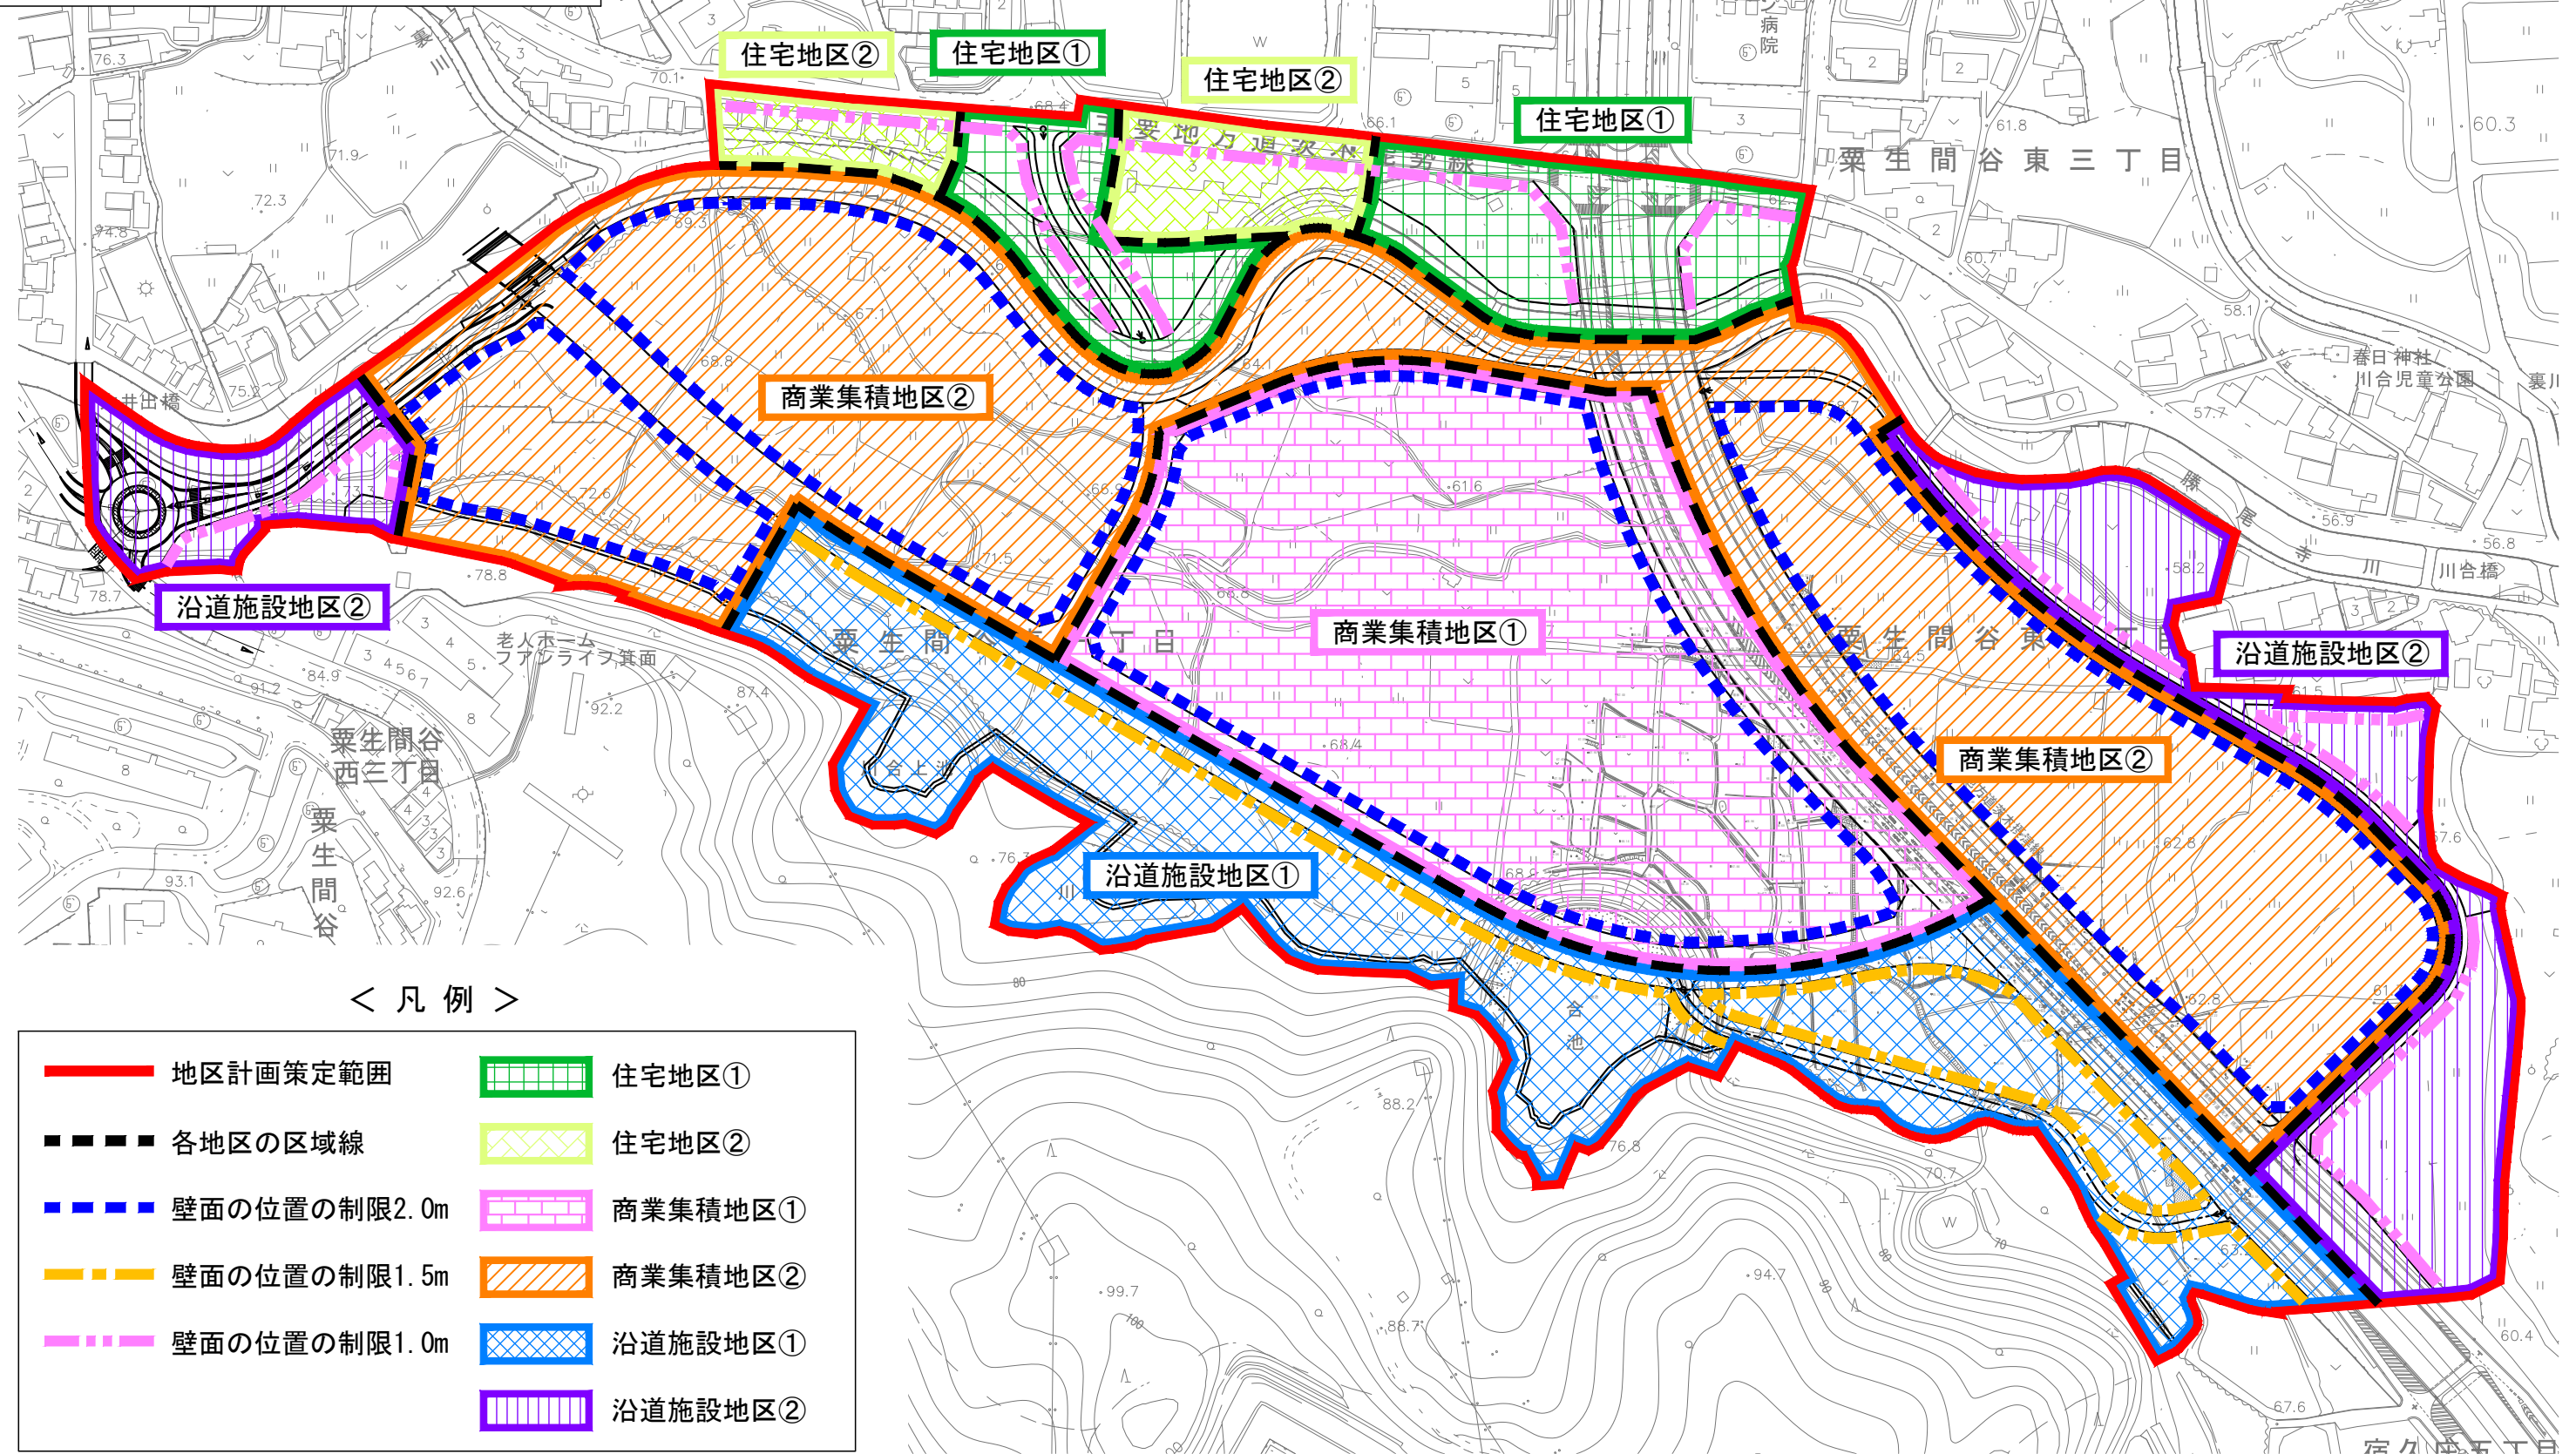

< 凡 例 >

- | | |
|----------------|---------|
| — 地区計画策定範囲 | 住宅地区① |
| — 各地区の区域線 | 住宅地区② |
| — 壁面の位置の制限2.0m | 商業集積地区① |
| — 壁面の位置の制限1.5m | 商業集積地区② |
| — 壁面の位置の制限1.0m | 沿道施設地区① |
| | 沿道施設地区② |