

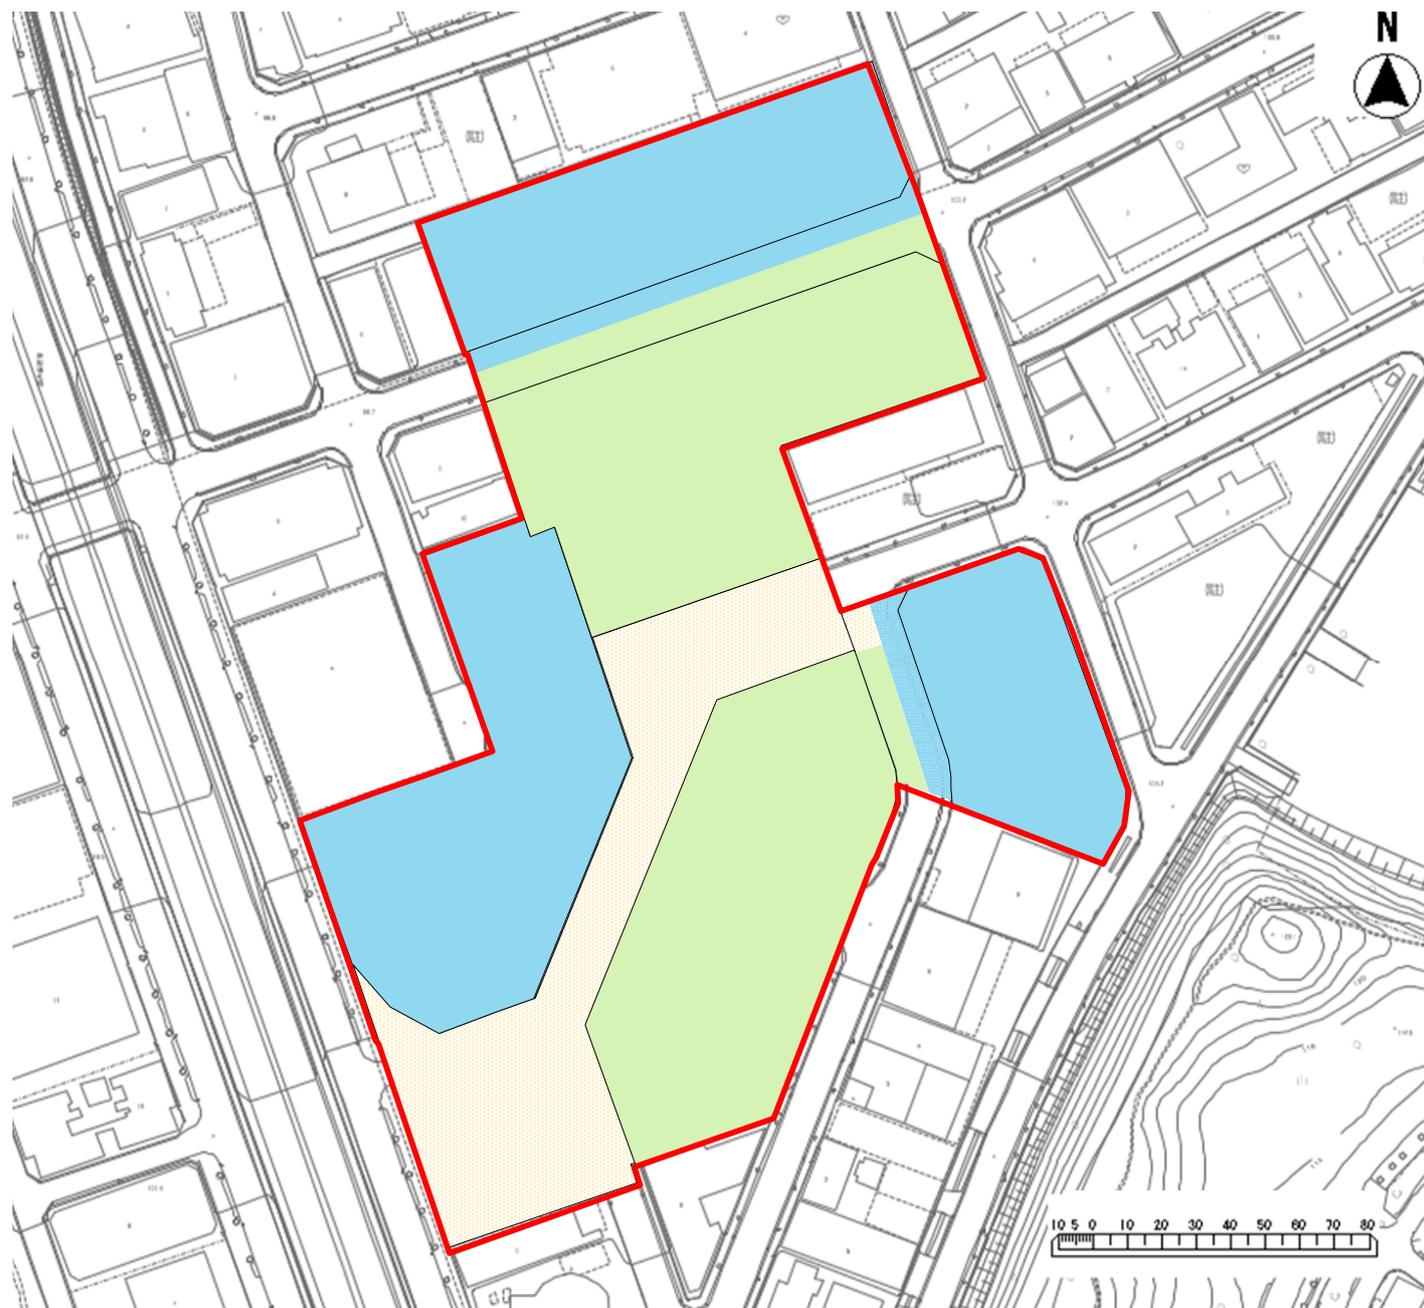


# 北部大阪都市計画箕面船場駅前地区地区計画計画図（地区の区分）

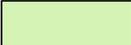



-  区域境界線
-  文教・芸術地区
-  住宅・商業地区
-  にぎわい交流地区

# 北部大阪都市計画箕面船場駅前地区地区計画計画図（地区施設）

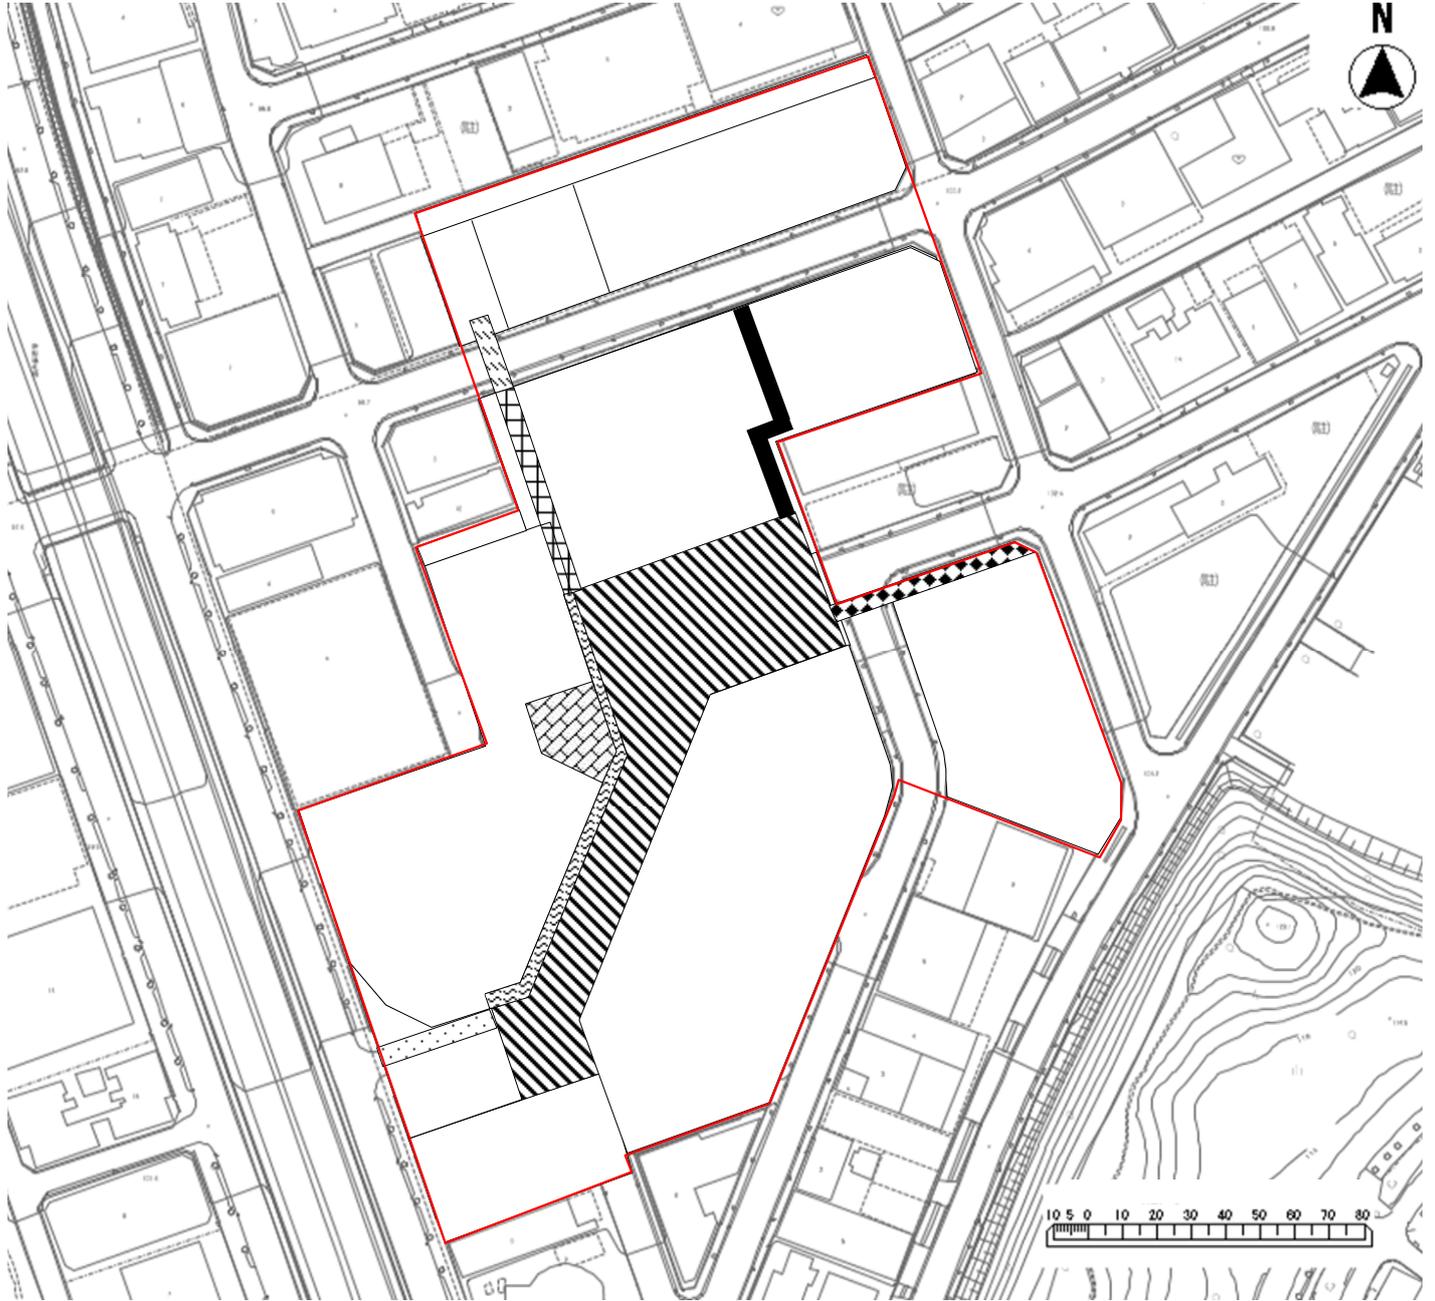

**【区域境界線】** —


**【地区施設】**

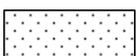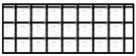-  多目的広場1号 約4,200㎡（デッキレベル※1、昇降施設含む）
-  多目的広場2号 約480㎡（デッキレベルから繋がる広場、昇降施設含む）
-  歩行者連絡通路1号 幅員約6m 延長約40m（デッキレベル※1、昇降施設含む）
-  歩行者連絡通路2号 幅員約4m 延長約140m（デッキレベル※1）
-  歩行者連絡通路3号 幅員約6m 延長約65m（デッキレベル※1）
-  歩行者連絡通路4号 幅員約6m 延長約20m（デッキレベル※2）
-  歩行者連絡通路5号 幅員約4m 延長約60m（デッキレベル※2、昇降施設含む）
-  歩行者連絡通路6号 幅員約4m 延長約60m（地上及びデッキレベル※1、昇降施設含む）

※1 デッキレベルから高さ3.5m以上の空間を確保する。（庇、アーケードを除く）

※2 屋外にあってはデッキレベルから高さ3.5m以上の空間を確保する。（庇、アーケードを除く）、屋内にあってはデッキレベルから高さ2.5m以上の空間を確保する。

# 外壁後退線図

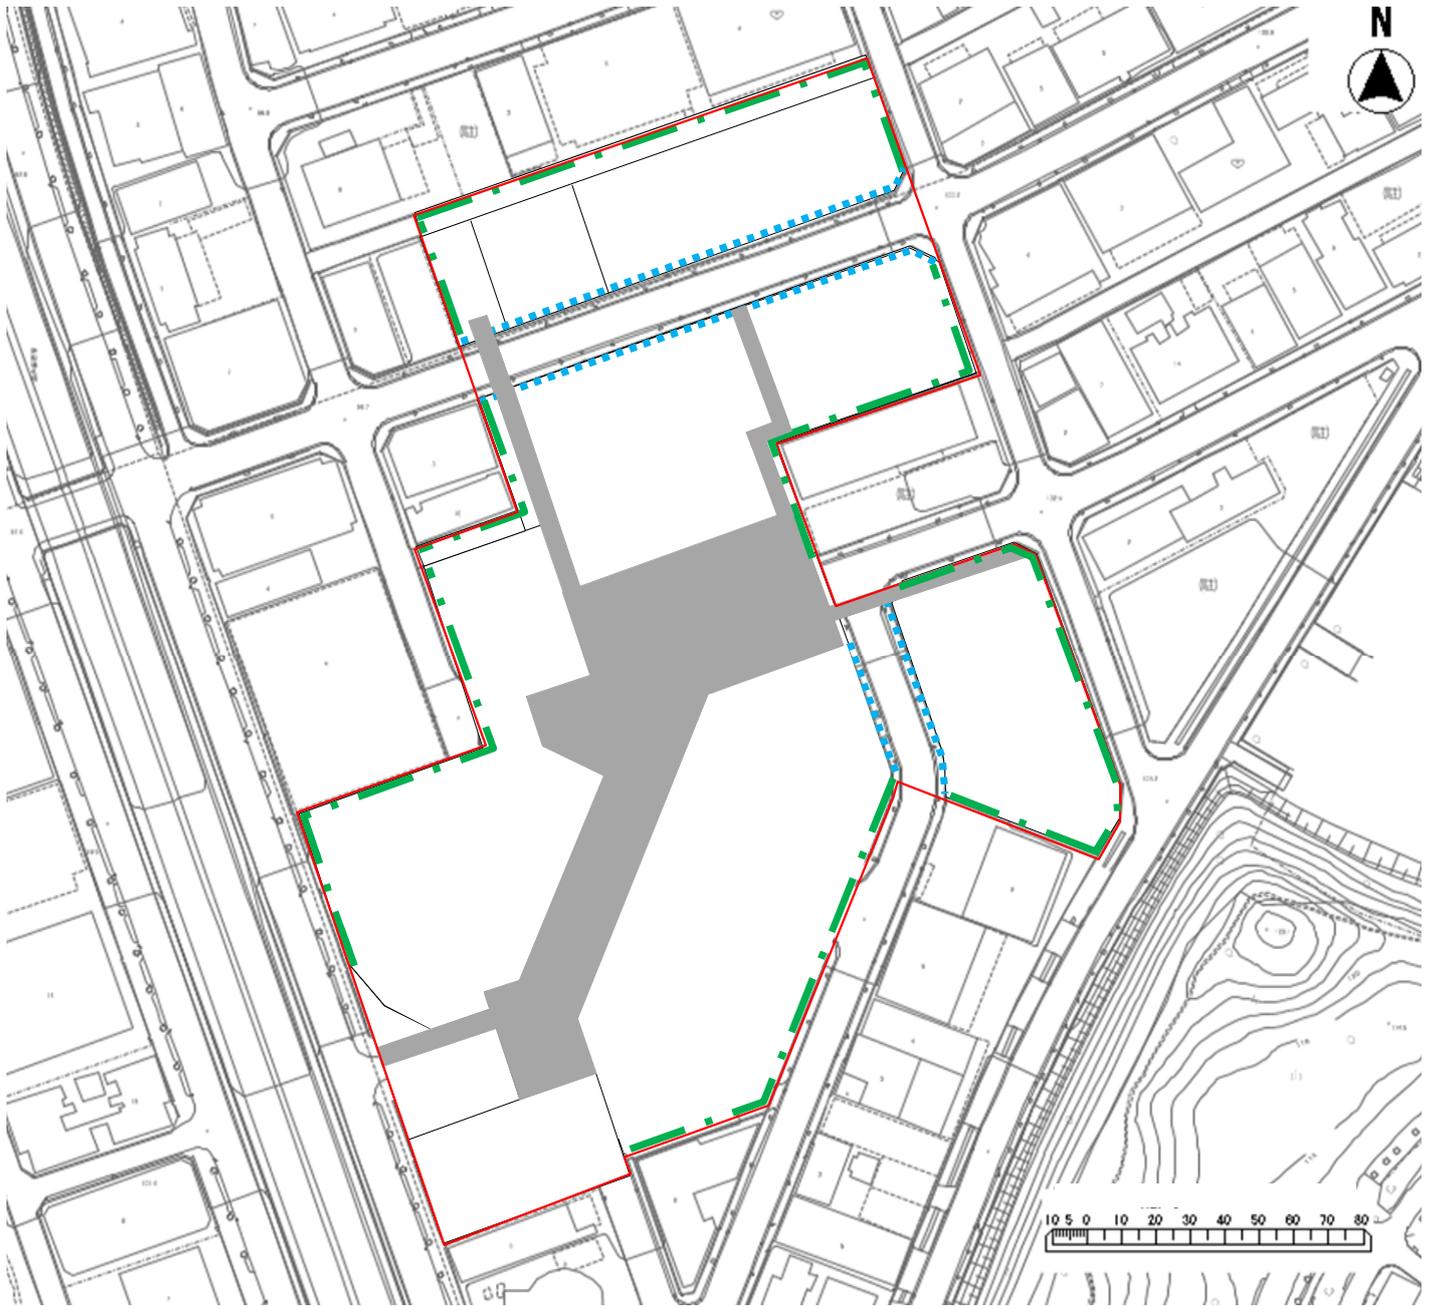

**[区域境界線]** ———

**[壁面の位置の制限]**

— · — 一点鎖線(ア) 後退2m

····· 点線(イ) 後退1m

**[地区施設]** ■