


計画図1

令和6年度
北部大阪都市計画
地区計画の決定
(箕面市決定)

S = 1 / 2, 500

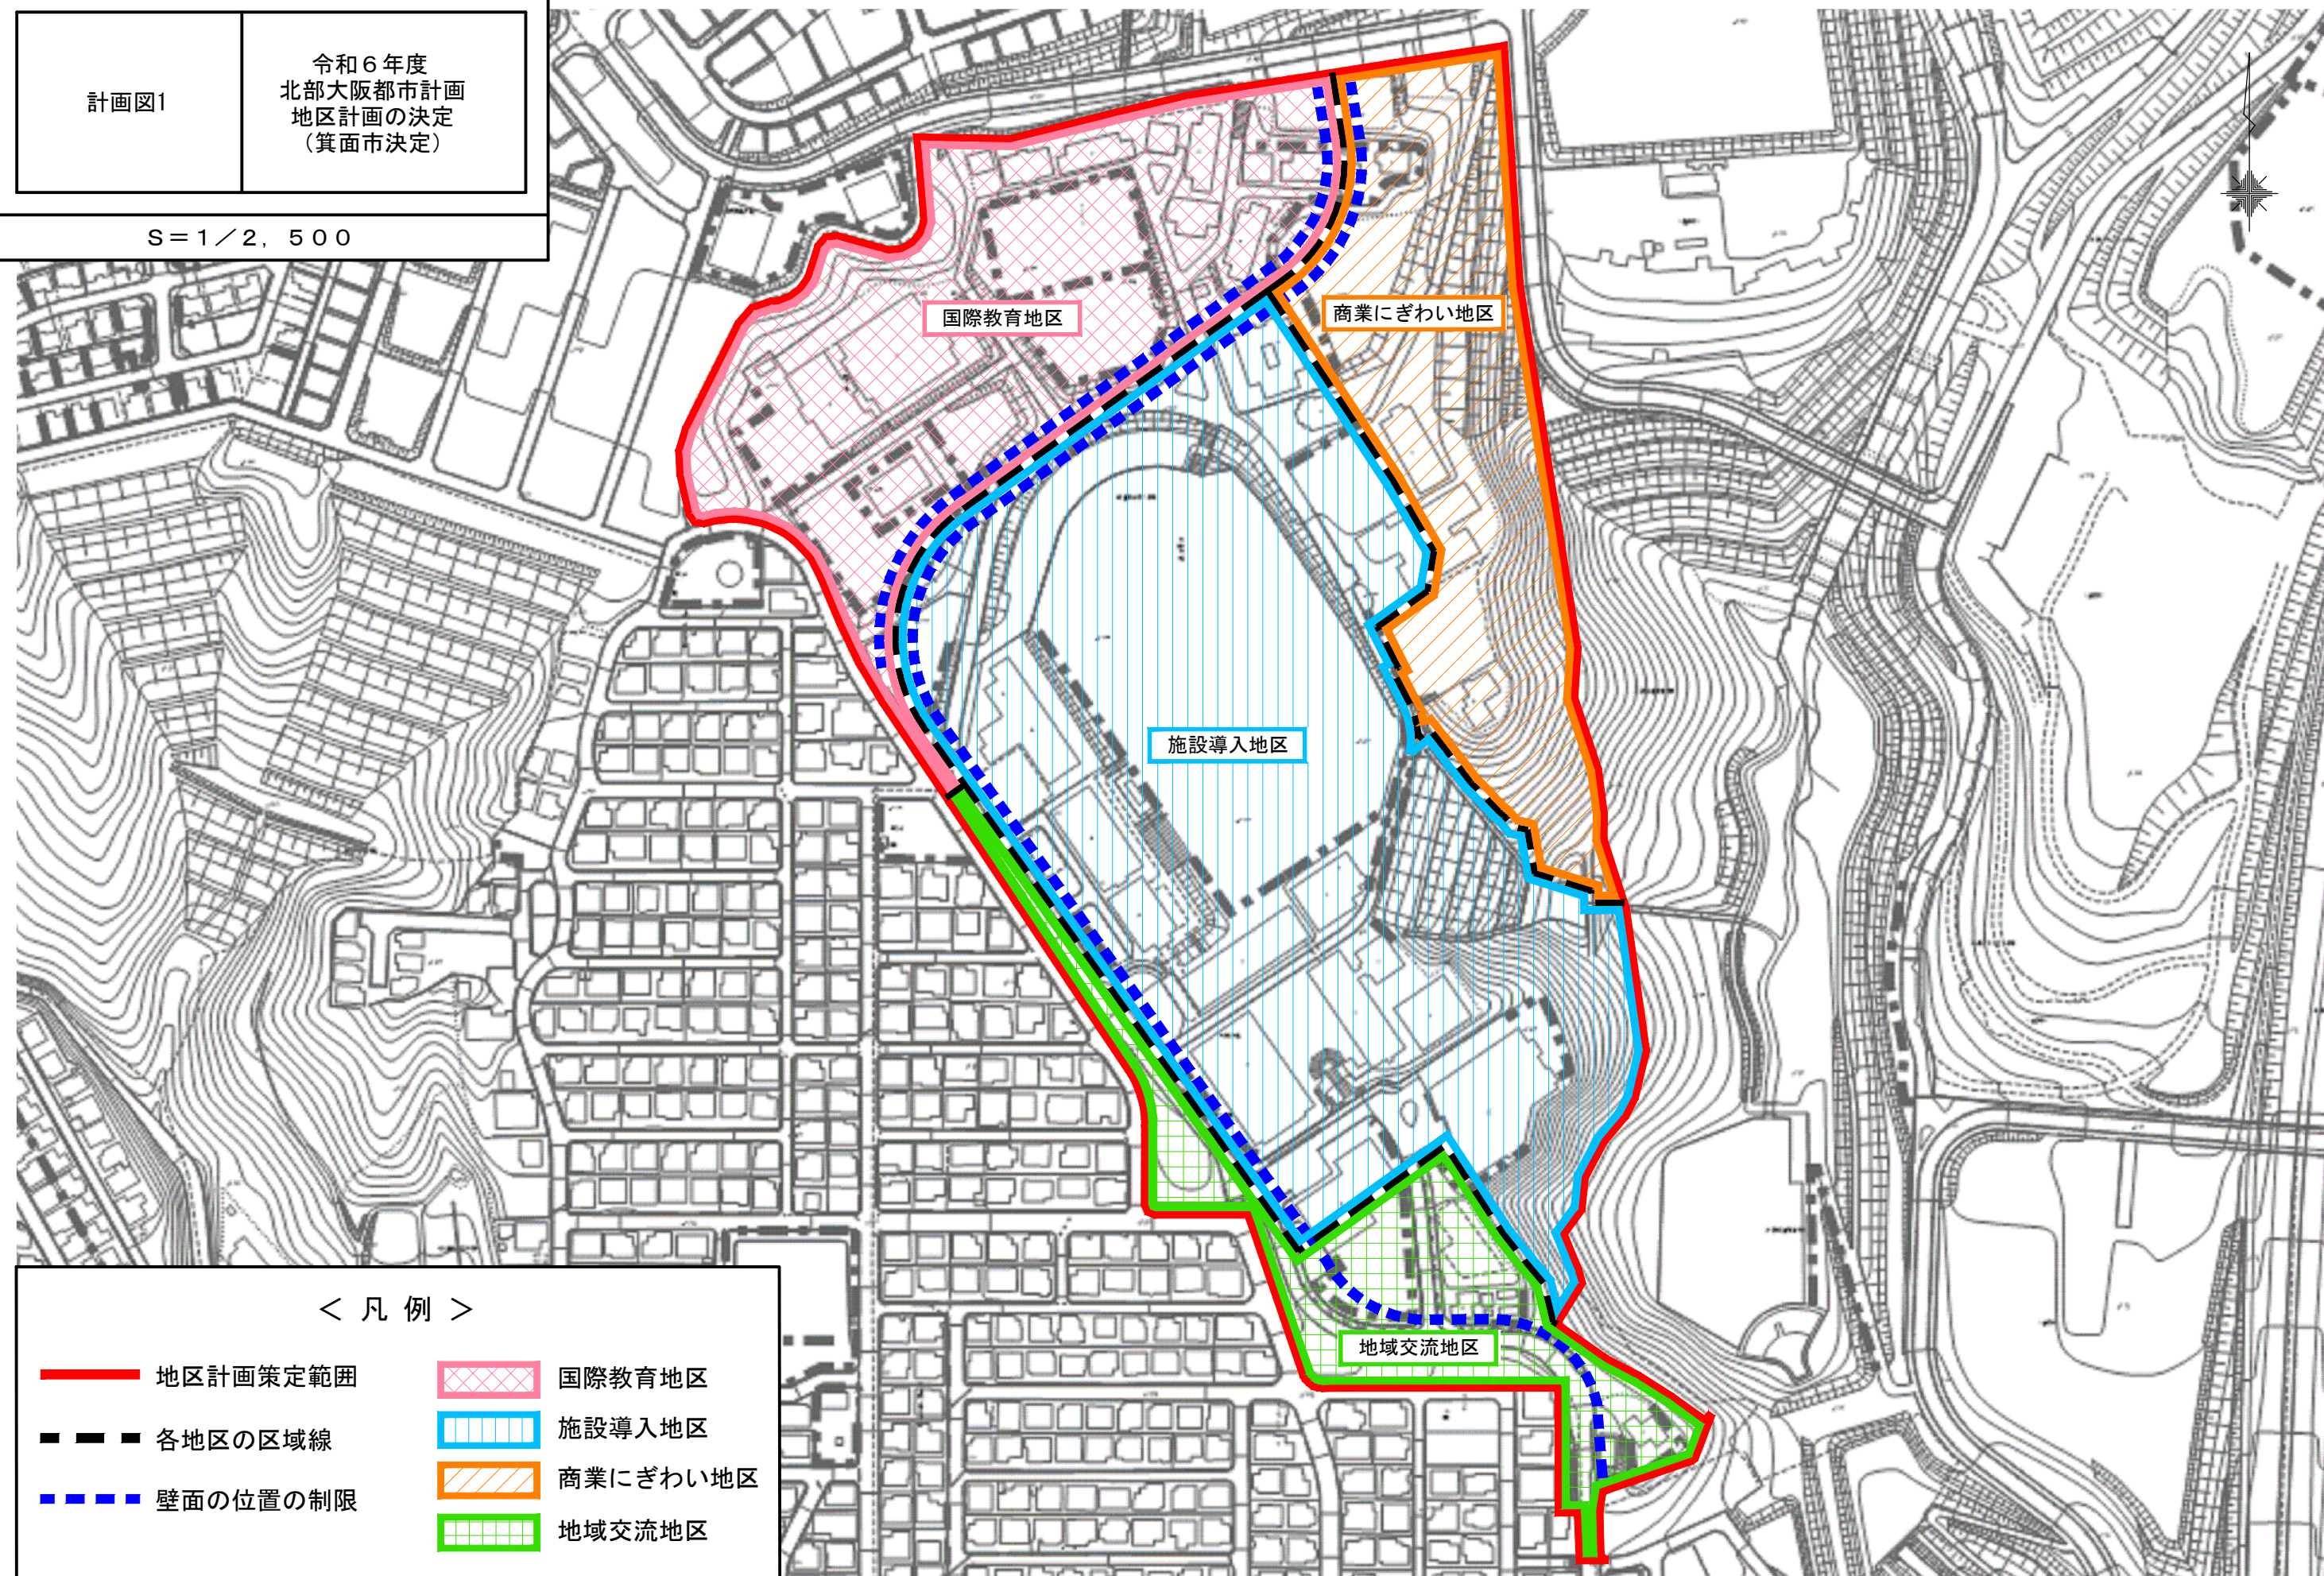

< 凡 例 >

- | | |
|--|--|
|  地区計画策定範囲 |  国際教育地区 |
|  各地区の区域線 |  施設導入地区 |
|  壁面の位置の制限 |  商業にぎわい地区 |
| |  地域交流地区 |

計画図2

令和6年度
北部大阪都市計画
地区計画の決定
(箕面市決定)

S=1/2,500

1号緩衝緑地

1号公園

区画道路1号

2号緩衝緑地

2号公園

< 凡 例 >

地区計画策定範囲

緩衝緑地

区画道路

公園

