


■壁面後退区域図（1 階部分壁面後退 2 mの箇所のみ示す）

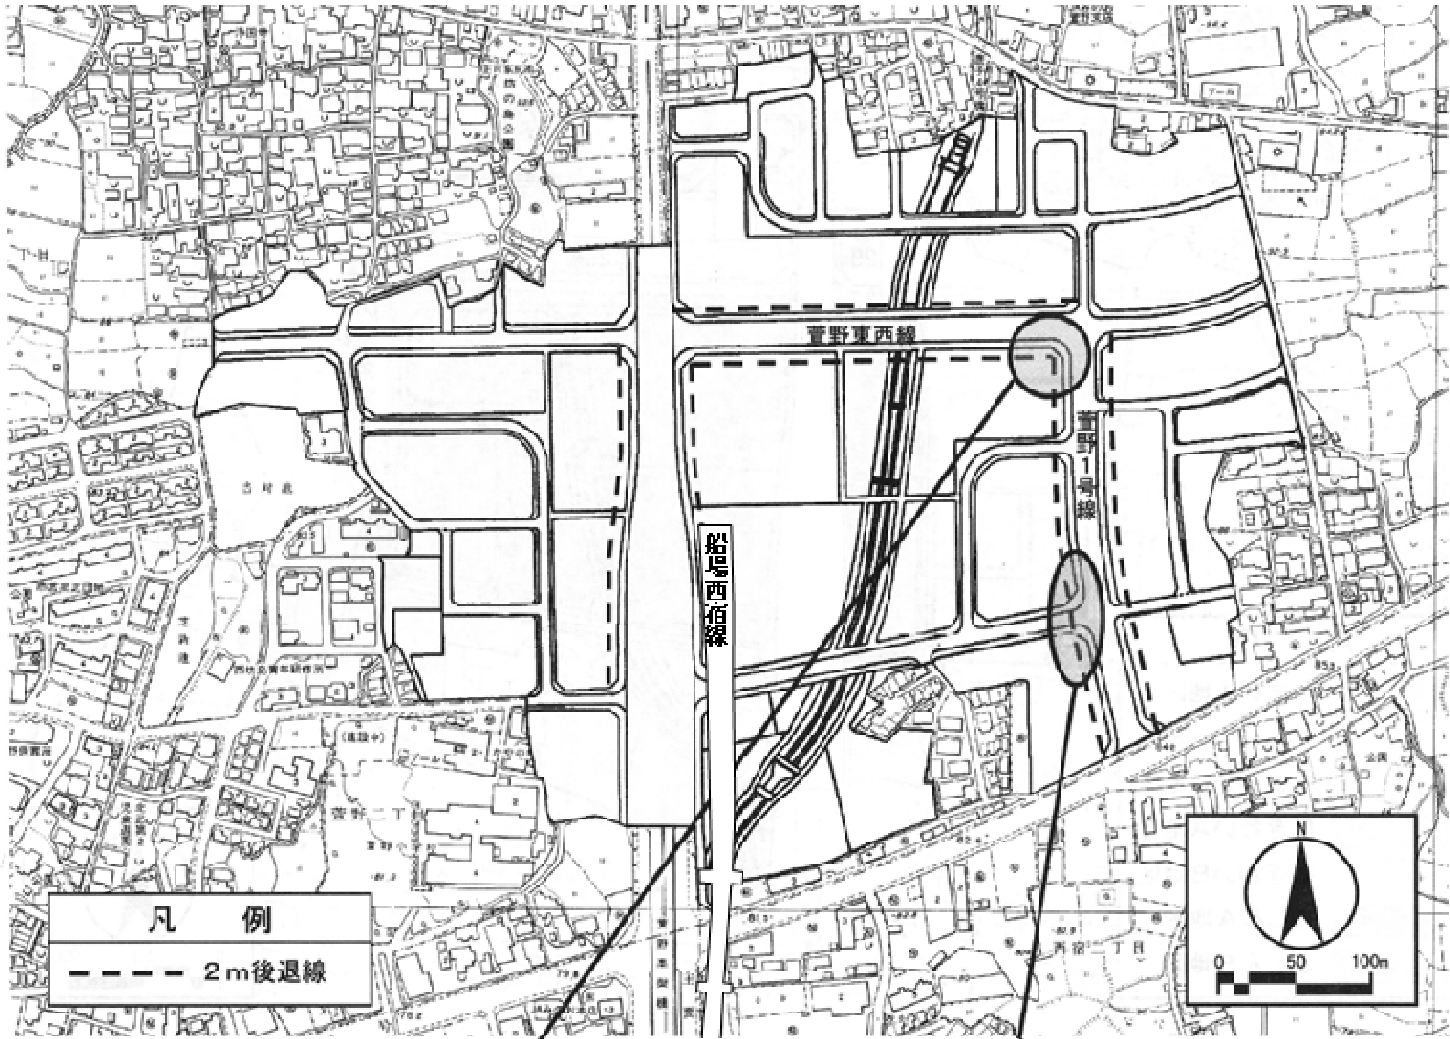

●角地部分の後退例

