
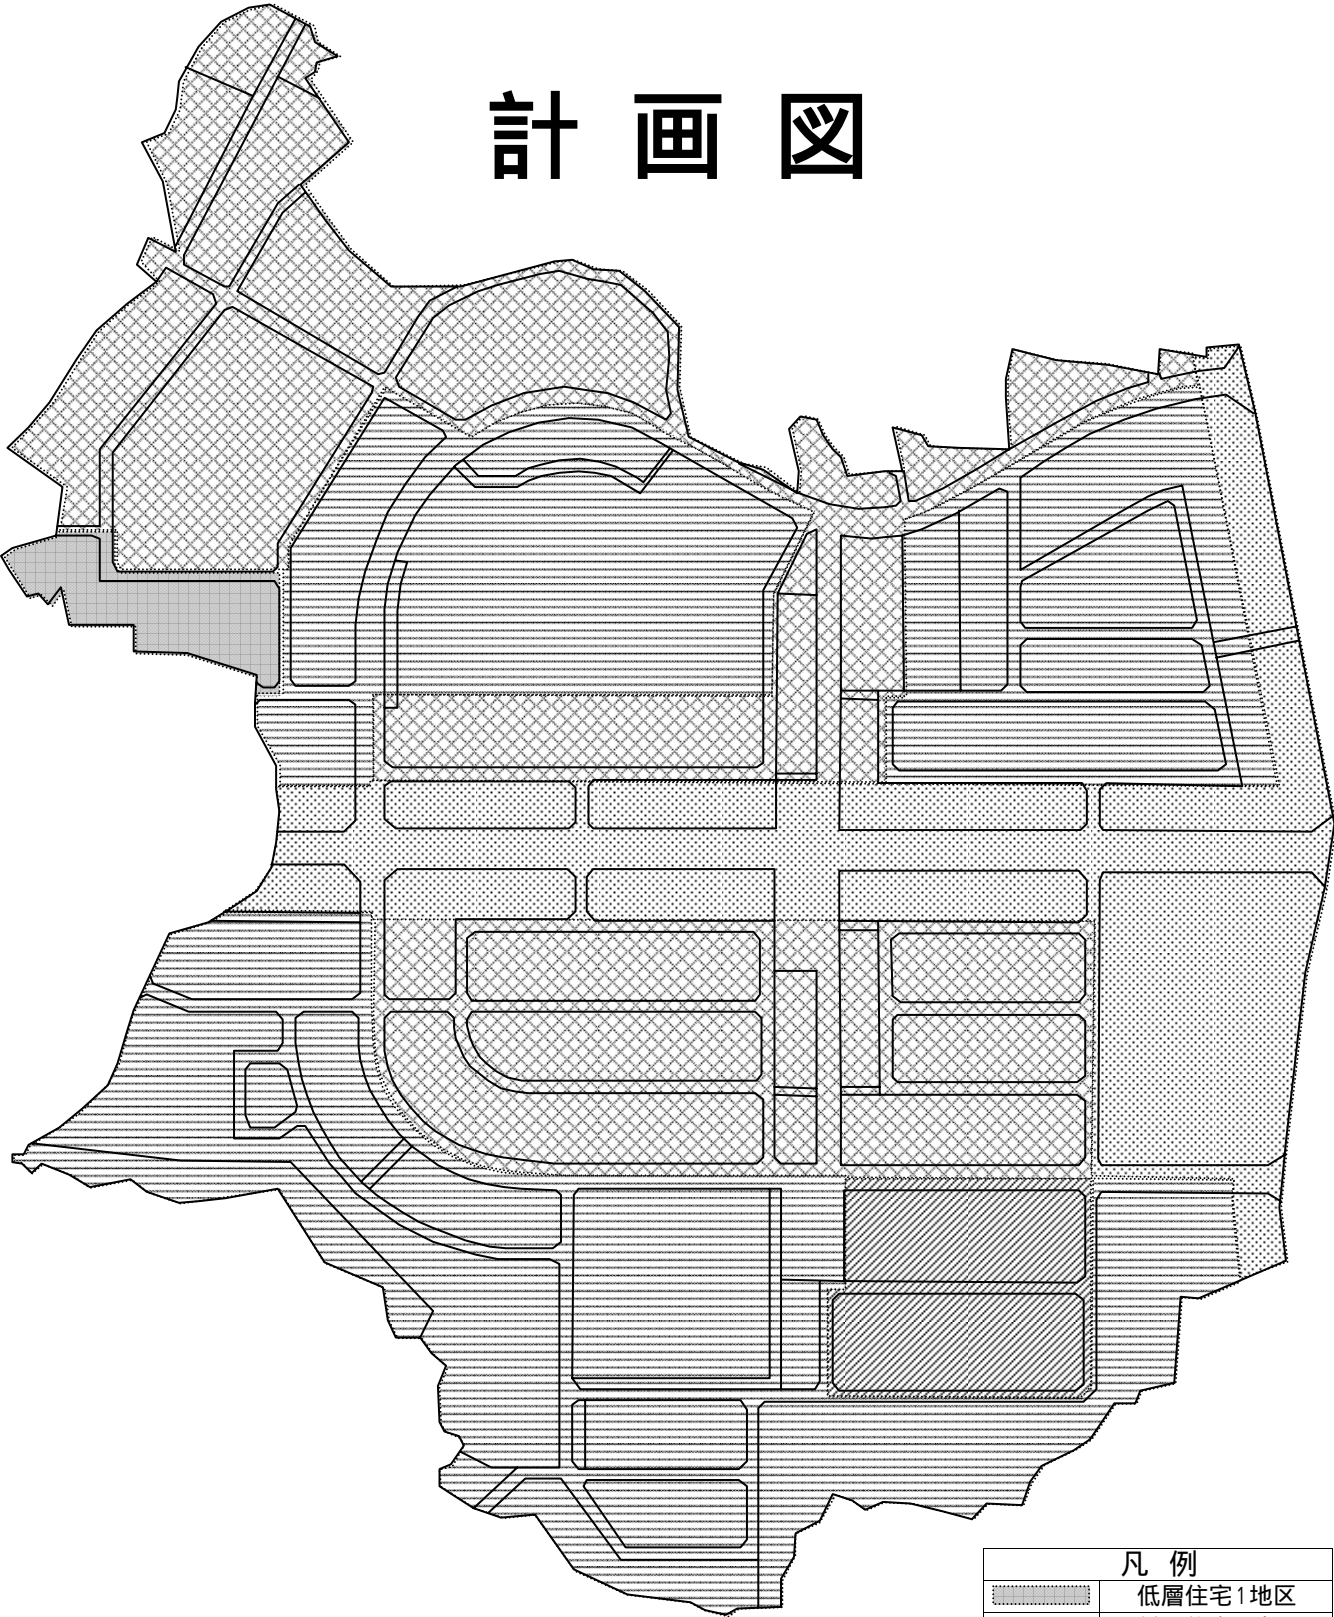
 
 
 


北部大阪都市計画小野原西地区地区計画

計 画 図

 

凡 例	
	低層住宅1地区
	低層住宅2地区
	一般住宅地区
	集合住宅地区
	施設地区