


令和3年度
 北部大阪都市計画
 都市計画道路の変更
 （箕面市決定）
 箕面市域

標準横断図(1/4)


【田村橋通り線 (W=16m)】

S = 1 / 100

盛土部

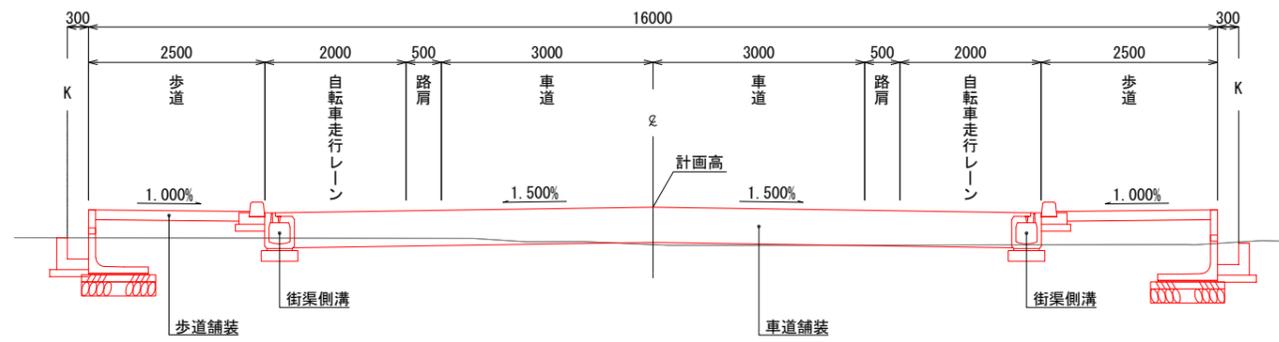


切土部

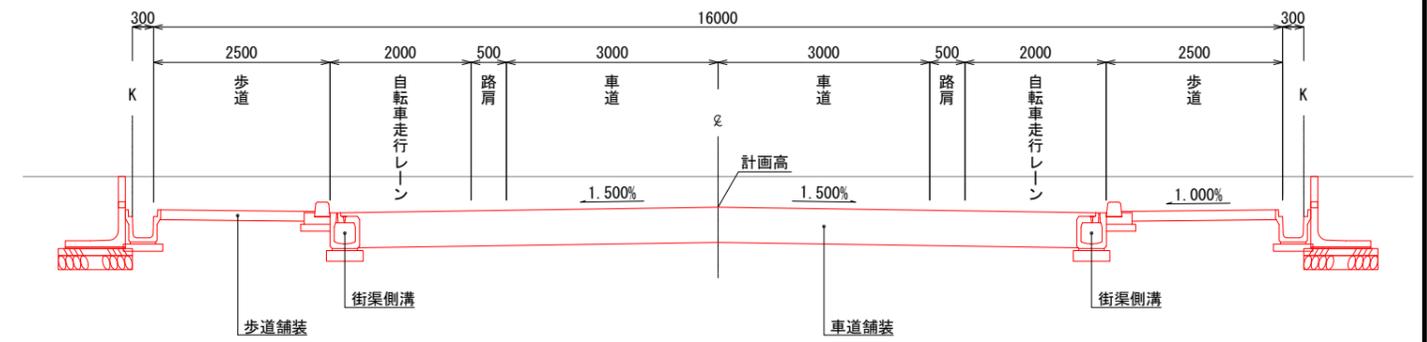

交差点部

(W=16m)

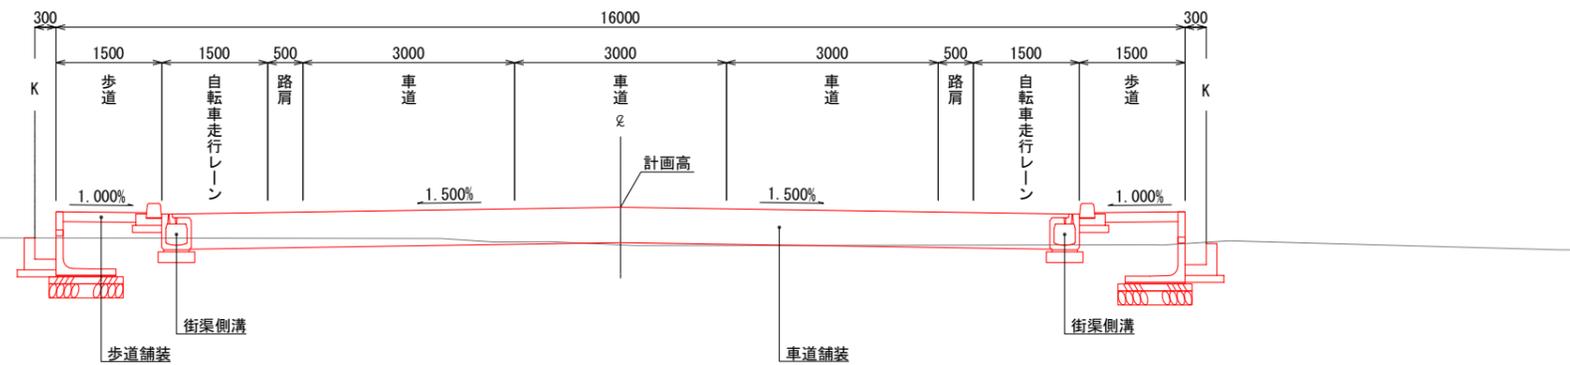

令和3年度
 北部大阪都市計画
 都市計画道路の変更
 （箕面市決定）
 箕面市域


標準横断図(2/4)

S = 1 / 100

【田村橋通り線 (W=12m)】

盛土部


NO. 35+00.000
 GH=91.26
 FH=91.992

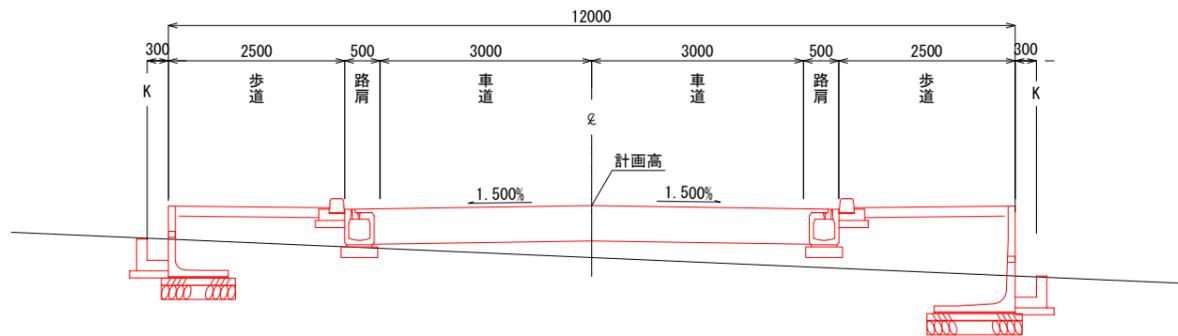

【桜井石橋線 (W=12m)】


切土部

NO. 10+00.000
 GH=50.96
 FH=50.838

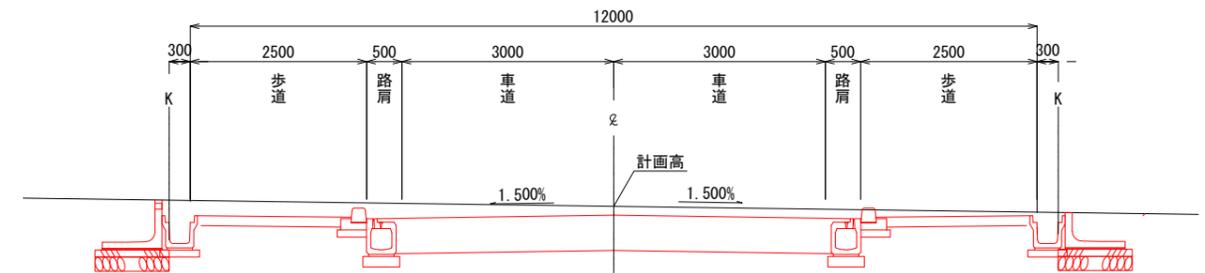

切土部

NO. 15+00.000
 GH=80.04
 FH=79.615

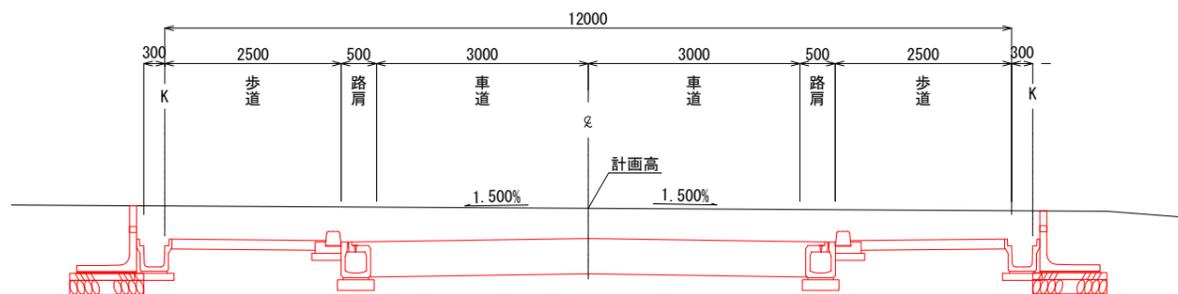


令和3年度
 北部大阪都市計画
 標準横断図
 都市計画道路の変更
 （箕面市決定）
 箕面市域

S = 1 / 100


標準横断図 (3/4)

【(仮称)石丸栗生外院線 (W=16m)】


盛土部

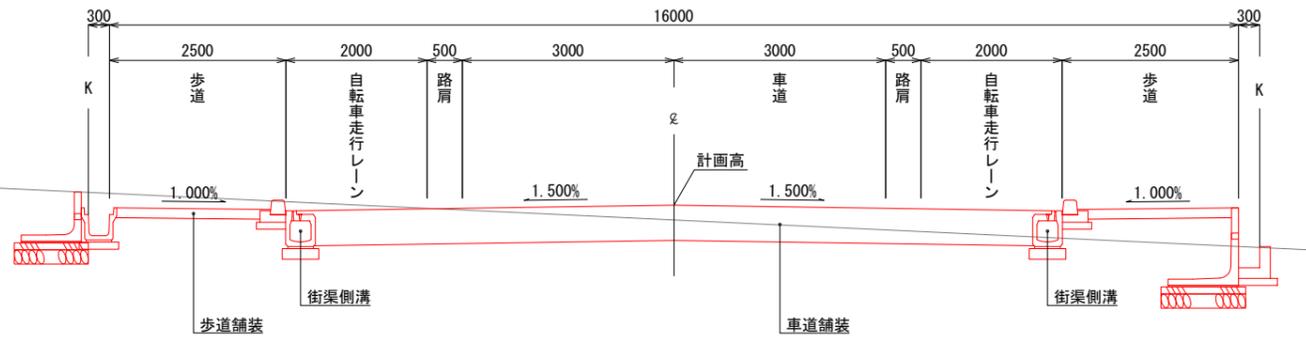

切土部

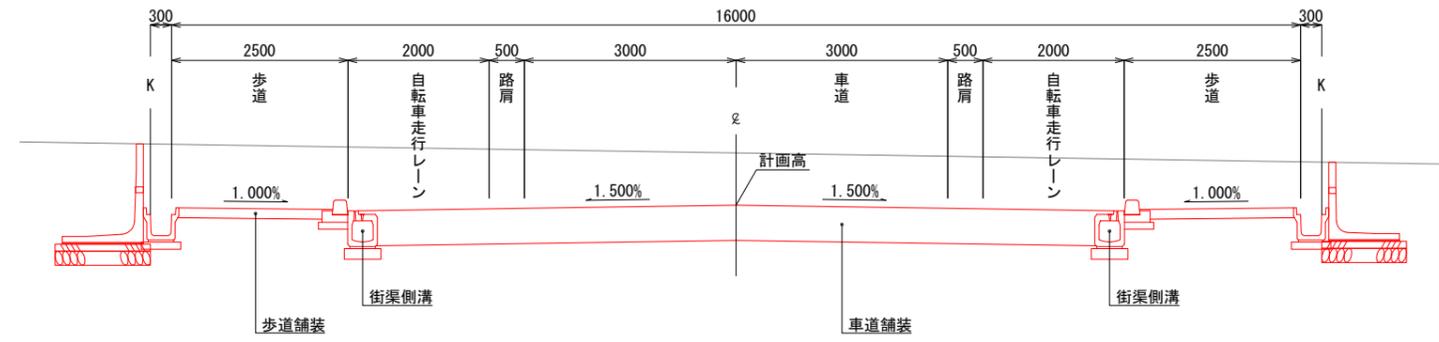

交差点部

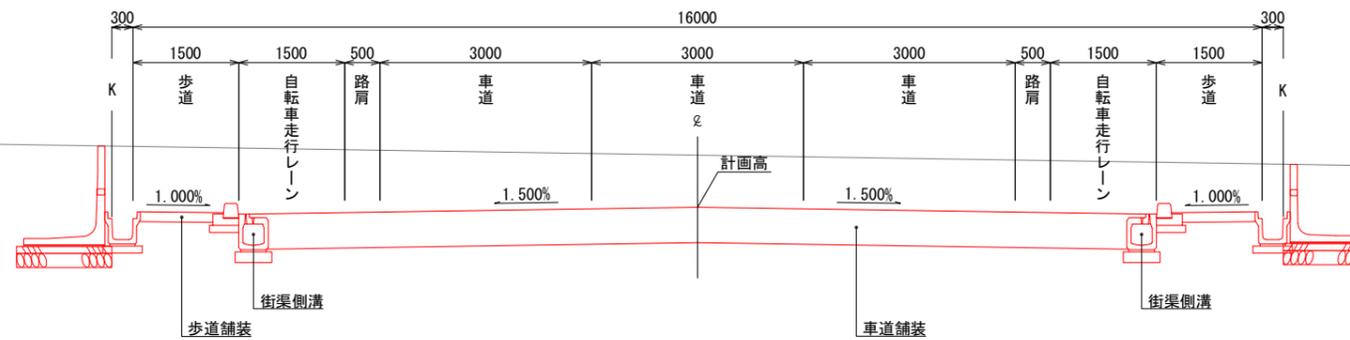


令和3年度
 北部大阪都市計画
 都市計画道路の変更
 （箕面市決定）
 箕面市域

標準横断図(4/4)


【(仮称)川合山之口線 (W=16m)】

S = 1 / 100

盛土部

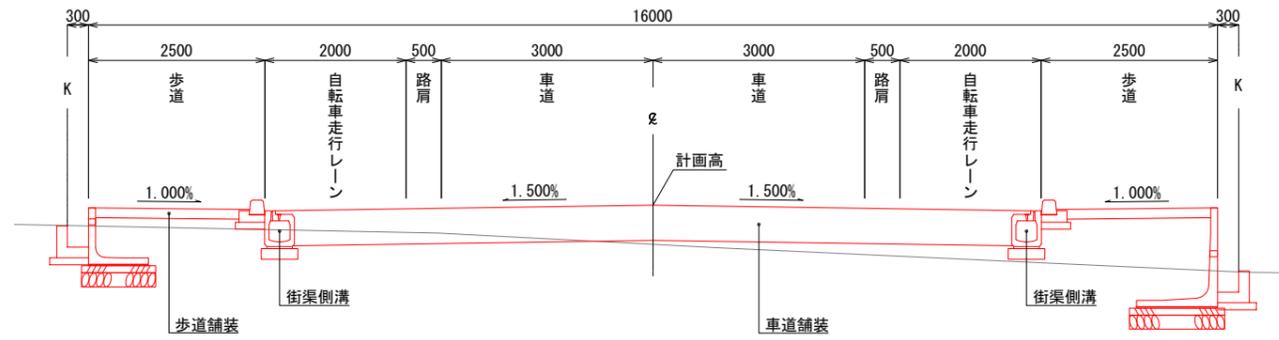

切土部

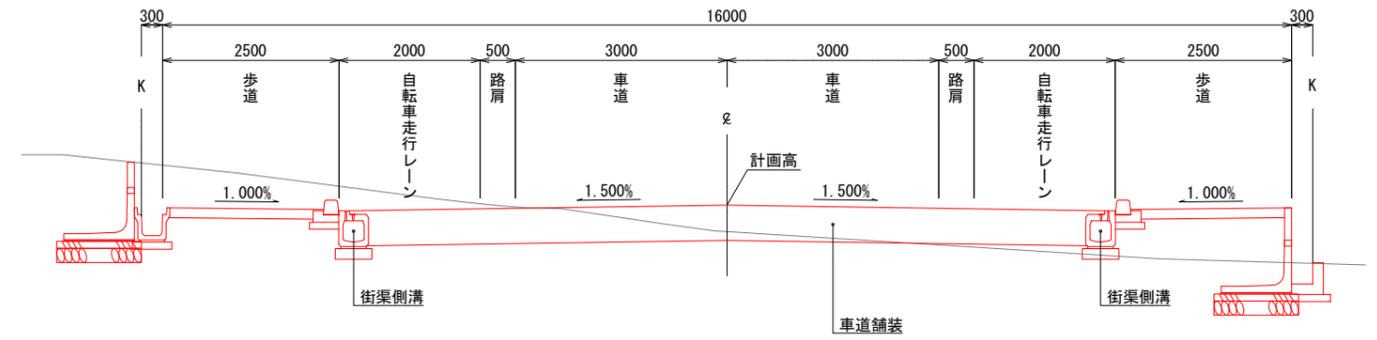

交差点部

