

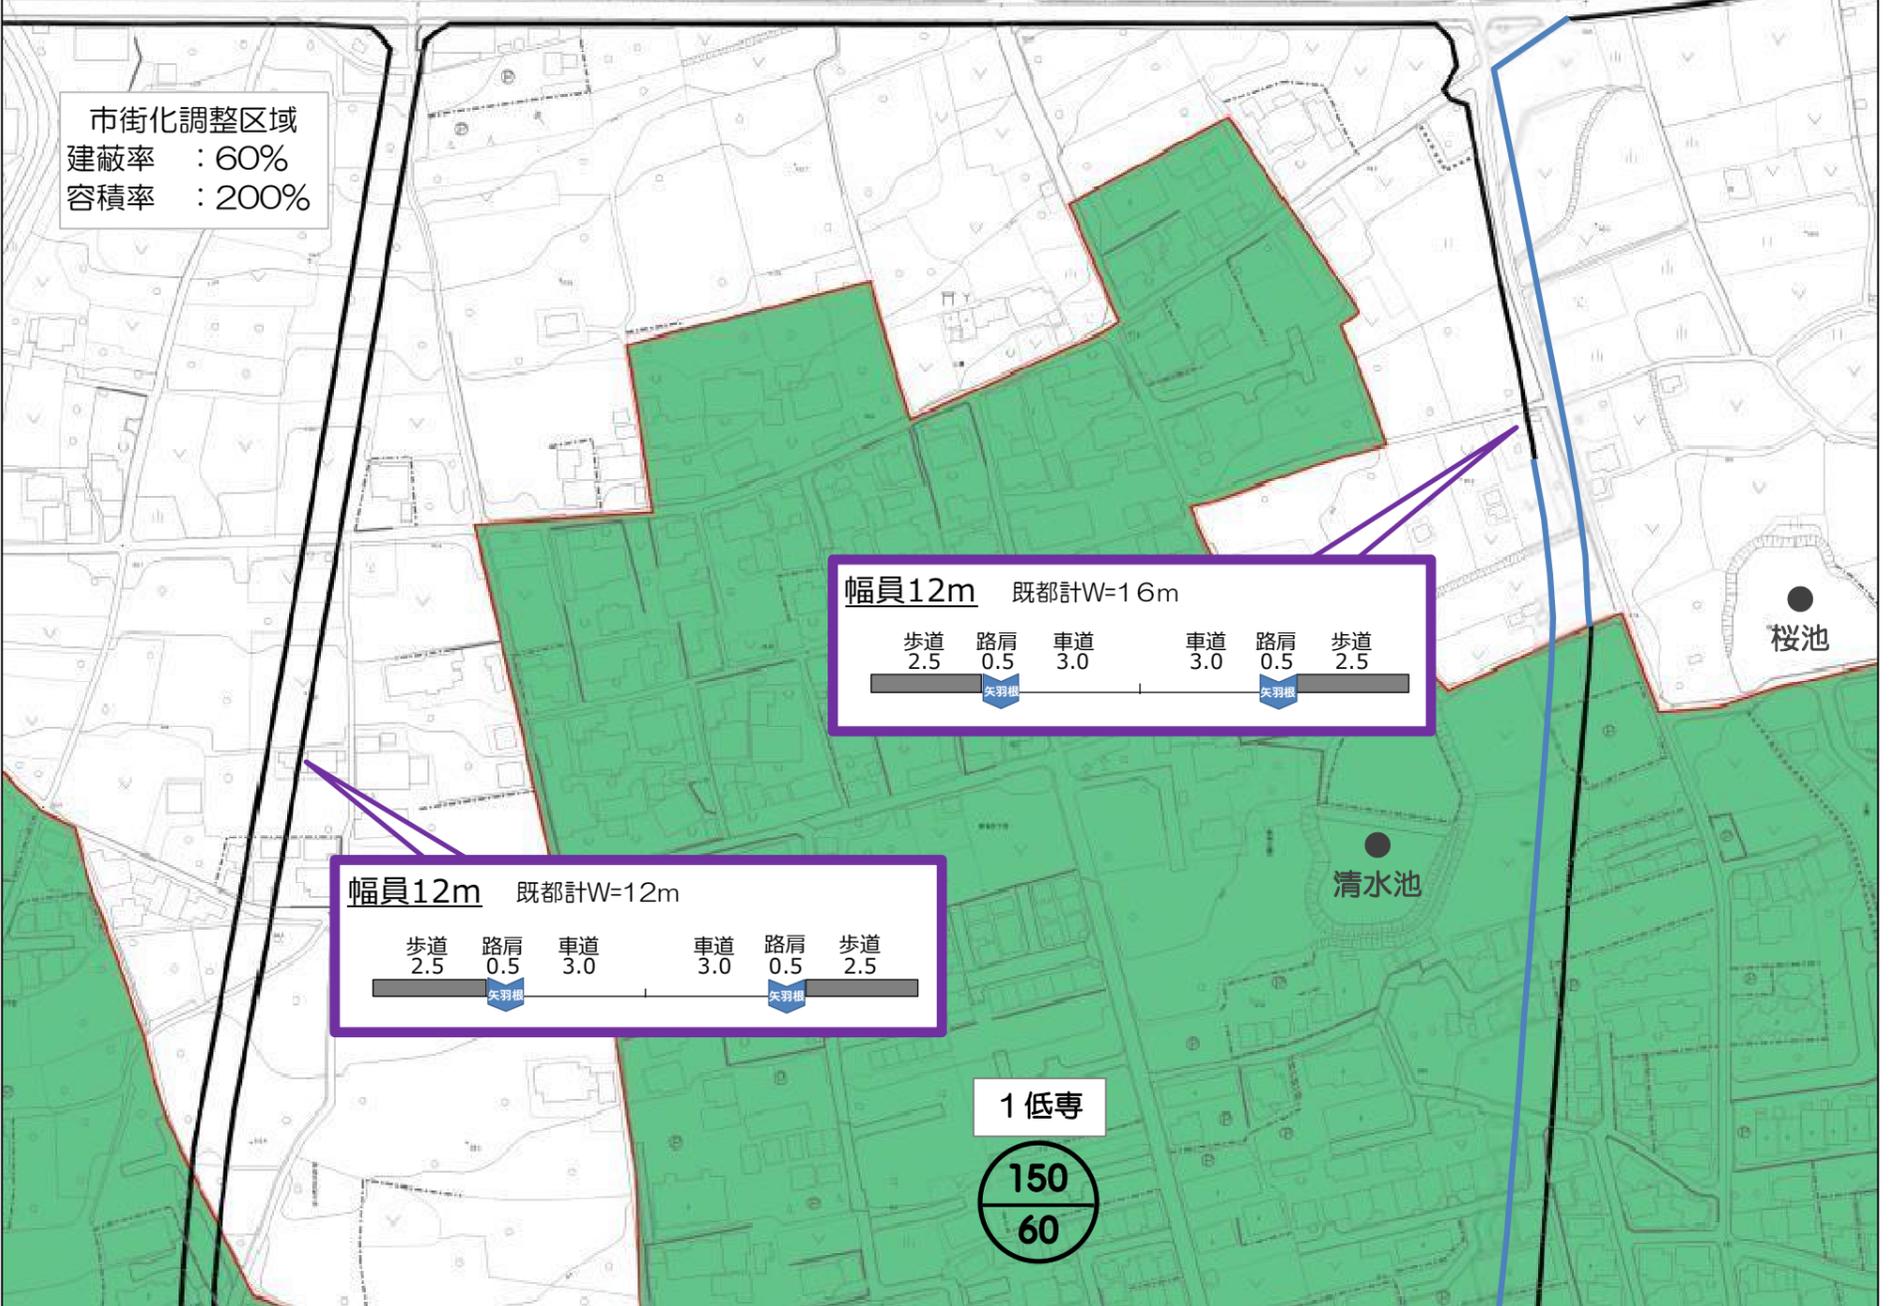


都市計画道路網の見直しについて ～新たな都市計画道路網（案）の策定～
 具体的なルートを示した資料 No. 1（①田村橋通り線（中央線以北））

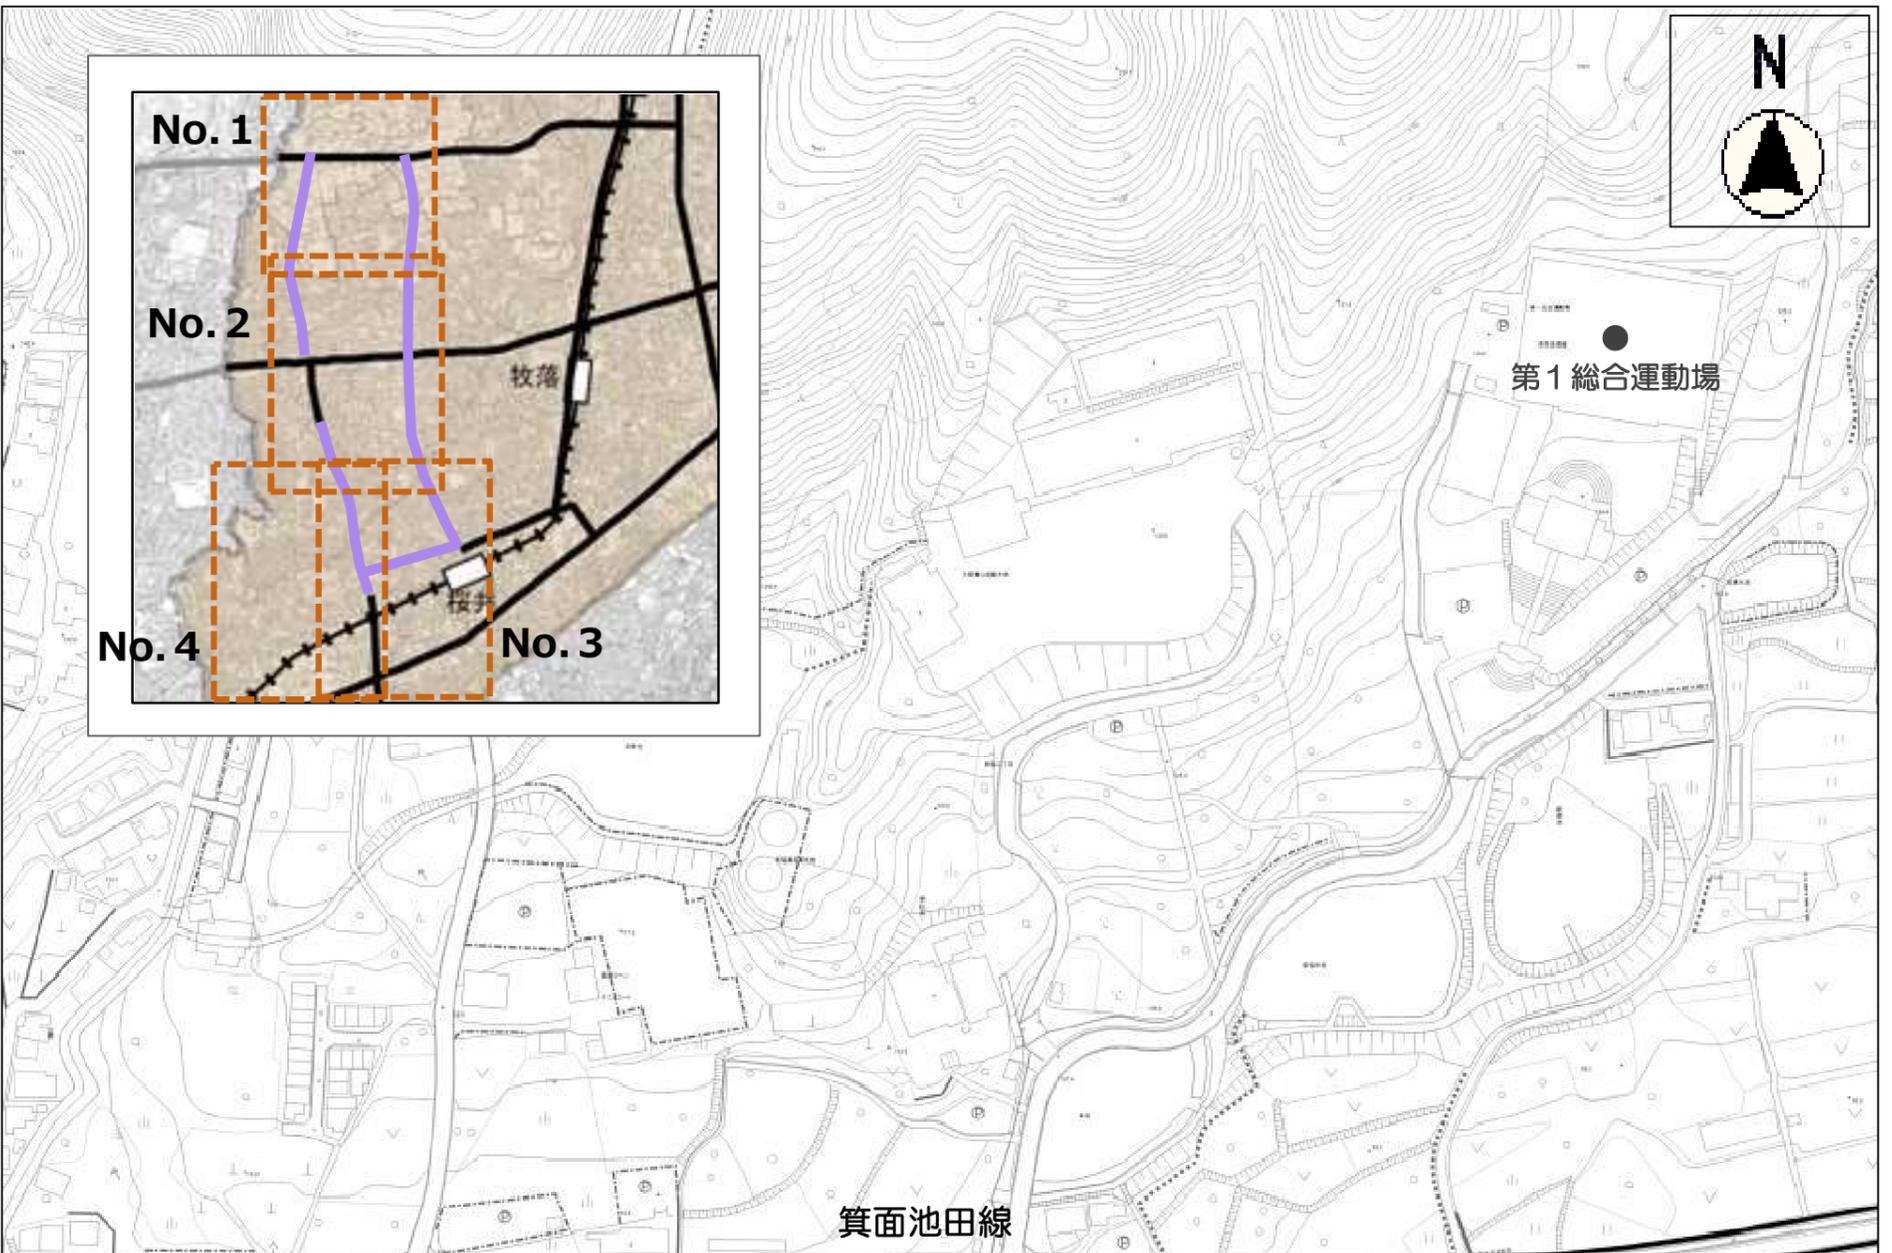


縮尺 1 : 2500 (A3)

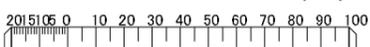

※このルート図は、都市計画手続きの前に「新たな都市計画道路網(案)」を策定する為、市が任意に作成したものです。都市計画手続きにおいて、変更が生じる可能性があります。

都市計画道路網の見直しについて ～新たな都市計画道路網（案）の策定～

具体的なルートを示した資料 No. 2 (①田村橋通り線(中央線以北)、②田村橋通り線(中央線以南))

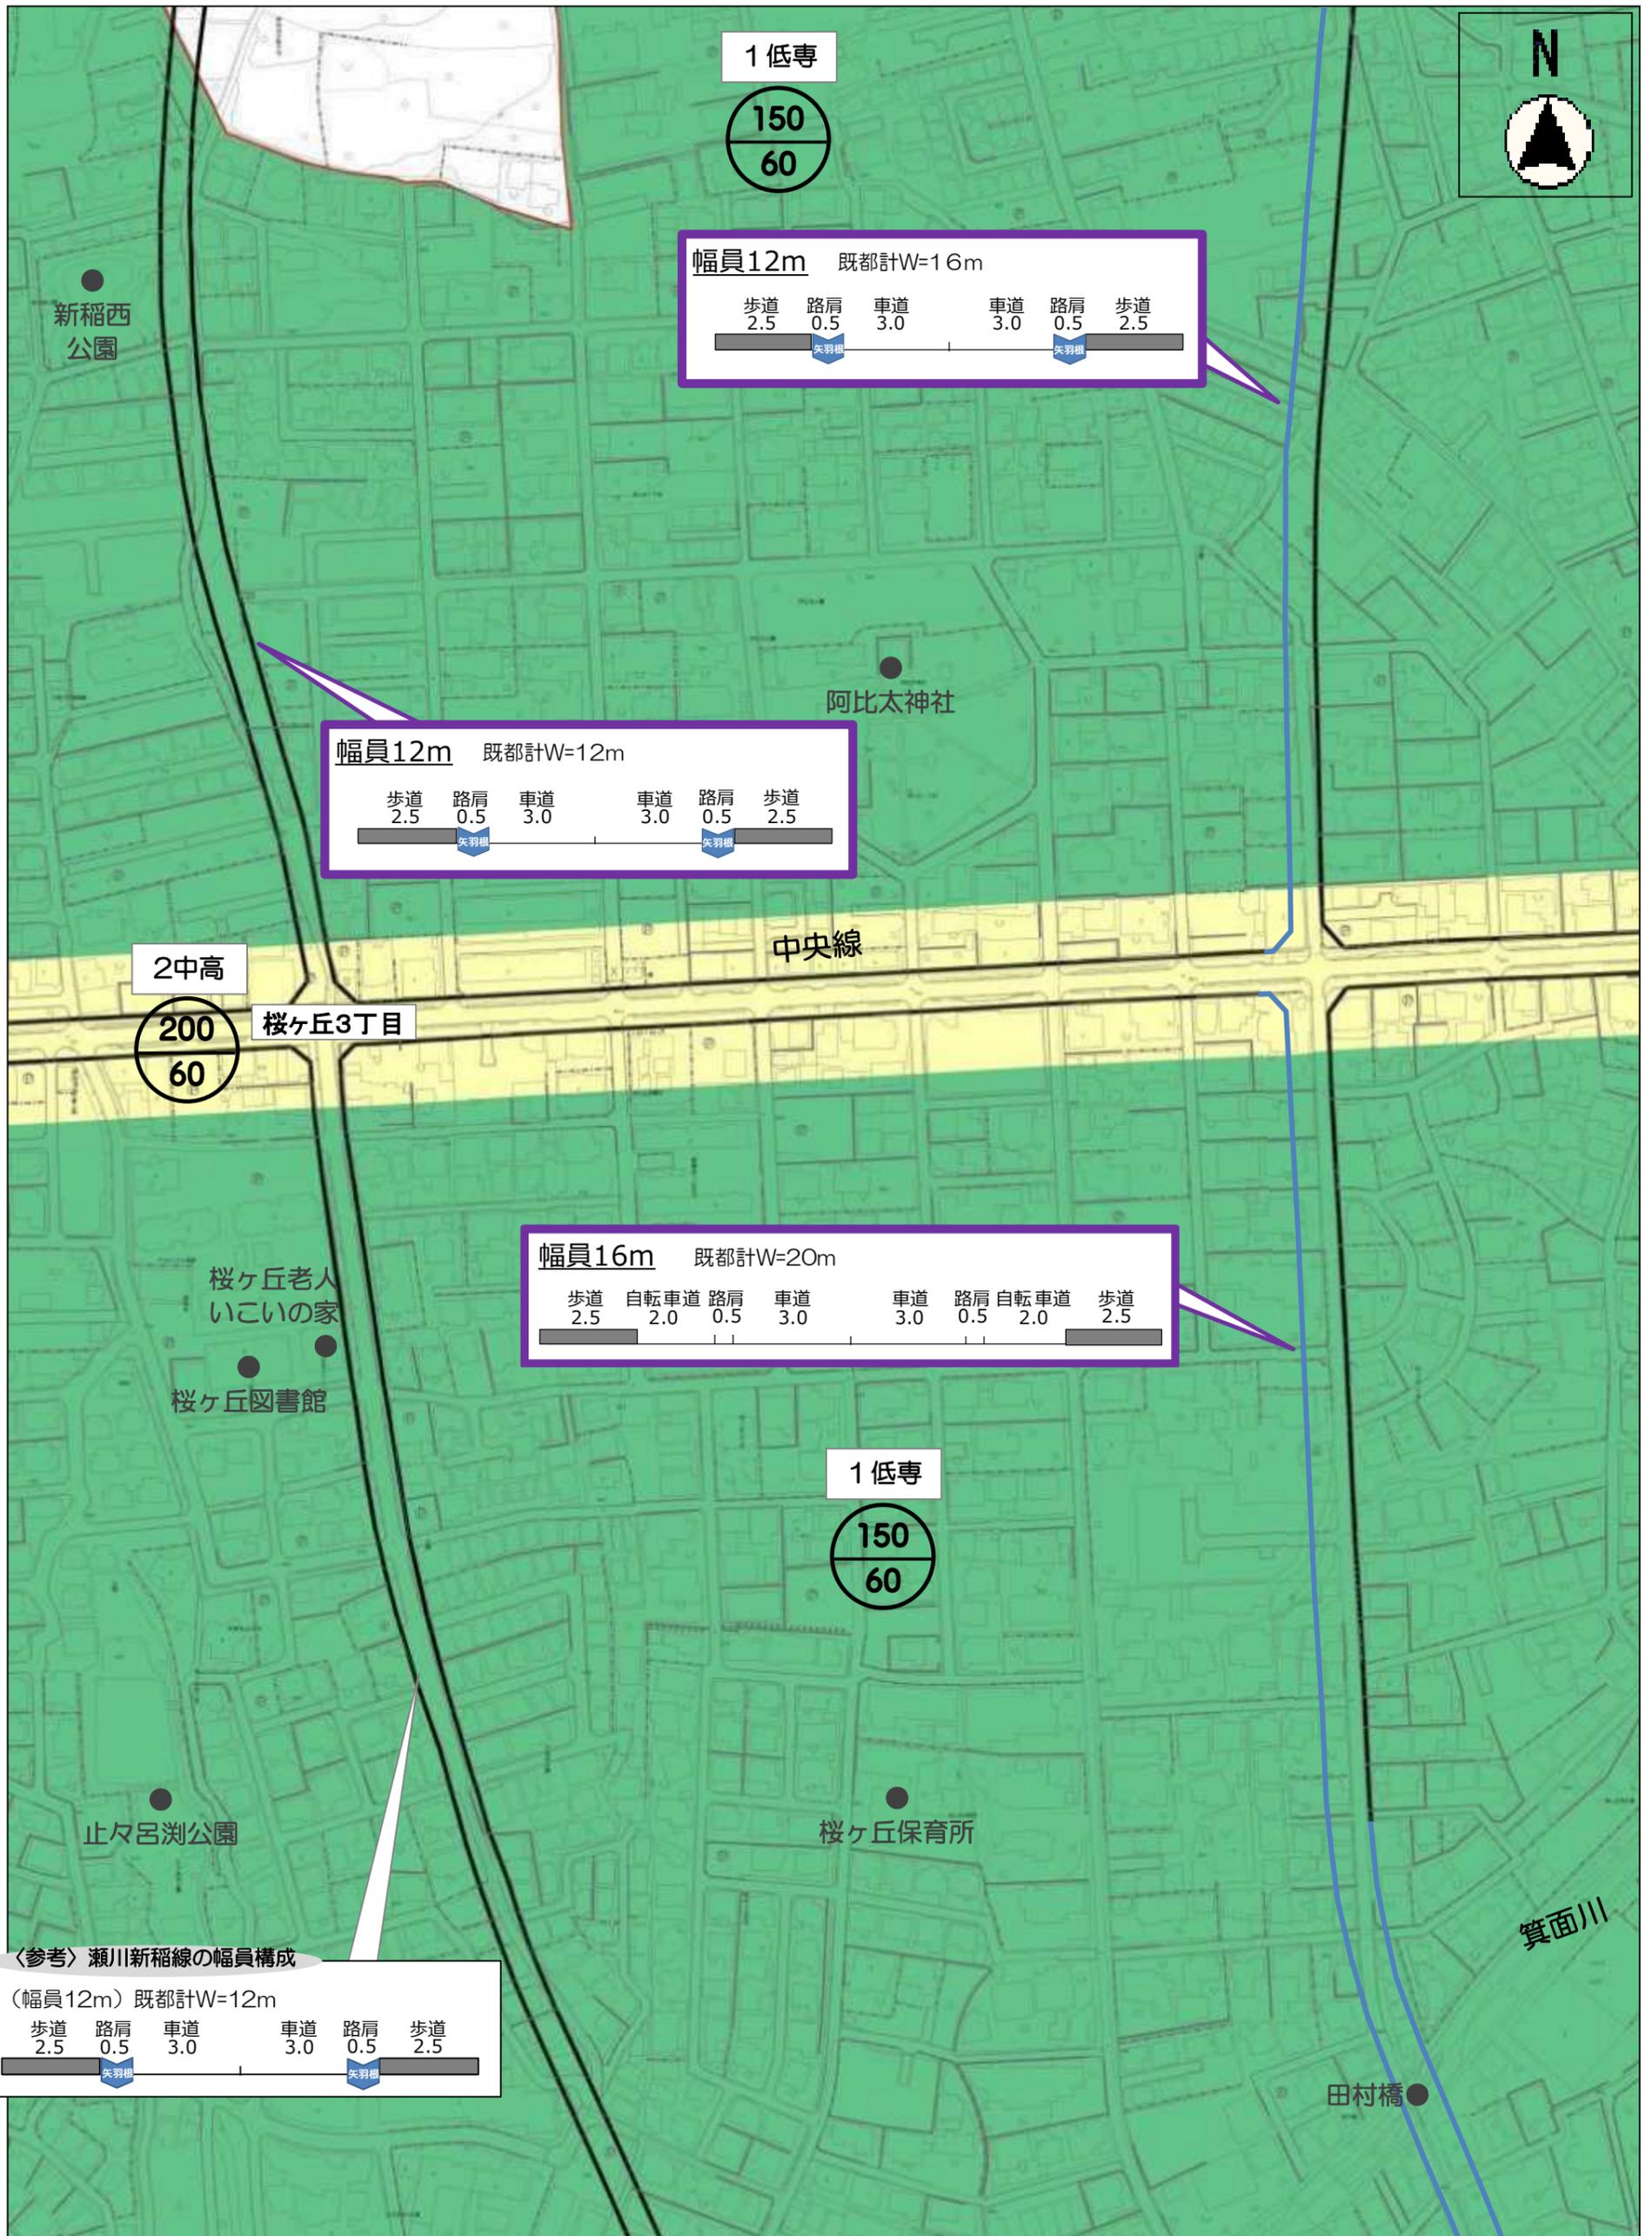


〈参考〉瀬川新稲線の幅員構成

(幅員12m) 既都計W=12m

歩道	路肩	車道	車道	路肩	歩道
2.5	0.5	3.0	3.0	0.5	2.5


縮尺 1 : 2500 (A3)

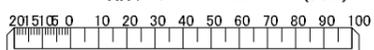


※このルート図は、都市計画手続きの前に「新たな都市計画道路網(案)」を策定する為、市が任意に作成したものです。都市計画手続きにおいて、変更が生じる可能性があります。

都市計画道路網の見直しについて ～新たな都市計画道路網（案）の策定～

具体的なルートを示した資料 No. 3 (②田村橋通り線(中央線以南)、③桜井石橋線(瀬川新稲線以东))

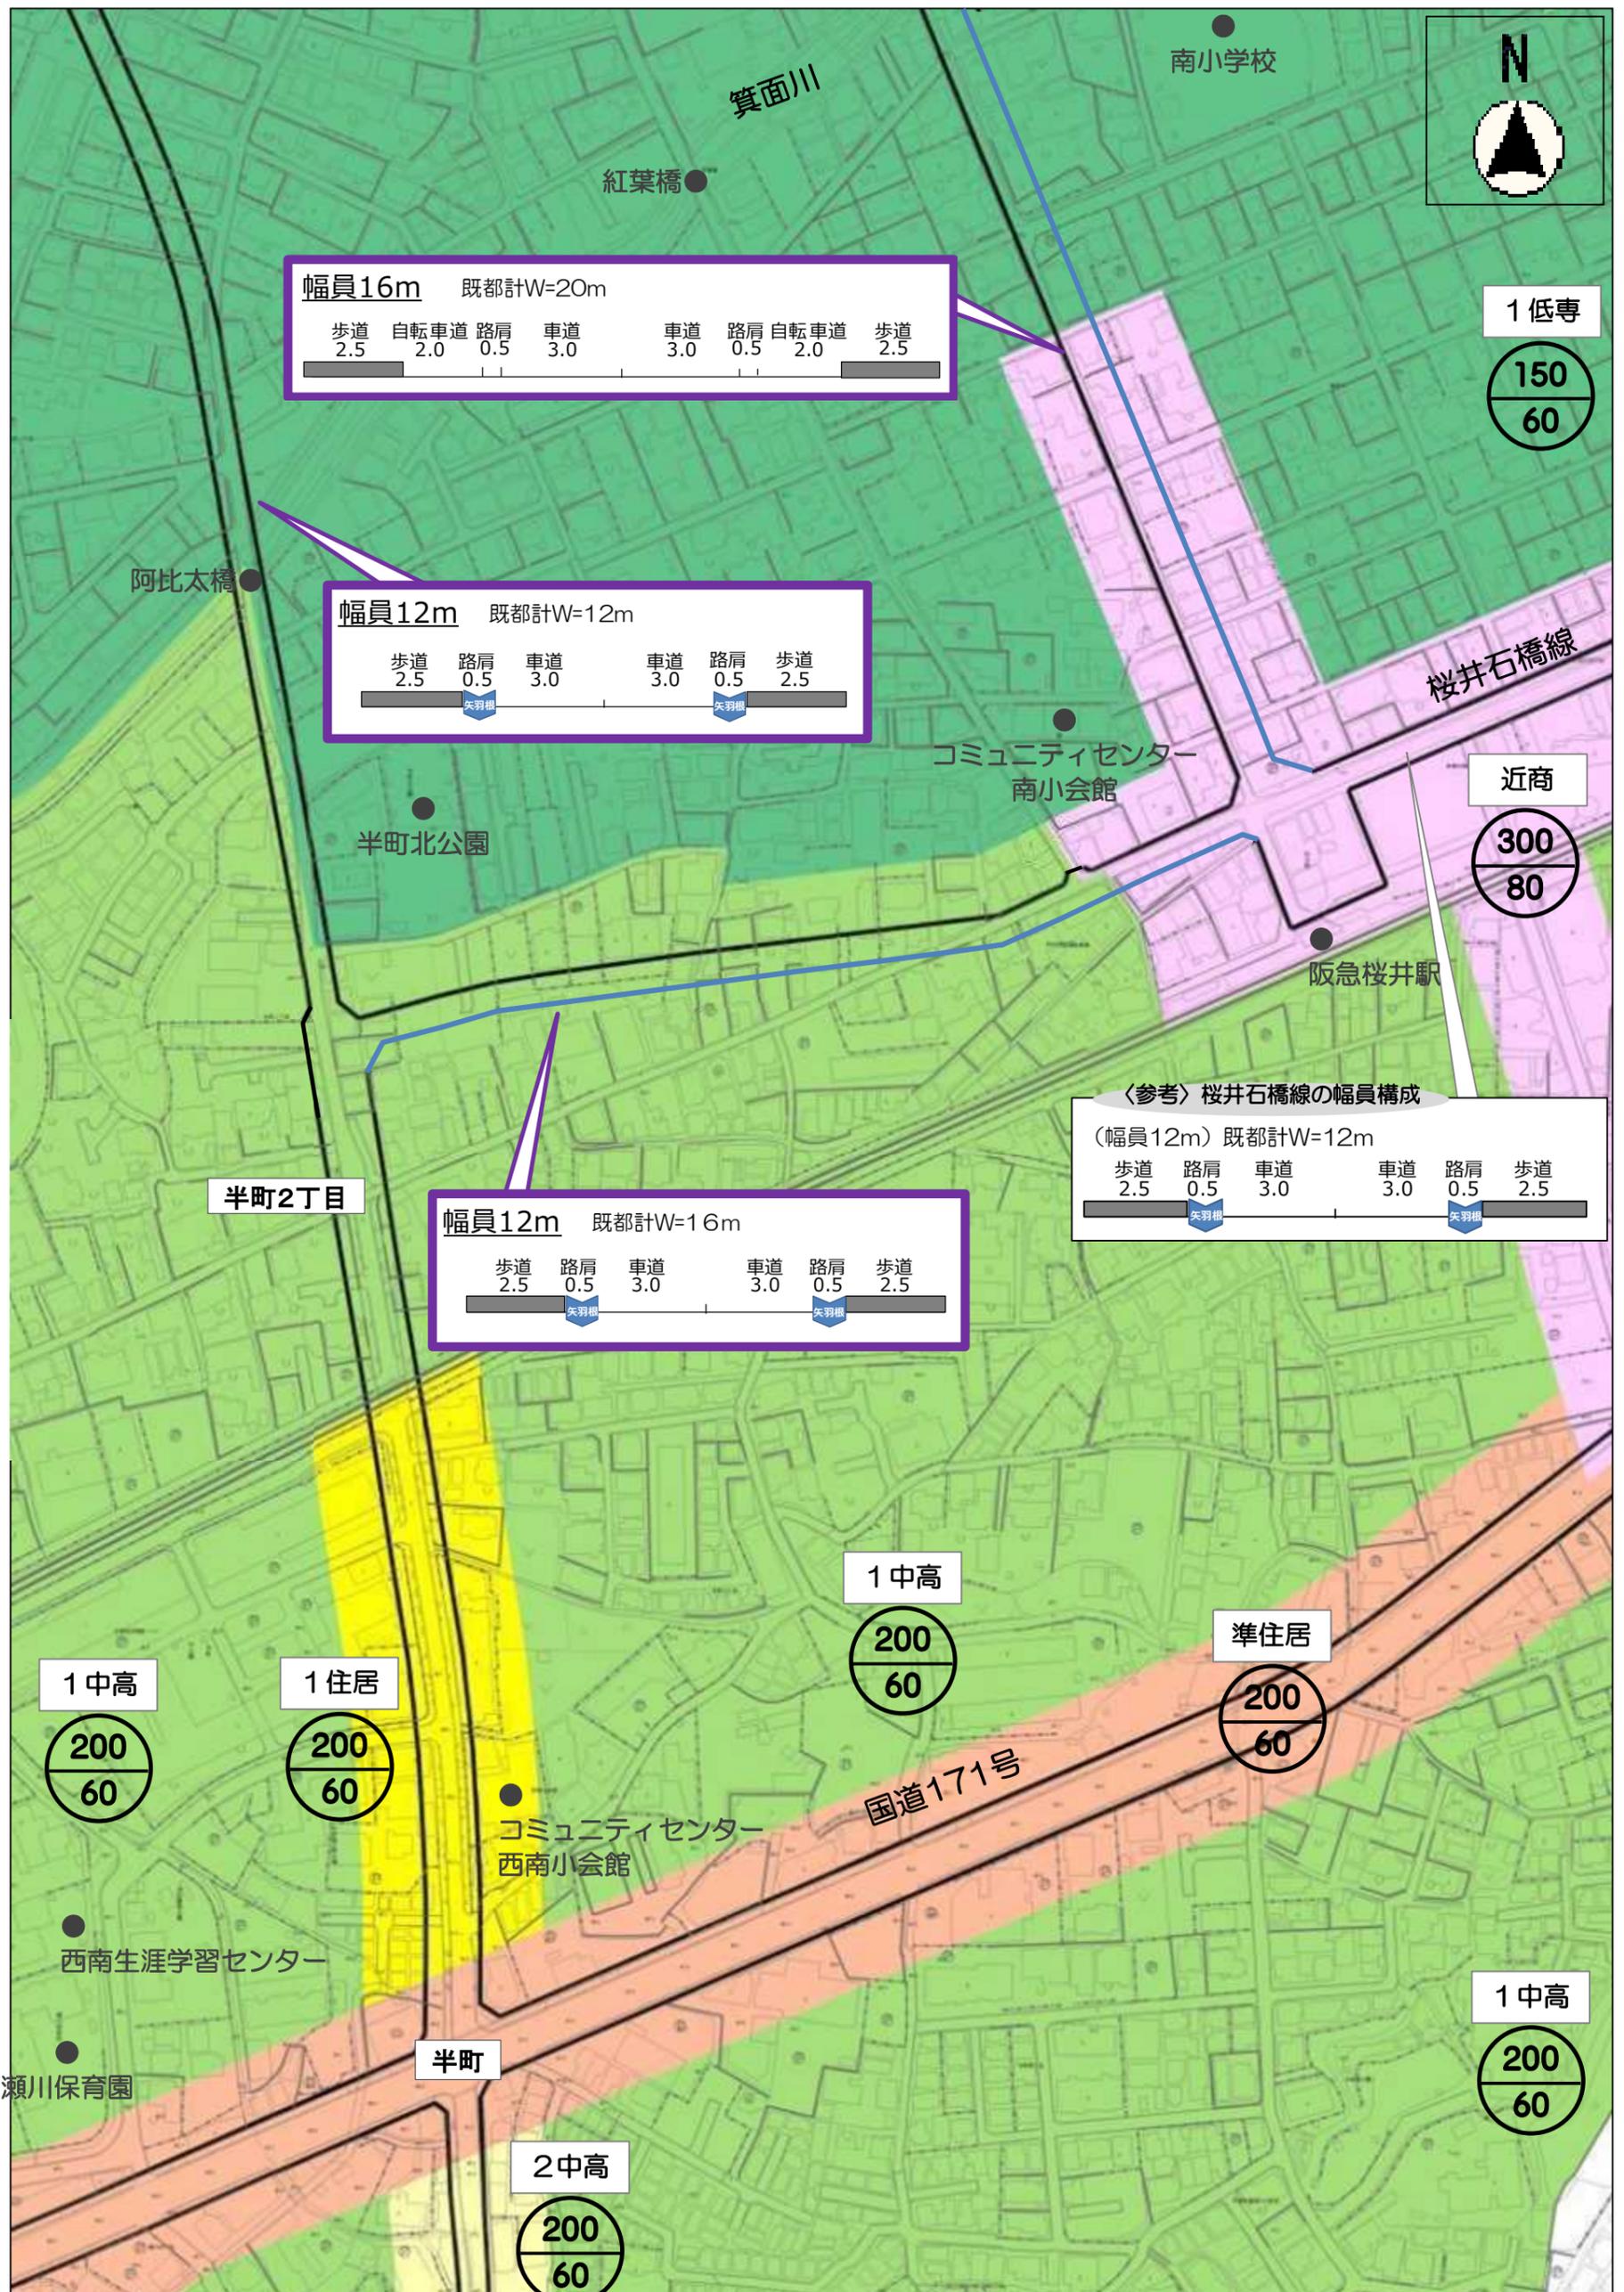


縮尺 1 : 2500 (A3)

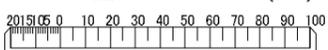


※このルート図は、都市計画手続きの前に「新たな都市計画道路網(案)」を策定する為、市が任意に作成したものです。都市計画手続きにおいて、変更が生じる可能性があります。

都市計画道路網の見直しについて ～新たな都市計画道路網（案）の策定～
具体的なルートを示した資料 No. 4（⑥桜井石橋線（瀬川新稲線以西））

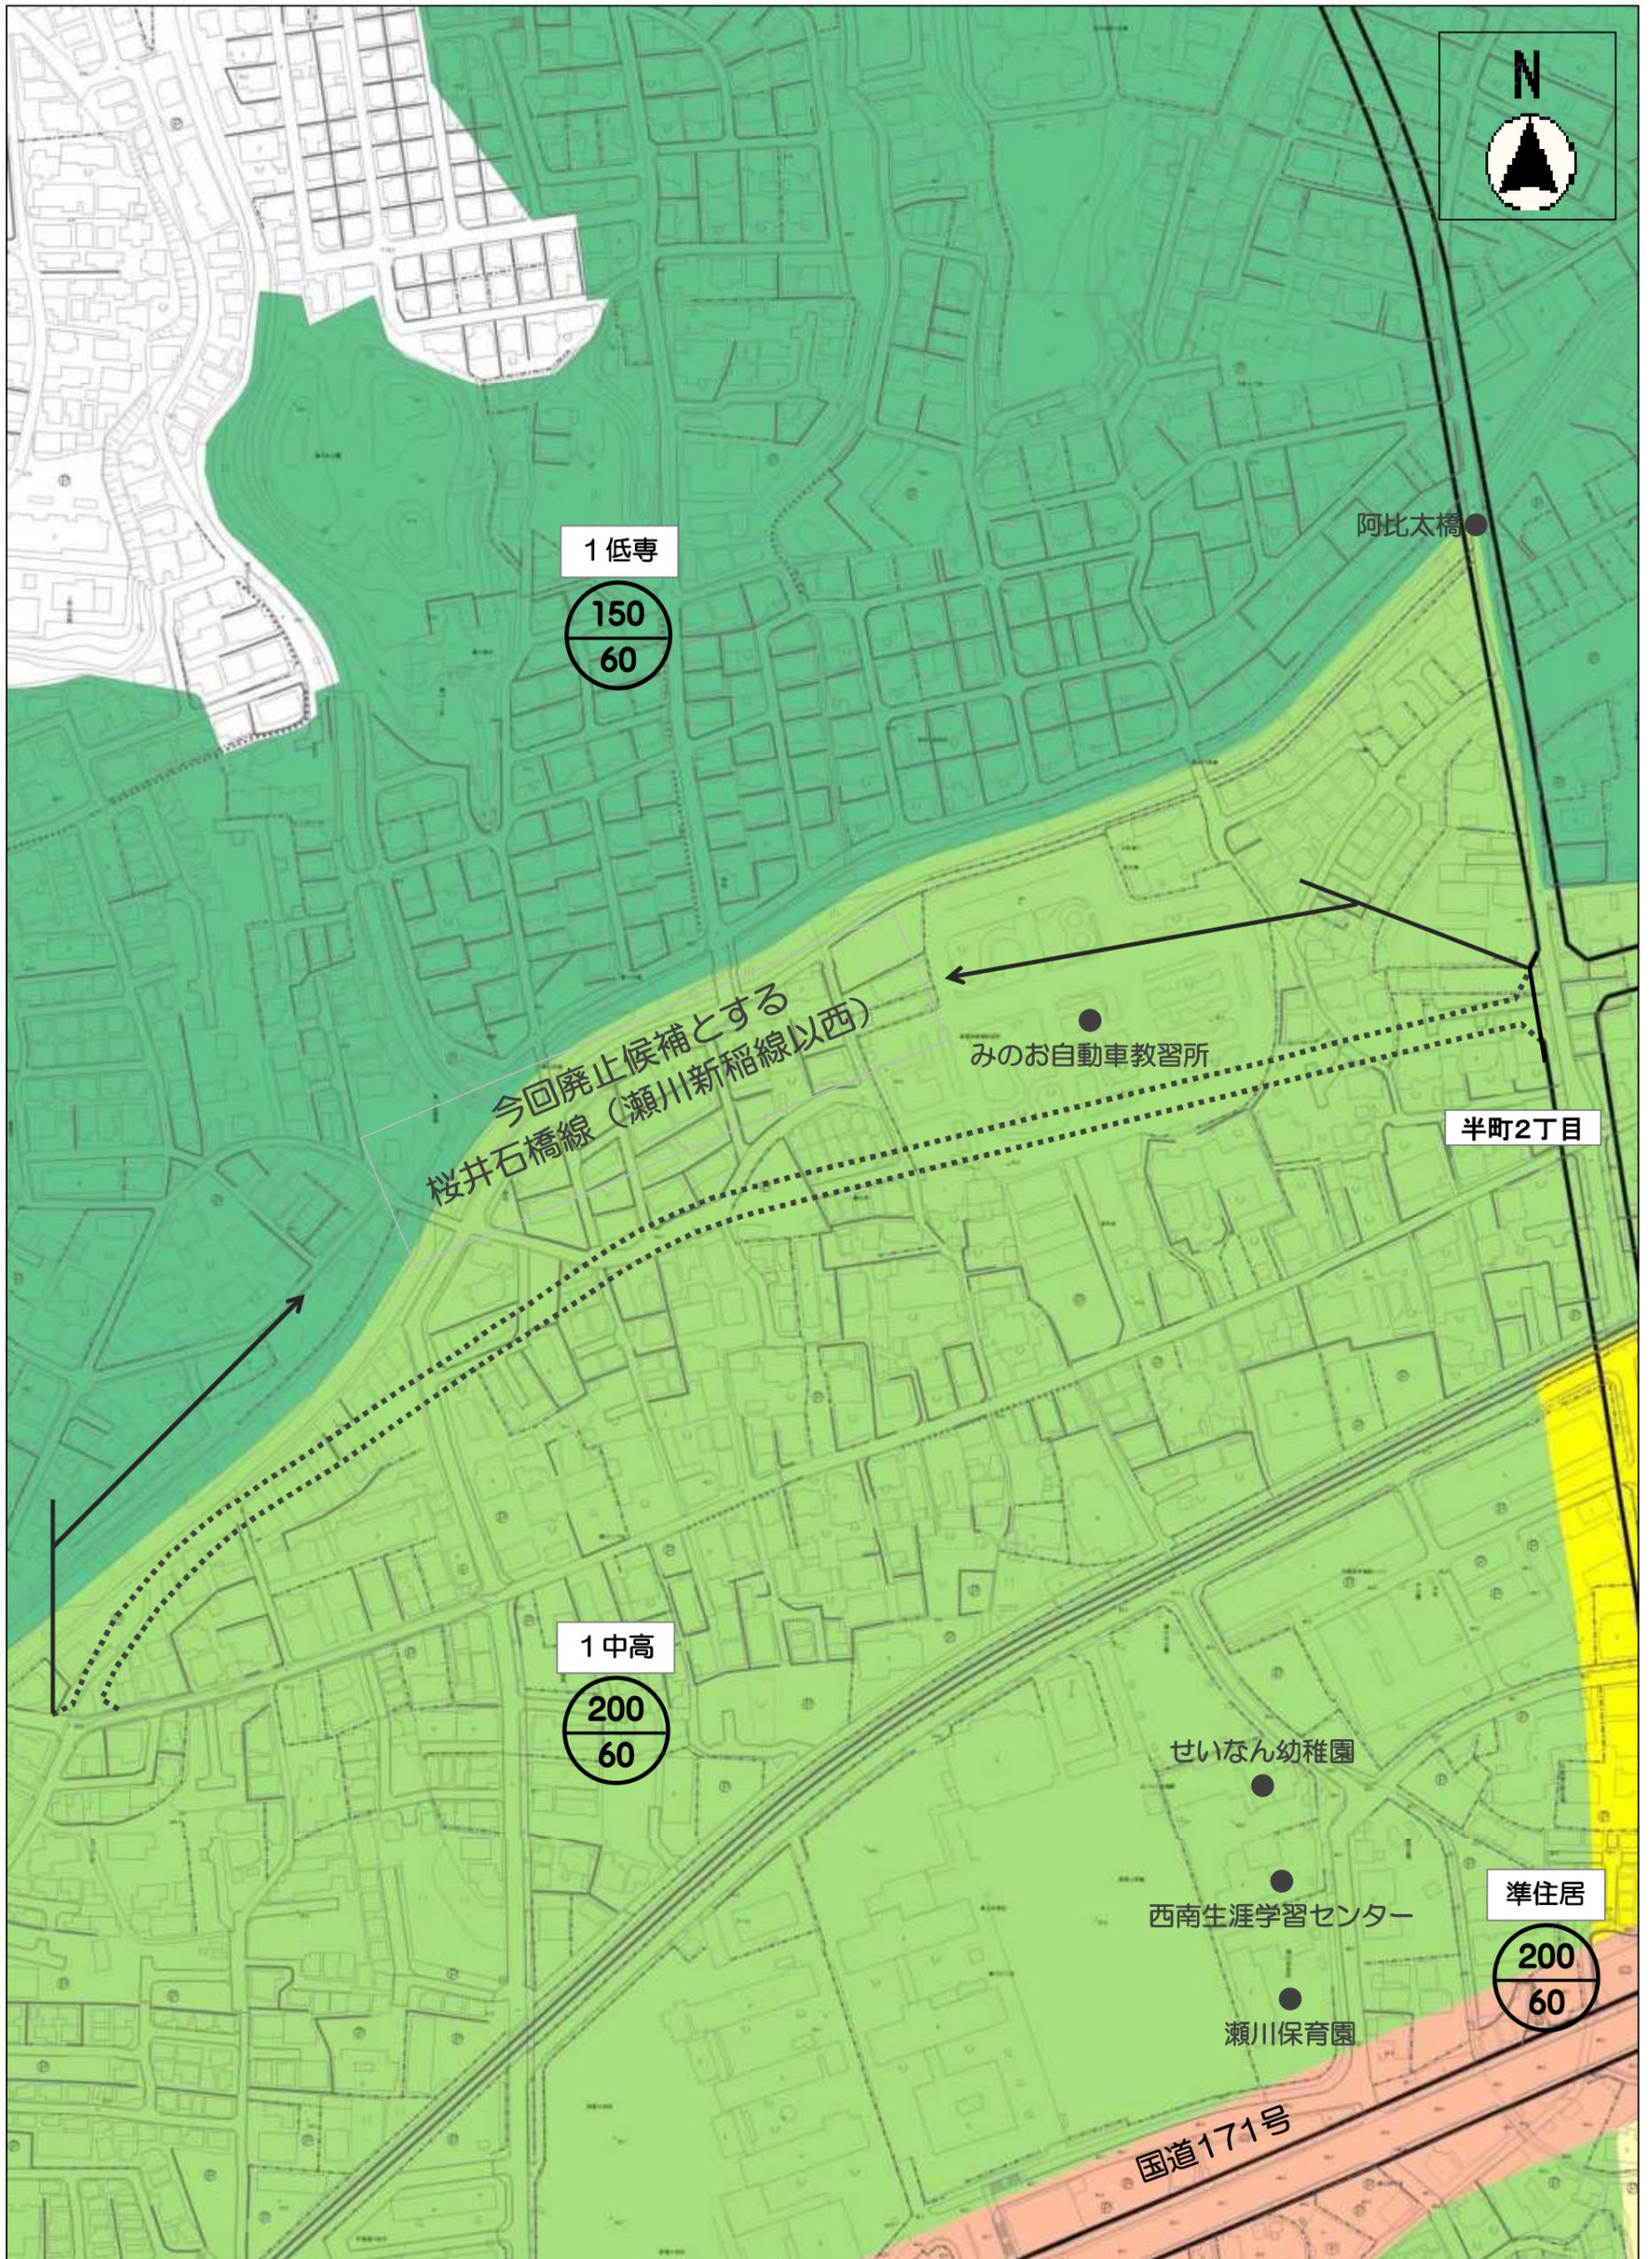


縮尺 1 : 2500 (A3)

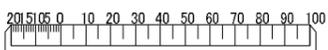


※このルート図は、都市計画手続きの前に「新たな都市計画道路網(案)」を策定する為、市が任意に作成したものです。都市計画手続きにおいて、変更が生じる可能性があります。

都市計画道路網の見直しについて ～新たな都市計画道路網（案）の策定～

具体的なルートを示した資料 No. 5（④萱野東西線～国文都市4号線間）

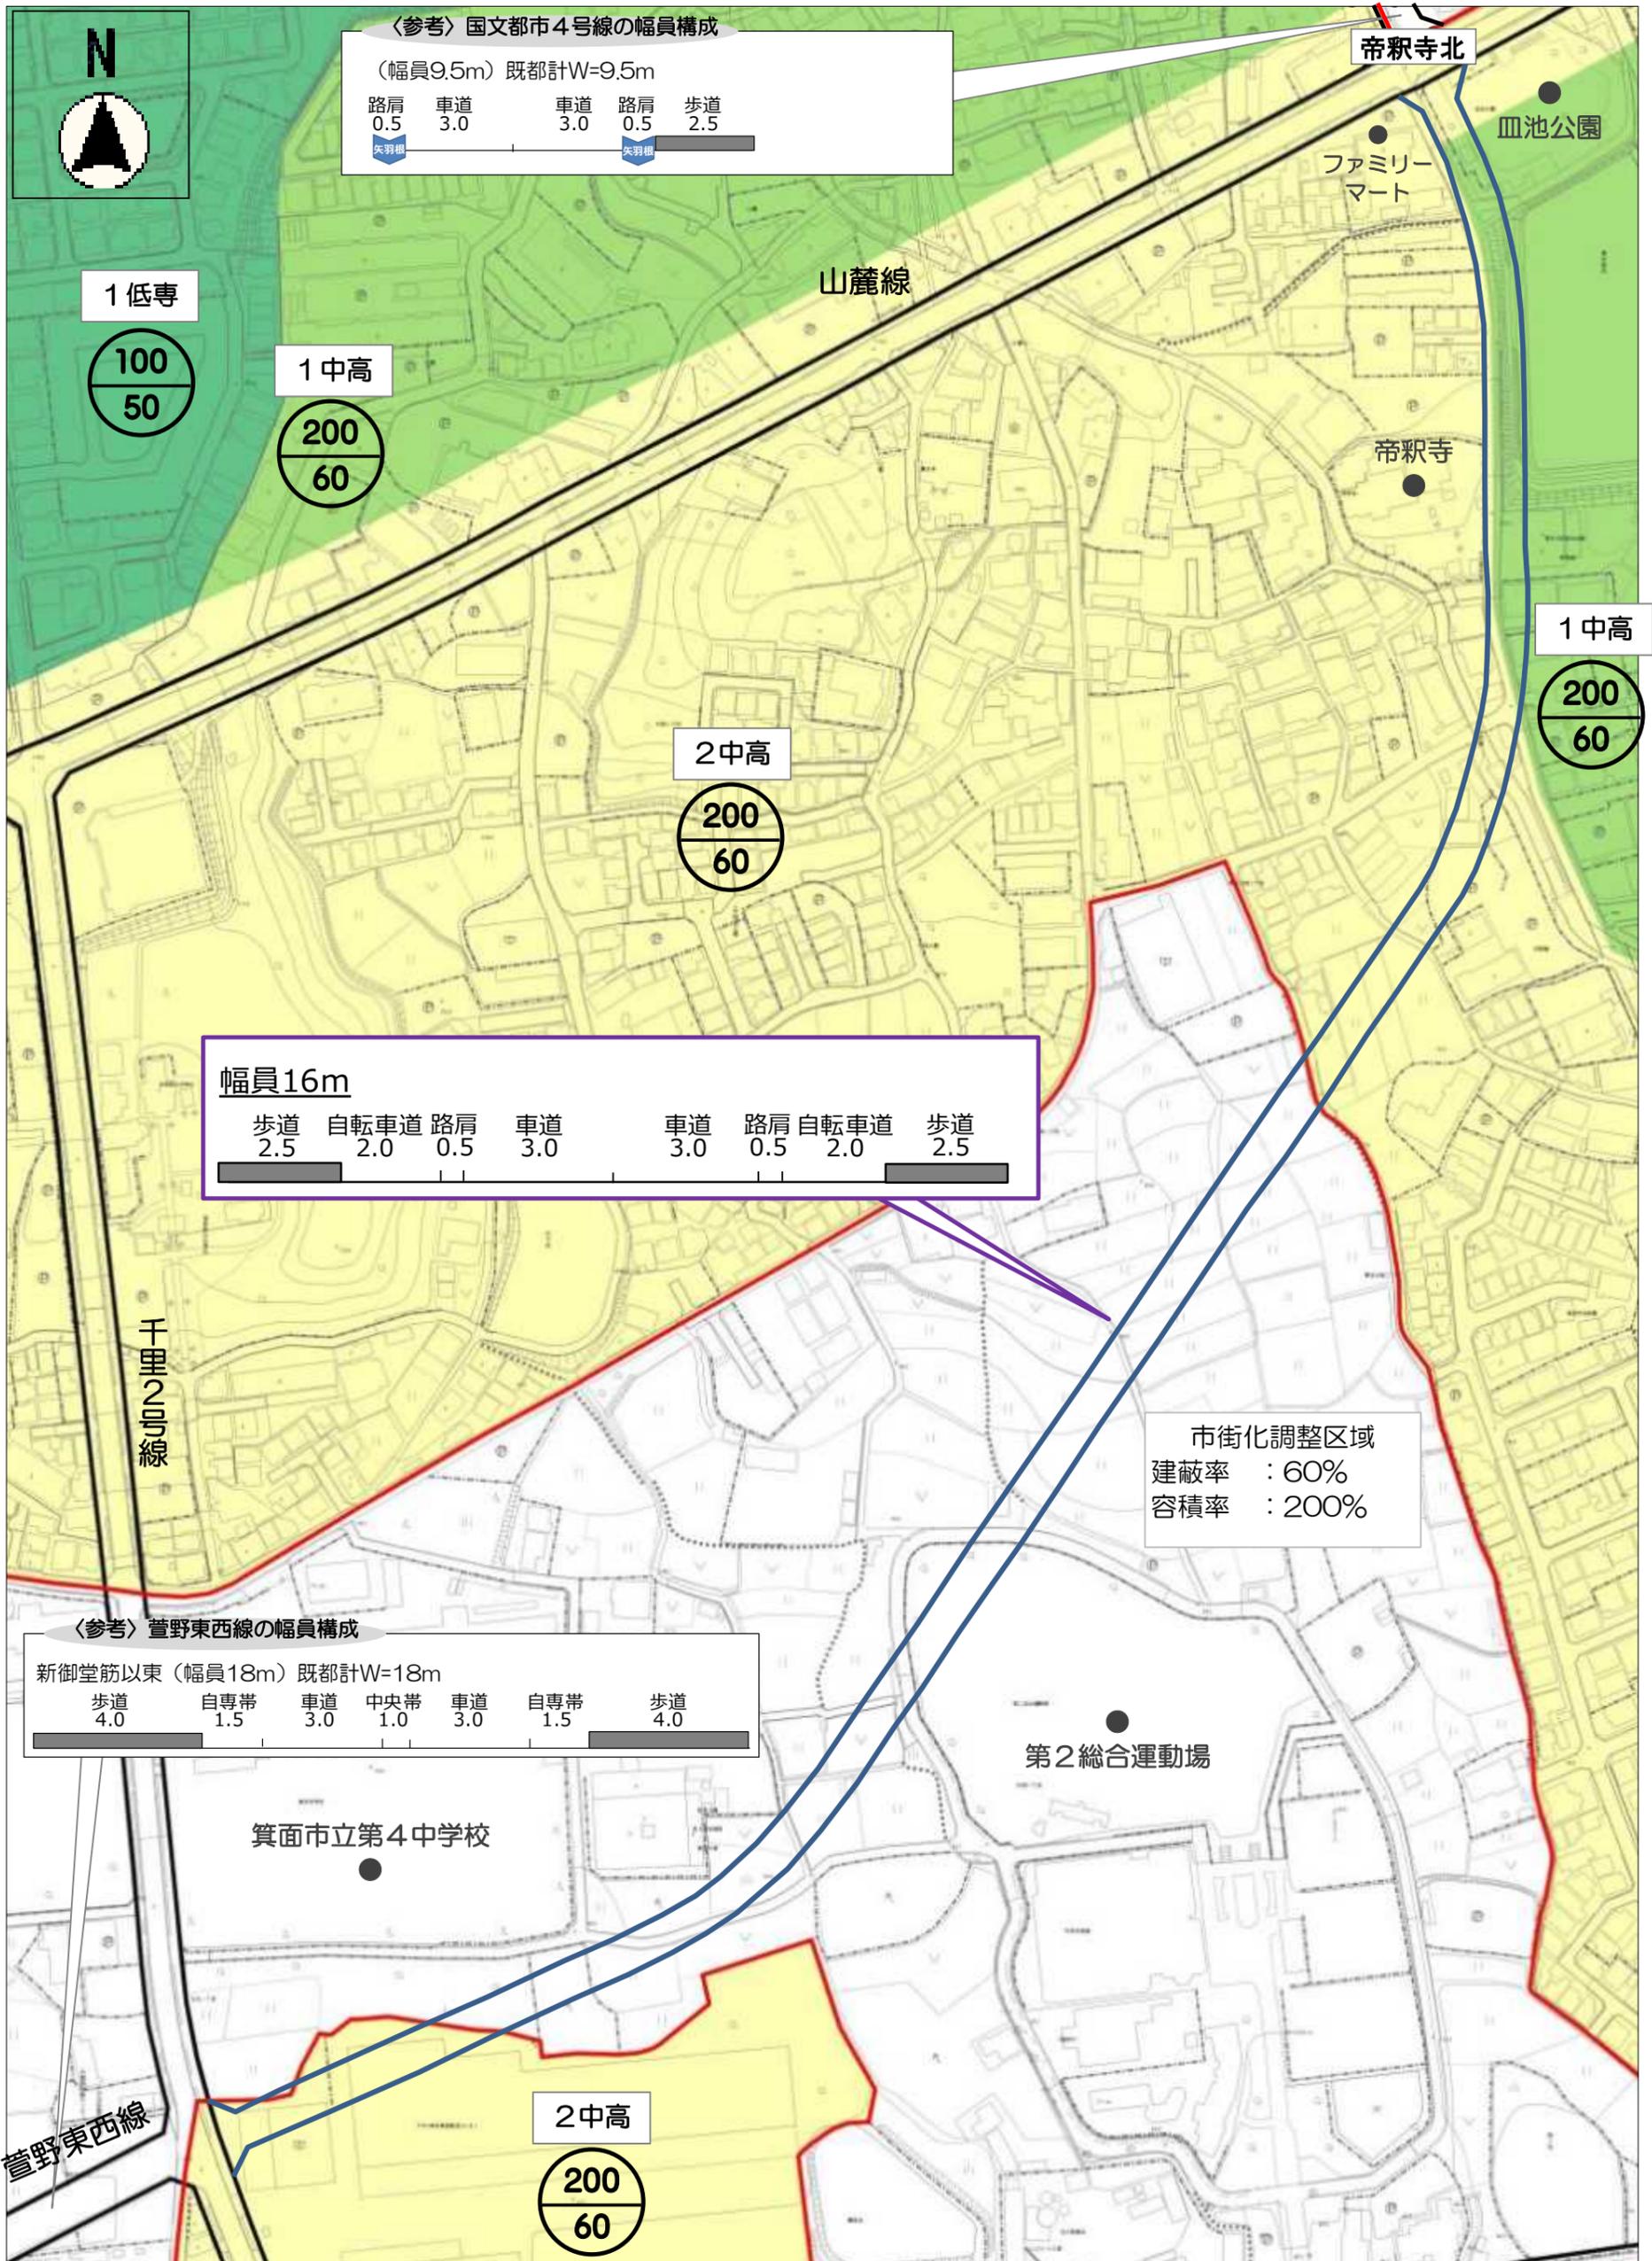


縮尺 1 : 2500 (A3)

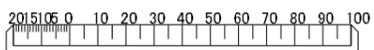

※このルート図は、都市計画手続きの前に「新たな都市計画道路網(案)」を策定する為、市が任意に作成したものです。都市計画手続きにおいて、変更が生じる可能性があります。


都市計画道路網の見直しについて ～新たな都市計画道路網（案）の策定～
具体的なルートを示した資料 No. 6（⑤山麓線～茨木箕面丘陵線間）

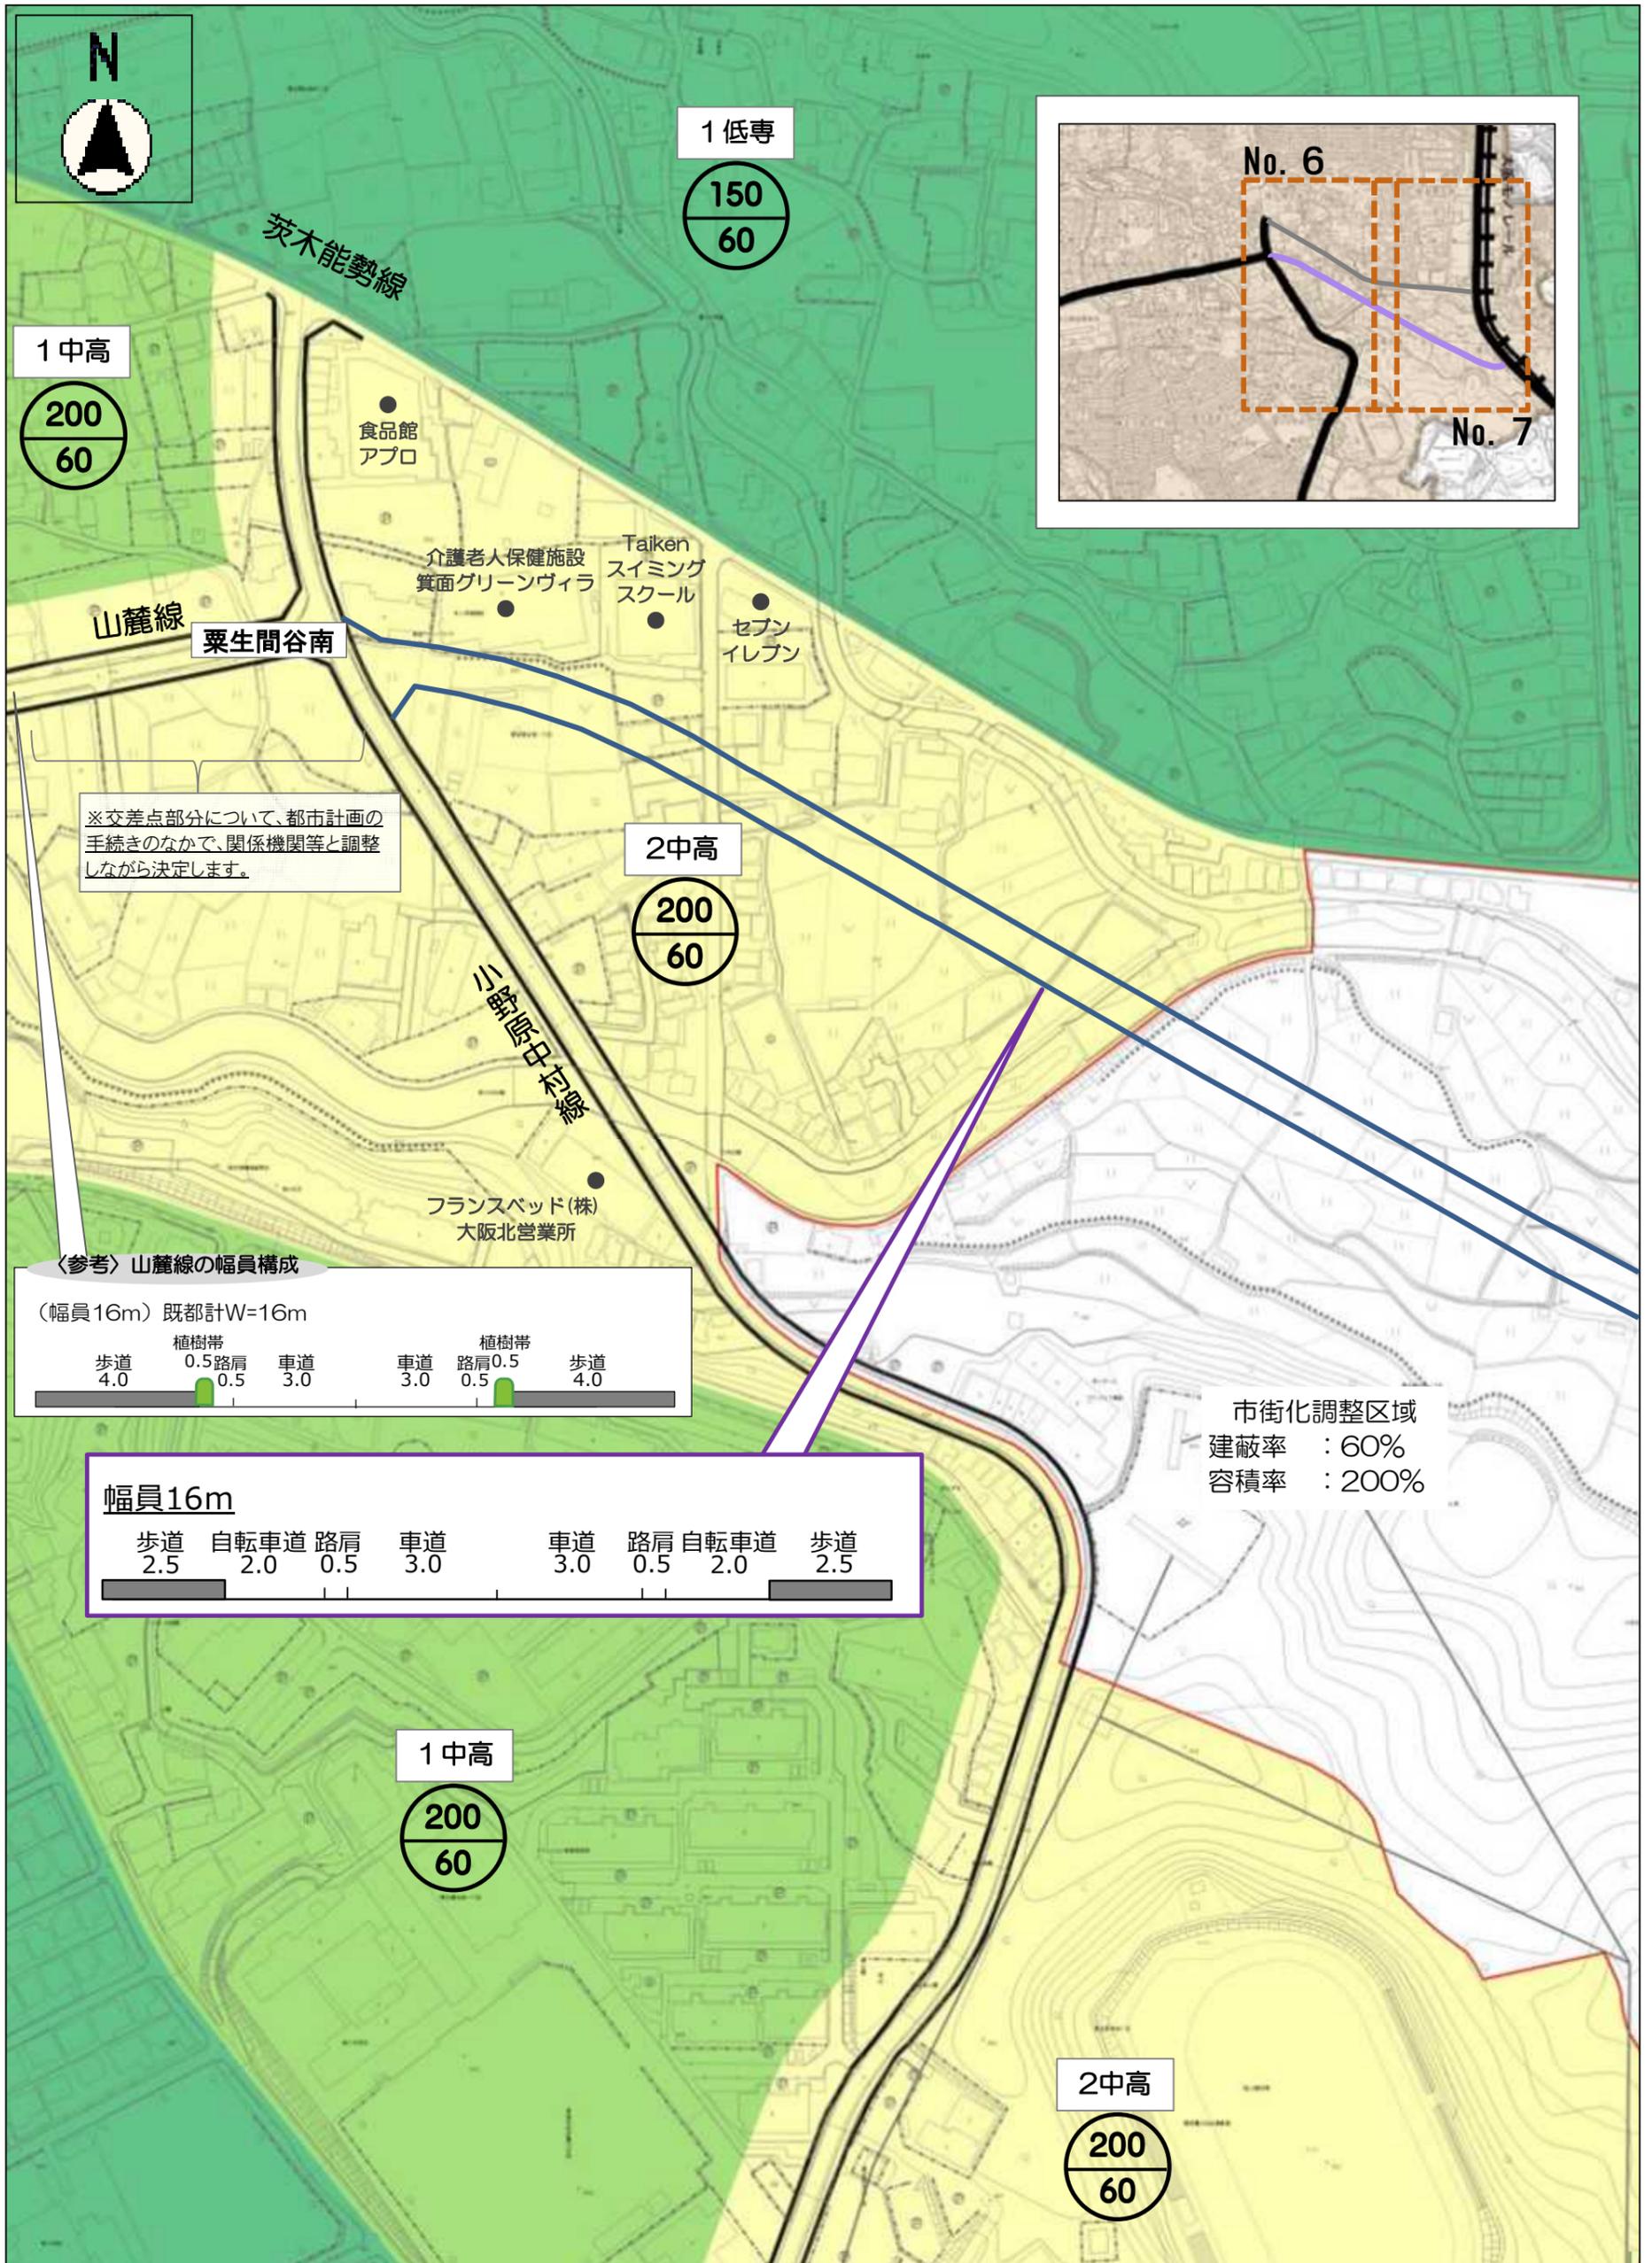


縮尺 1 : 2500 (A3)

※このルート図は、都市計画手続きの前に「新たな都市計画道路網(案)」を策定する為、市が任意に作成したものです。都市計画手続きにおいて、変更が生じる可能性があります。

都市計画道路網の見直しについて ～新たな都市計画道路網（案）の策定～
 具体的なルートを示した資料 No. 7（⑤山麓線～茨木箕面丘陵線間）

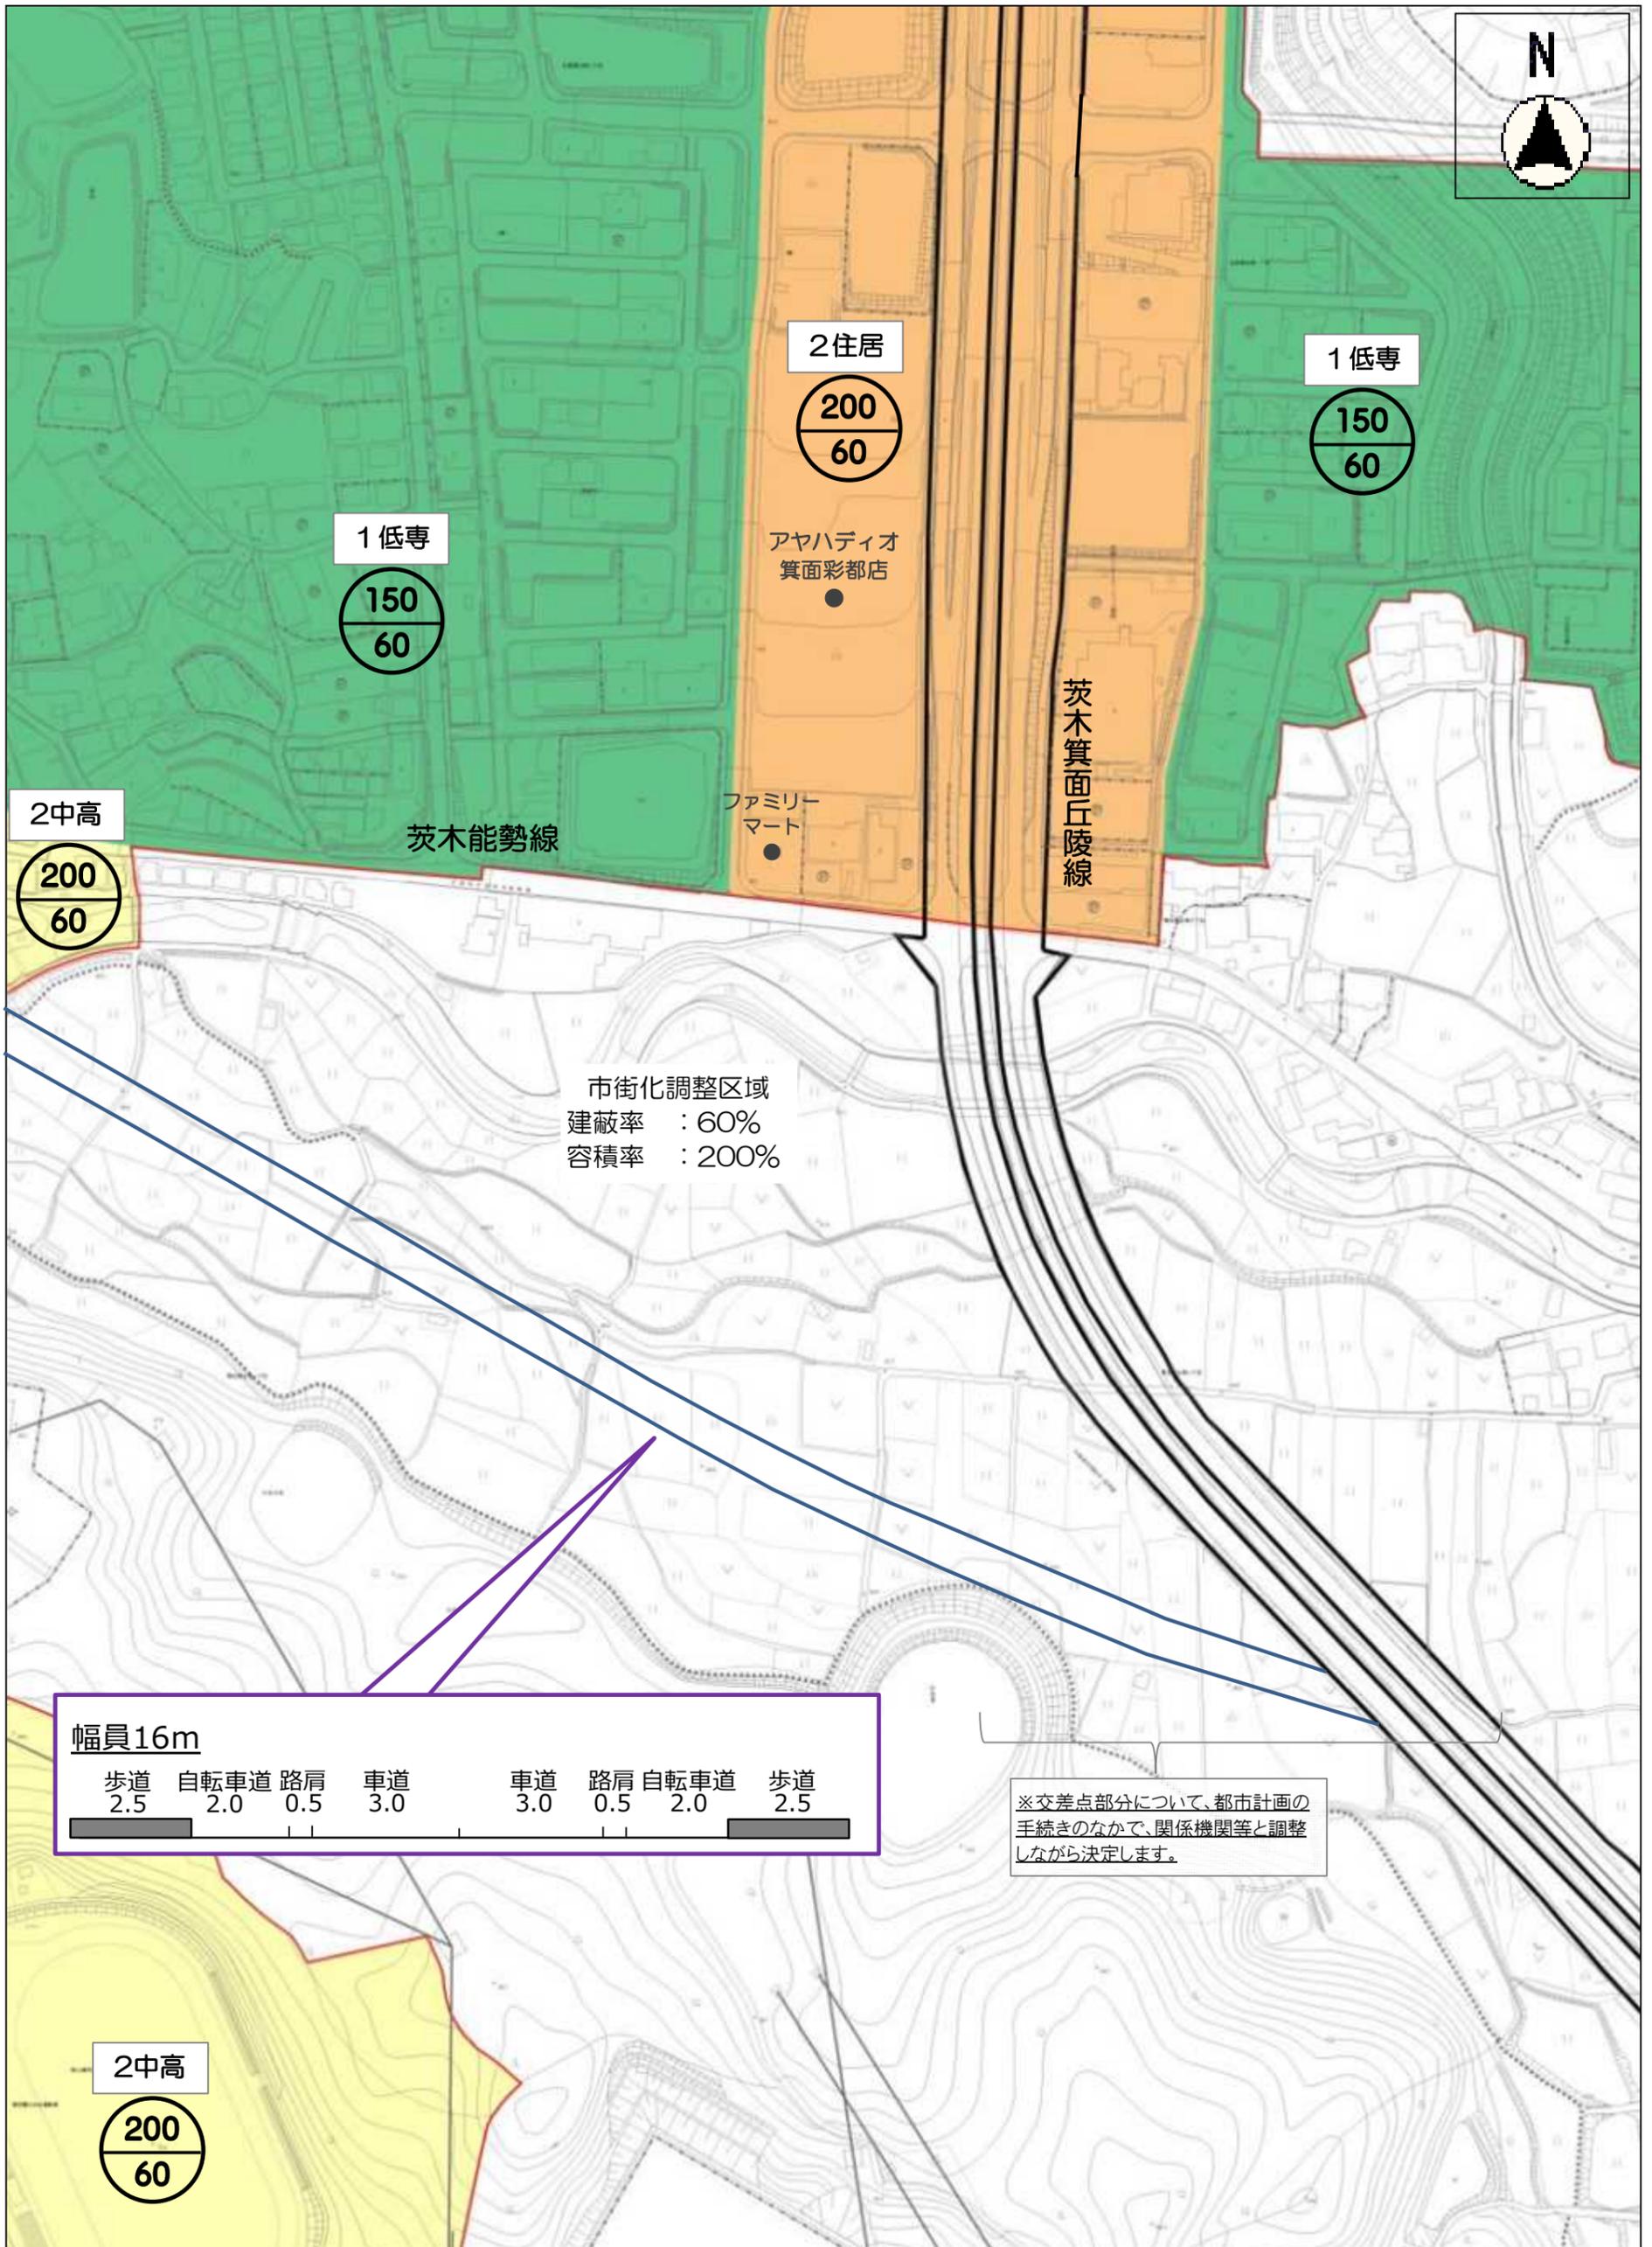

縮尺 1 : 2500 (A3)

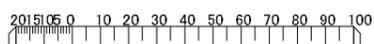

※このルート図は、都市計画手続きの前に「新たな都市計画道路網(案)」を策定する為、市が任意に作成したものです。都市計画手続きにおいて、変更が生じる可能性があります。