

素案（たたき台）


北部大阪都市計画公園の変更 箕面市決定

都市計画公園中 2・2・220-31 号新船場北公園を廃止する。

## 理 由

新船場北公園は、昭和 47 年 6 月 3 日に急激な宅地開発と人口増加に伴い、都市の健全な生活環境の整備を図るため、当時の都市計画公園に 26 公園を追加したうちの 1 公園であるが、新船場北公園が位置する船場地区は商業地で、業務施設や商業施設が大部分を占めており、居住する人口も少なく、都市計画決定して以降、約 50 年間未開設の公園である。

当該公園の周辺には他の街区公園が整備されており、当該公園に求められる機能は充足していることから、都市計画を廃止する。

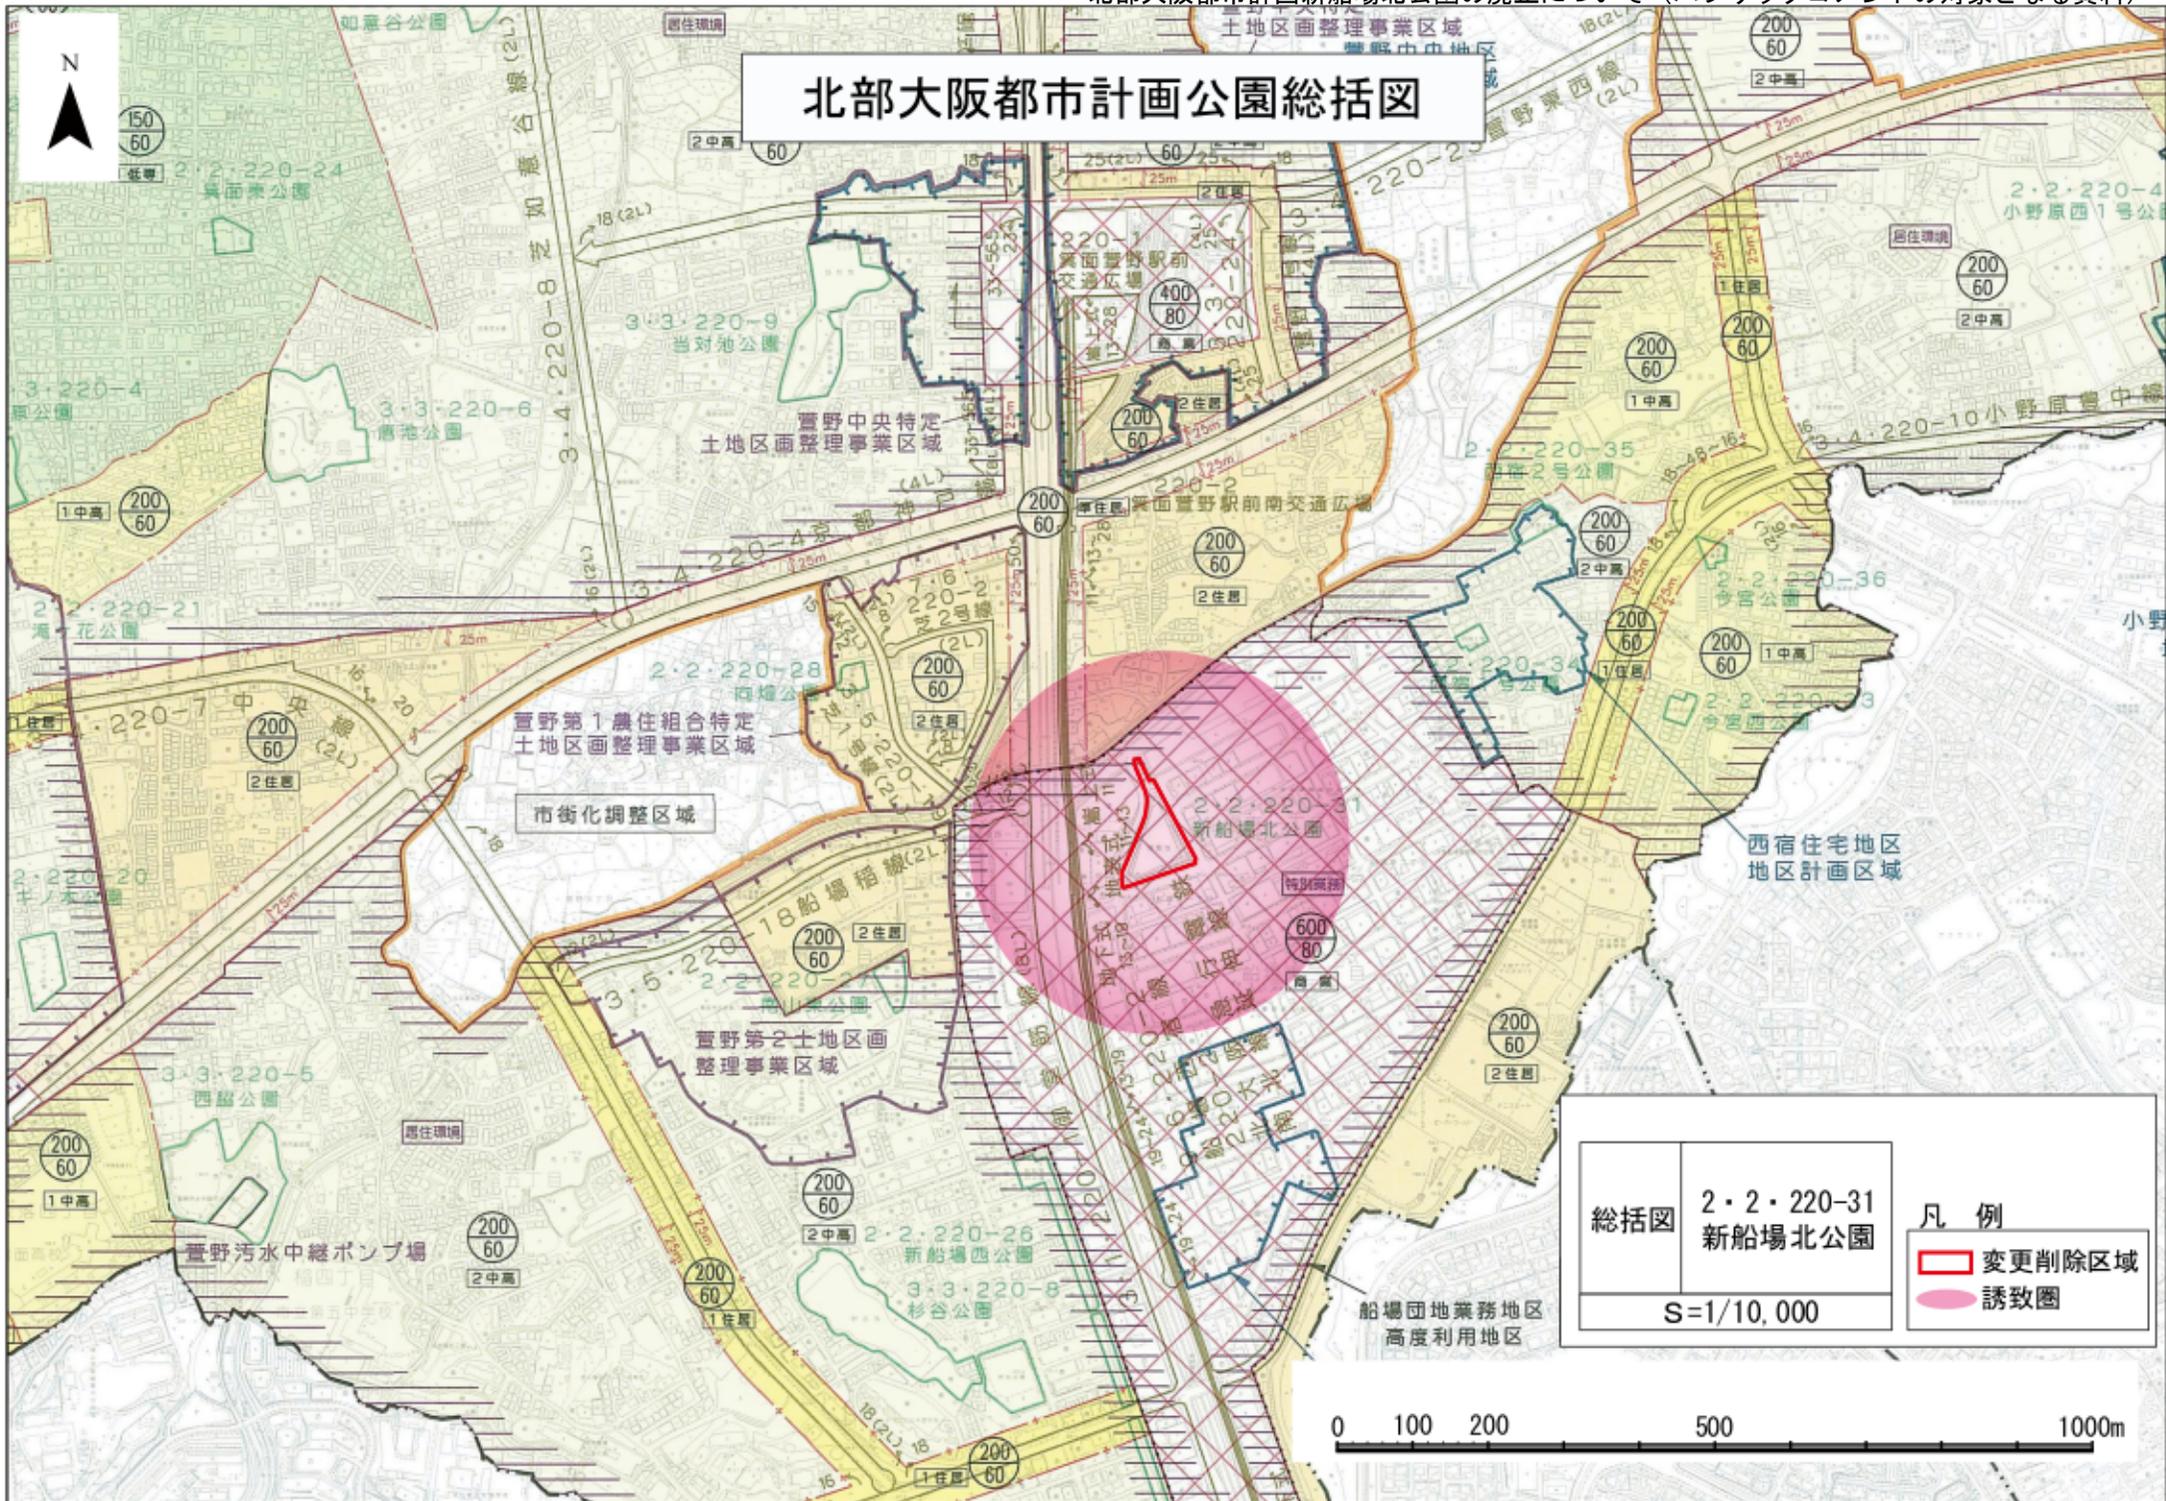

# 北部大阪都市計画公園総括図

総括図	2・2・220-31 新船場北公園	凡例
S=1/10,000		<div style="border: 1px solid red; width: 20px; height: 10px; display: inline-block;"></div> 変更削除区域 <div style="background-color: pink; width: 20px; height: 10px; display: inline-block;"></div> 誘致圏

