



京箕面栗生MIDORILAI

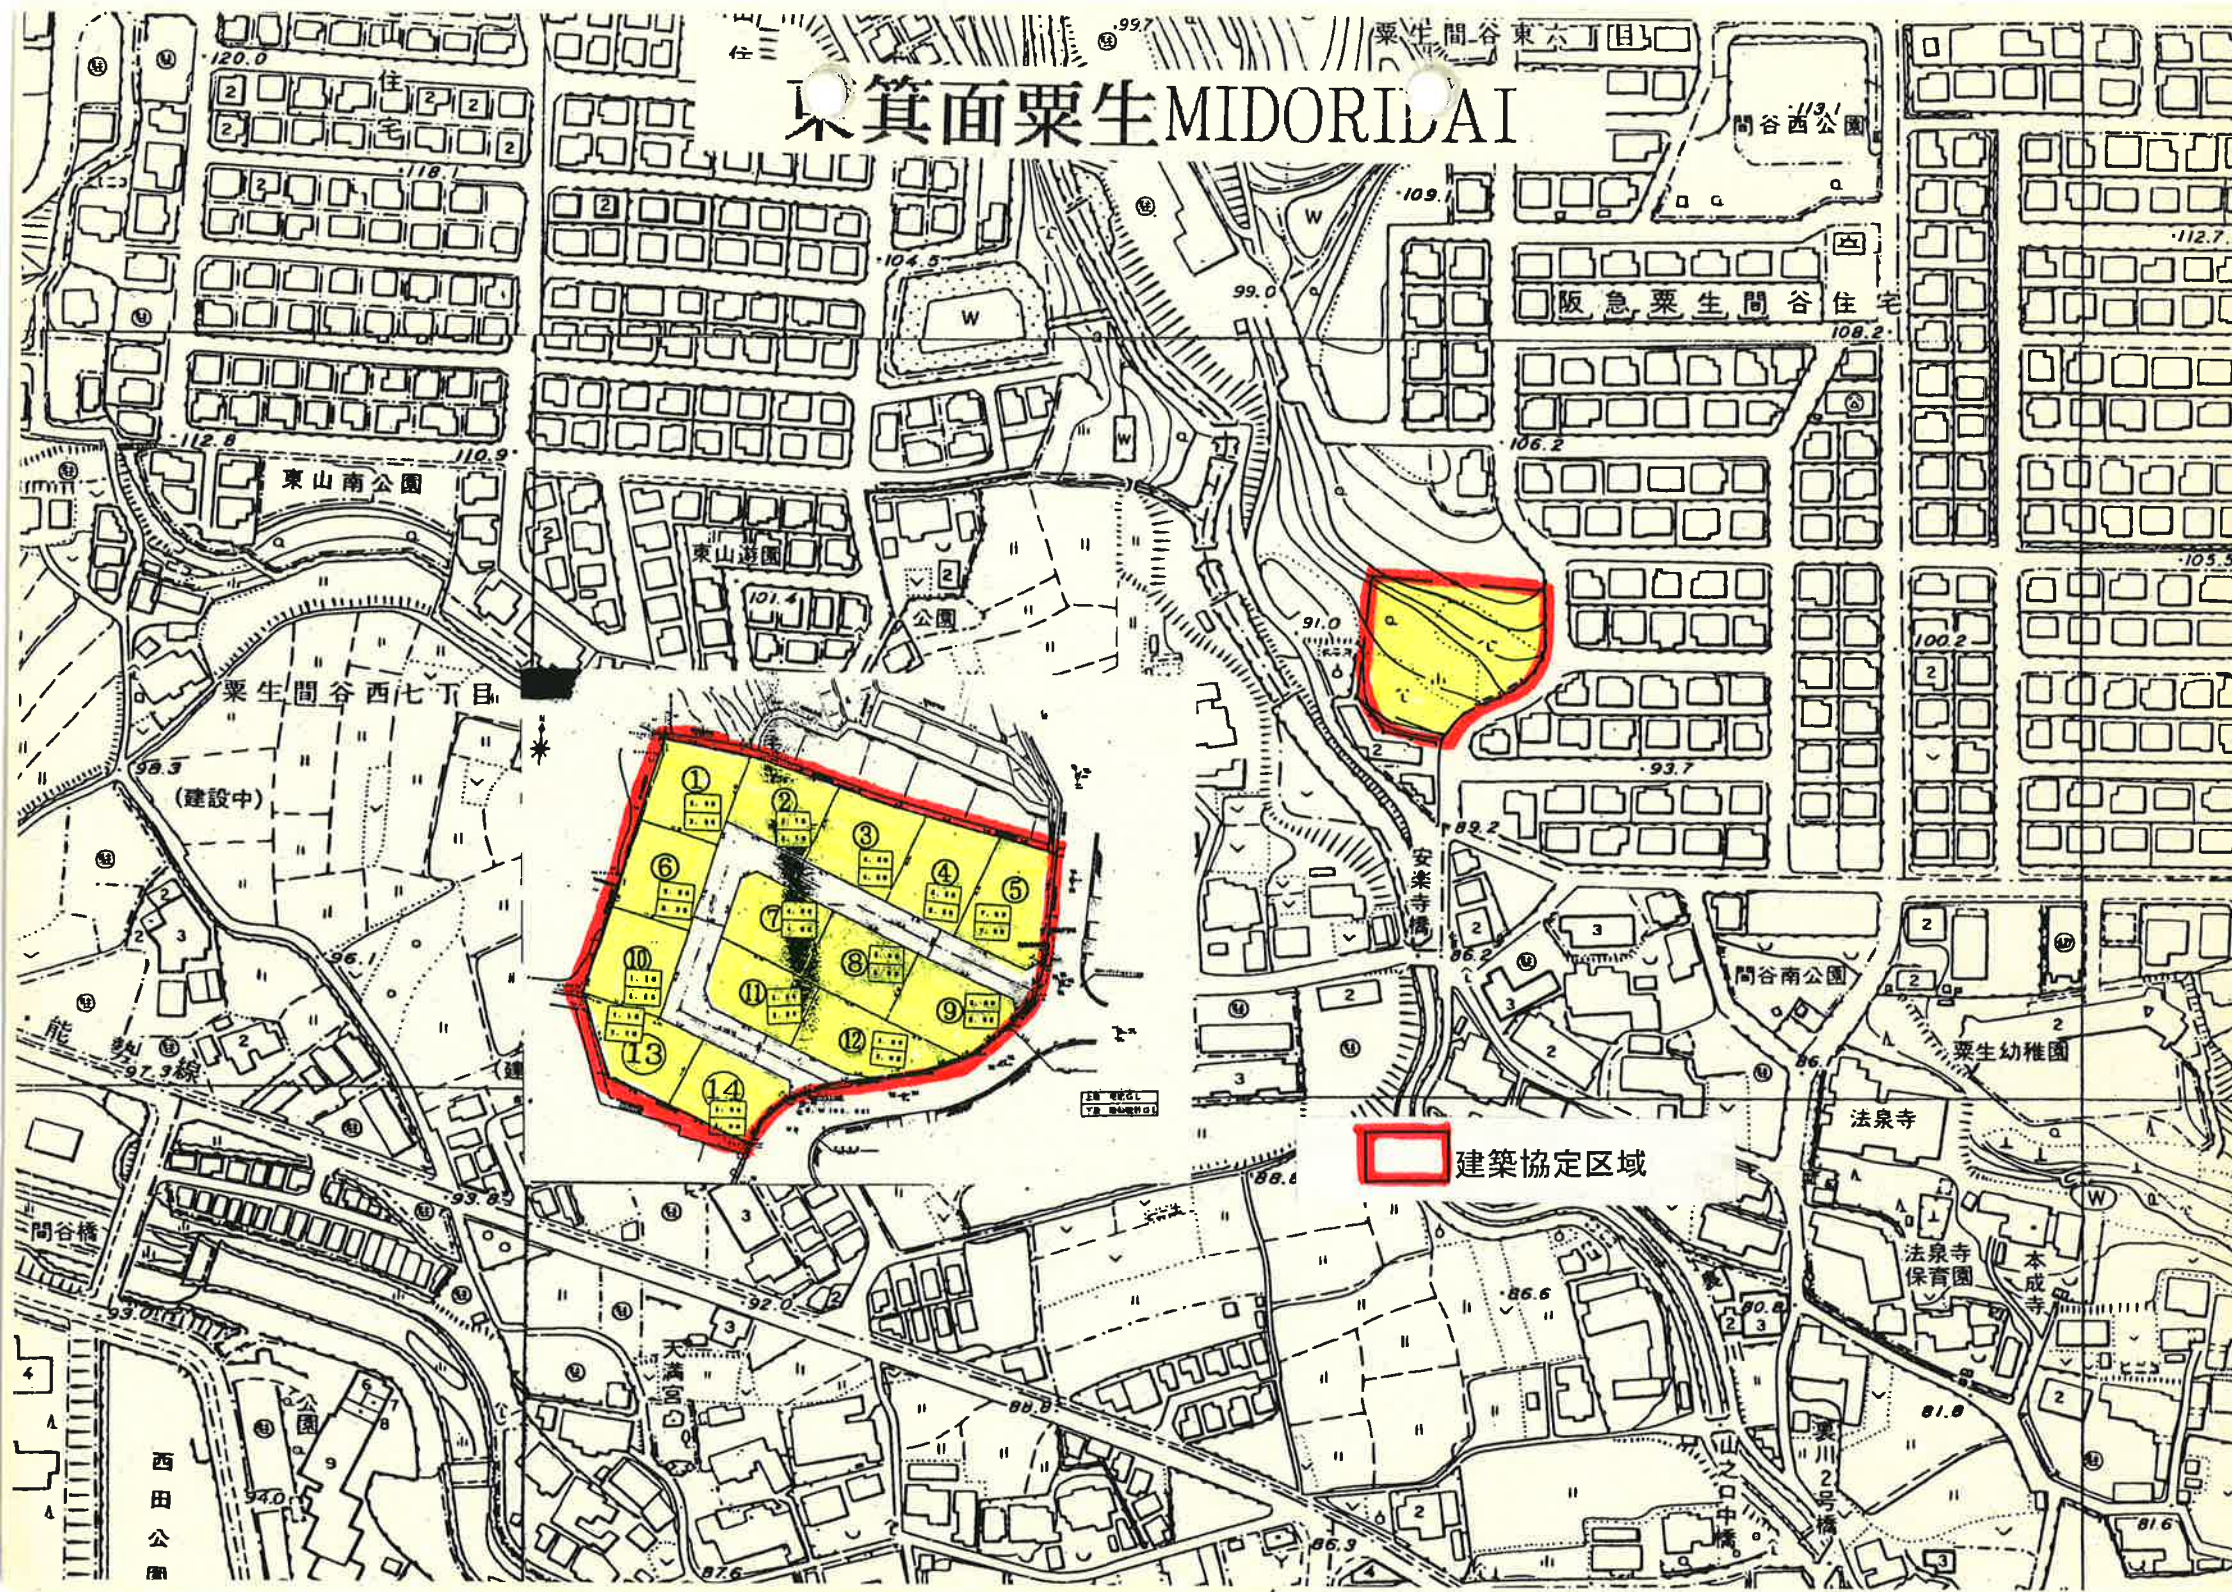

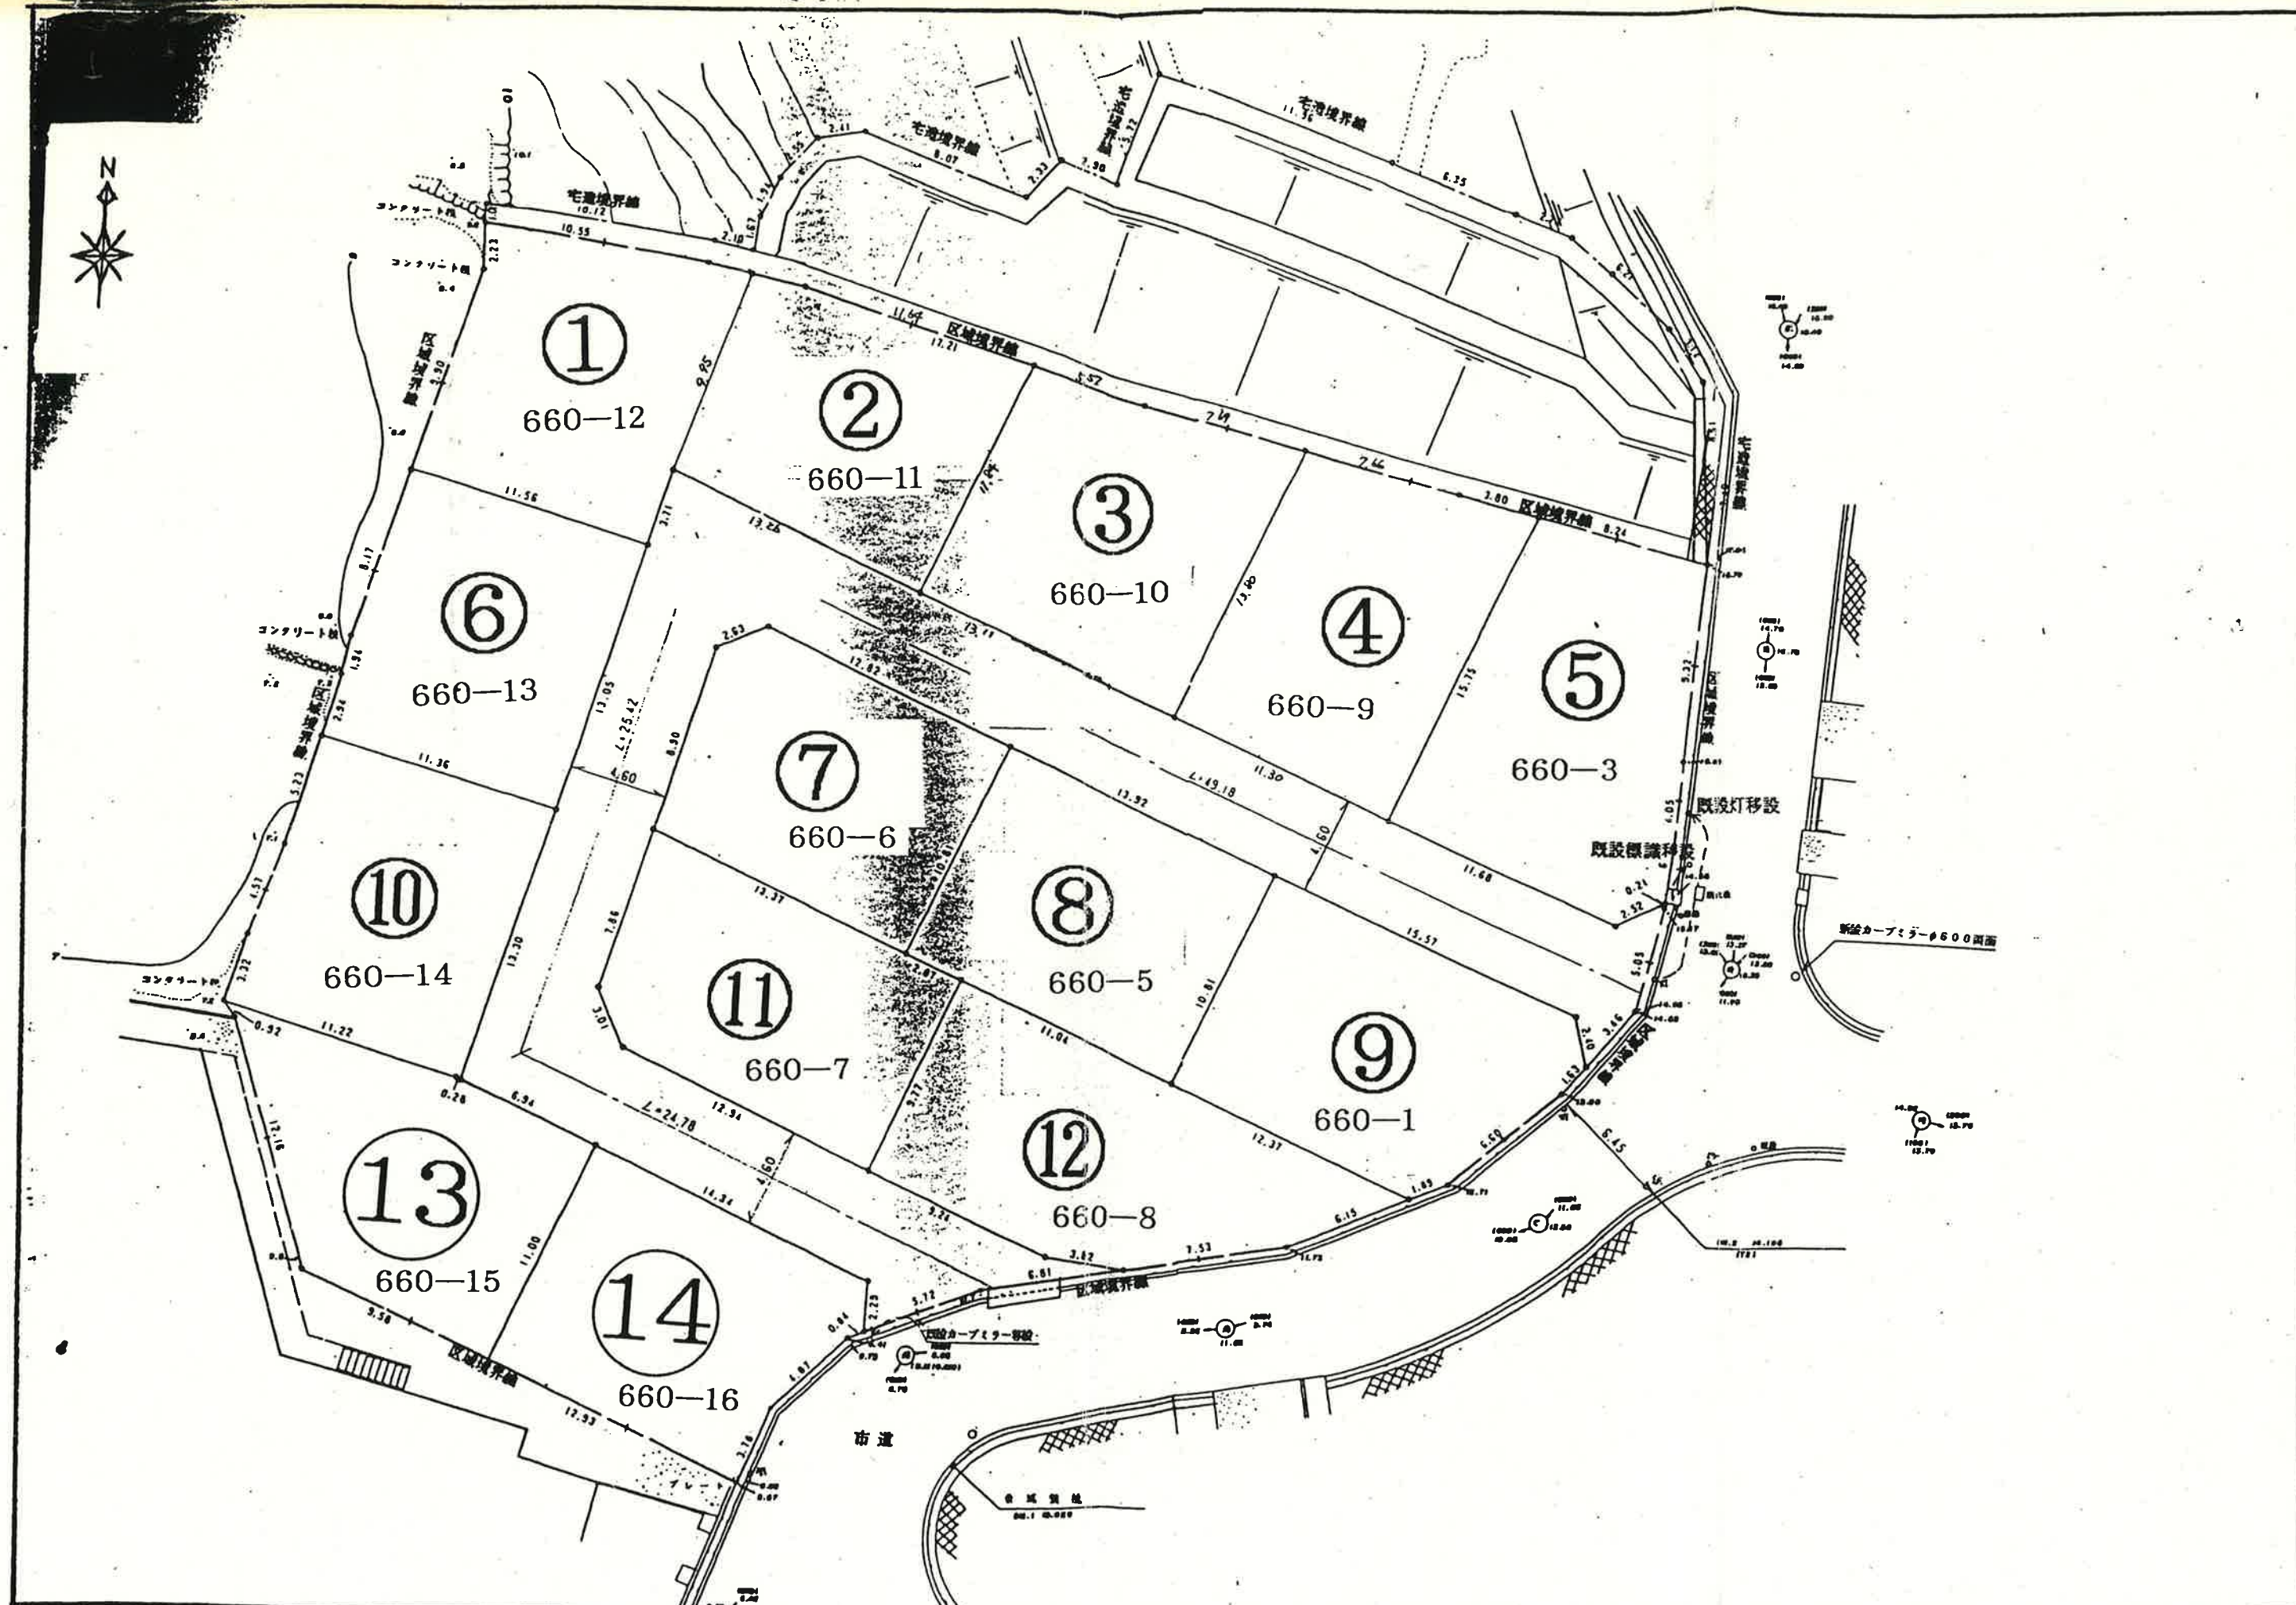

年月日	工事名称 東箕面栗生MIDORIDAI	図面番号