


別添図面

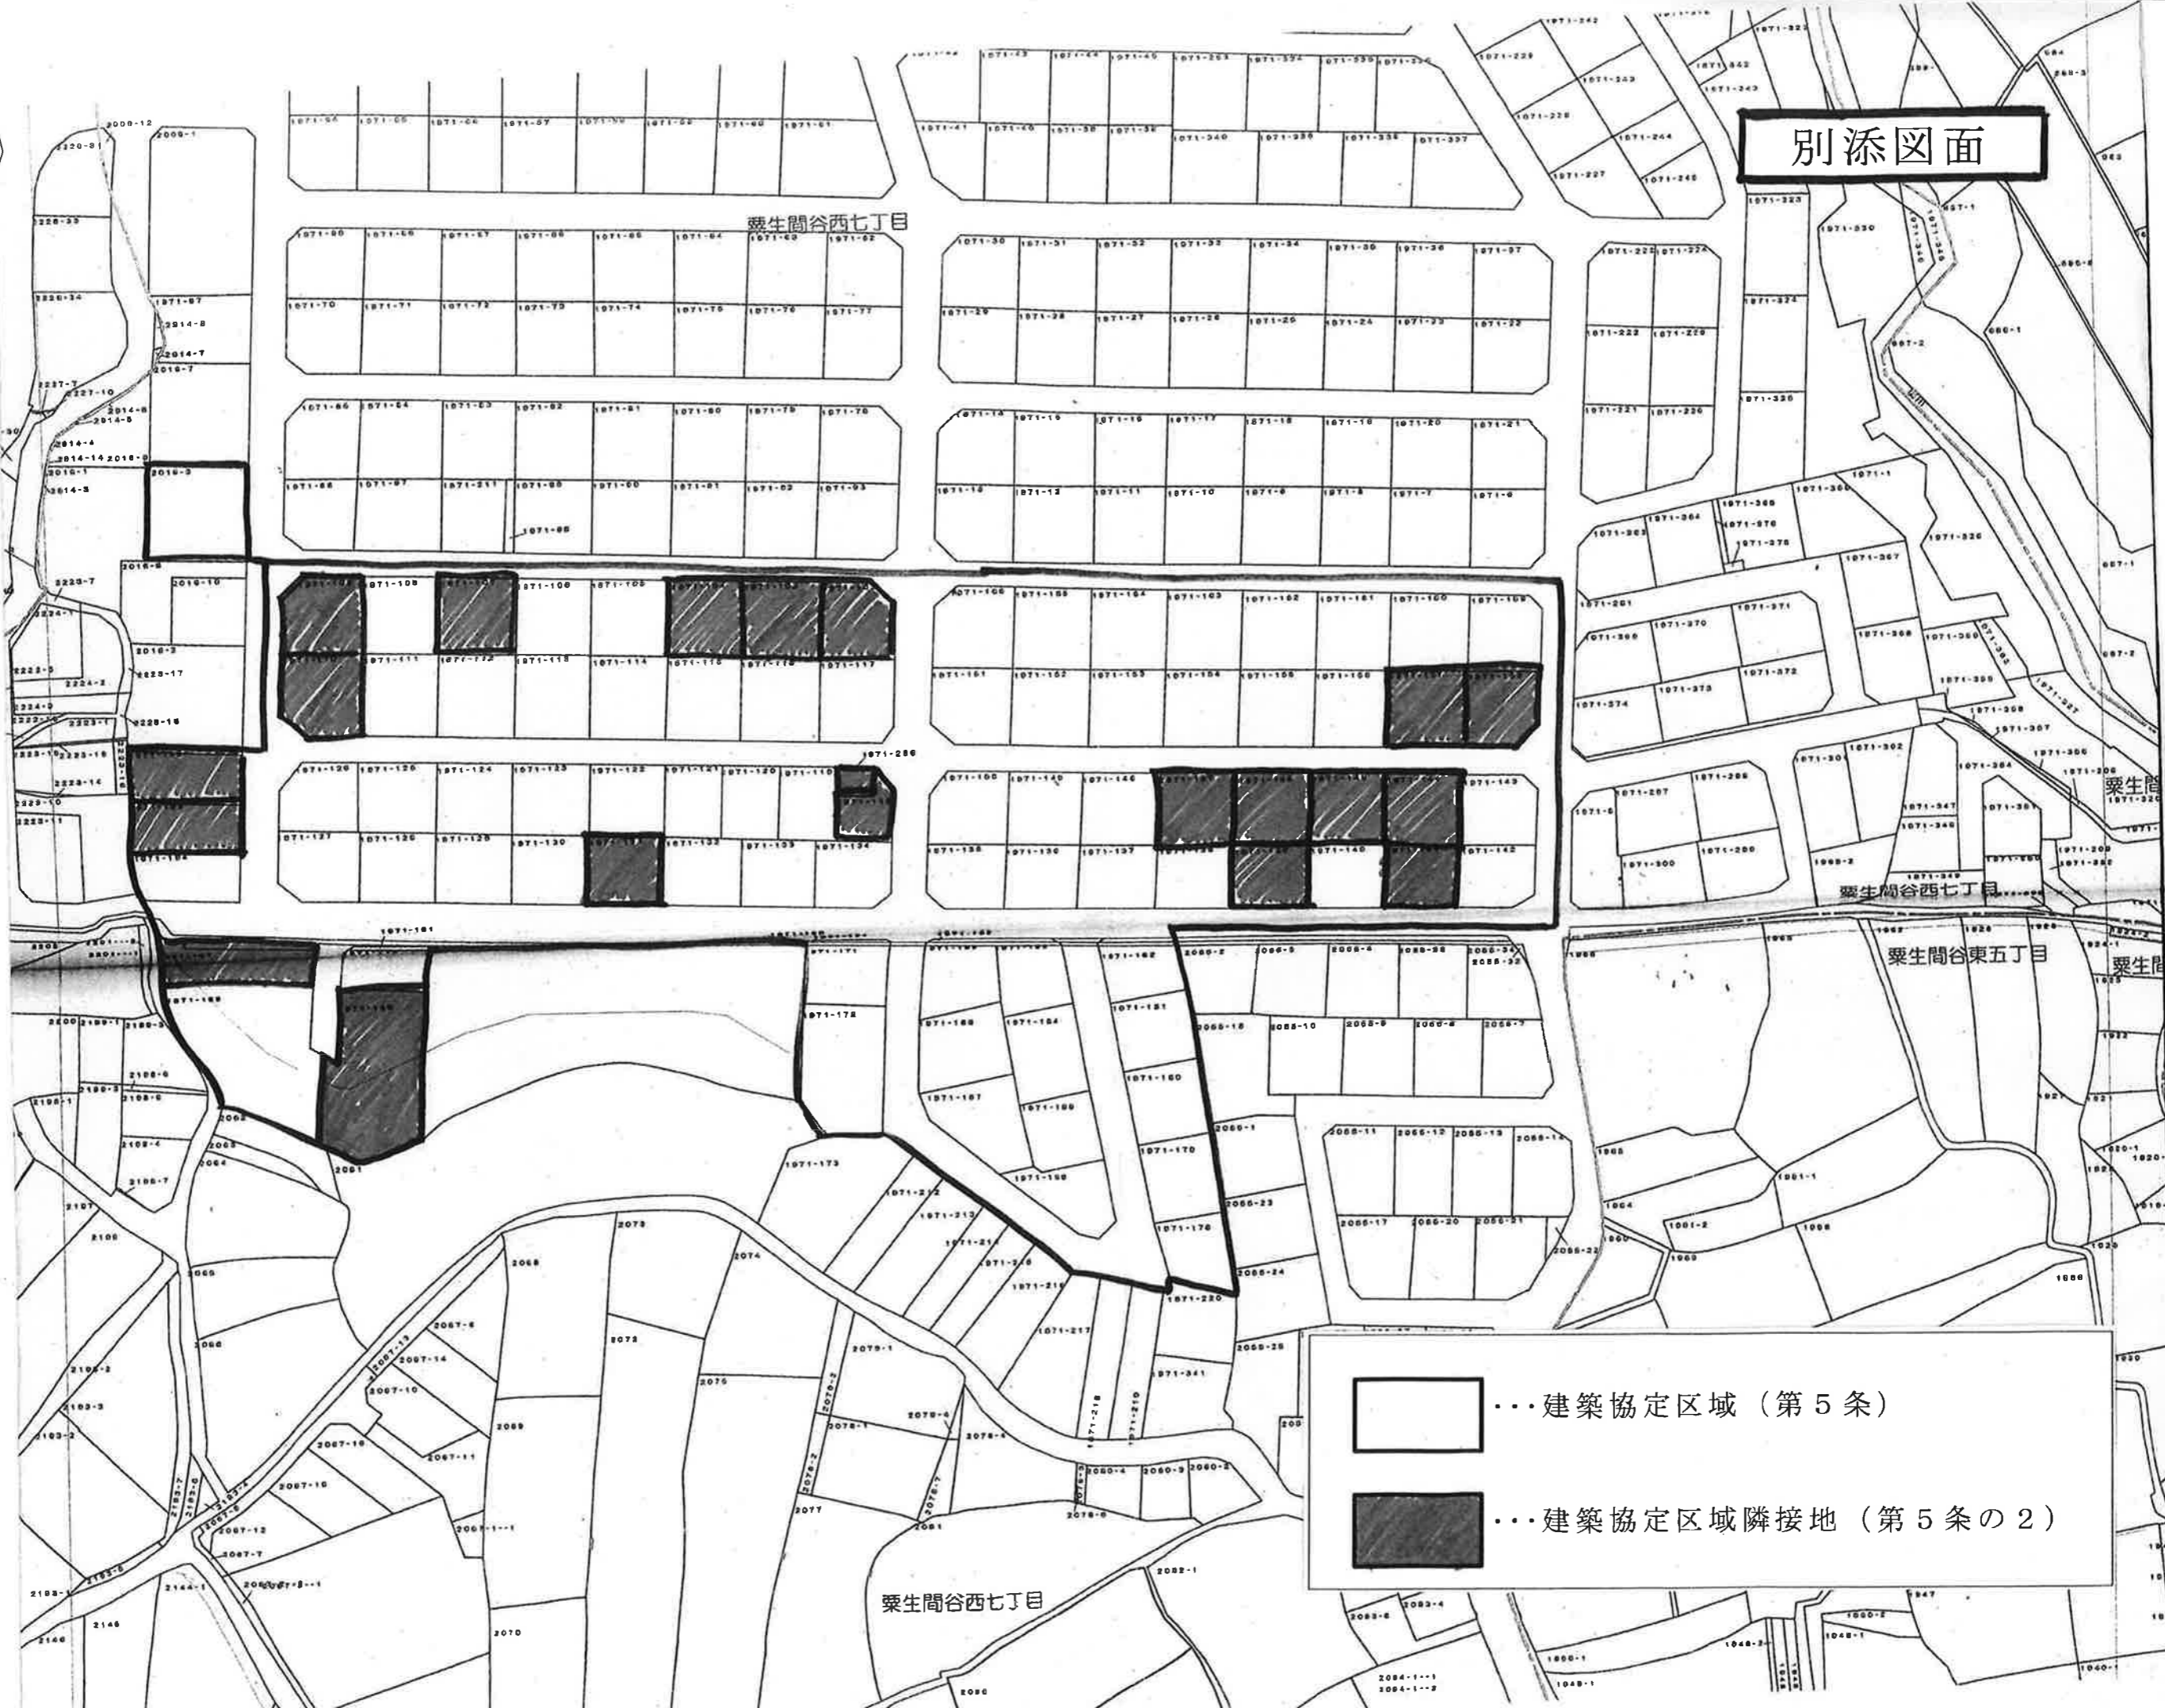

栗生間谷西七丁目

栗生間谷西七丁目

栗生間谷東五丁目

栗生間谷西七丁目

□ 建築協定区域 (第5条)

■ 建築協定区域隣接地 (第5条の2)