


工事ヤード使用予定

キューズモール

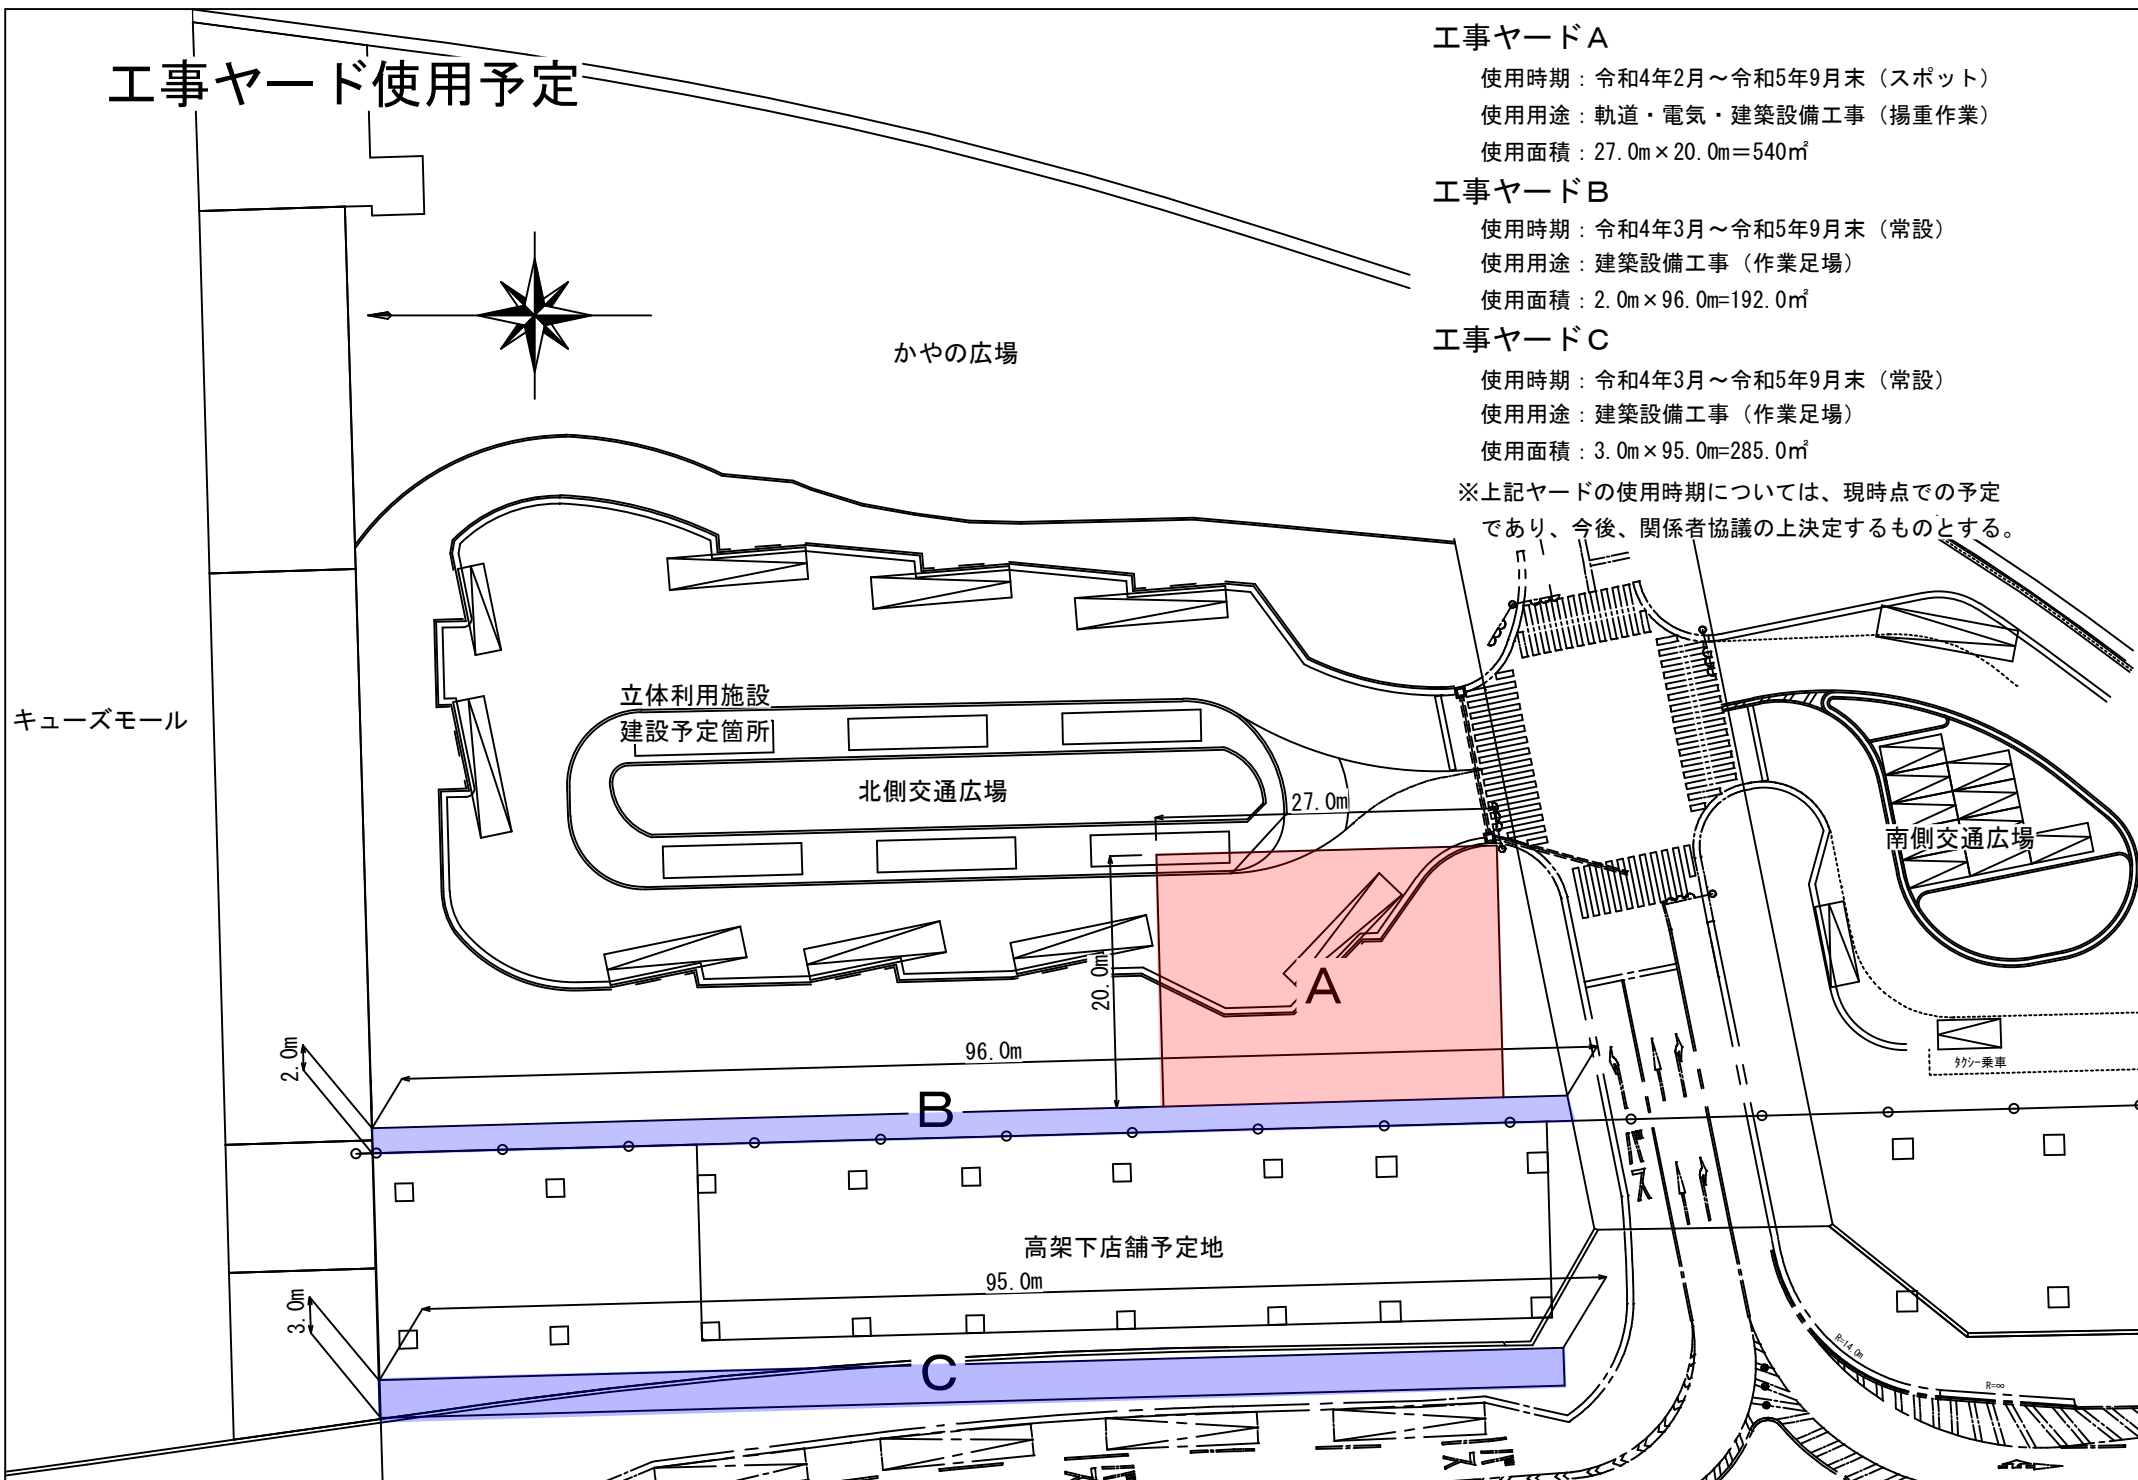

工事ヤードA

使用時期：令和4年2月～令和5年9月末（スポット）

使用用途：軌道・電気・建築設備工事（揚重作業）

使用面積：27.0m×20.0m=540㎡

工事ヤードB

使用時期：令和4年3月～令和5年9月末（常設）

使用用途：建築設備工事（作業足場）

使用面積：2.0m×96.0m=192.0㎡

工事ヤードC

使用時期：令和4年3月～令和5年9月末（常設）

使用用途：建築設備工事（作業足場）

使用面積：3.0m×95.0m=285.0㎡

※上記ヤードの使用時期については、現時点での予定であり、今後、関係者協議の上決定するものとする。