



南側交通広場土地引き渡し予定

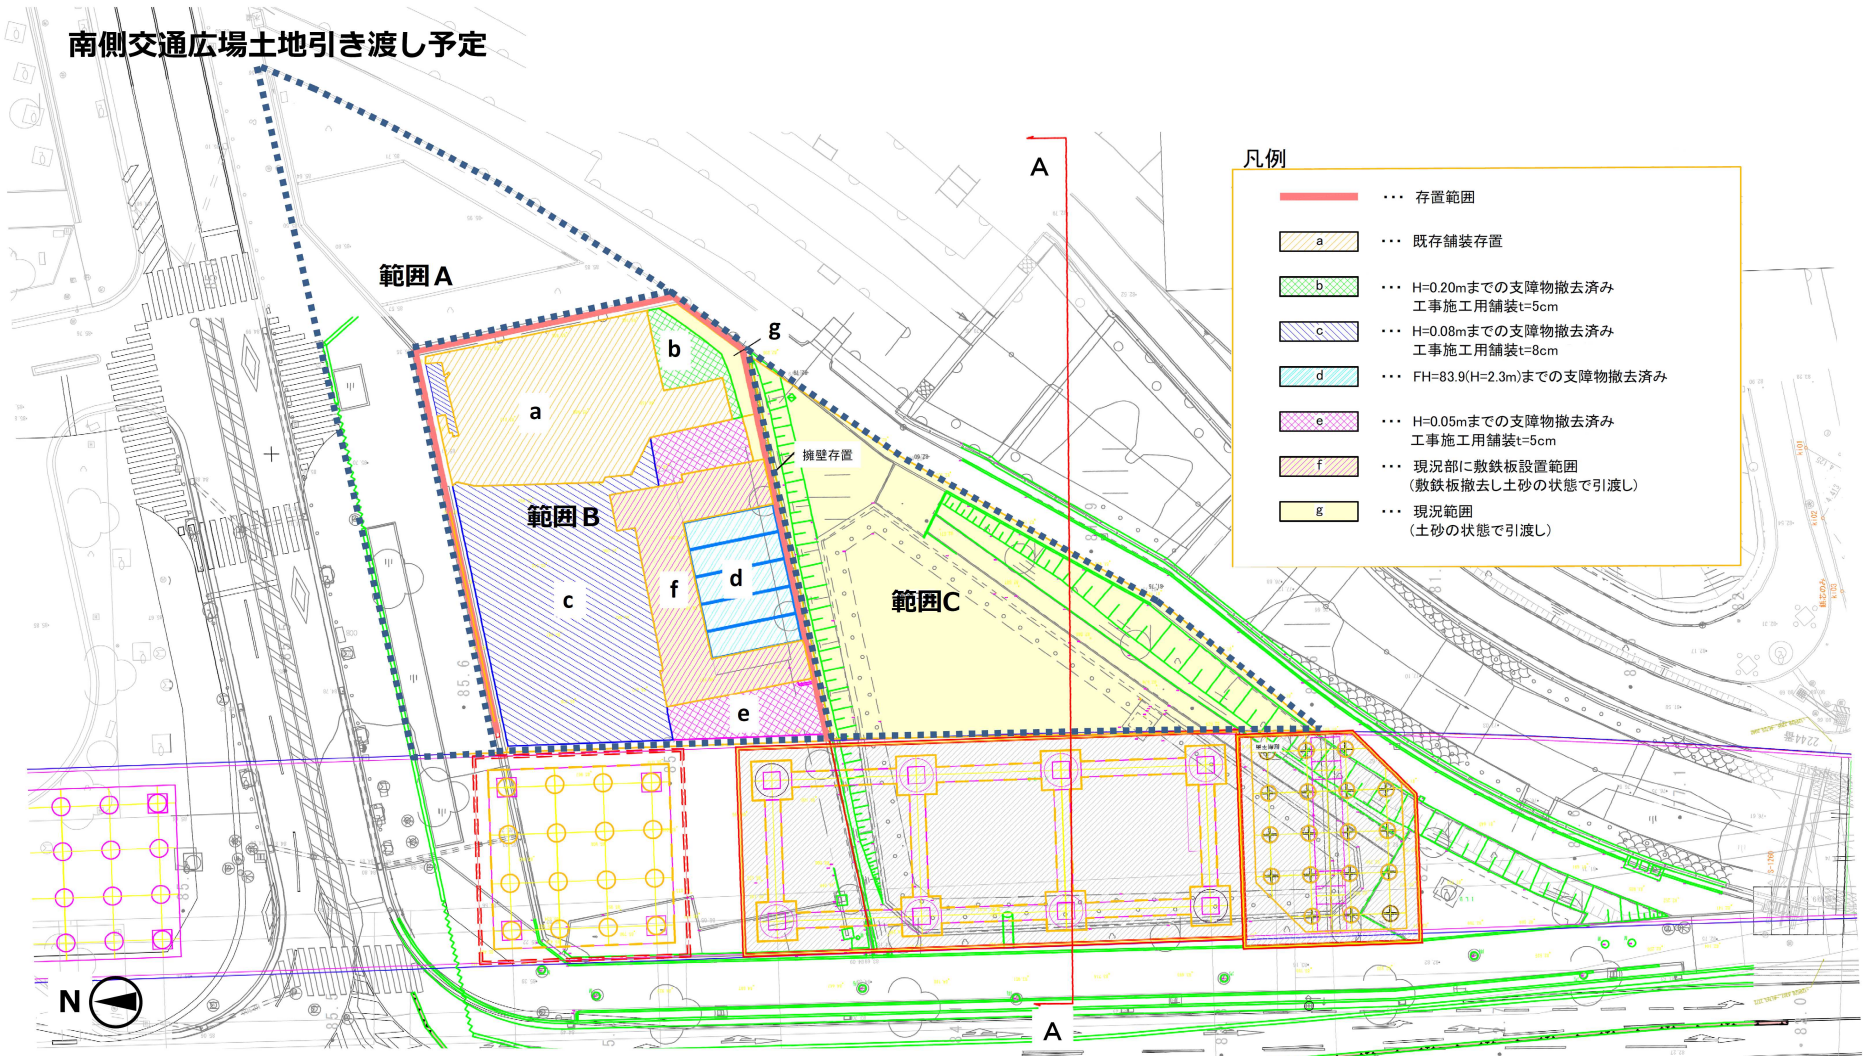

凡例

- 存置範囲
- a --- 既存舗装存置
- b --- H=0.20mまでの支障物撤去済み
工事施工用舗装t=5cm
- c --- H=0.08mまでの支障物撤去済み
工事施工用舗装t=8cm
- d --- FH=83.9(H=2.3m)までの支障物撤去済み
- e --- H=0.05mまでの支障物撤去済み
工事施工用舗装t=5cm
- f --- 現況部に敷鉄板設置範囲
(敷鉄板撤去し土砂の状態で引渡し)
- g --- 現況範囲
(土砂の状態で引渡し)

A-A 断面

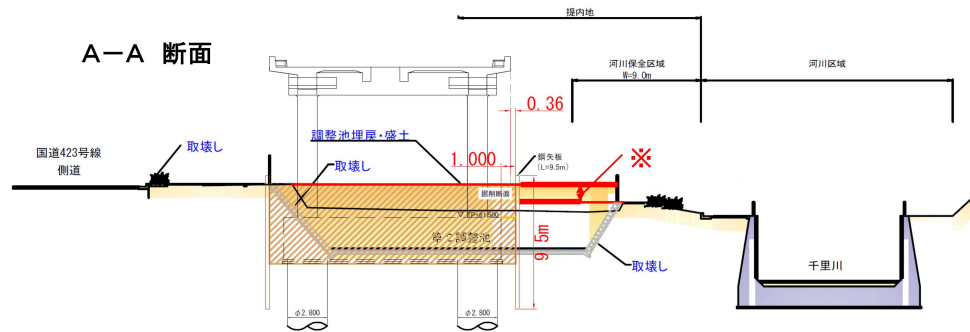

●引き渡し時の地盤の高さ等の状況については次のとおり。


- ・ 図中、範囲Aについては、現況（事業範囲図参照）どおり。
- ・ 図中、範囲B（a,b,c,d,e,f,g）については、地盤高は現況どおり。（詳細は上図による。）
- ・ 図中、範囲Cについては、左記の「A-A断面」図中、※の範囲で提案可能（詳細は市及び鉄道事業者と調整し、決定する。）

●敷地西隣には、鉄道延伸工事による重要な構造物があるので、鉄道事業者と施工計画協議を行うなど、悪影響を及ぼさないよう、配慮しながら工事を進めること。

北側交通広場標準横断図

標準横断図 S=1:200
(北側交通広場)

NO. 5付近

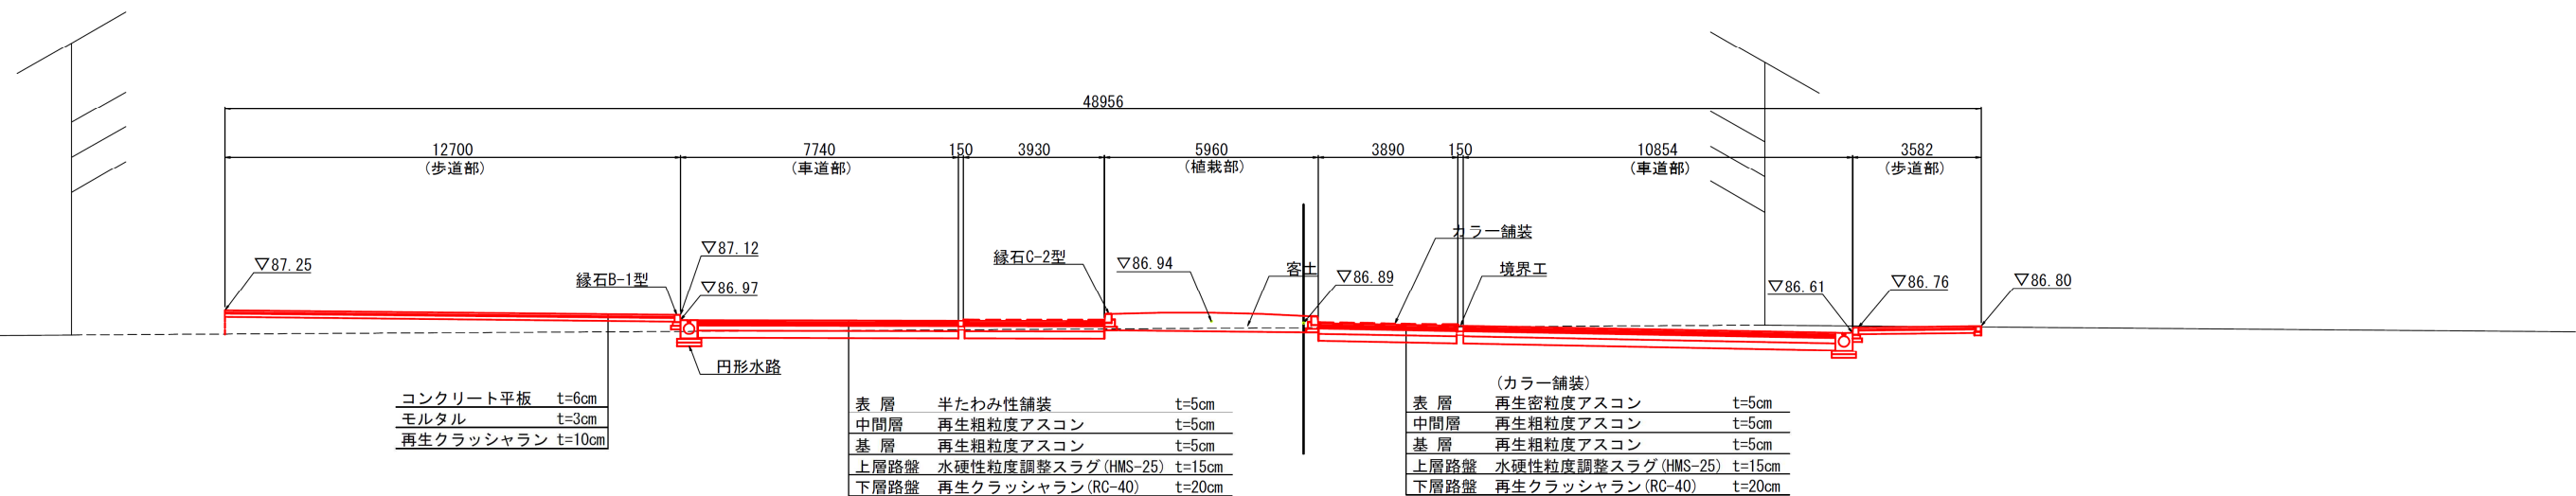

・引き渡し時の地盤の高さ等の状況は、上図中の点線を基本とし、変更する場合は市及び鉄道事業者と調整すること。