


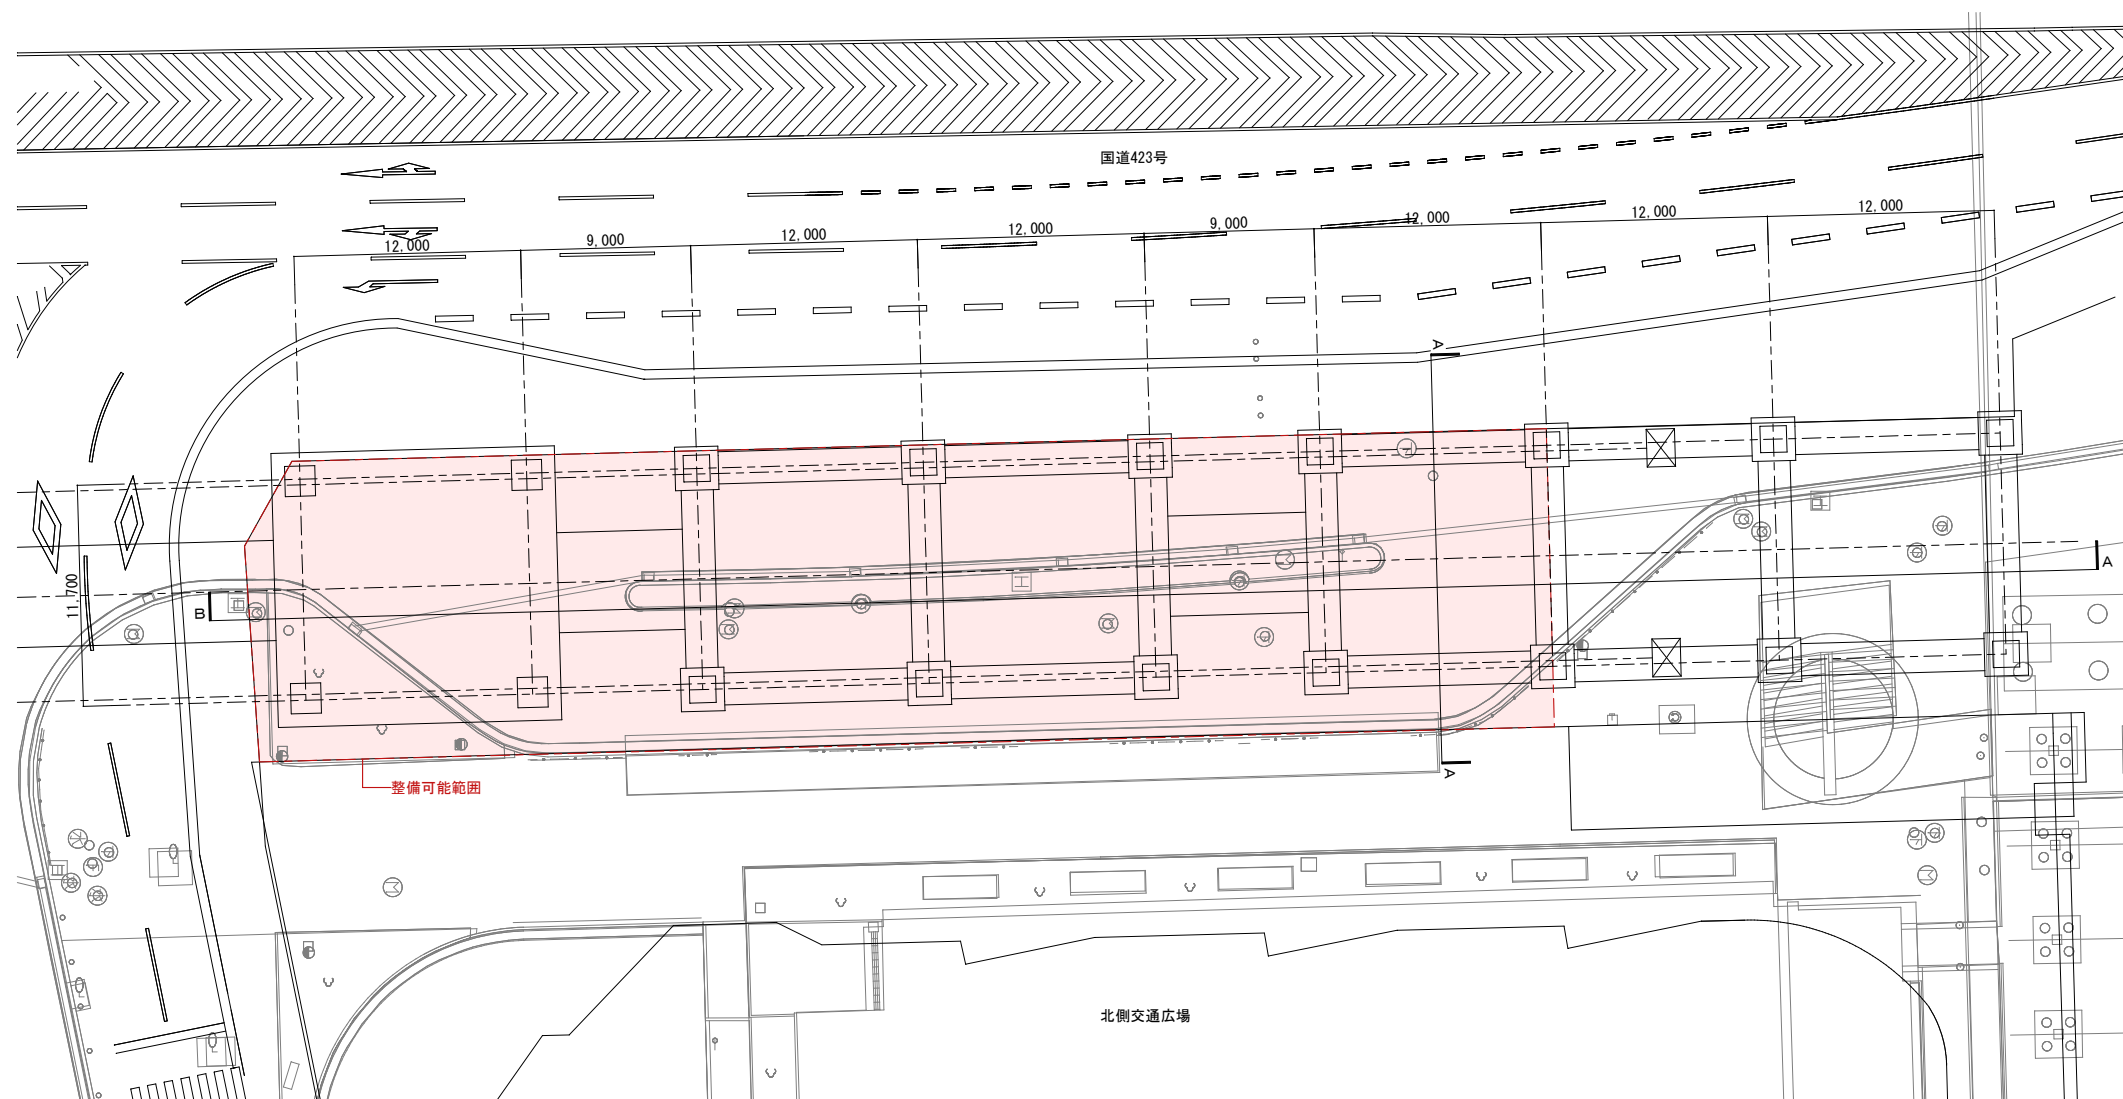


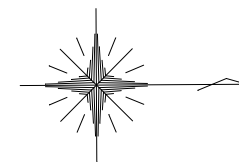

平面図

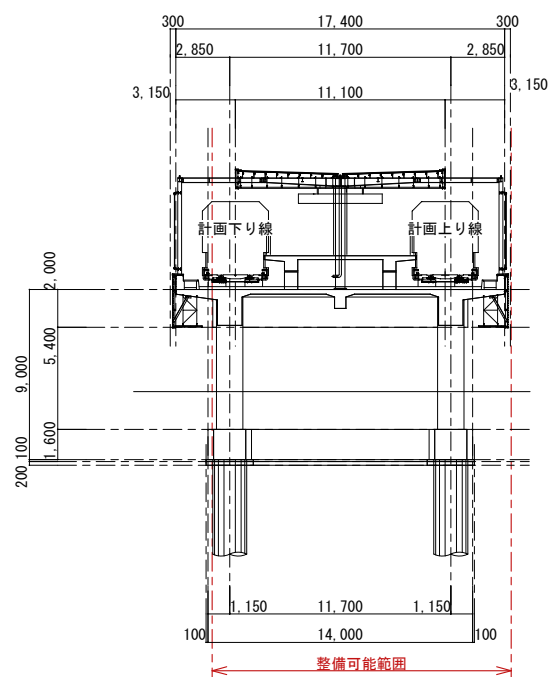

A断面図

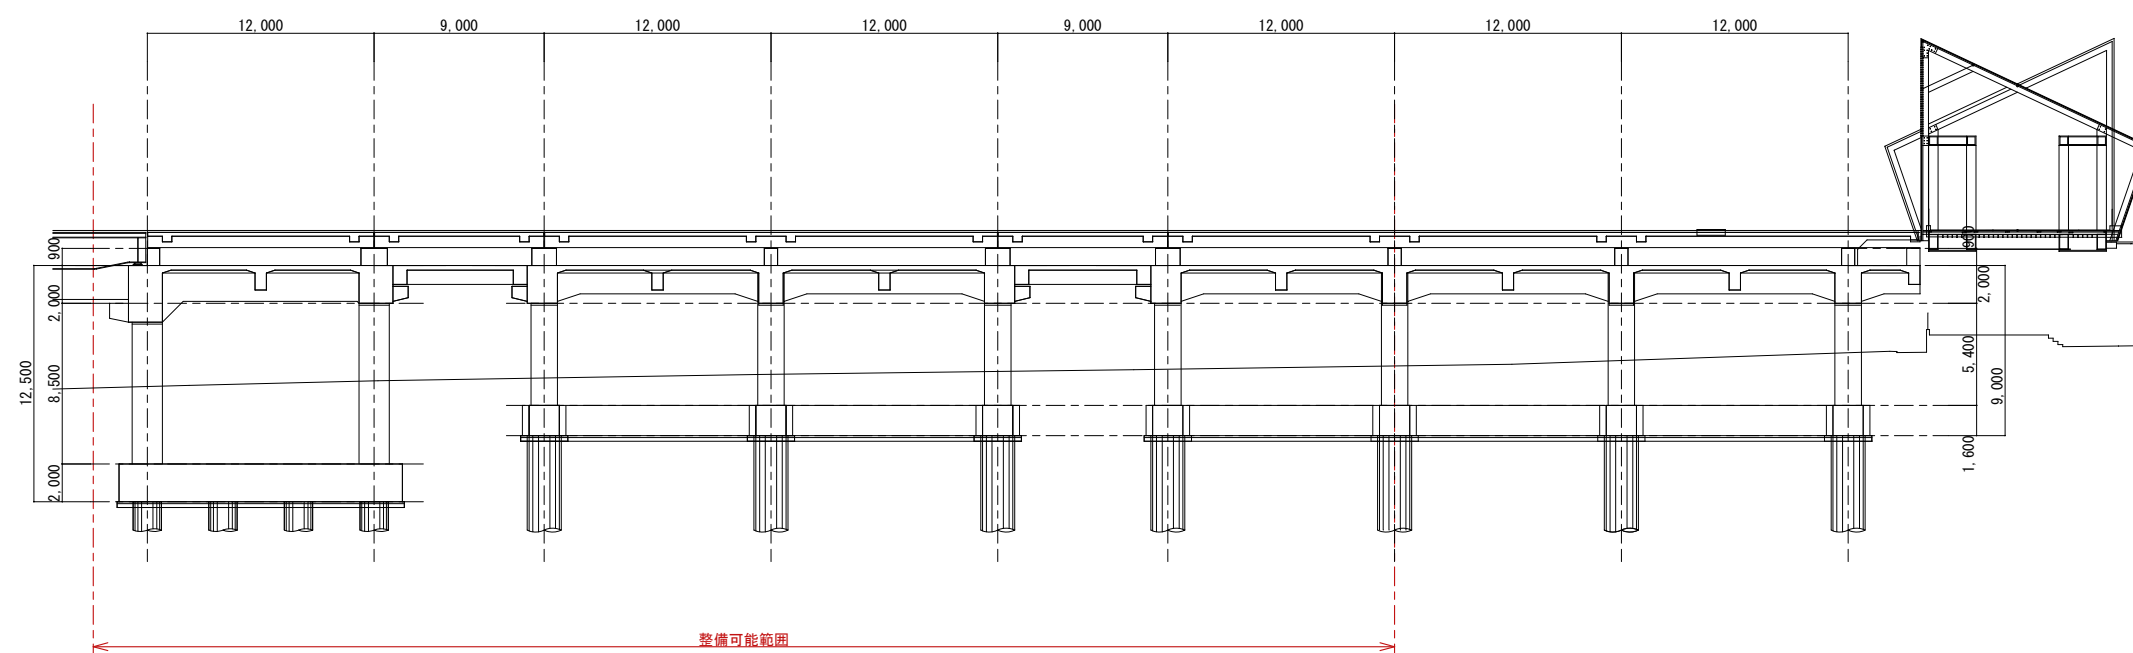

B断面図

付帯事業(必須)イ 整備可能範囲図

scale 1/400 [A3]