


<お知らせ>新船場西公園の利用について


日頃は、歩行者デッキ昇降設備（エレベーター）工事にご理解、ご協力を賜りありがとうございます。エレベーター工事・スロープ・園路工事に伴い、下記のとおり公園内を一部規制し作業をさせていただく予定です。

ご迷惑をおかけいたしますが、ご協力よろしくお願いいたします。


ステップ1（9月25日（月）～10月31日（火））

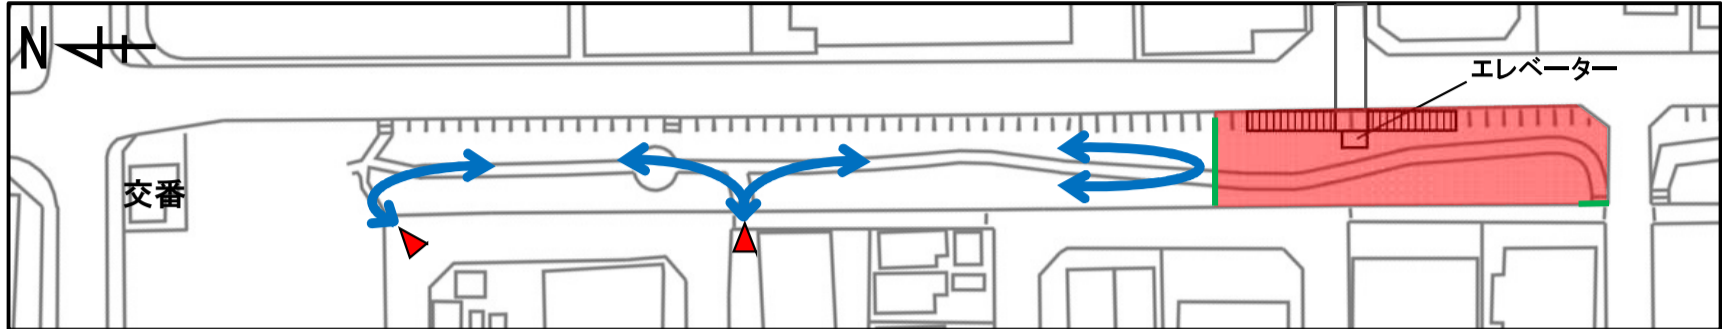


ステップ2（11月1日（水）～11月9日（木））

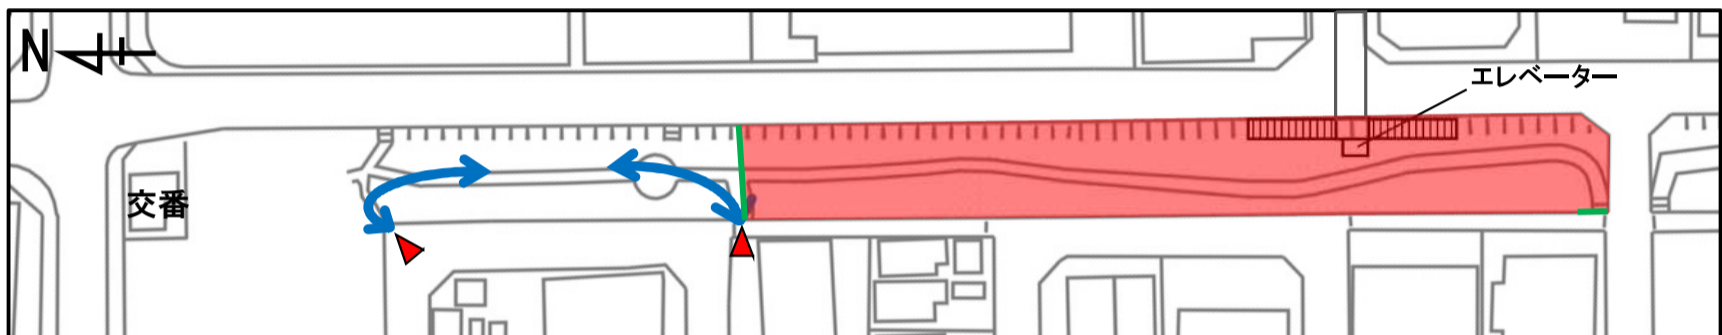

ステップ3（11月10日（金）～11月19日（日））

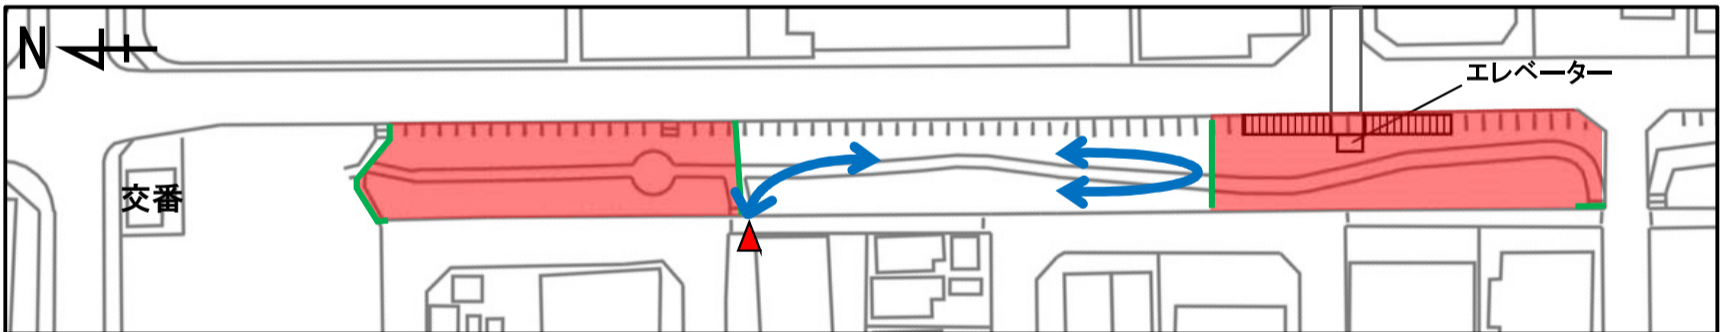

ステップ4（11月20日（月）～12月11日（月））

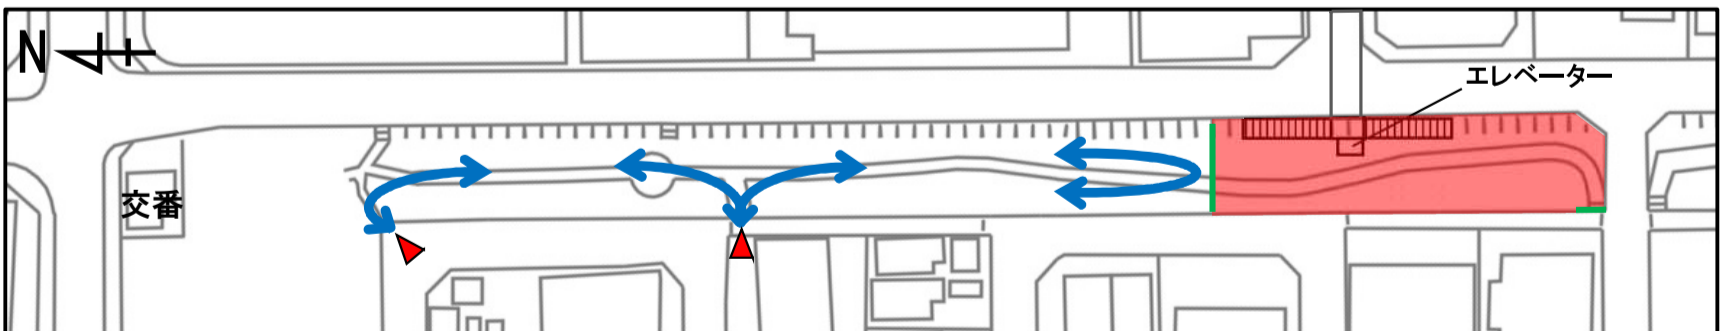

- : 工事エリア（立入禁止）
- ↔ : 園路利用可能ルート
- : 立入禁止措置
- ▲ : 利用可能公園出入口

※各ステップの日程は予定であり、工事の進捗状況により前後いたします。

発注者：箕面市 地域創造部 北急まちづくり推進室
施工者：株式会社 新生建工 箕面支店