


3. 工事計画

3-1.工事工程（予定）

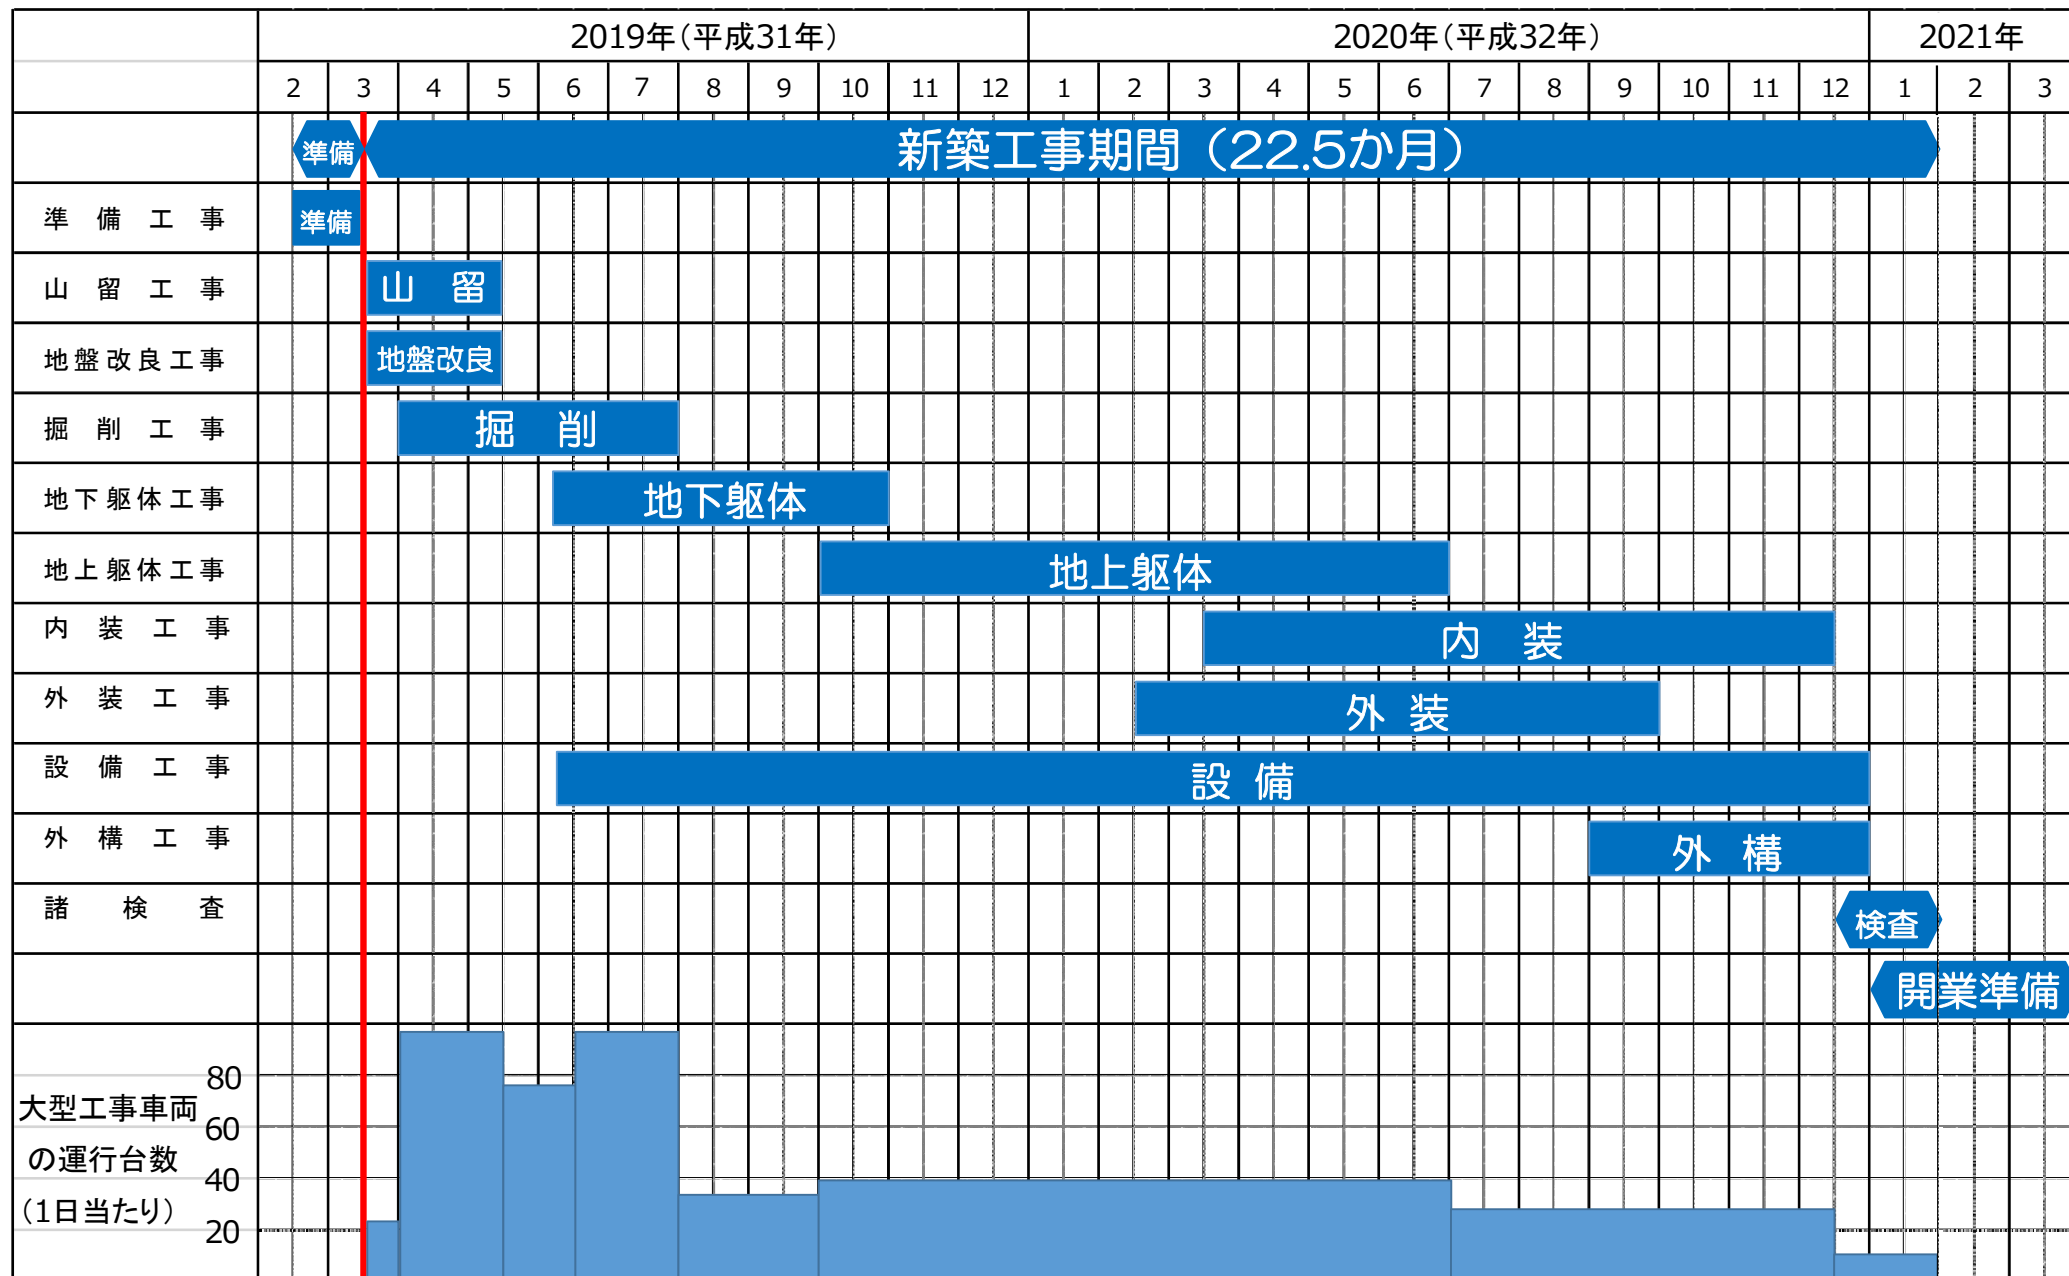

- 作業時間：原則として午前8時から午後6時30分まで
- 休日：原則として日曜日


3-2.工事車両運行経路



→ 外構工事及び主経路に事故渋滞等が発生した場合などに通行


- 工事関係車両は、決められた運行経路を厳守、周辺道路への違法駐車禁止を徹底。
- 工事車両関係者には、交通関係の法規を遵守し、交通事故防止に努める。

3-3.工事計画図（地下工事）

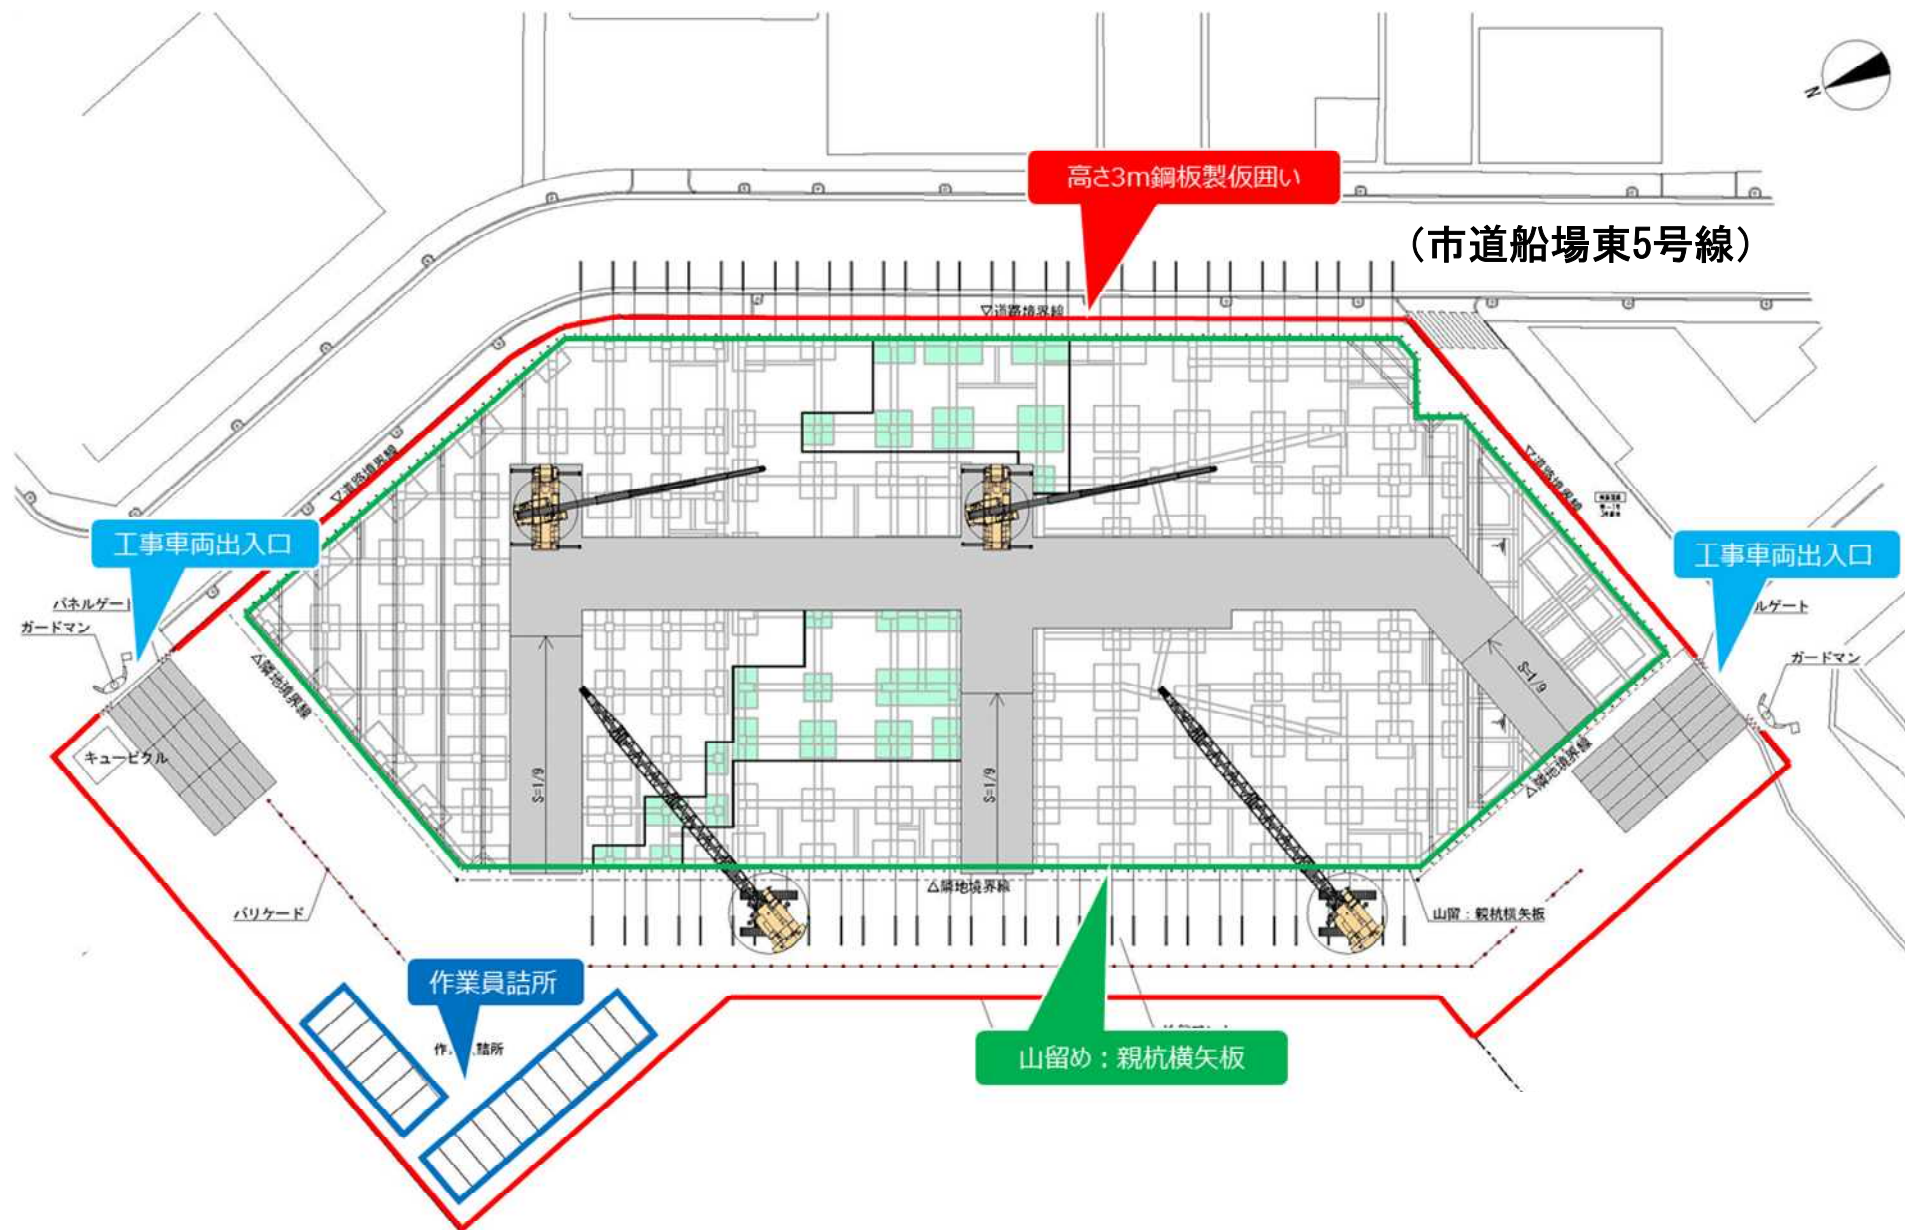

- 敷地外周には高さ3mの鋼板製の仮囲いを設け、関係者以外の立ち入りを禁止。
- 工事車両出入口に交通誘導員を配置し、周辺歩行者や通行車両の安全確保、交通渋滞防止に努める。

3-3.工事計画図（地上工事）

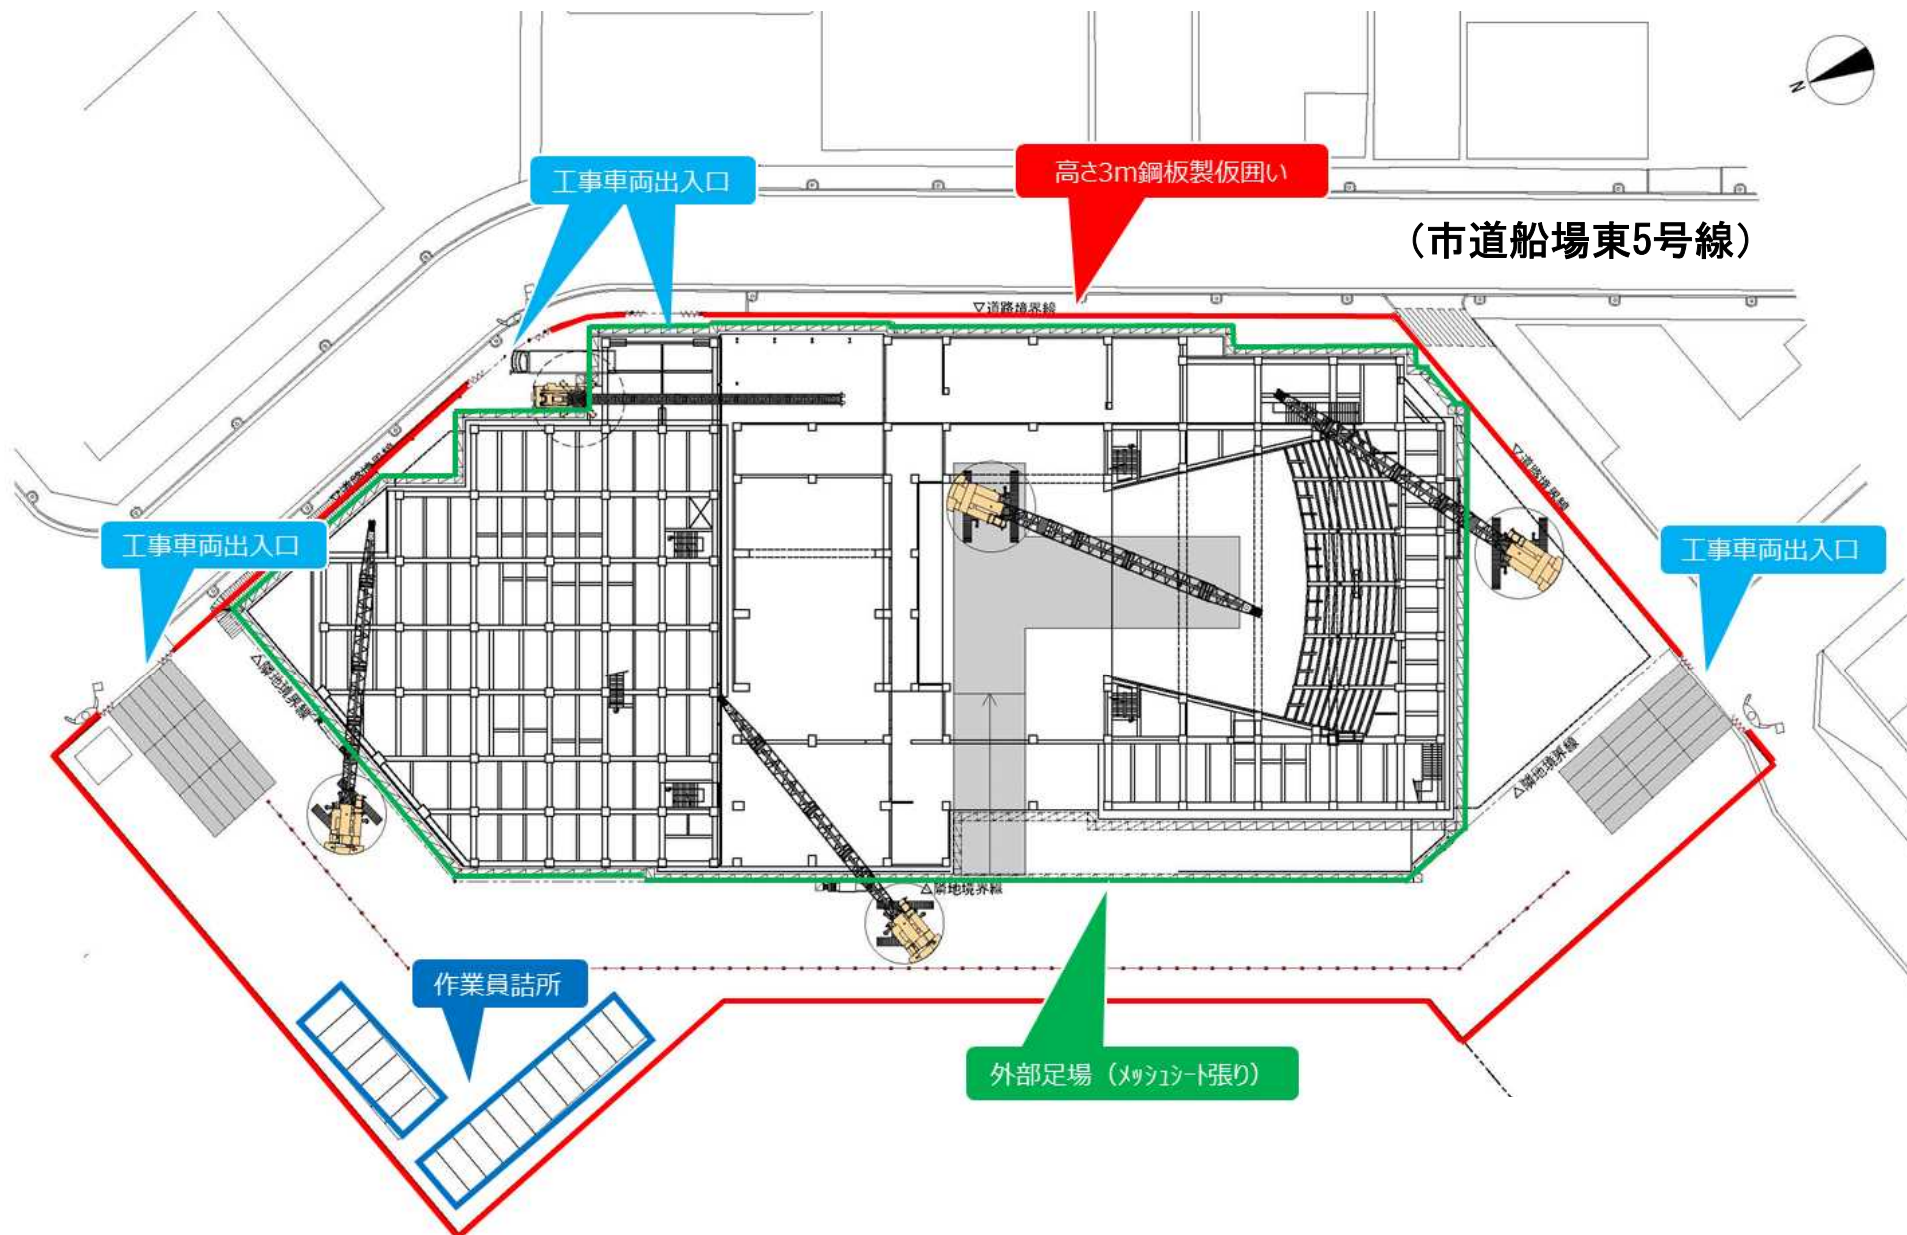

- 建物外周には飛散・落下物等の防止のため、必要に応じ外部足場、メッシュシート、落下物防止柵等を設置。
- 現場周辺の清掃を定期的を実施。