


現況平面図

箕面市船場東三丁目

$S=1:500$

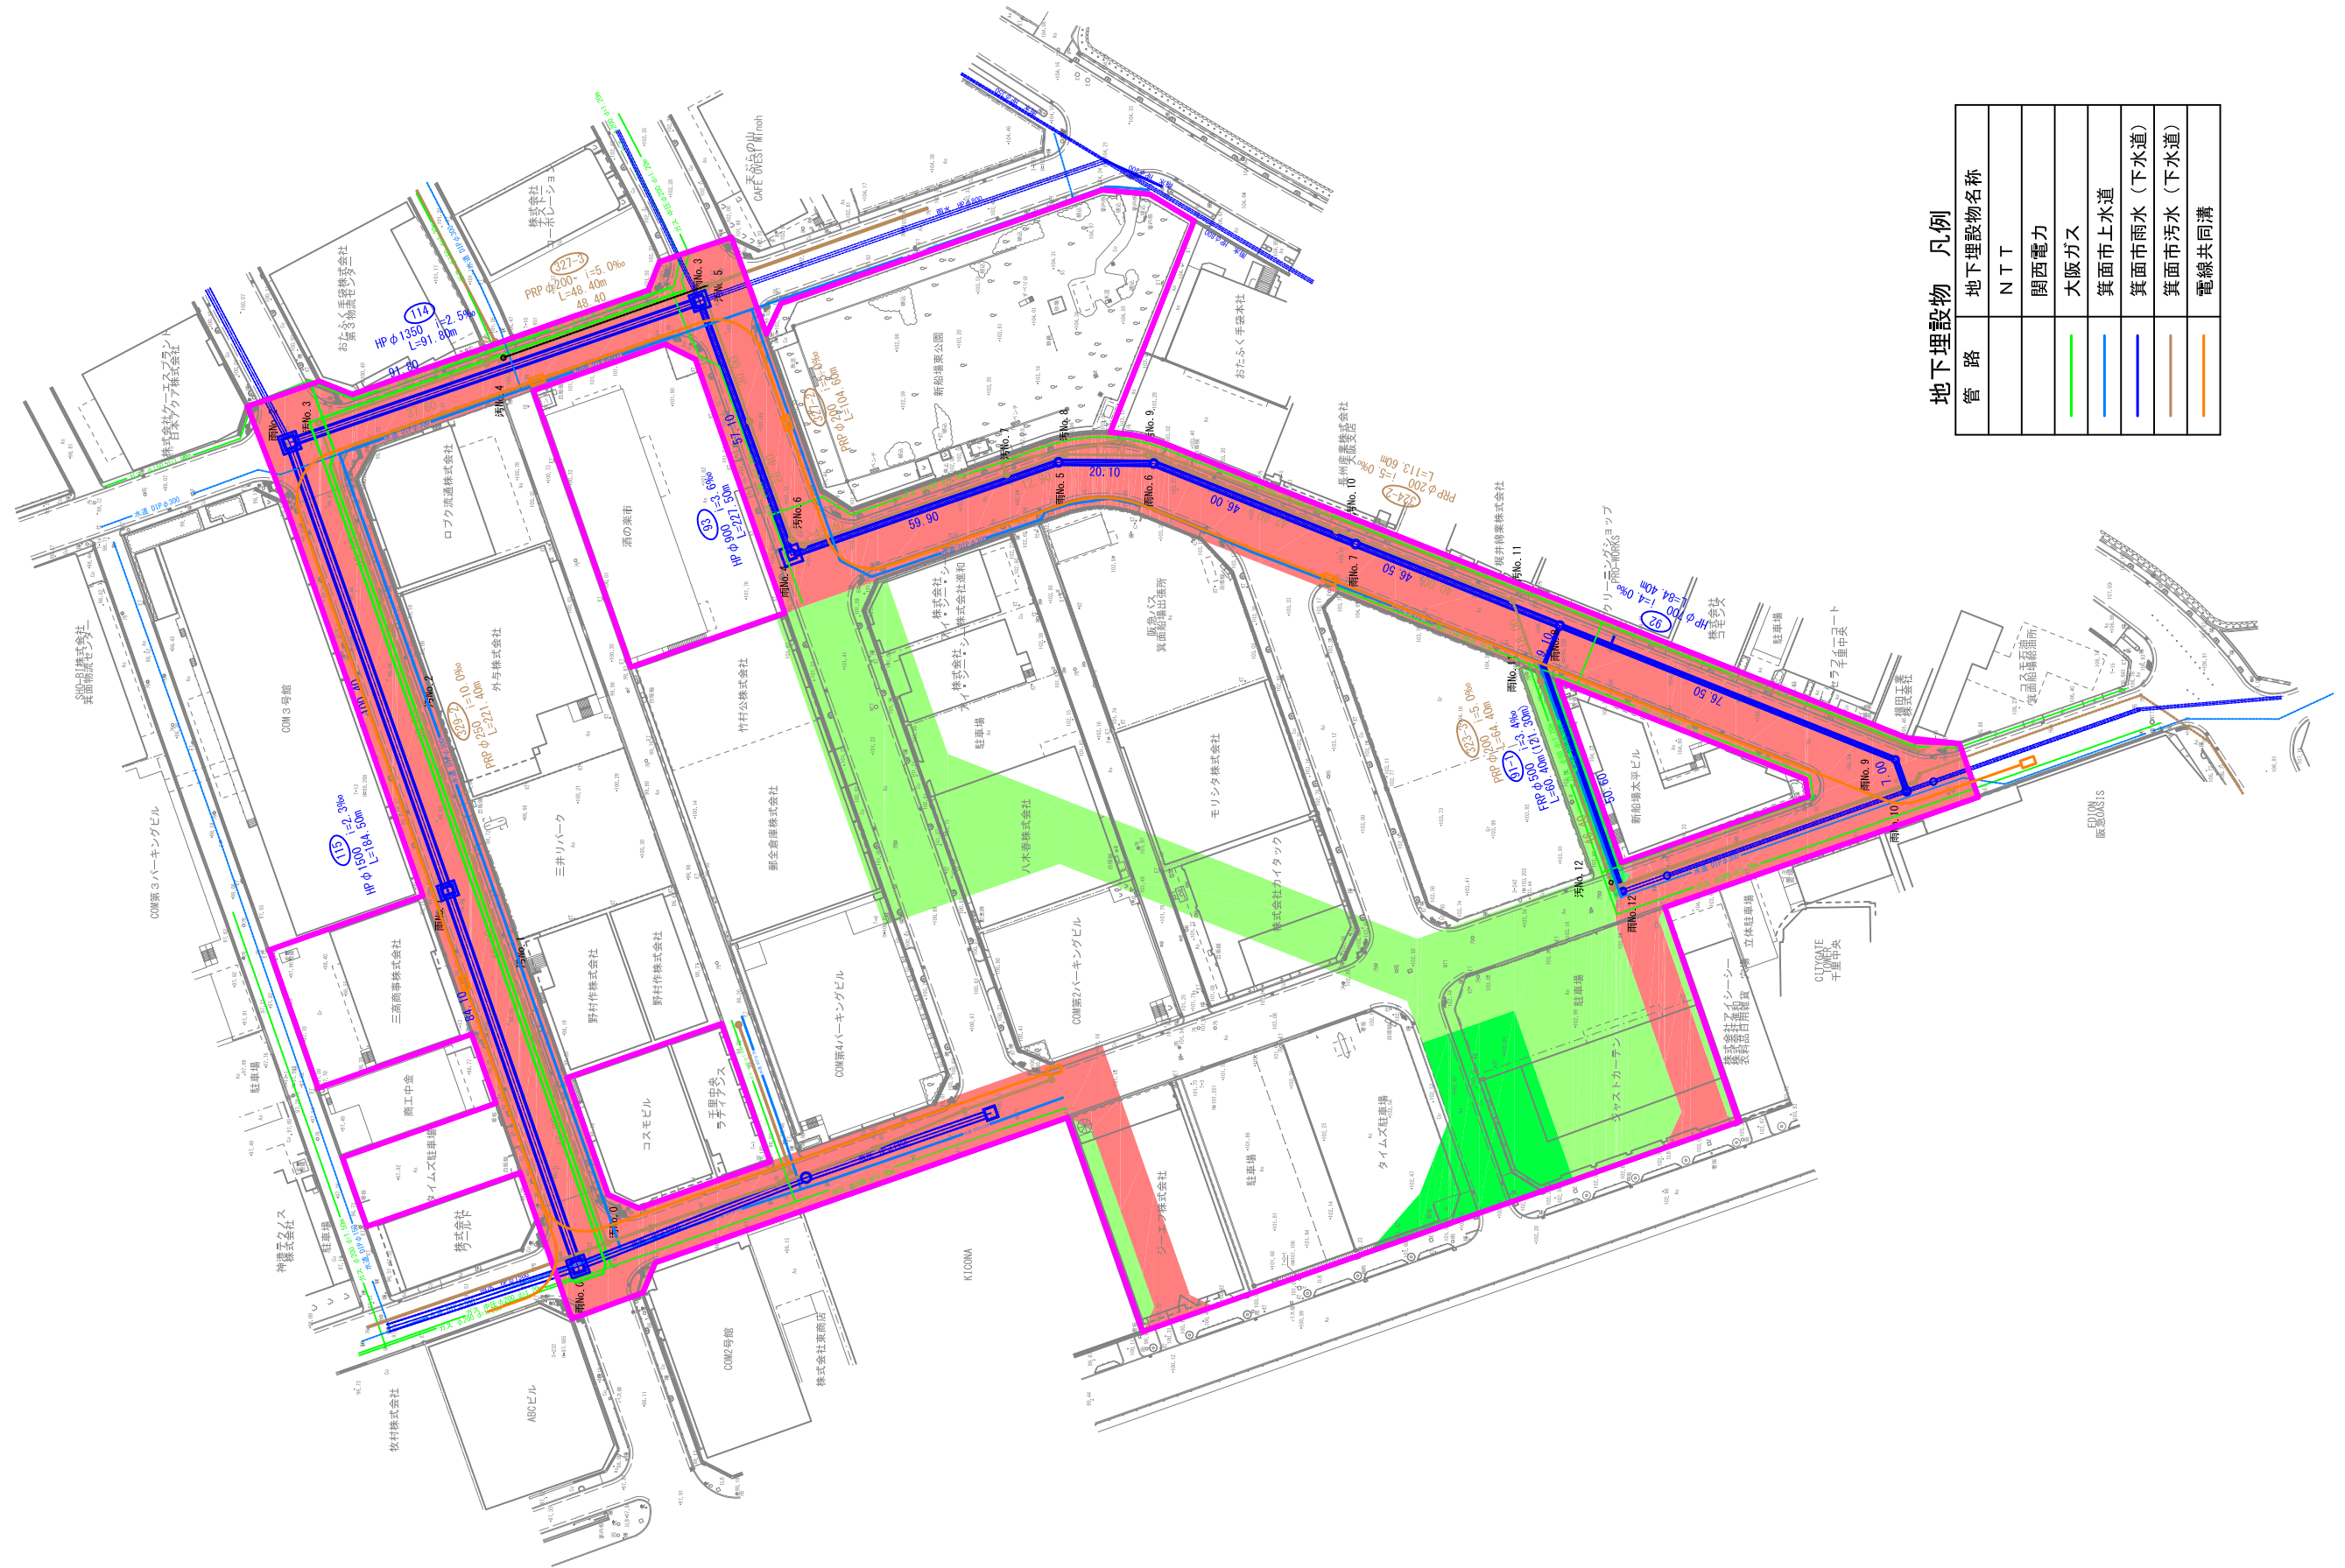


地下埋設物 凡例

管 路	地下埋設物名称
	N T T
	関西電力
	大阪ガス
	箕面市上水道
	箕面市雨水（下水道）
	箕面市汚水（下水道）
	電線共同溝

平成29年8月時点での図面であり、今後変更となる場合があります。


配管平面図 S=1/500

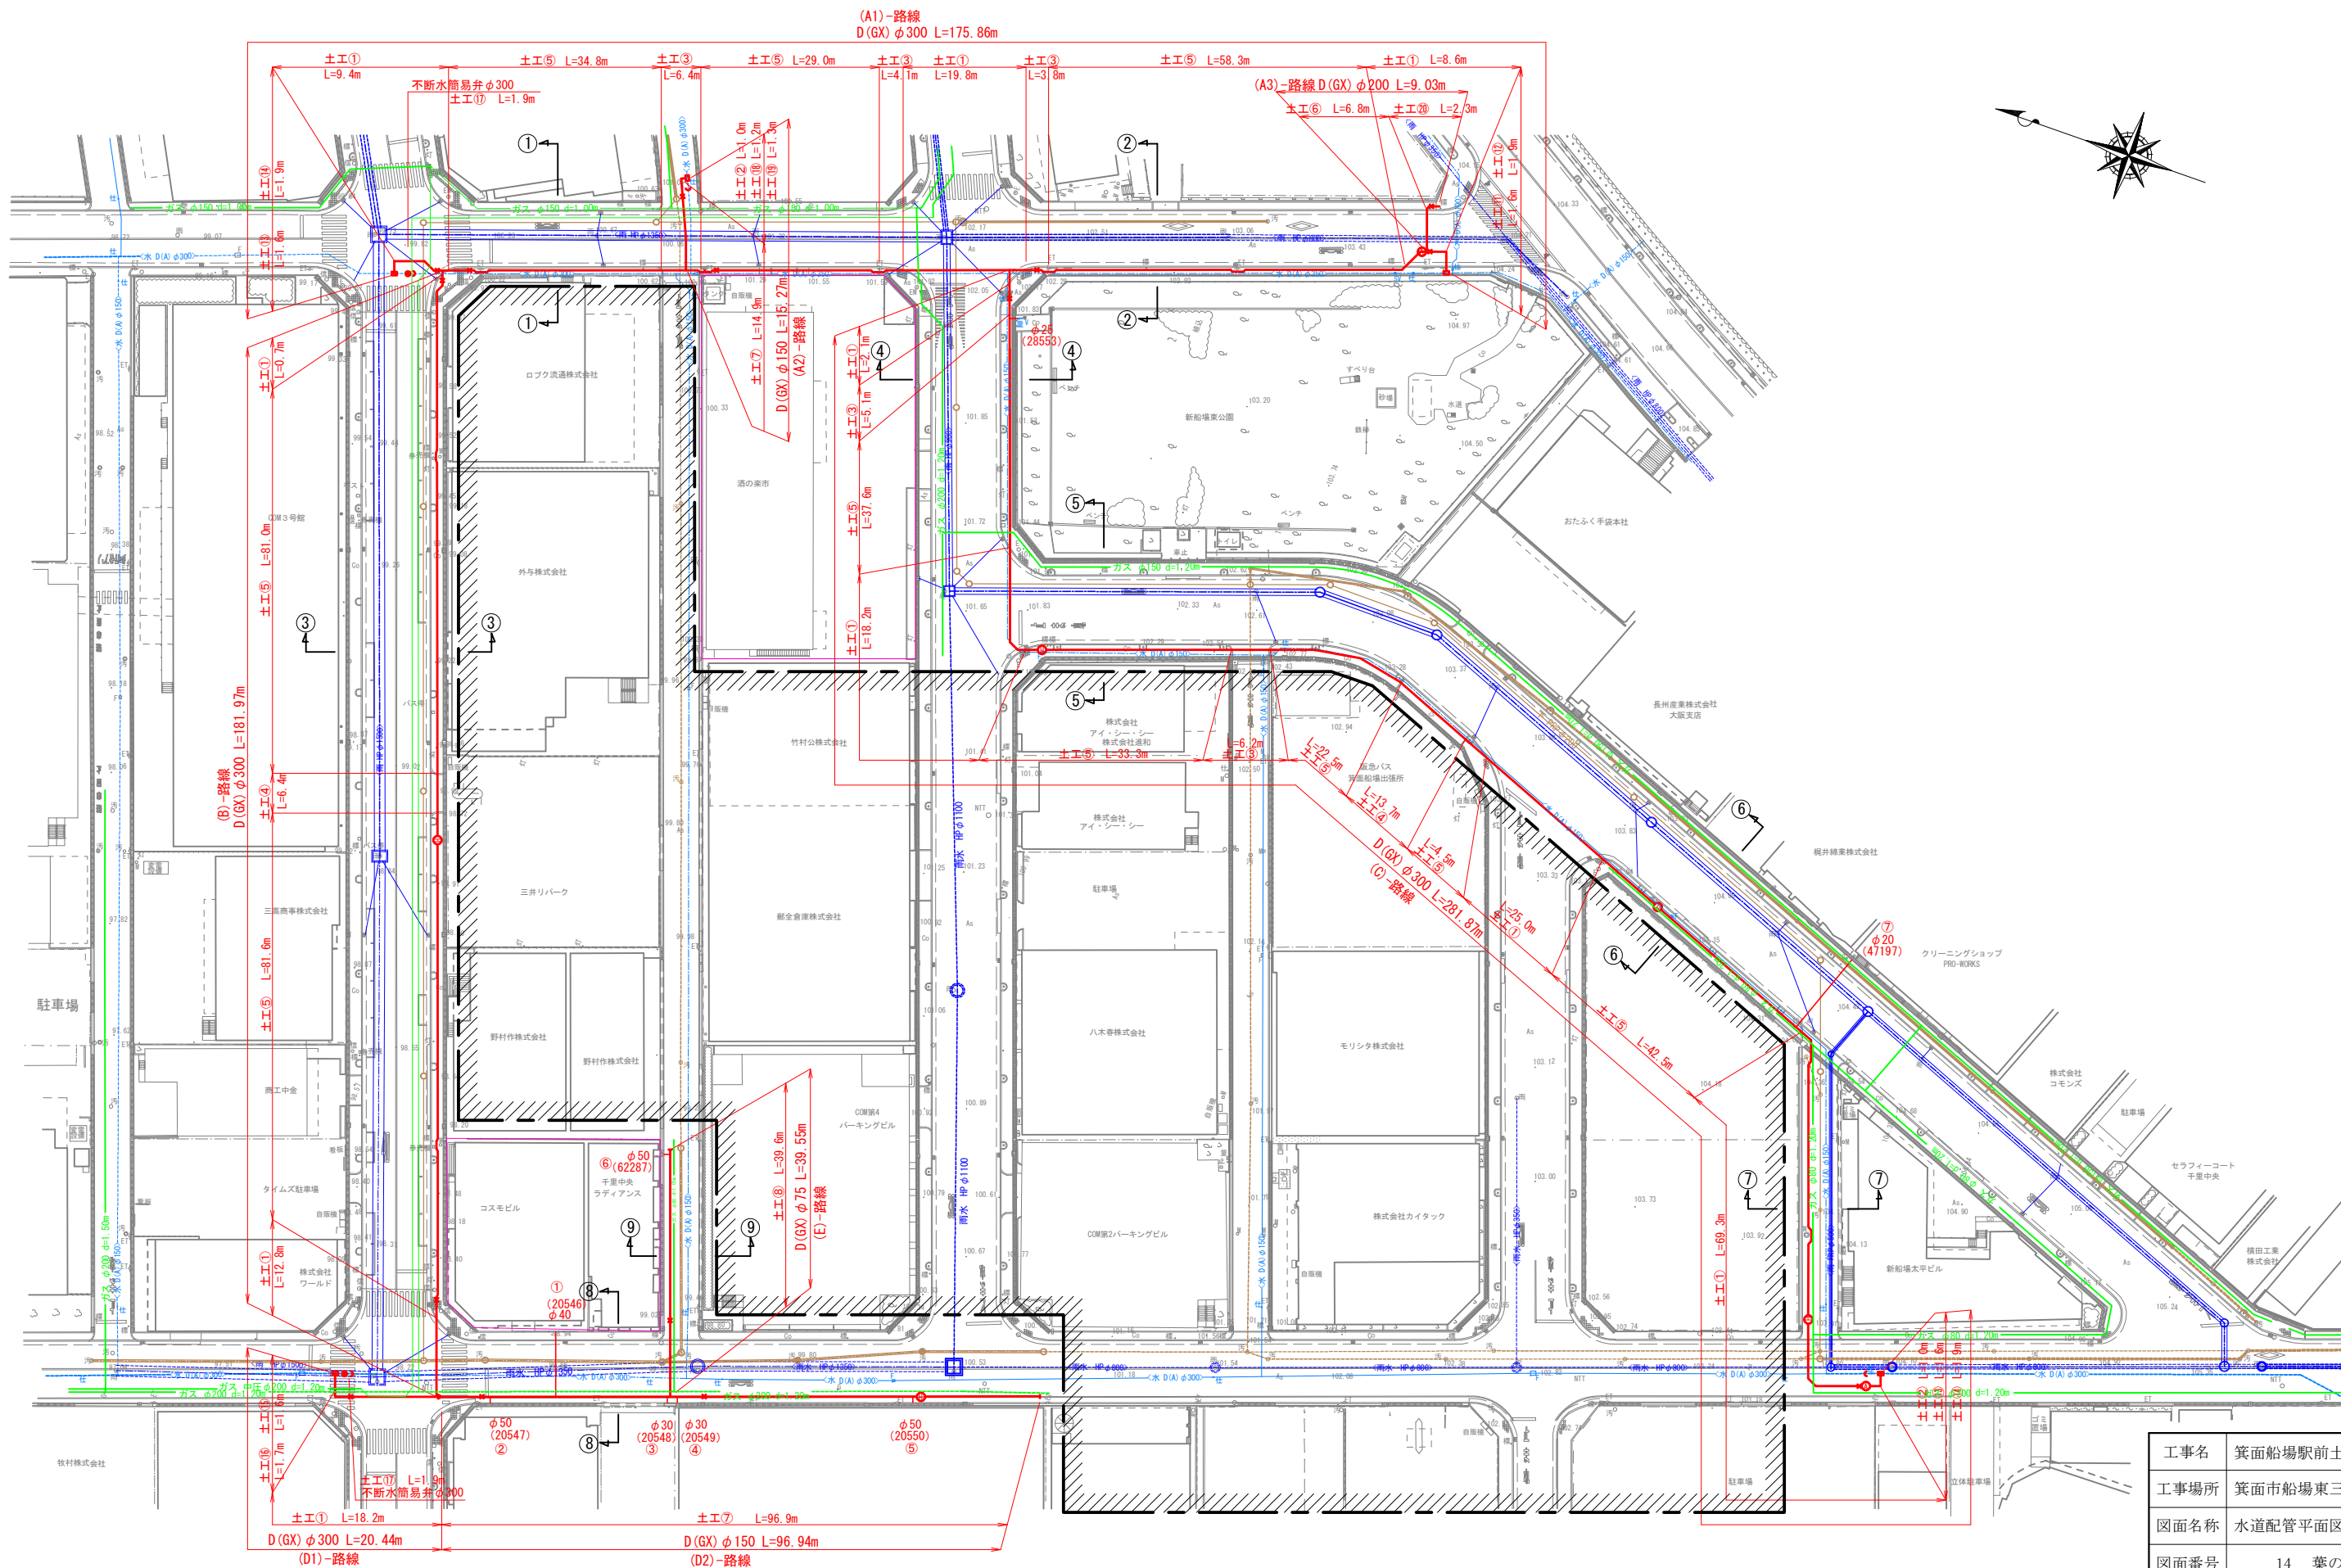

工事名	箕面船場駅前土地区画整理事業		
工事場所	箕面市船場東三丁目地内		
図面名称	水道配管平面図		
図面番号	14	葉の内	1 葉
縮 尺	1:500	年度	平成29年度
箕面船場駅前土地区画整理組合			

平成29年8月時点での図面であり変更となる場合があります。

雨水計画平面図(1) S=1:500

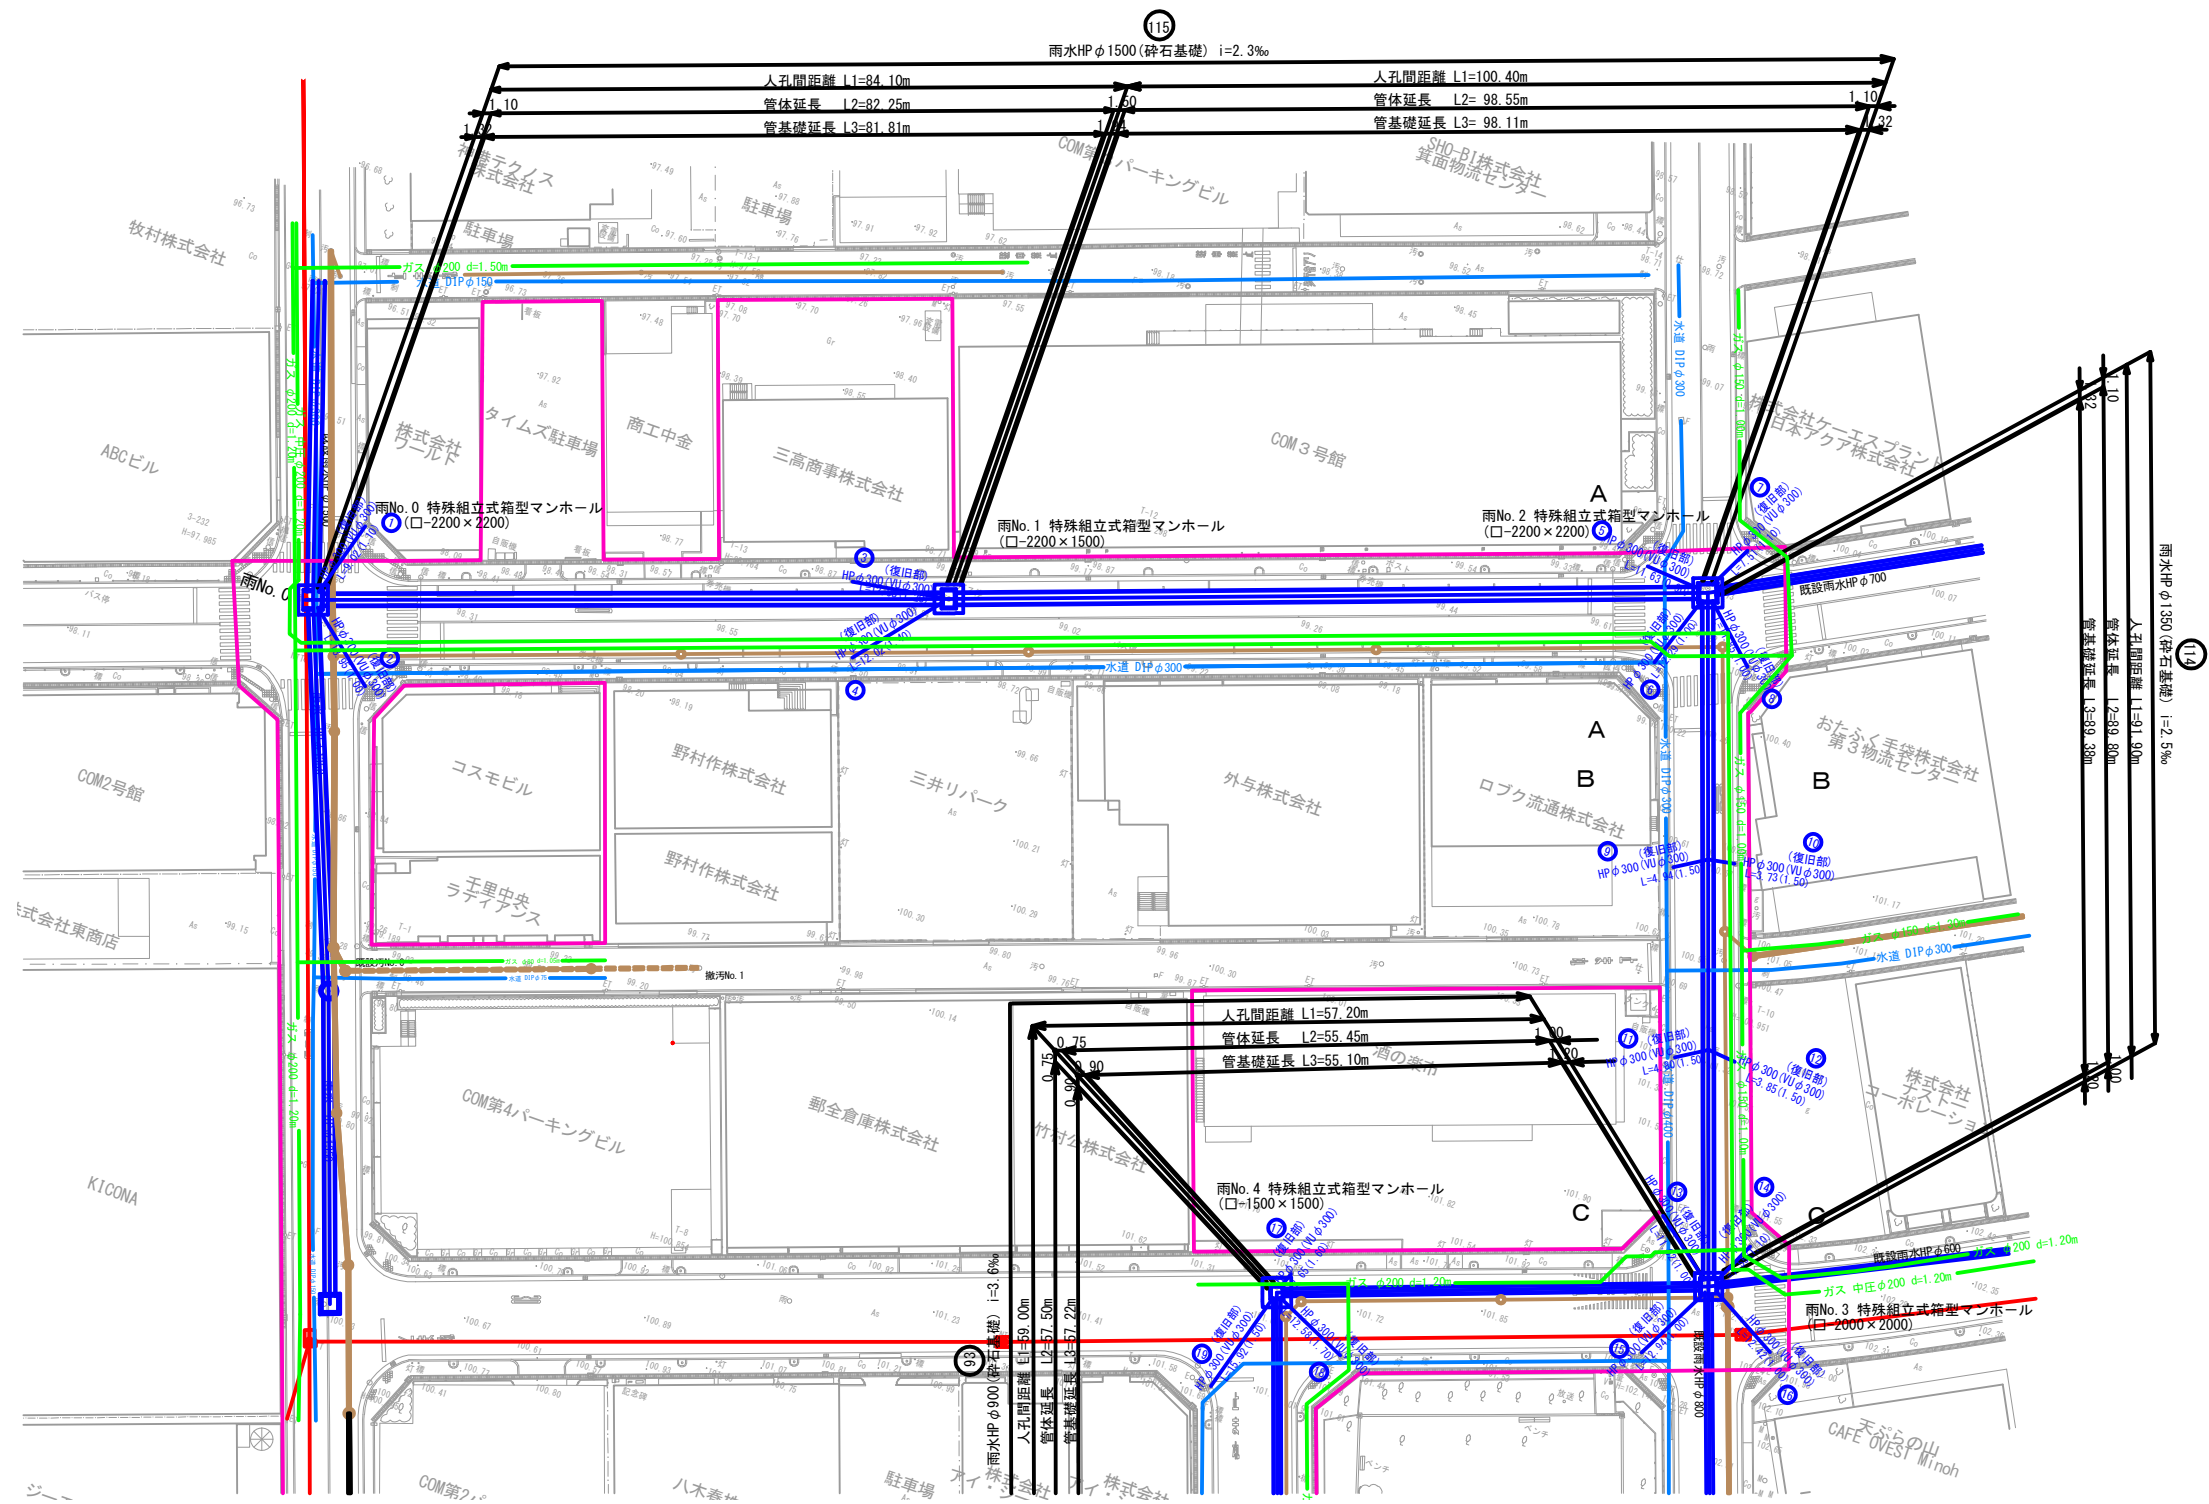


地下埋設物 凡例	
管 路	地下埋設物名称
—	N T T
—	関西電力
—	大阪ガス
—	箕面市上水道
—	箕面市雨水（下水道）
—	箕面市汚水（下水道）
—	箕面市雨水撤去
—	箕面市汚水撤去

雨水取付管HP φ300
L=2.35 (マンホール中心までの距離) (0.70 (取付延長))

工事名	箕面船場駅前土地区画整理事業		
工事場所	箕面市船場東三丁目地内		
図面名称	雨水管計画平面図(1)		
図面番号	38 葉の内 10 葉		
縮 尺	1:500	年度	平成29年度
箕面船場駅前土地区画整理組合			

平成29年8月時点での図面であり変更となる場合があります。

雨水計画平面図(2) S=1:500

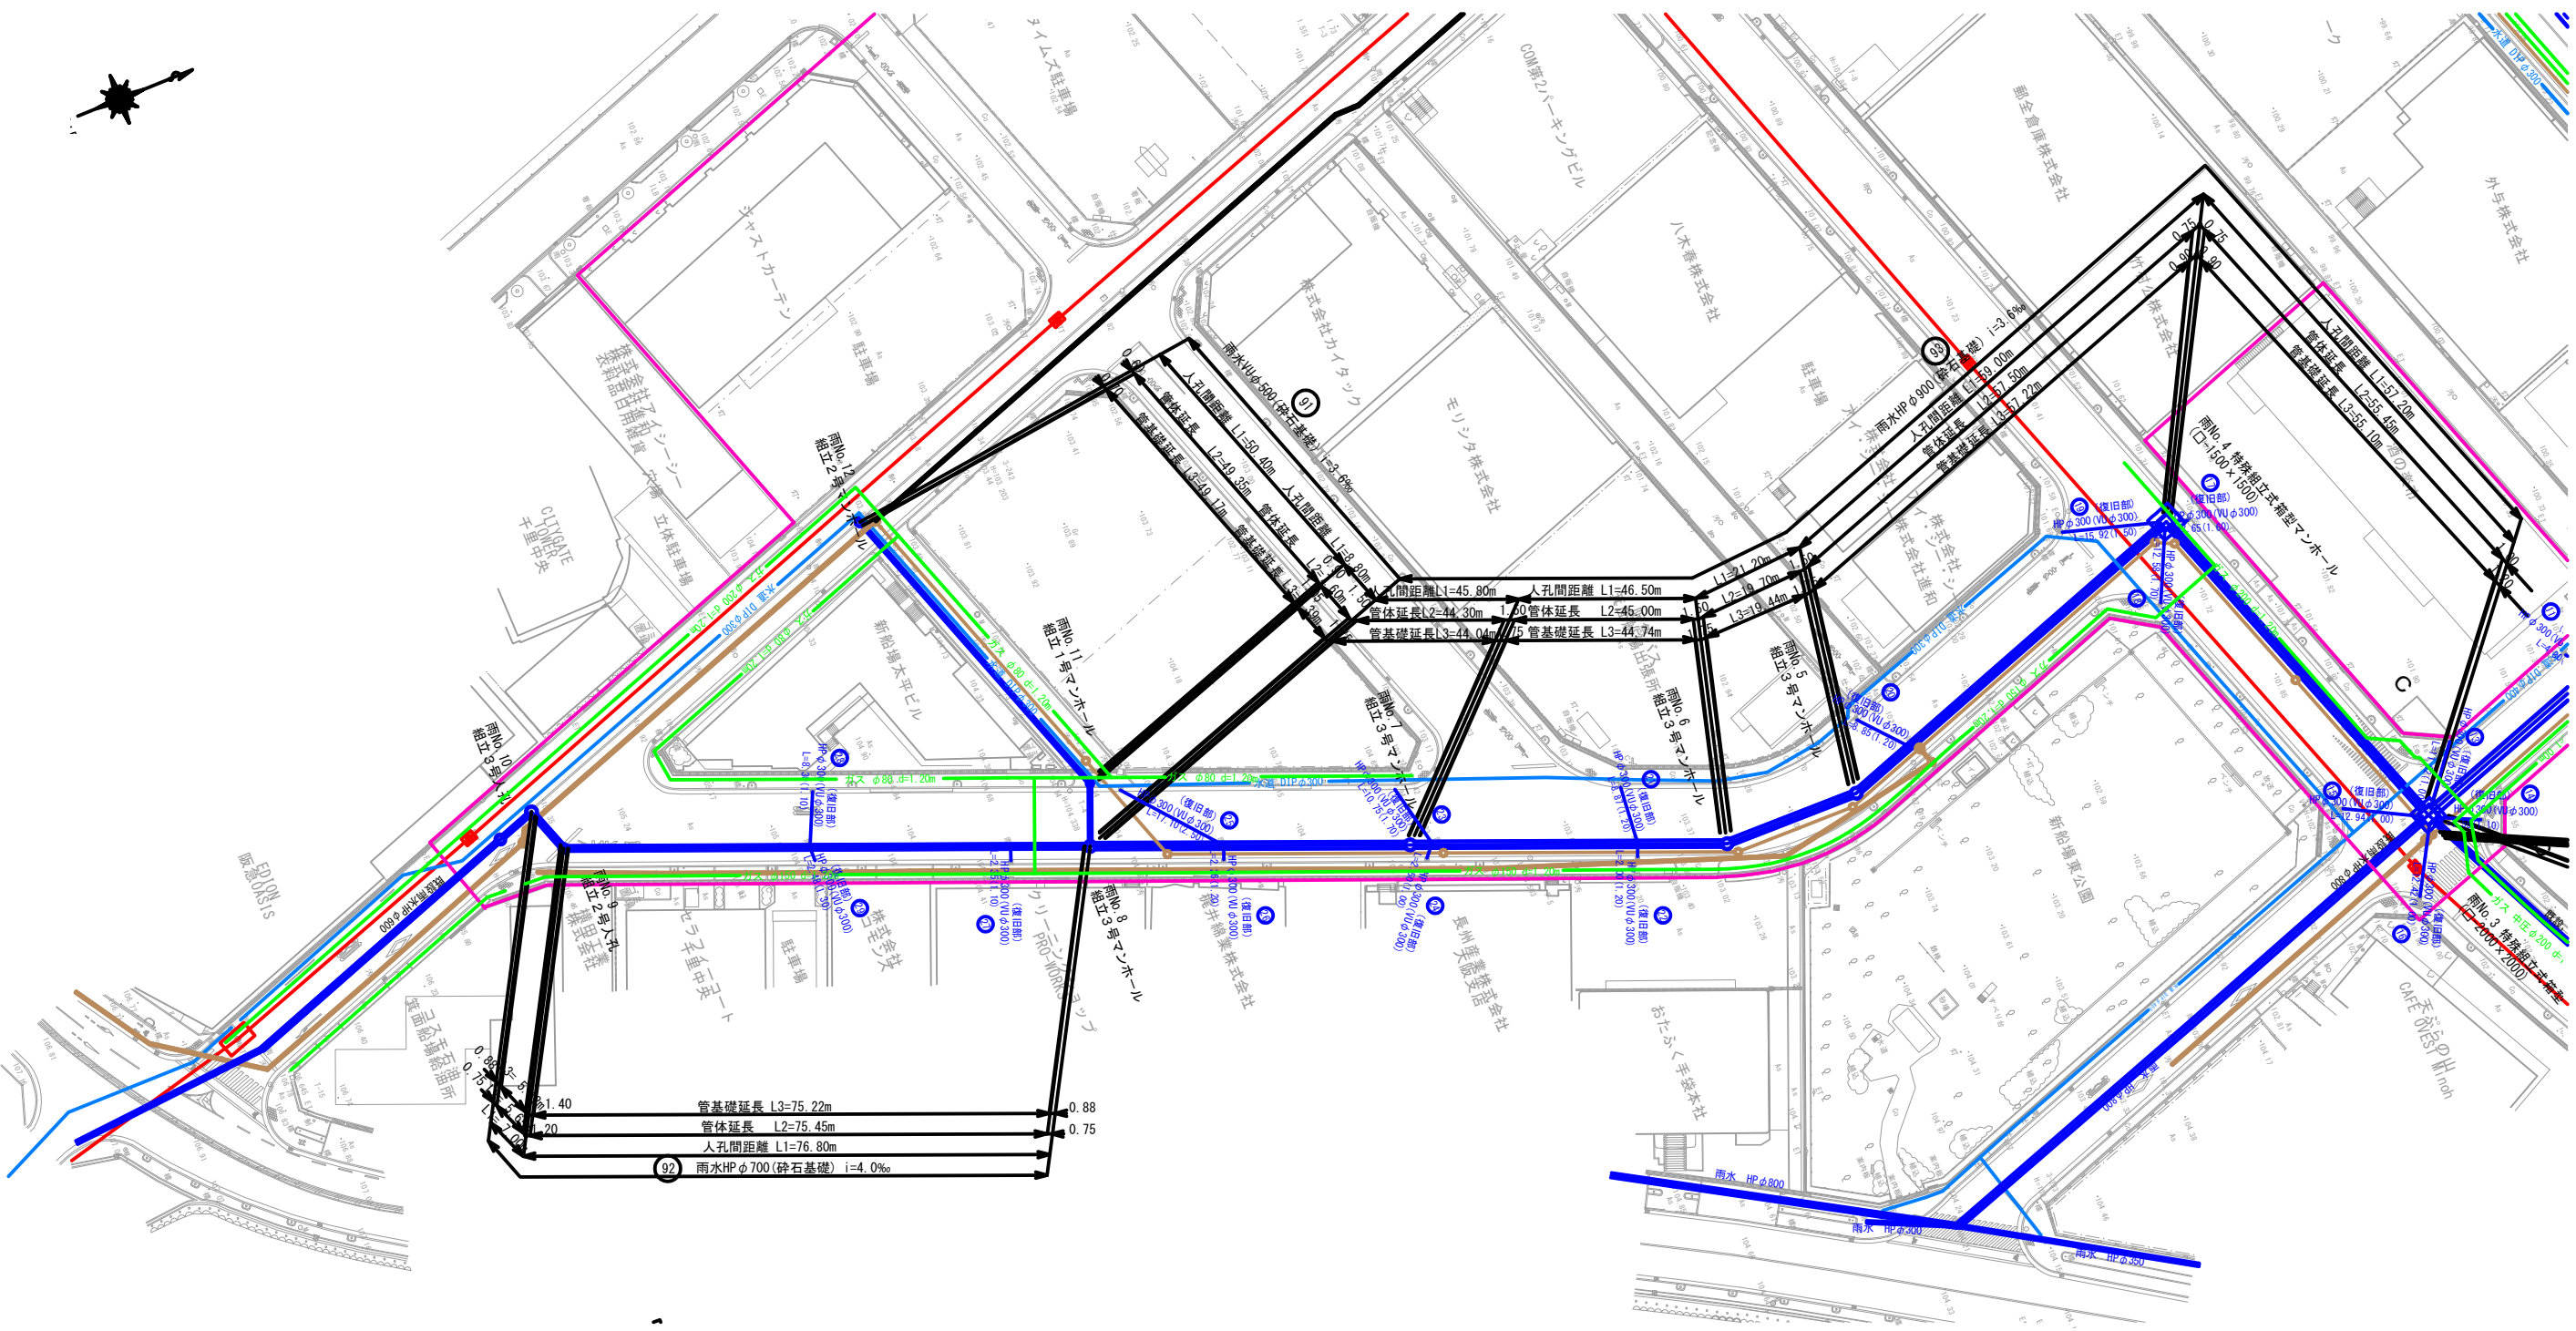


地下埋設物 凡例	
管 路	地下埋設物名称
—	N T T
—	関西電力
—	大阪ガス
—	箕面市上水道
—	箕面市雨水（下水道）
—	箕面市汚水（下水道）
—	箕面市雨水撤去
—	箕面市汚水撤去

雨水取付管HPφ300
L=2.35(マンホール中心までの距離)(0.70(取付延長))

工事名	箕面船場駅前土地区画整理事業		
工事場所	箕面市船場東三丁目地内		
図面名称	雨水管計画平面図(1)		
図面番号	38 葉の内 11 葉		
縮 尺	1:500	年度	平成29年度
箕面船場駅前土地区画整理組合			

平成29年8月時点での図面であり変更となる場合があります。

汚水計画平面図(1) S=1:500

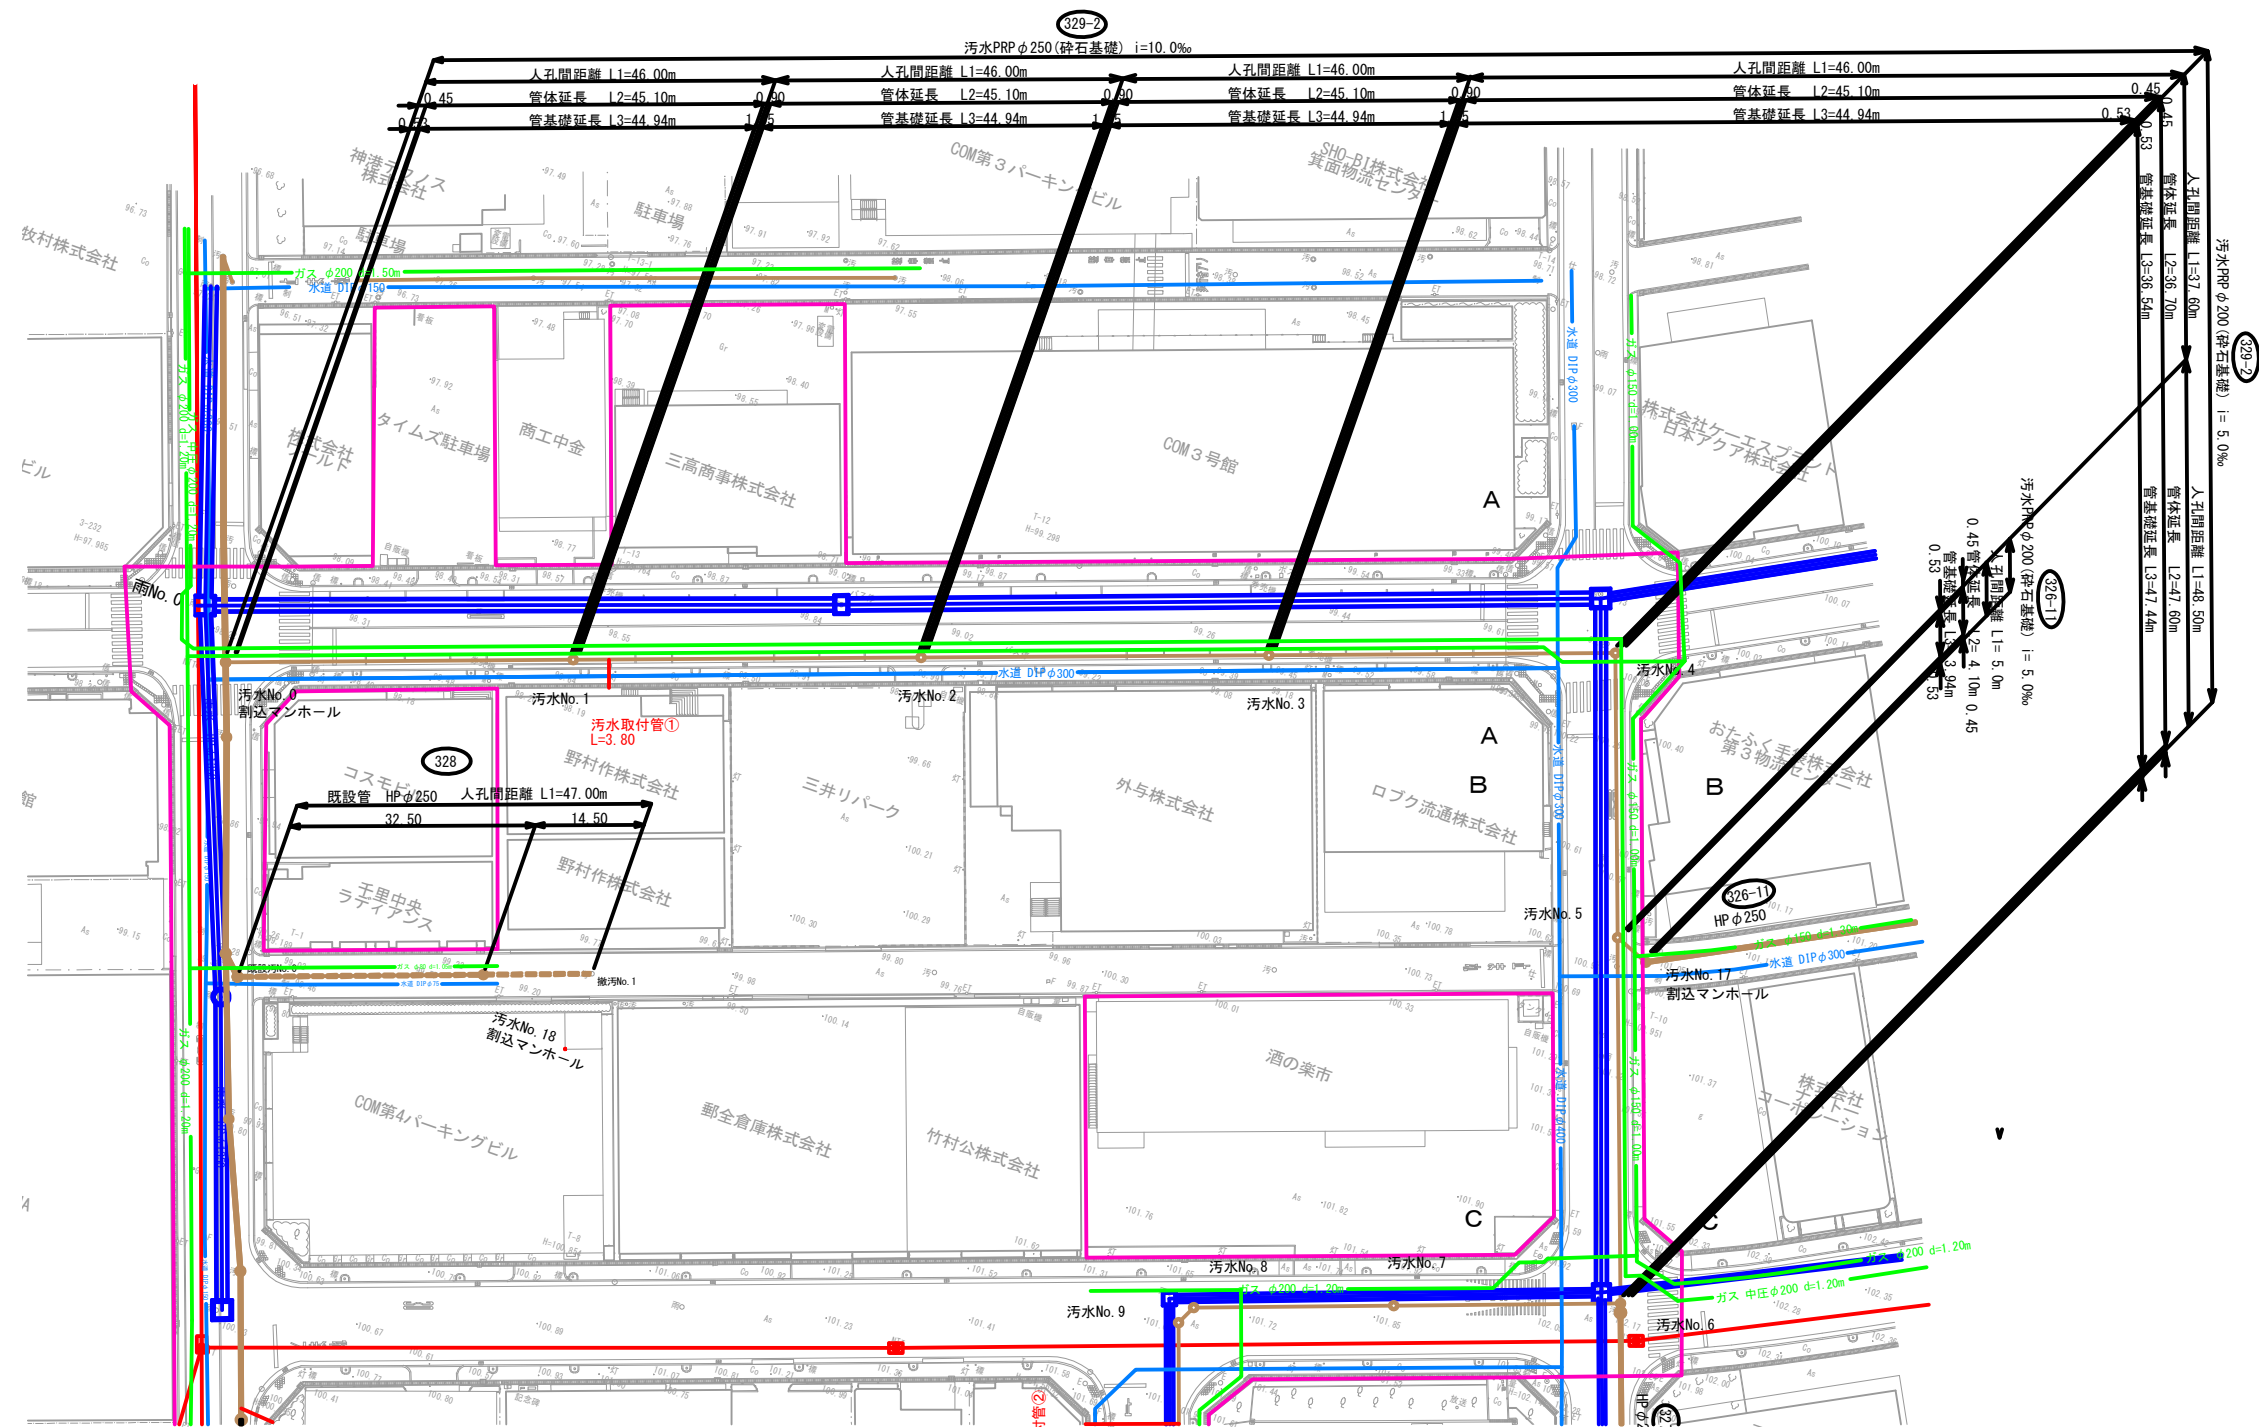


地下埋設物 凡例

管 路	地下埋設物名称
—	N T T
—	関西電力
—	大阪ガス
—	箕面市上水道
—	箕面市雨水（下水道）
—	箕面市汚水（下水道）
—	箕面市雨水撤去
—	箕面市汚水撤去

工事名	箕面船場駅前土地区画整理事業		
工事場所	箕面市船場東三丁目地内		
図面名称	汚水管計画平面図(1)		
図面番号	38 葉の内 1 葉		
縮 尺	1:500	年度	平成29年度
箕面船場駅前土地区画整理組合			

平成29年8月時点での図面であり変更となる場合があります。

汚水計画平面図(2) S=1:500

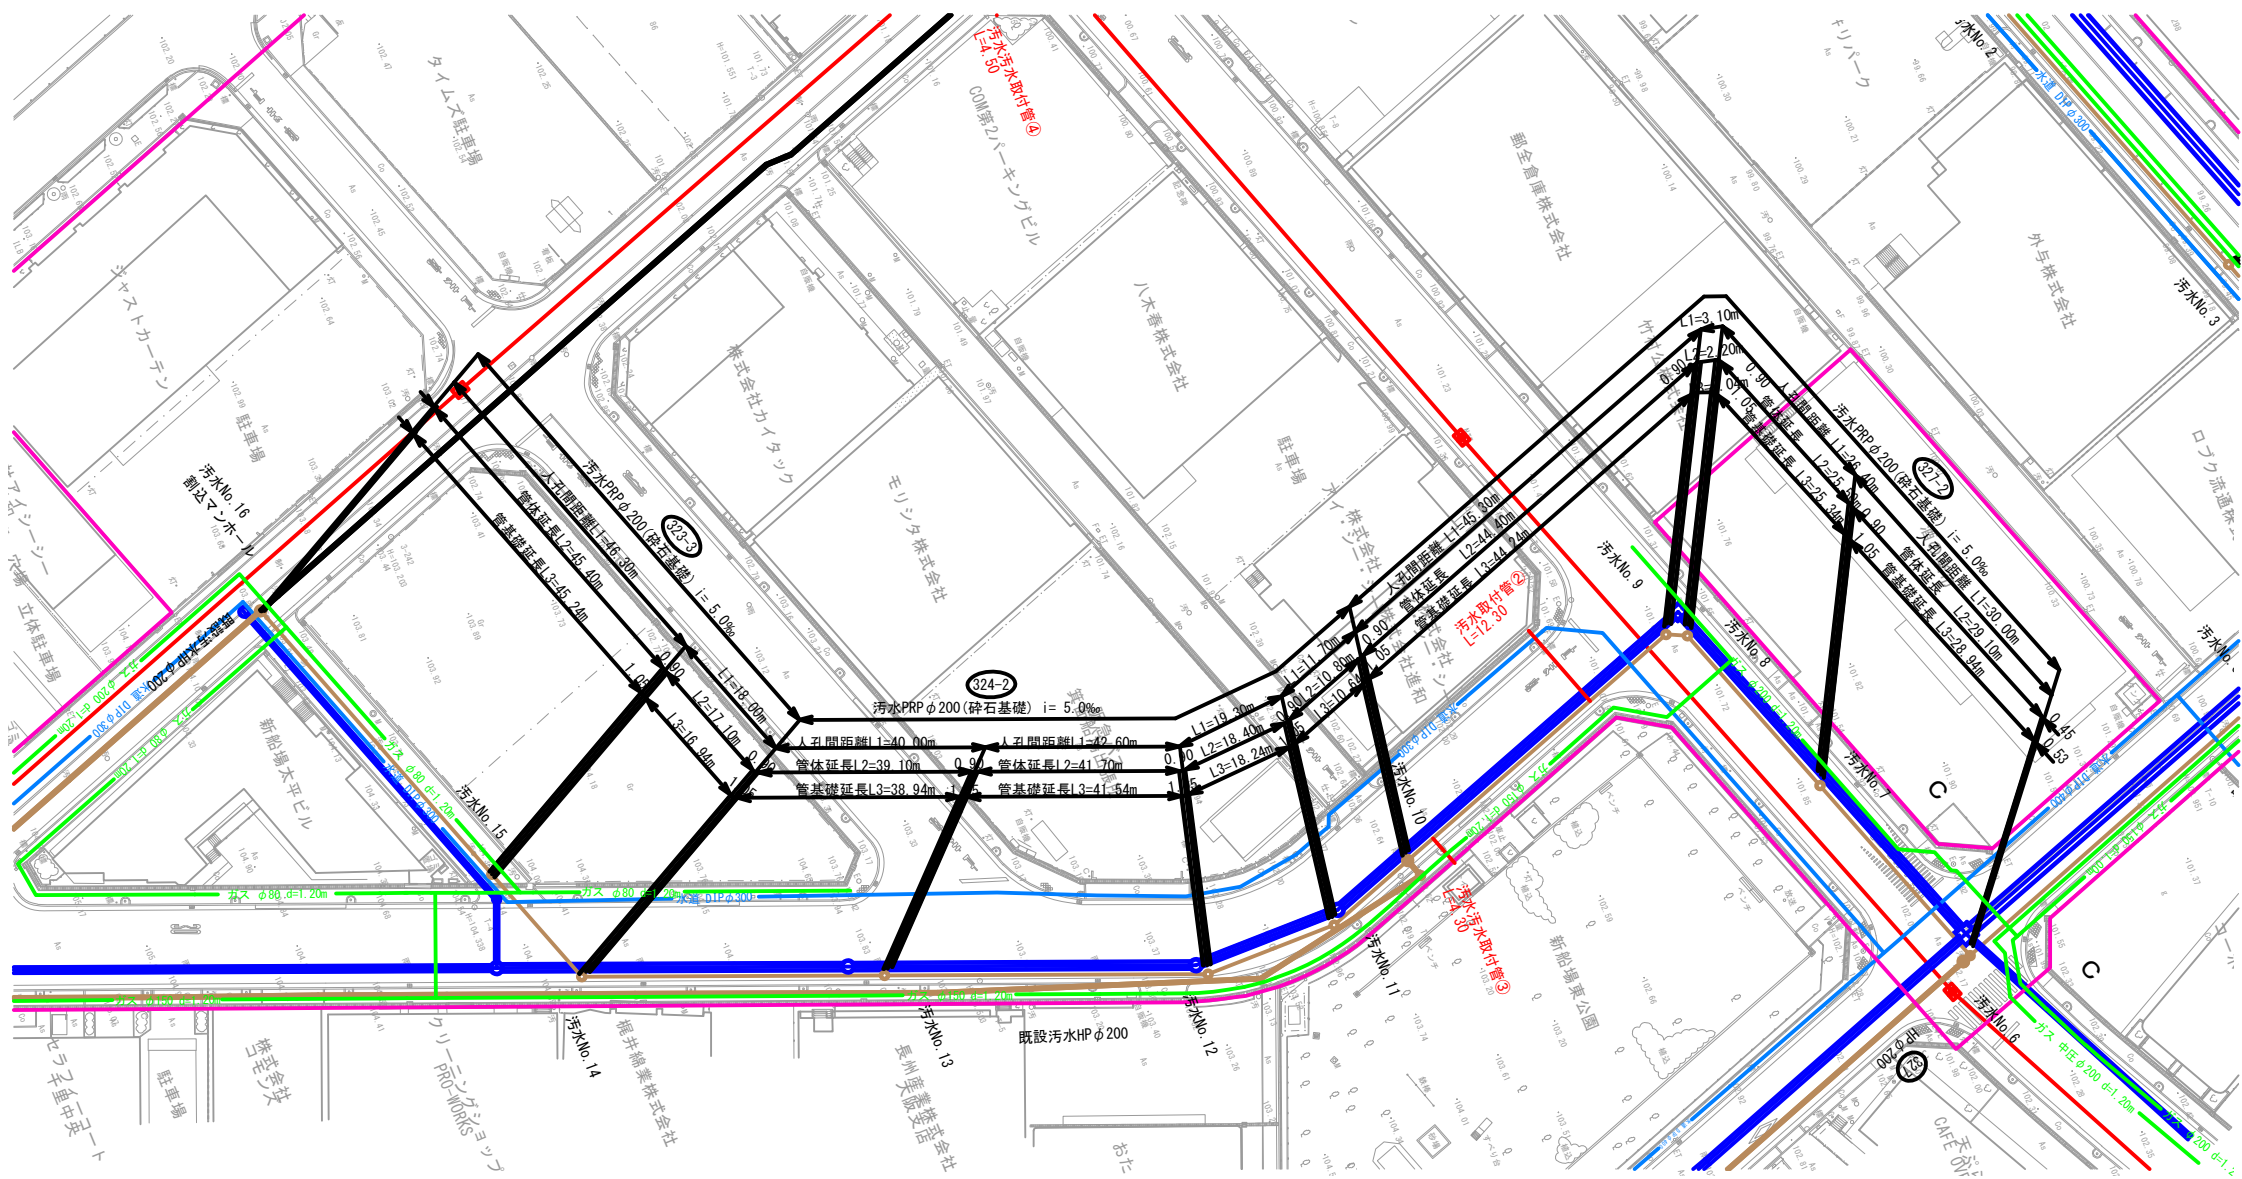

地下埋設物 凡例	
管 路	地下埋設物名称
—	N T T
—	関西電力
—	大阪ガス
—	箕面市上水道
—	箕面市雨水（下水道）
—	箕面市汚水（下水道）
—	箕面市雨水撤去
—	箕面市汚水撤去

工事名	箕面船場駅前土地区画整理事業		
工事場所	箕面市船場東三丁目地内		
図面名称	汚水管計画平面図(2)		
図面番号	38 葉の内 2 葉		
縮 尺	1:500	年度	平成29年度
箕面船場駅前土地区画整理組合			

平成29年8月時点での図面であり変更となる場合があります。