


(添付資料 4) 北側交通広場標準横断図

標準横断図 S=1:200
(北側交通広場)

NO. 5付近

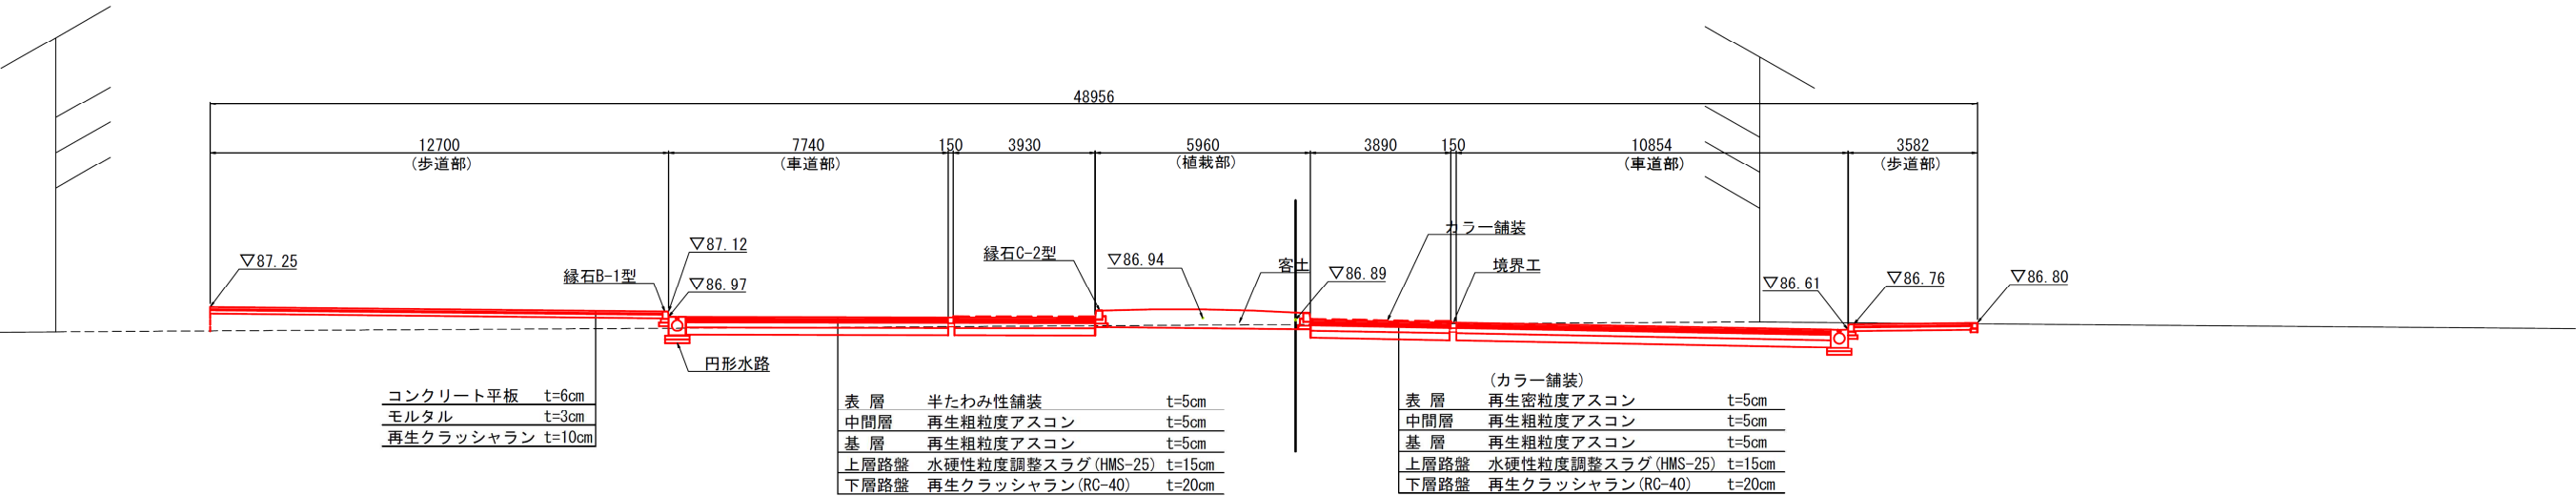

・ 引き渡し時の地盤の高さ等の状況は、上図中の点線を基本とし、変更する場合は市及び鉄道事業者と調整すること。