



(添付資料6) 南側交通広場土地引き渡し予定

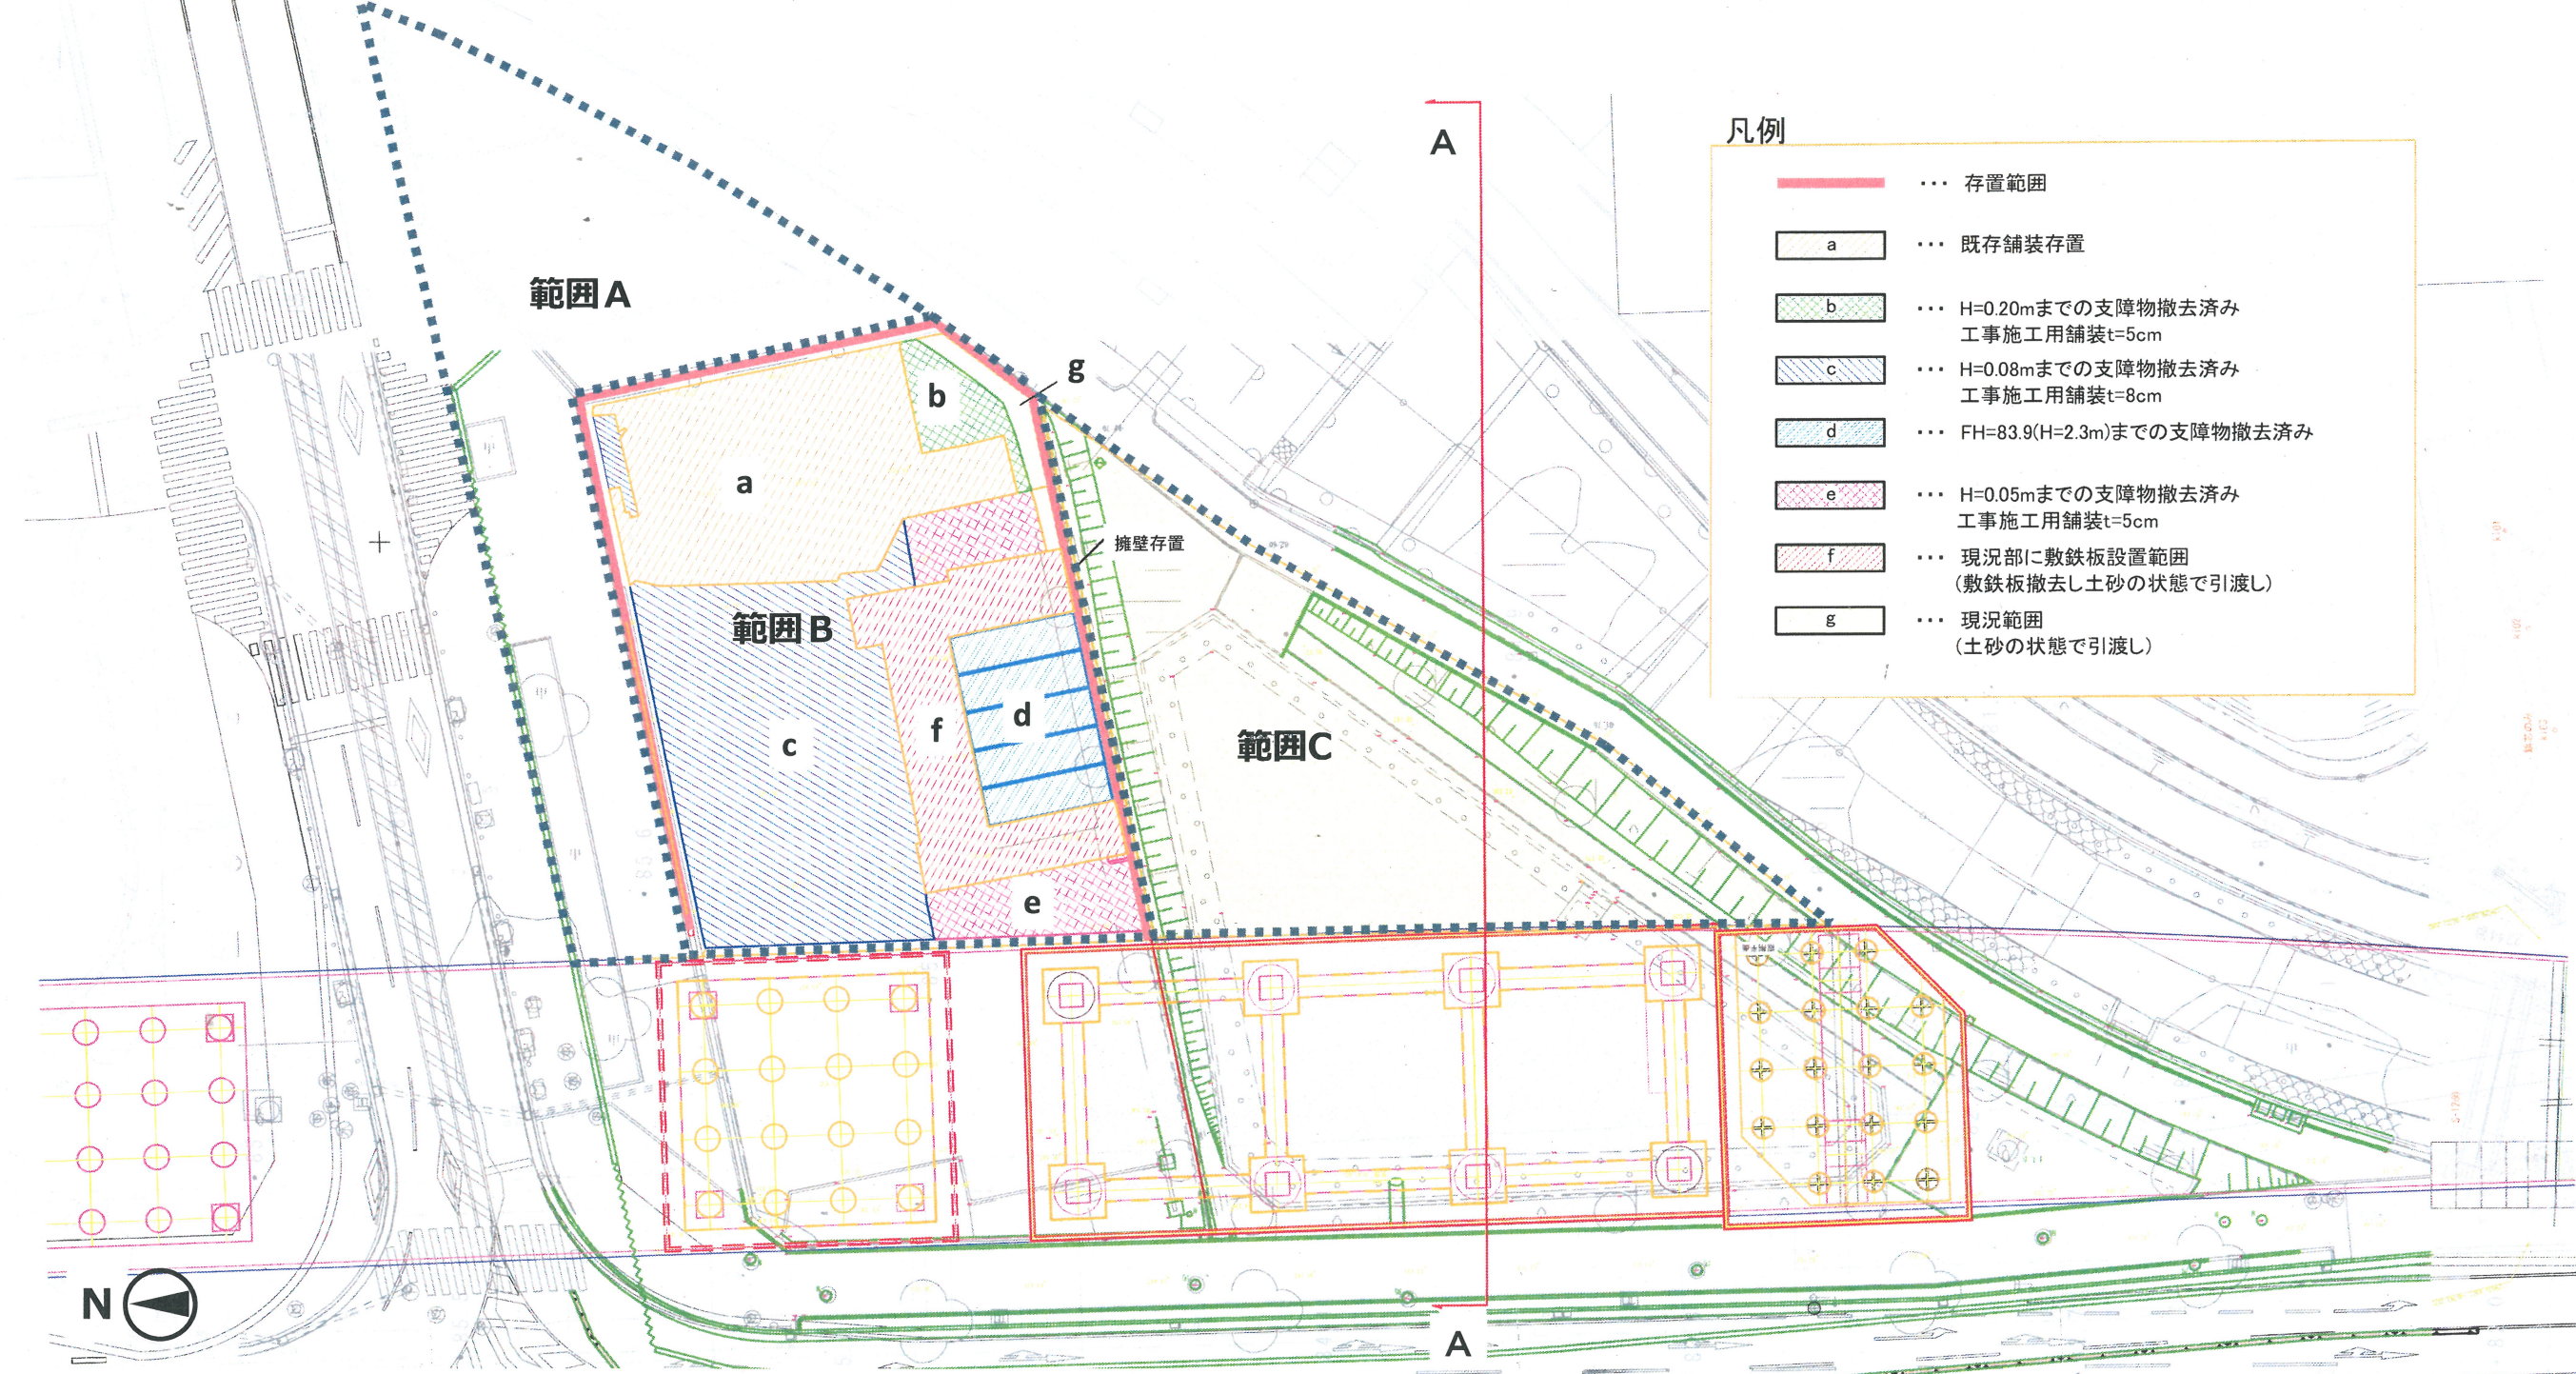

凡例

	… 存置範囲
	… 既存舗装存置
	… H=0.20mまでの支障物撤去済み 工事施工用舗装t=5cm
	… H=0.08mまでの支障物撤去済み 工事施工用舗装t=8cm
	… FH=83.9(H=2.3m)までの支障物撤去済み
	… H=0.05mまでの支障物撤去済み 工事施工用舗装t=5cm
	… 現況部に敷鉄板設置範囲 (敷鉄板撤去し土砂の状態で引渡し)
	… 現況範囲 (土砂の状態で引渡し)

A-A 断面

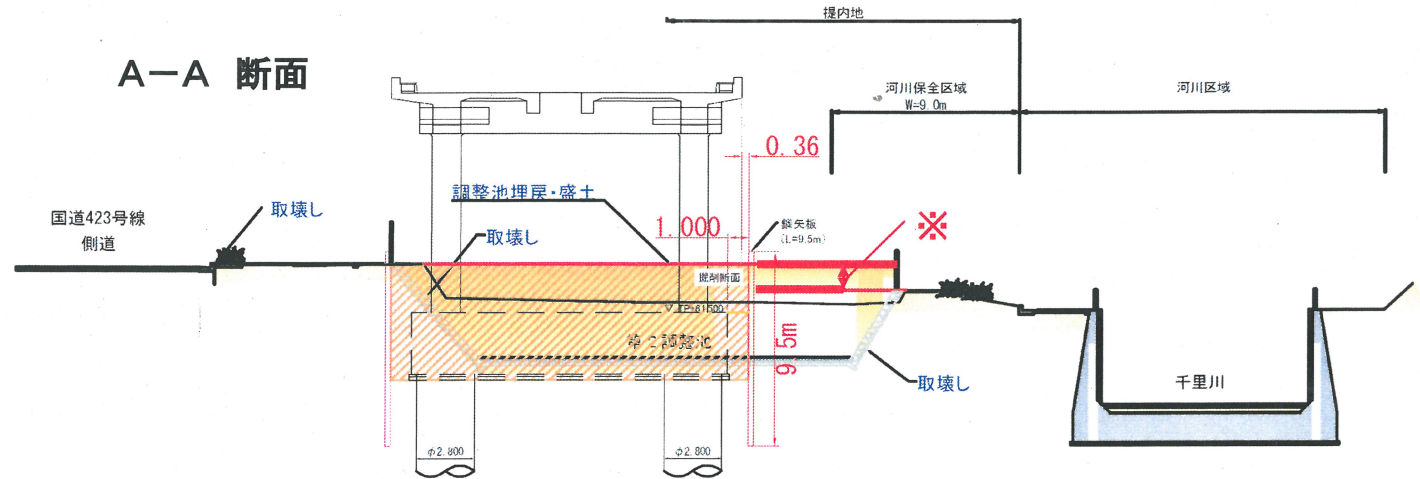

- 引き渡し時の地盤の高さ等の状況については次のとおり。
 - ・図中、範囲Aについては、現況（事業範囲図参照）どおり。
 - ・図中、範囲B（a,b,c,d,e,f,g）については、地盤高は現況どおり。（詳細は上図による。）
 - ・図中、範囲Cについては、左記の「A-A断面」図中、※の範囲で提案可能（詳細は市及び鉄道事業者と調整し、決定する。）
- 敷地西隣には、鉄道延伸工事による重要な構造物があるので、鉄道事業者と施工計画協議を行うなど、悪影響を及ぼさないよう、配慮しながら工事を進めること。