

2011年9月

箕面ロマン創出懇話会 資料



駅前広場 …… P1～P3
箕面公園 …… P4～P5

駅前広場

(1) トイレ

● 当初改修案

整備内容

| 箇所名 | | | |
|-------|----------|----------|----------|
| 男子便所 | 大便器1(洋式) | 小便器4 | 手洗い2 |
| 女子便所 | 大便器2(洋式) | 大便器2(和式) | 手洗い2 |
| 多目的便所 | 大便器1(洋式) | 手洗い1 | 障害者用洗面器1 |




現況トイレ外壁




● 立て替え案


平面図

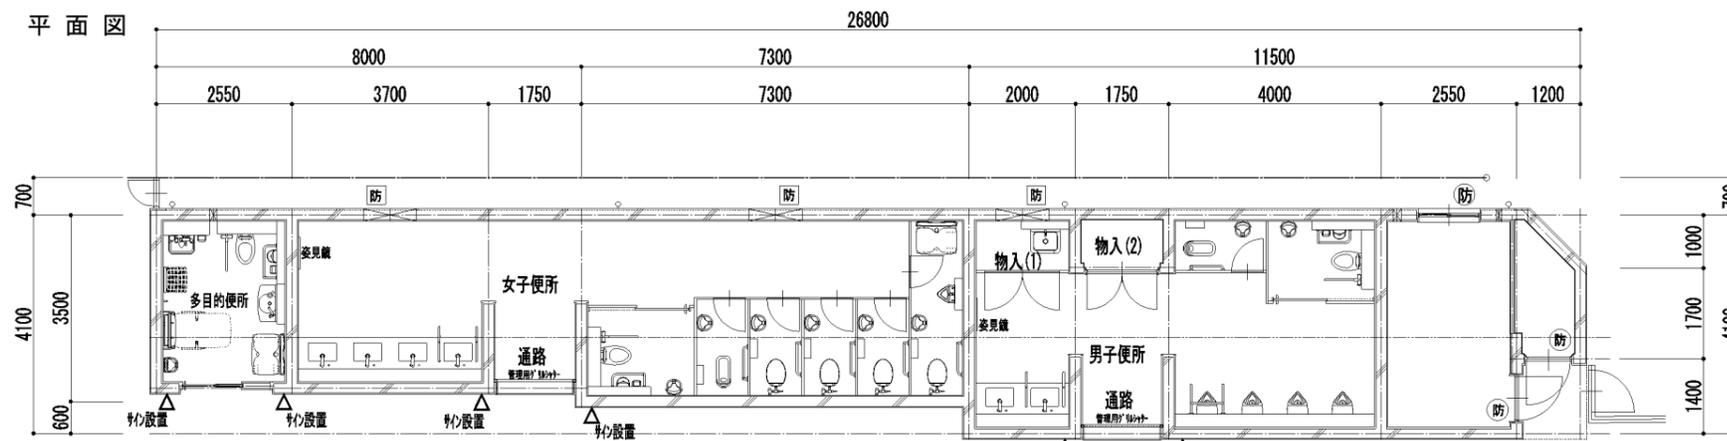

南側面 立面図

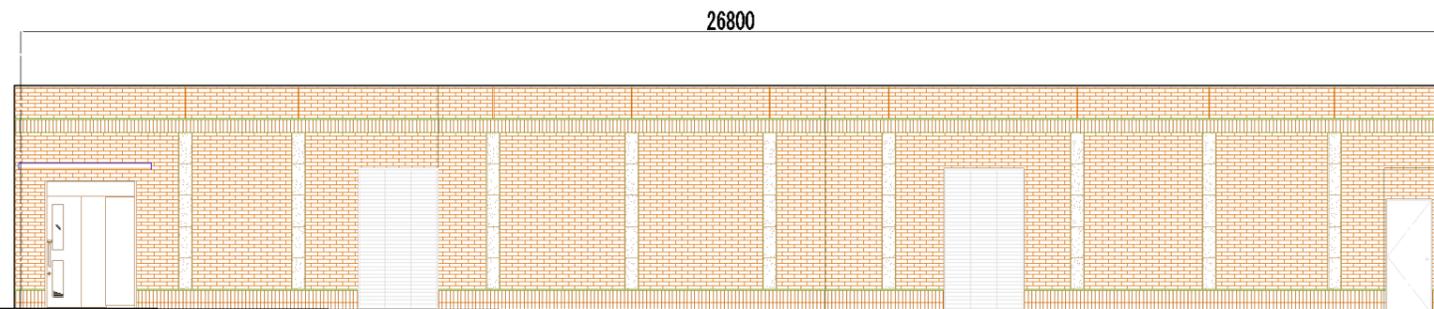

東側面 立面図

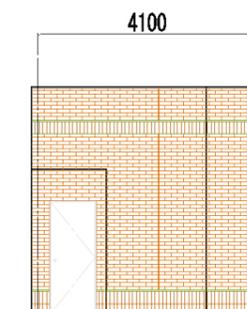

整備内容

| 箇所名 | | | | |
|-------|----------|----------|----------|------|
| 男子便所 | 大便器1(洋式) | 大便器1(和式) | 小便器4 | 手洗い2 |
| 女子便所 | 大便器5(洋式) | 大便器1(和式) | | 手洗い4 |
| 多目的便所 | 大便器1(洋式) | 手洗い1 | 障害者用洗面器1 | |

跳上げ式多目的シート



跳上げ式ベビーシート




多目的トイレ・手洗い



駅前広場

(2) 交番

●現況

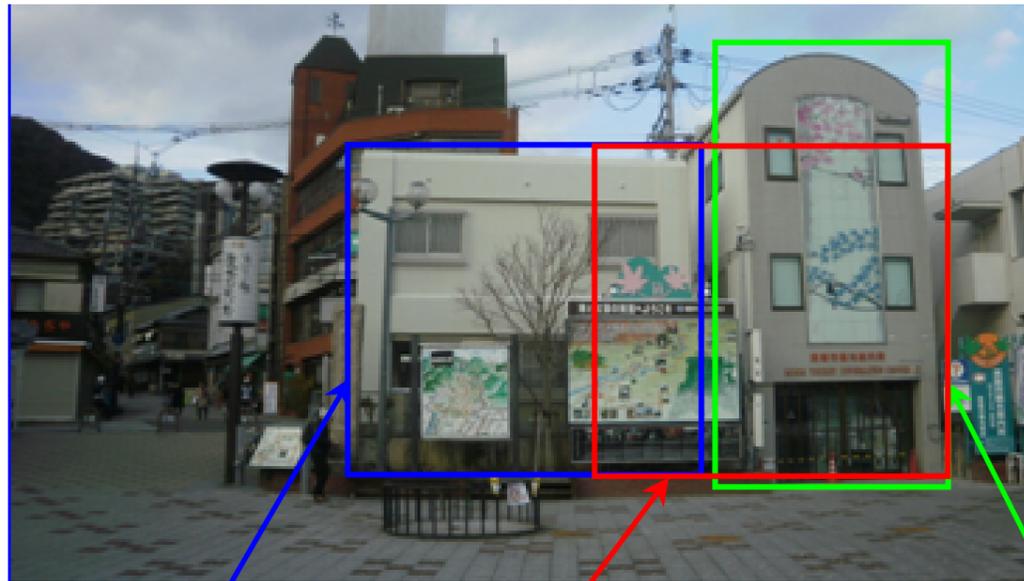


現存交番

交番移築

旧観光案内所

●整備イメージ図

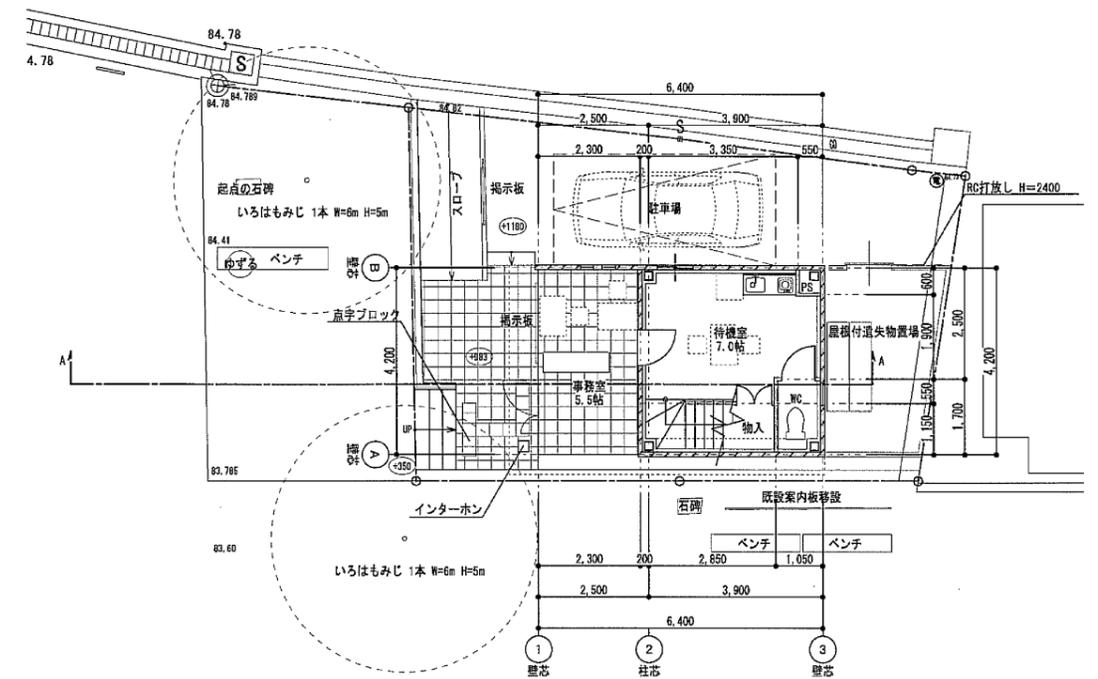

●移設後

滝道から駅前広場のイメージ



滝道エントランスのイメージ



石畳と淡い街灯まちづくり支援事業

箕面公園 滝道再整備

(一の橋ライトアップ)

ライトアップイメージ




滝道整備
 ・舗装美化化(自然色舗装)
 ・照明灯改修(ガス灯風照明灯設置)
 ・柵沿いのフットライト設置
 川床

滝道沿い照明イメージ(音羽山荘前)



※フットライト追加

※灯具形状変更

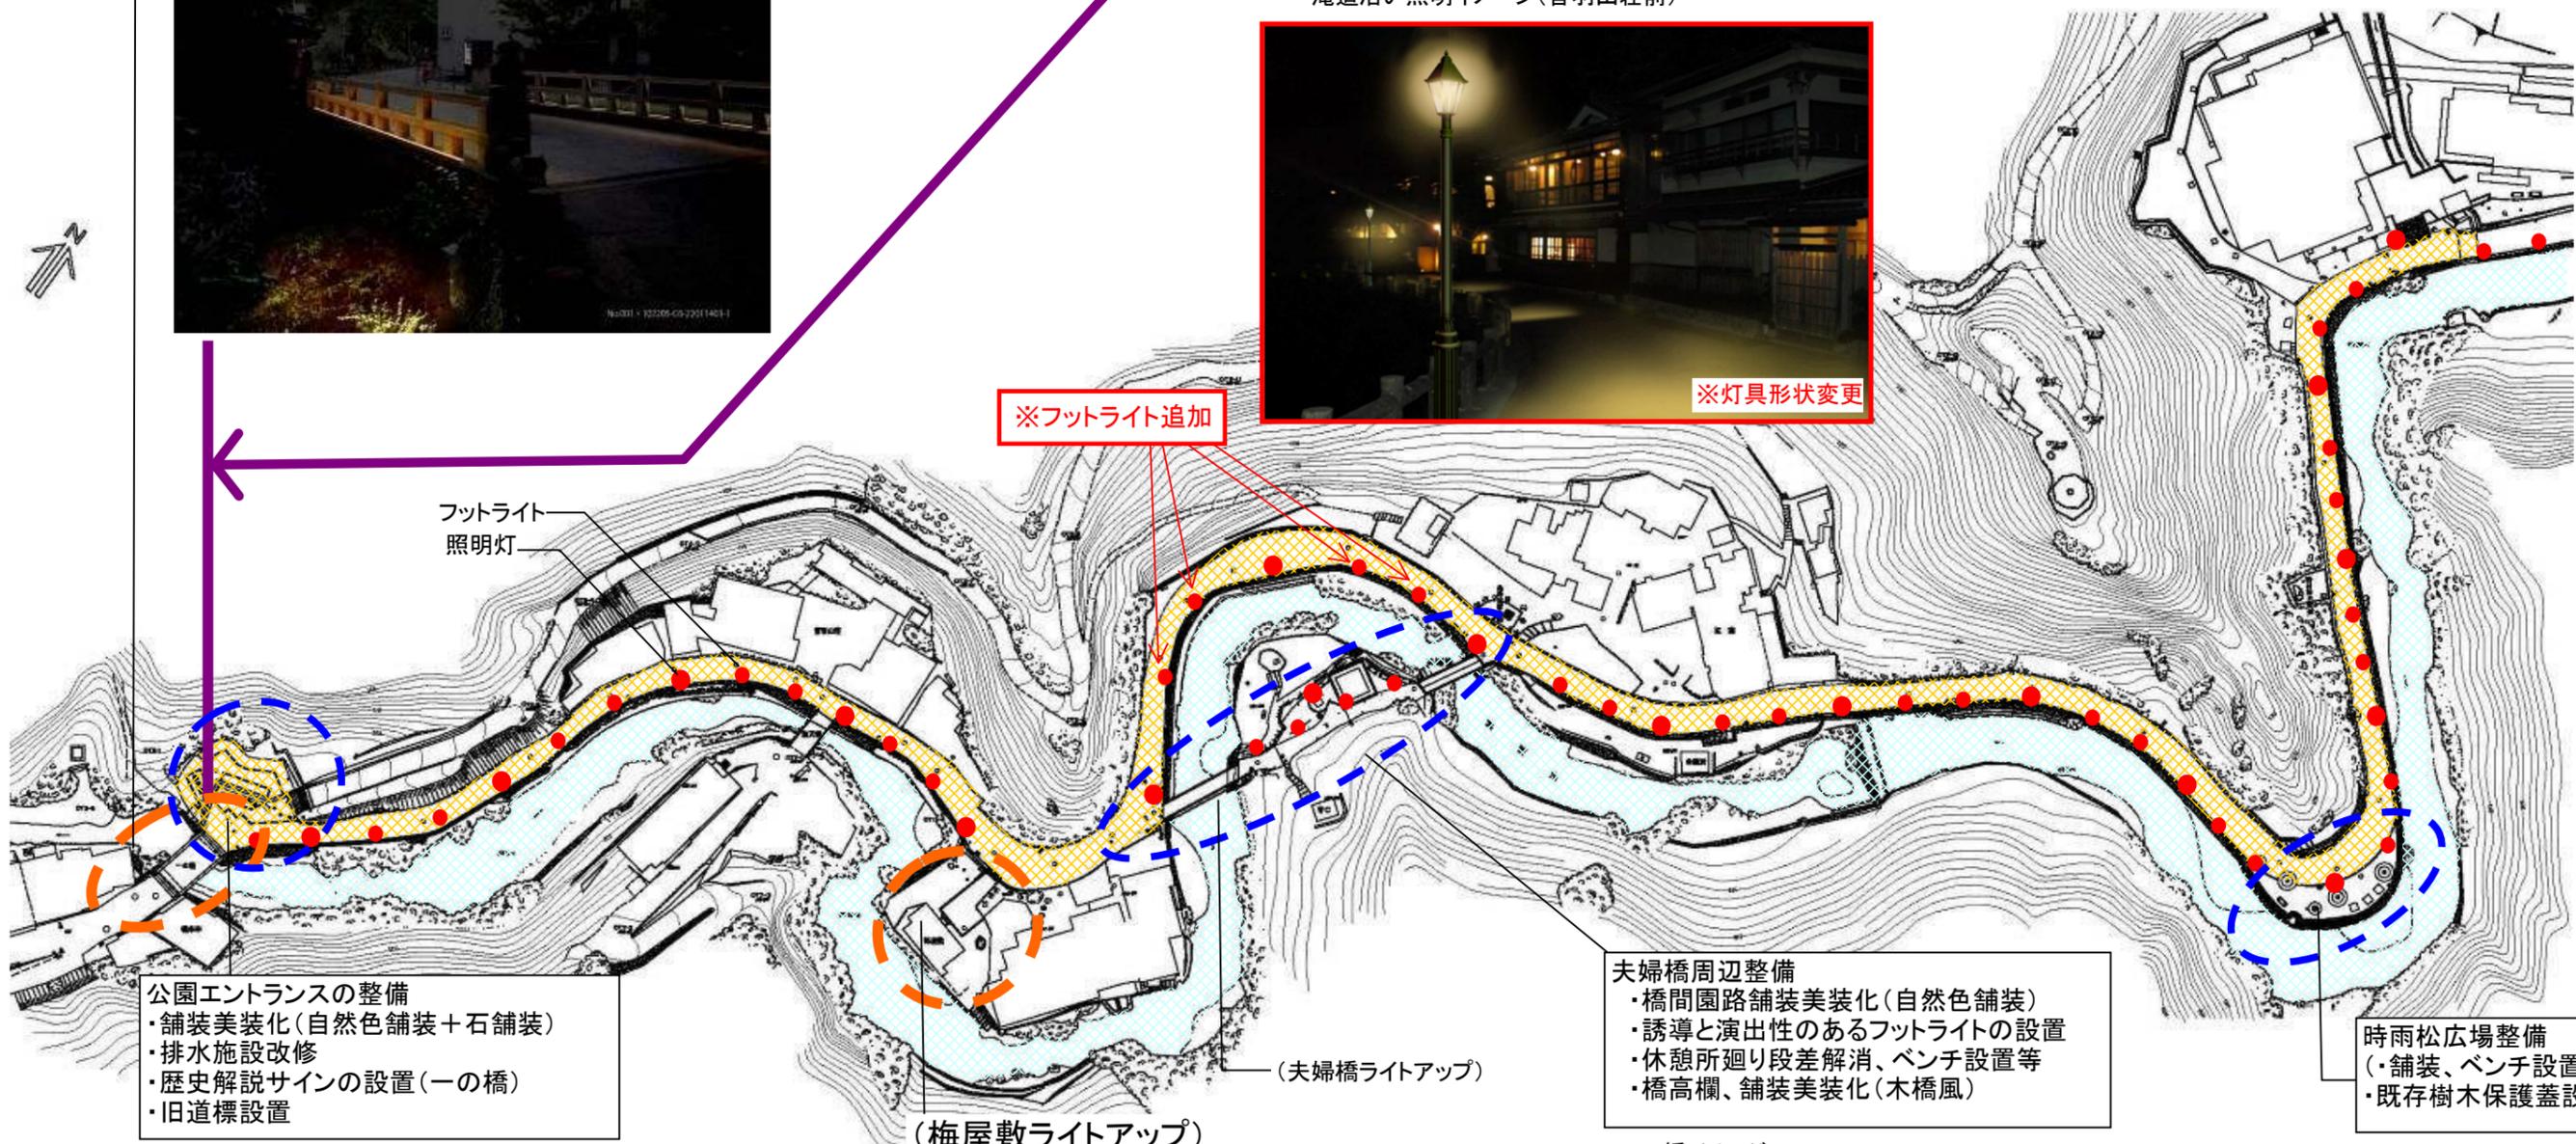

フットライト
照明灯

公園エントランスの整備
 ・舗装美化化(自然色舗装+石舗装)
 ・排水施設改修
 ・歴史解説サインの設置(一の橋)
 ・旧道標設置

夫婦橋周辺整備
 ・橋間園路舗装美化化(自然色舗装)
 ・誘導と演出性のあるフットライトの設置
 ・休憩所廻り段差解消、ベンチ設置等
 ・橋高欄、舗装美化化(木橋風)

時雨松広場整備
 (・舗装、ベンチ設置等)
 ・既存樹木保護蓋設置


(梅屋敷ライトアップ)
 ・歴史解説サインの設置(梅屋敷)

サインイメージ



ライトアップイメージ

橋イメージ

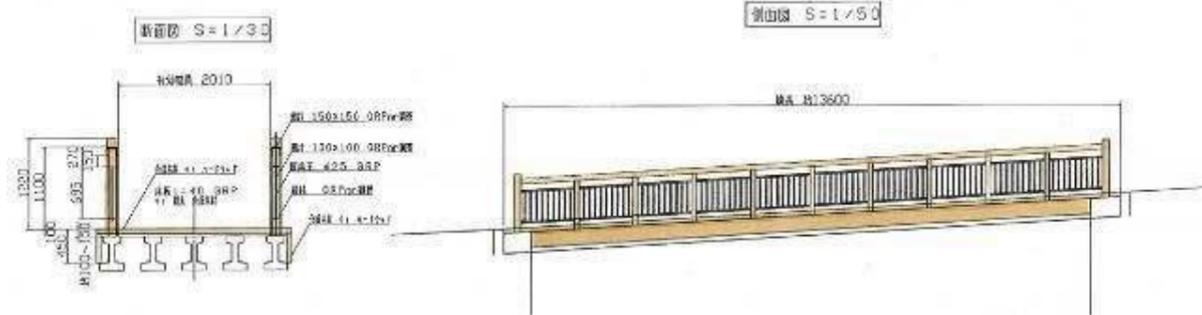


()は将来予定

石畳と淡い街灯まちづくり支援事業
箕面公園 滝道再整備

- 滝道整備
- ・舗装美化化(自然色舗装)
 - ・照明灯改修(ガス灯風照明灯設置)
 - ・柵沿いのフットライト設置
- 川床

既設自然色舗装

滝道沿い照明イメージ(昆虫館前)

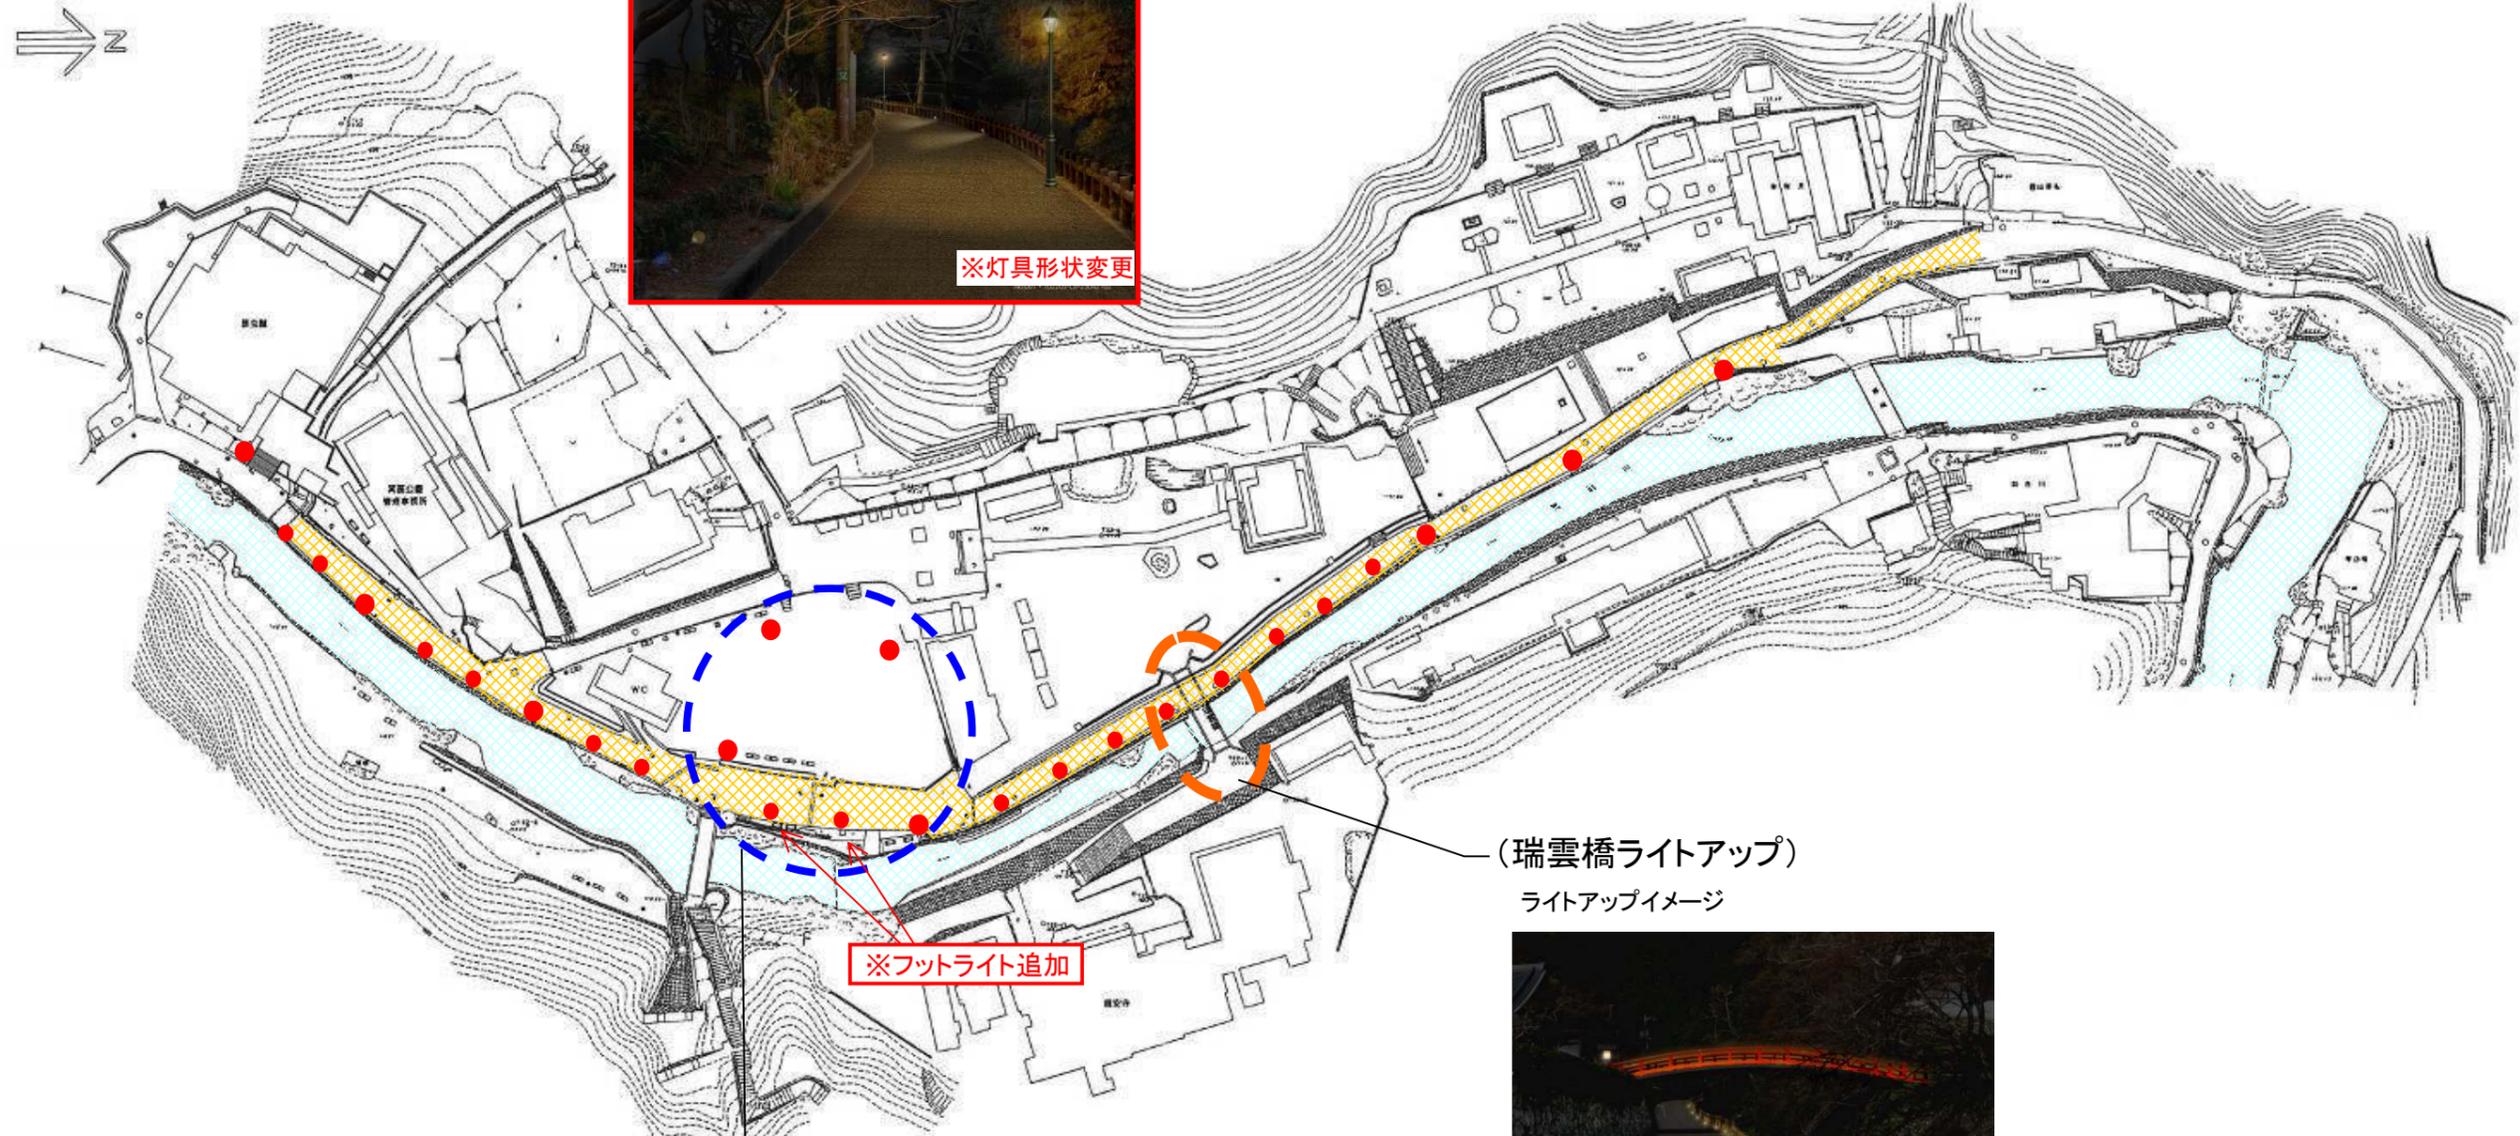

- 瀧安寺前広場入口整備
- ・歴史解説サインの設置(富くじ)
 - ・入口のバリアフリー化
 - ・排水施設改修
 - ・広場内照明灯改修
- (・川沿親水コーナー(石積、舗装、段差解消))



()は将来予定