


平成 5 年度箕面地域商業近代化・活性化実施計画で検討されたゲートデザイン案



支柱：ステンレスヘアライン

FRP or 硬質ウレタン

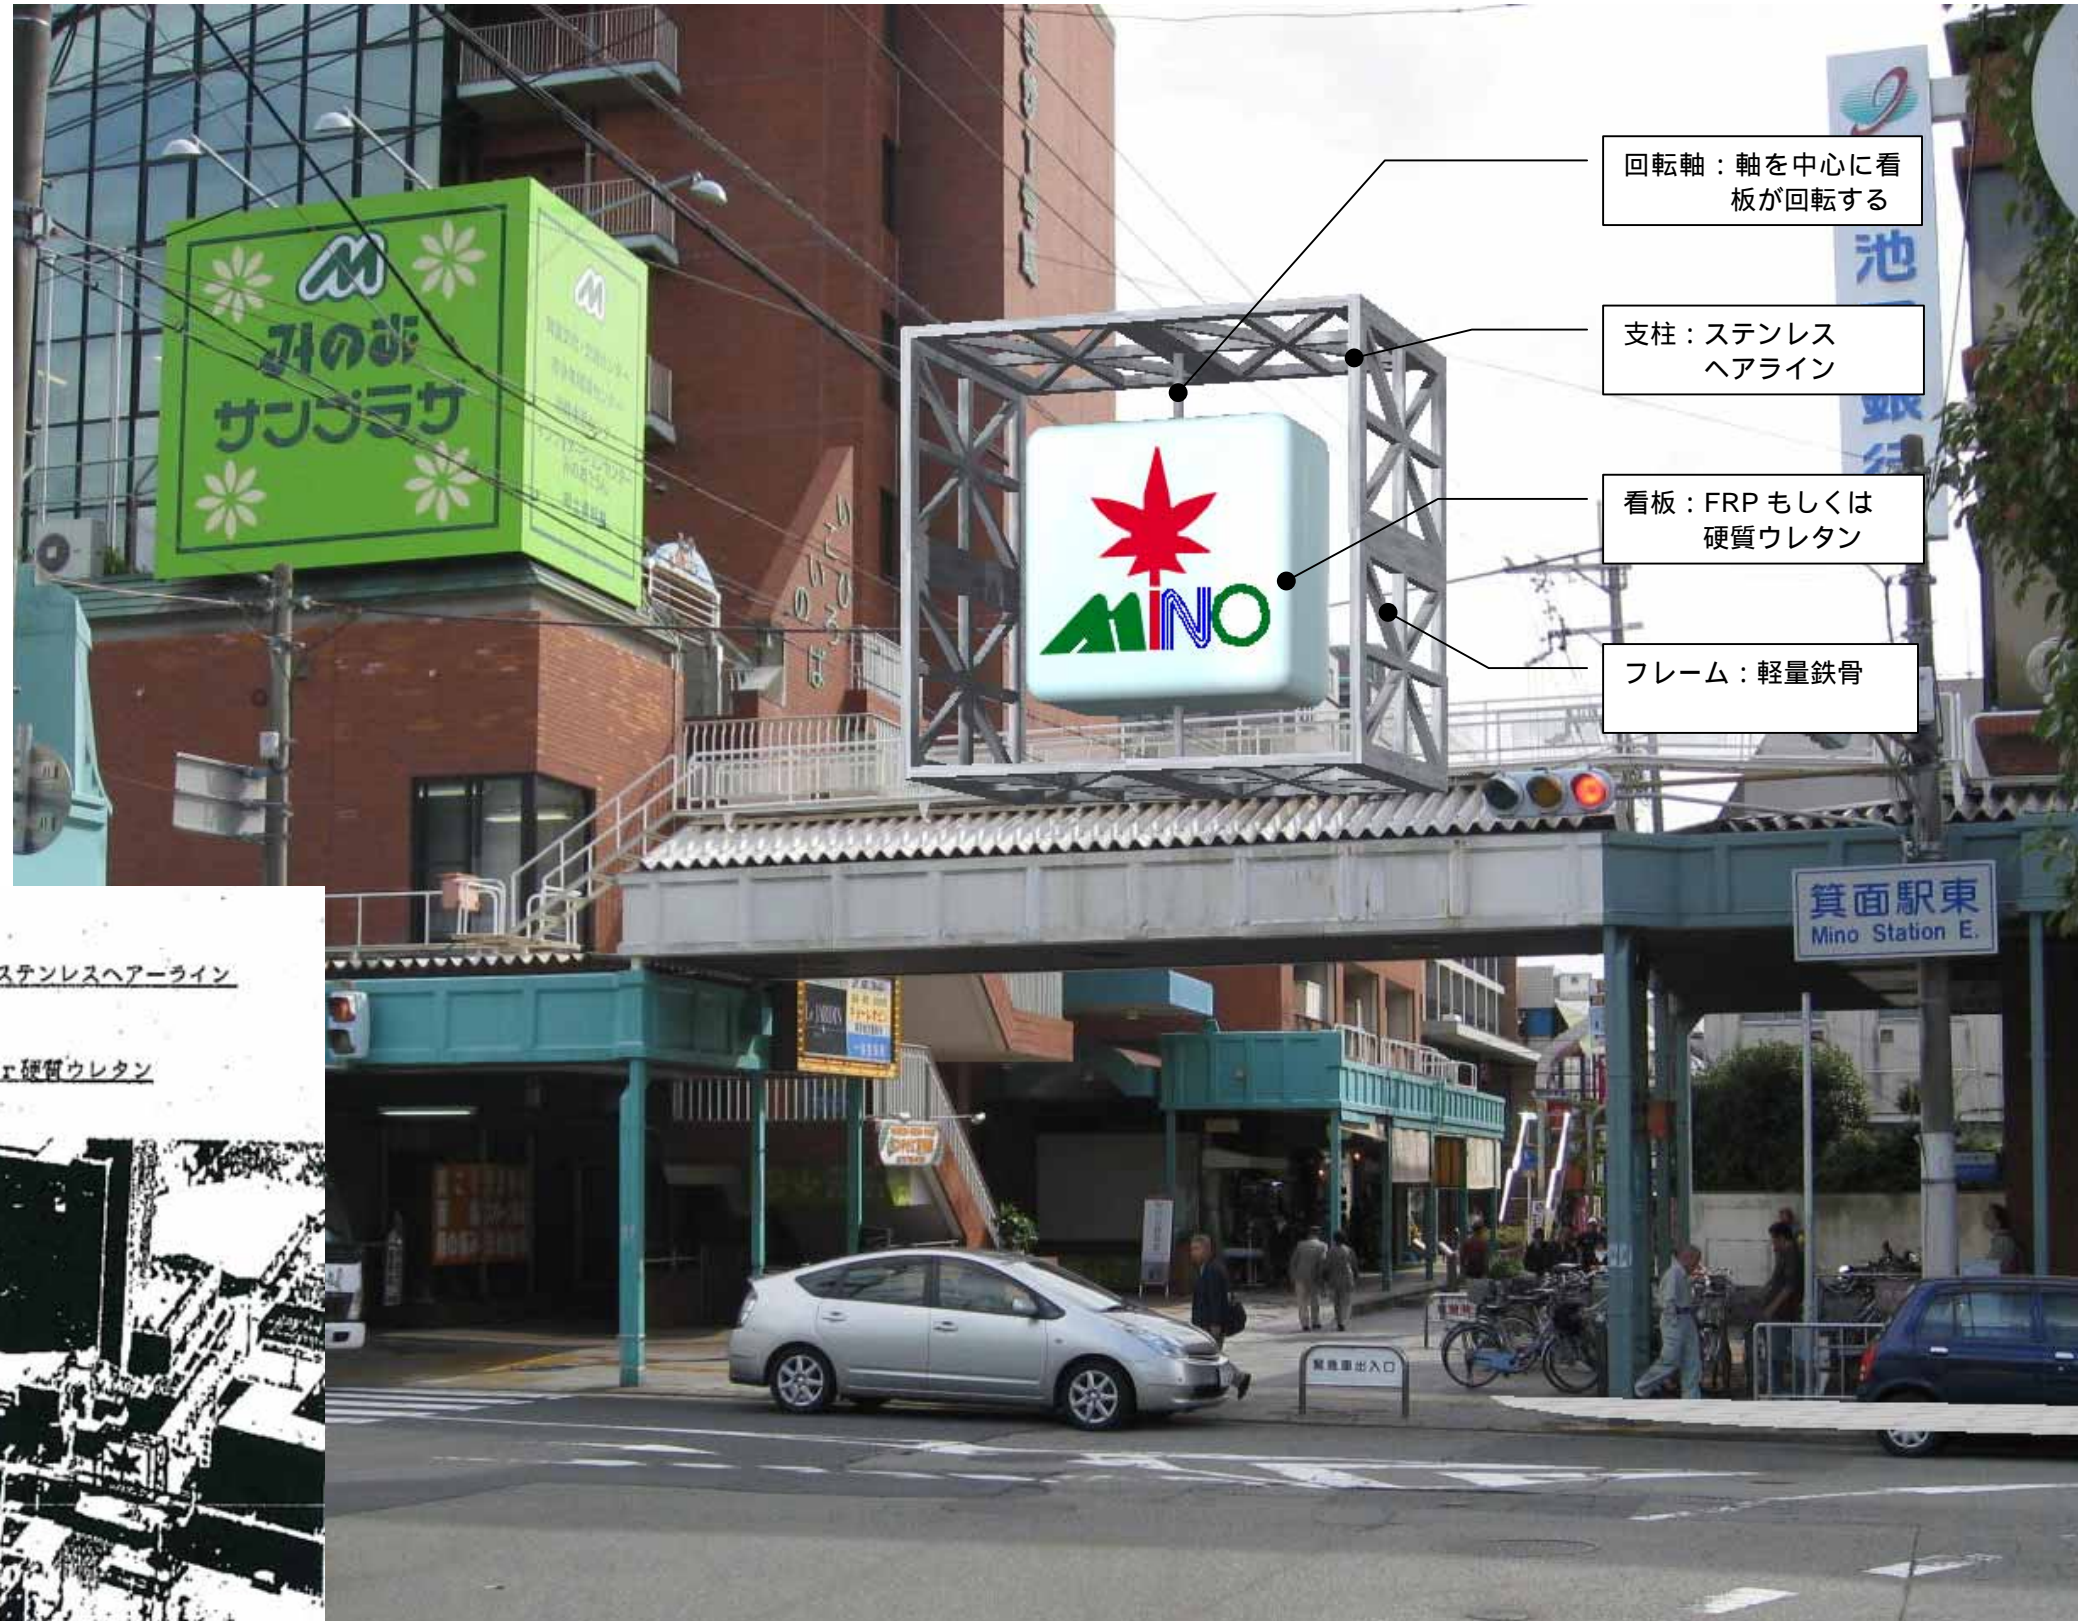