


森町東 丁目割検討案

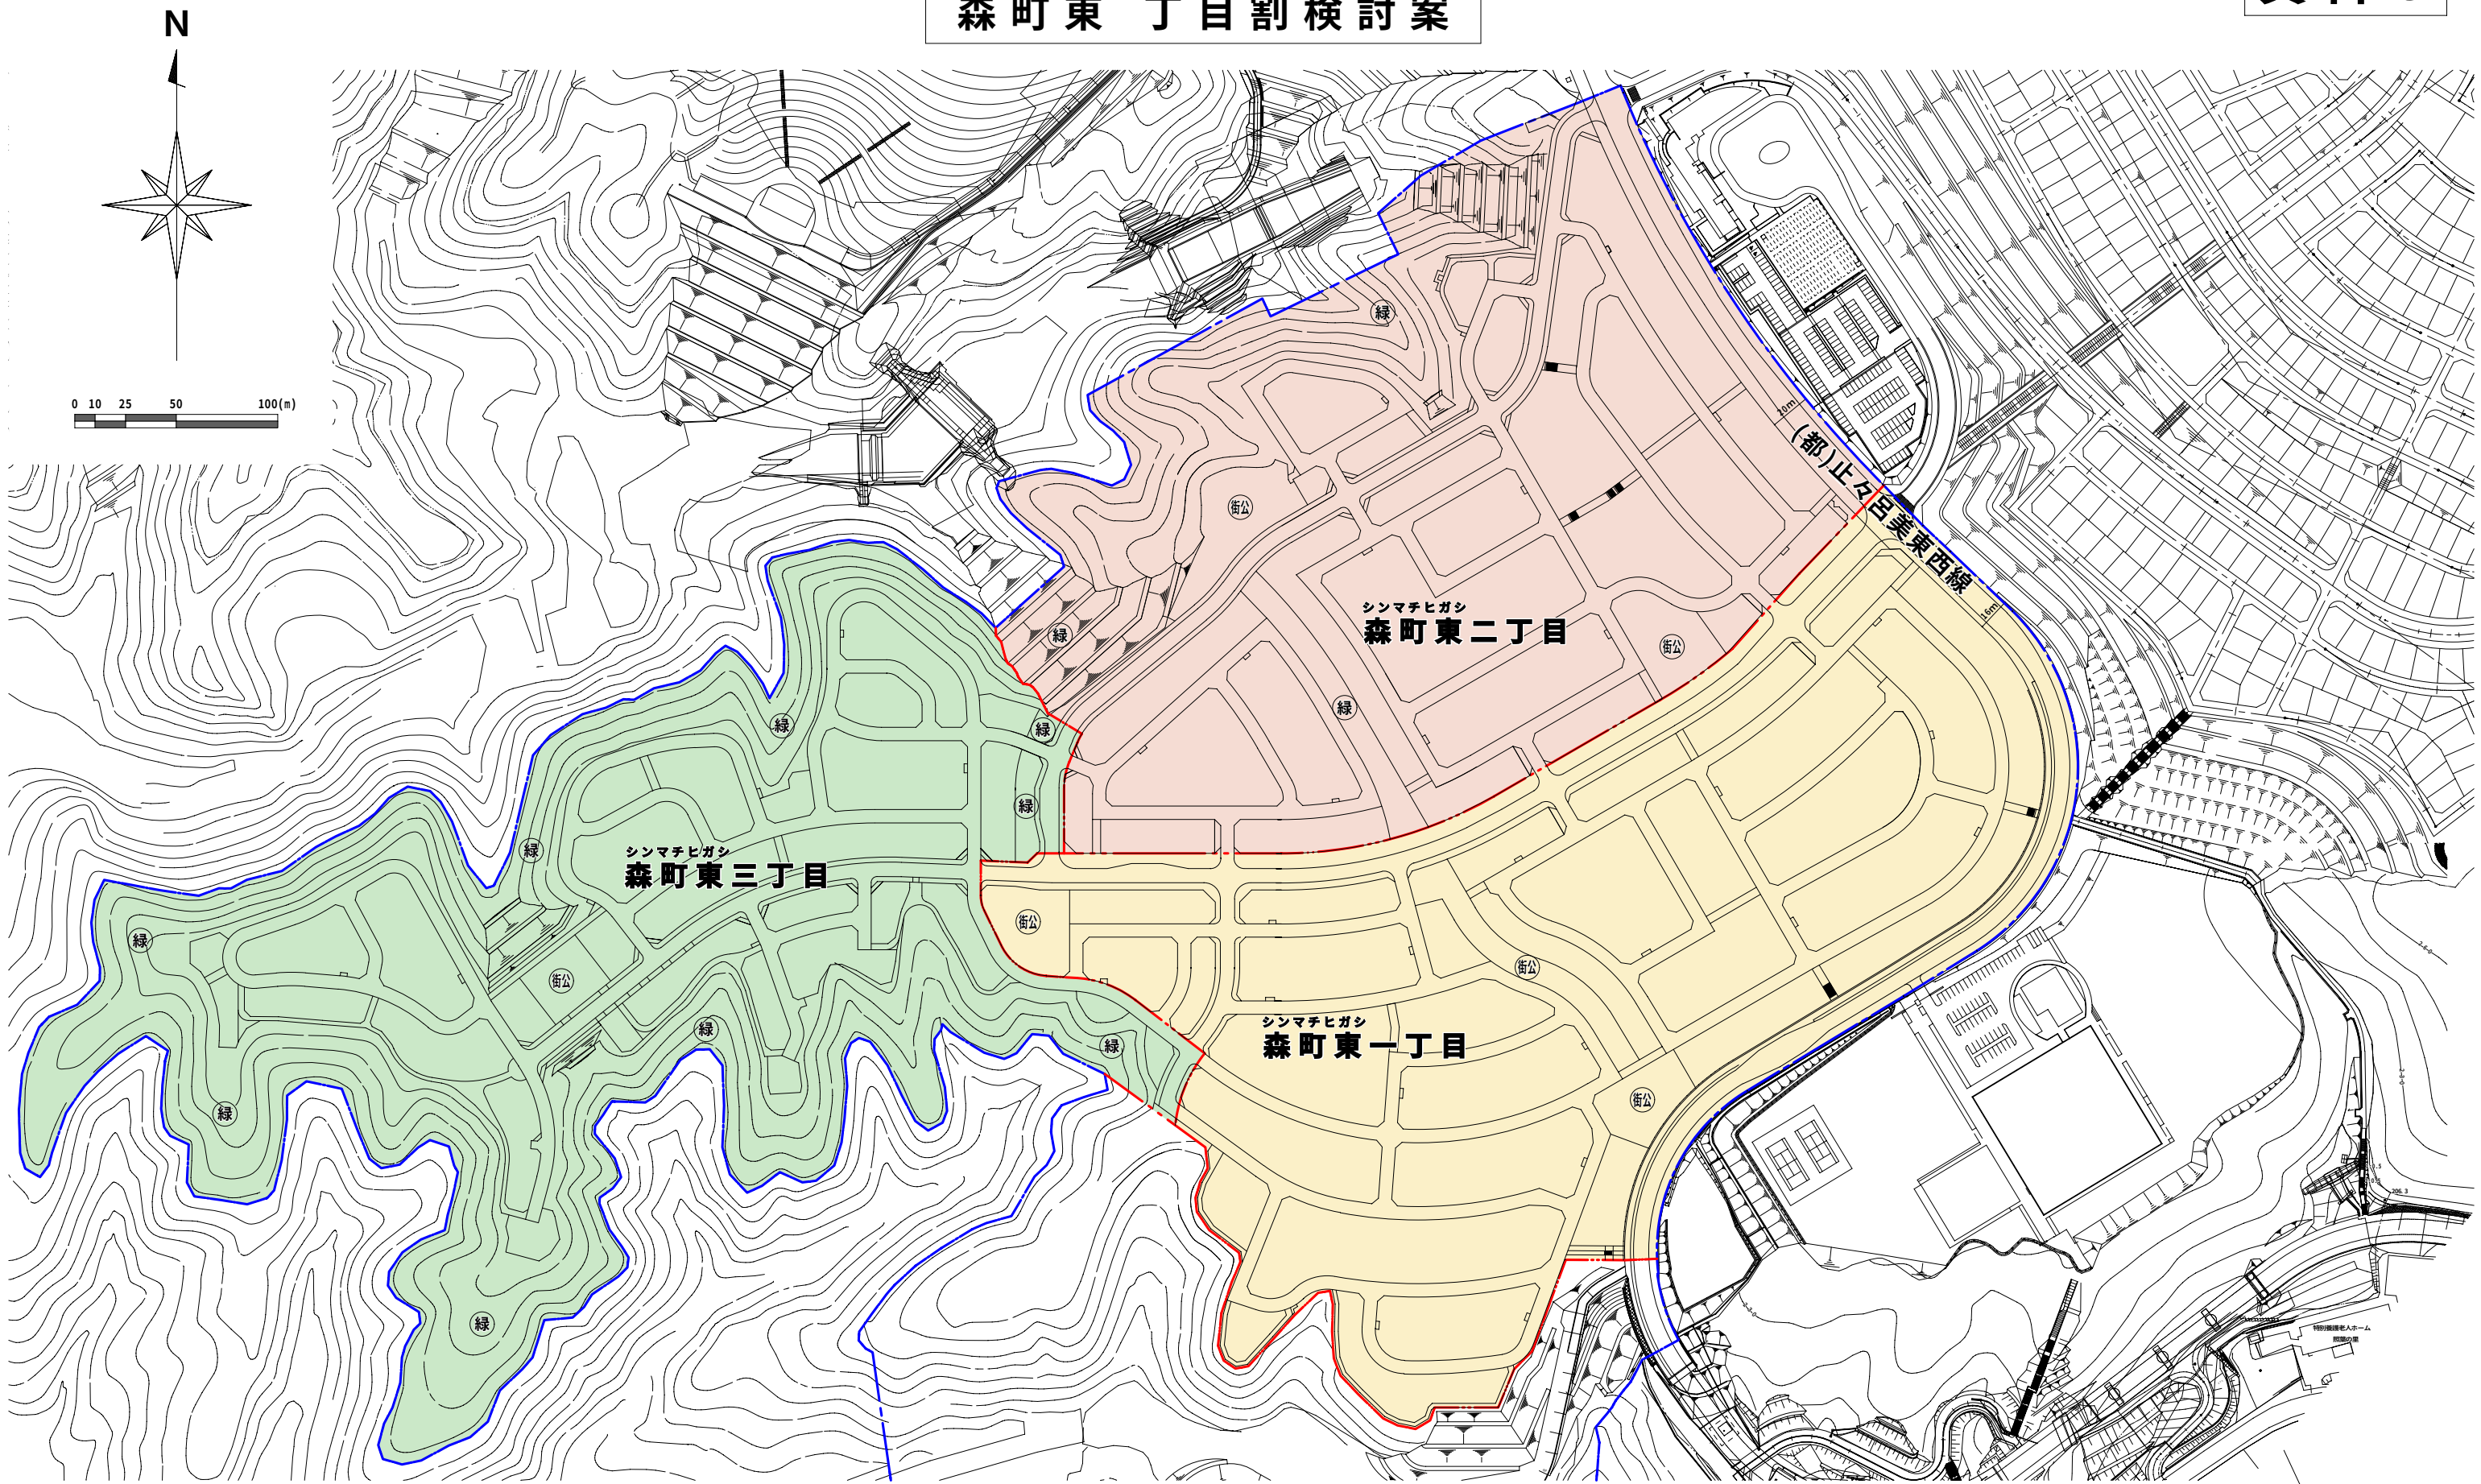

	森町東 一丁目	森町東 二丁目	森町東 三丁目	合 計
面積 (ha)	10.9	9.9	10.4	31.2
計画戸数	327	216	134	677
計画人口	981	648	402	2,031

--- 町 界
--- 丁目界