


【屋上:駐車台数】

| | |
|------|----|
| 普通車 | 5台 |
| 身障者用 | 2台 |
| 計 | 7台 |


【地階:駐車台数】

| | |
|------|-----|
| 普通車 | 58台 |
| 小型車 | 6台 |
| 軽自動車 | 8台 |
| 身障者用 | 1台 |
| 計 | 73台 |

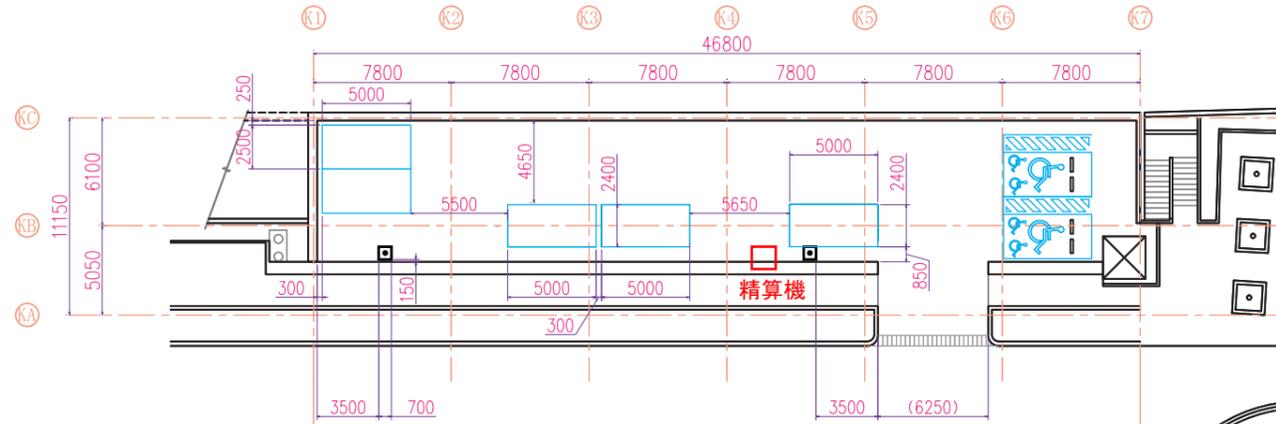

屋上 駐車場 平面図

↑ IN ↓ OUT

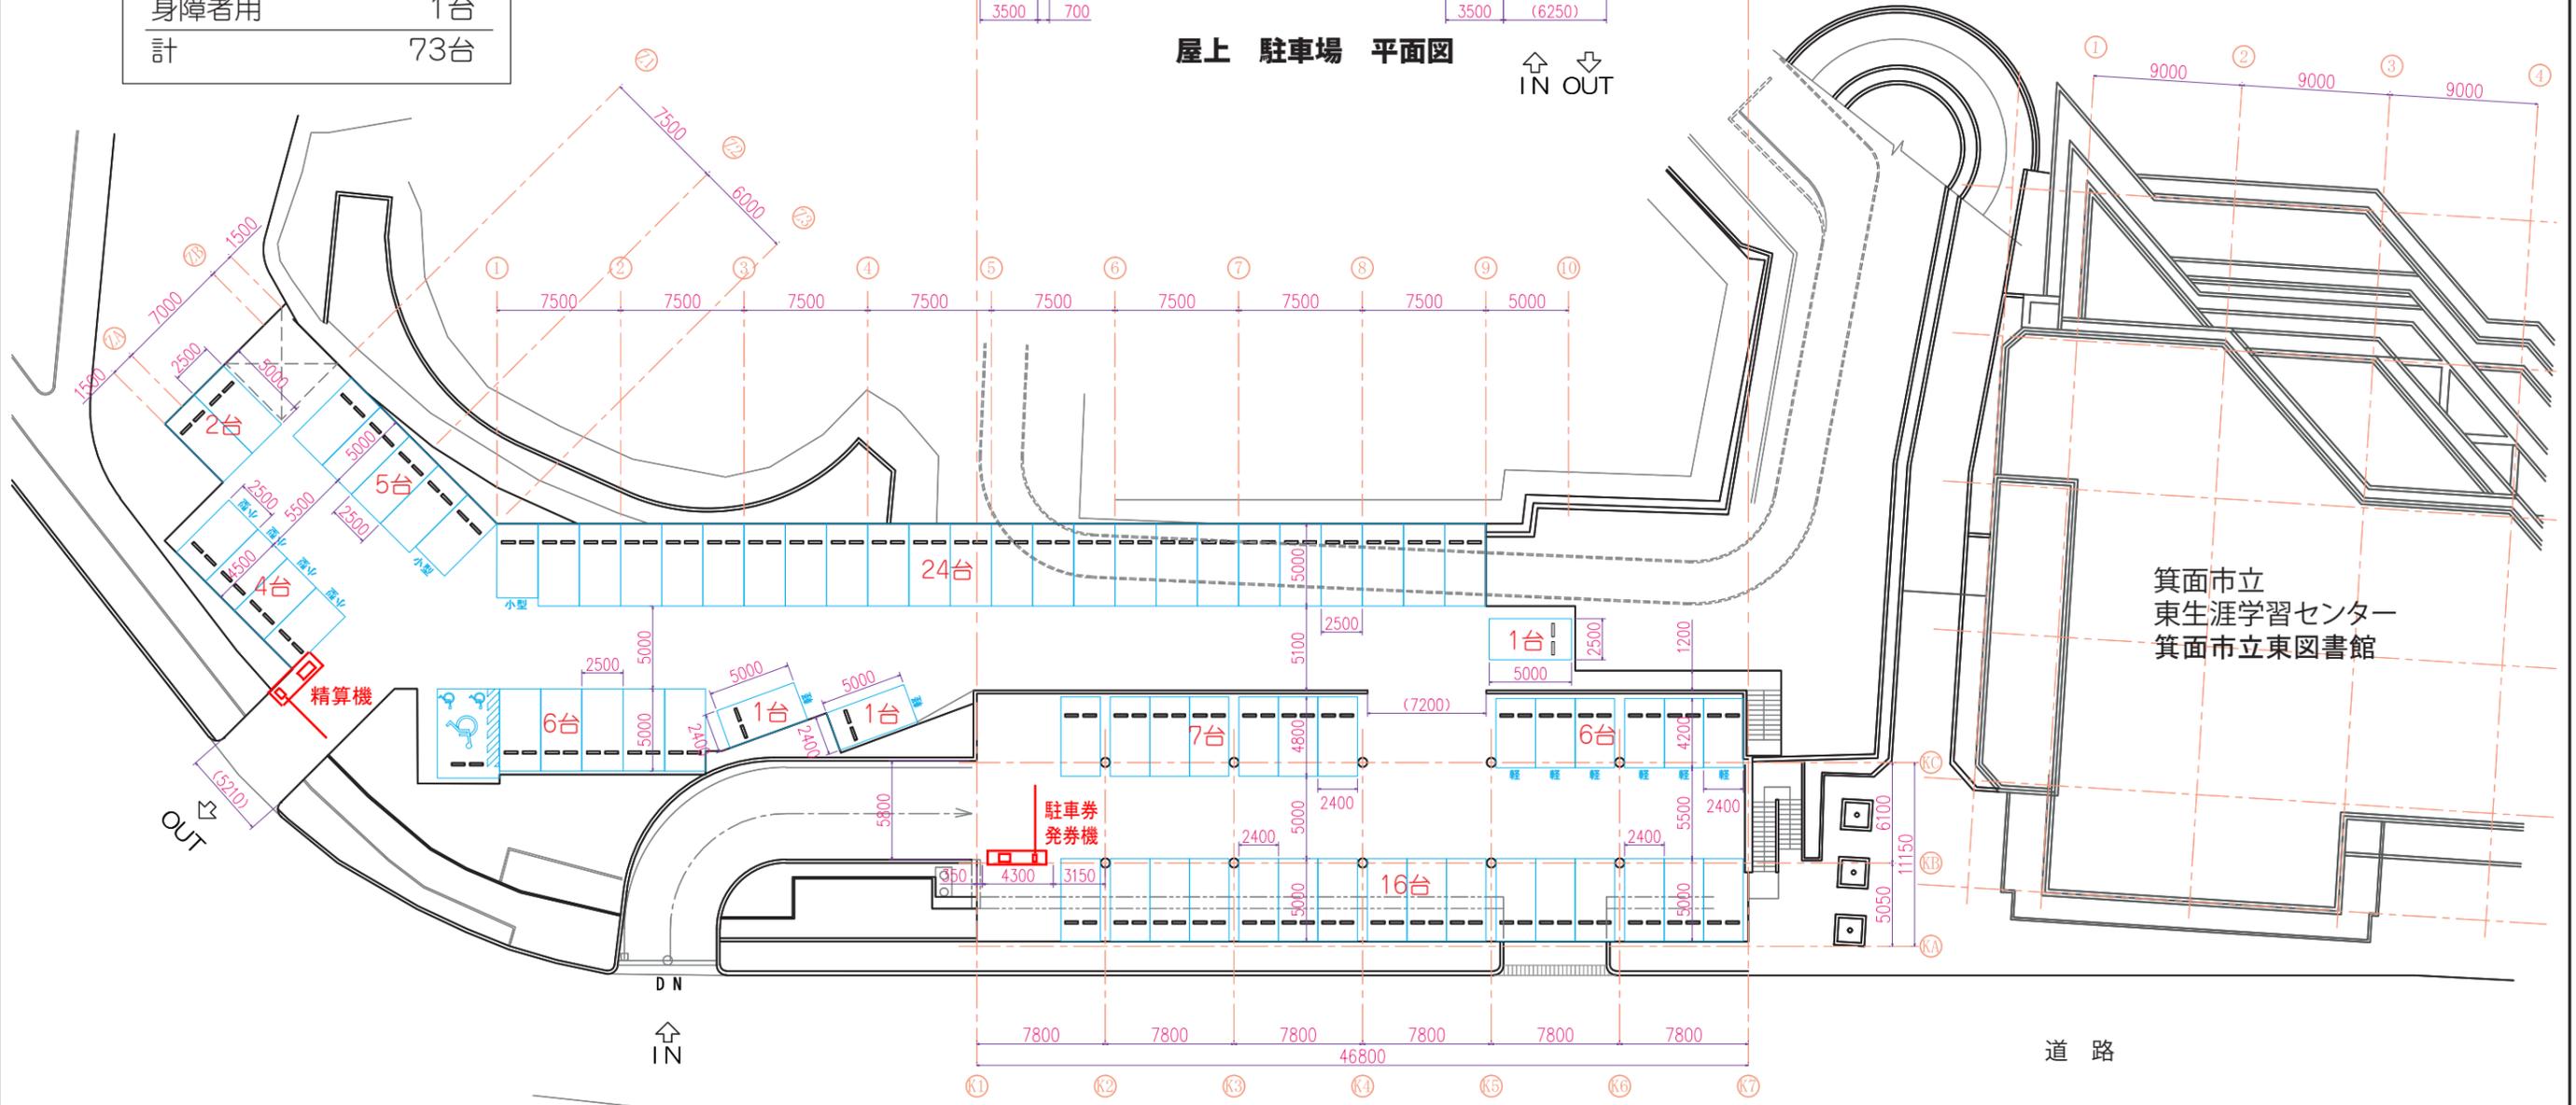

地階 駐車場 平面図

《特記事項》

所在地

大阪府箕面市粟生間谷西三丁目1-3

名称

箕面市立東生涯学習センター

図名

駐車場配置図