



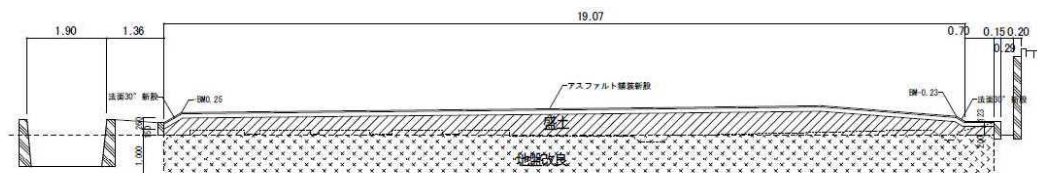

S=1:100


凡例

- : 既存部分を示す。(残存部分)
- : 整備部分を示す。

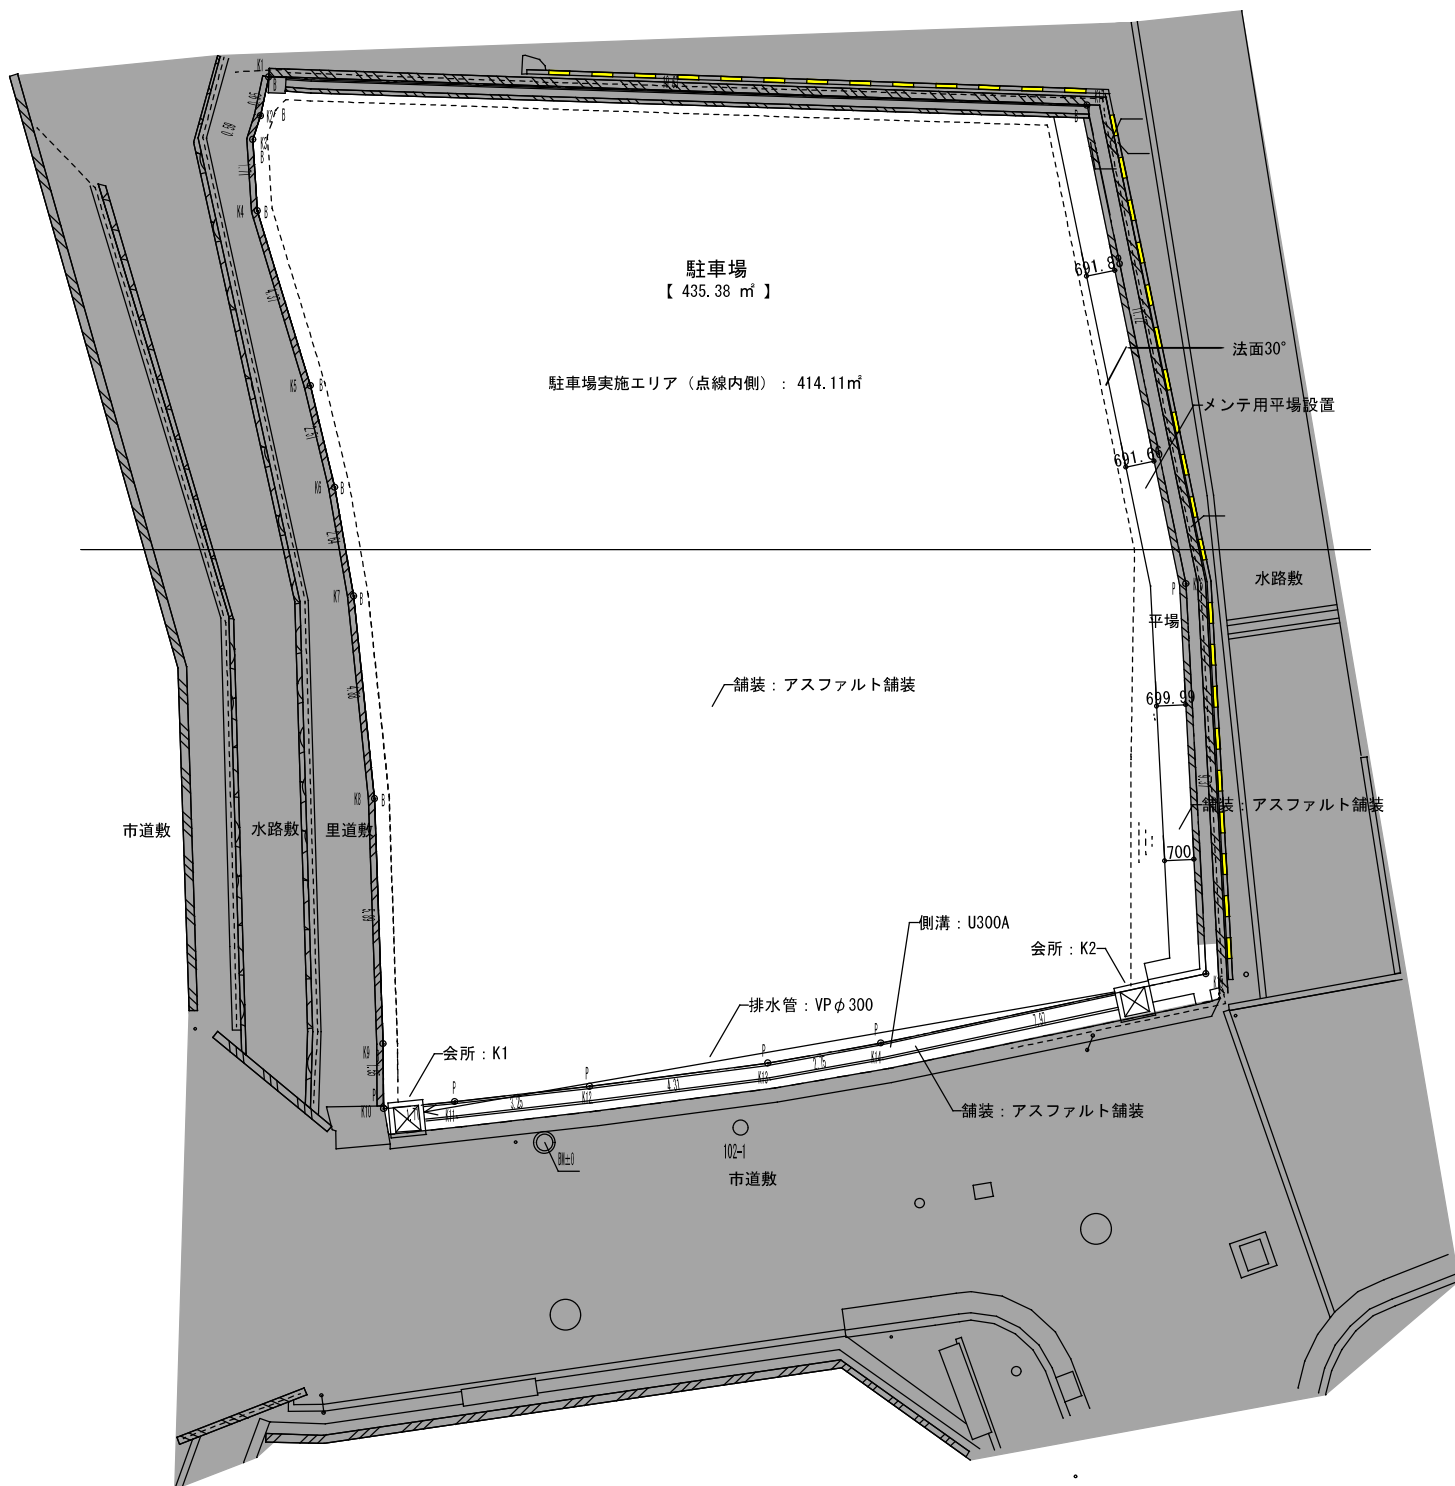


駐車場


舗装：アスファルト舗装 (t50)

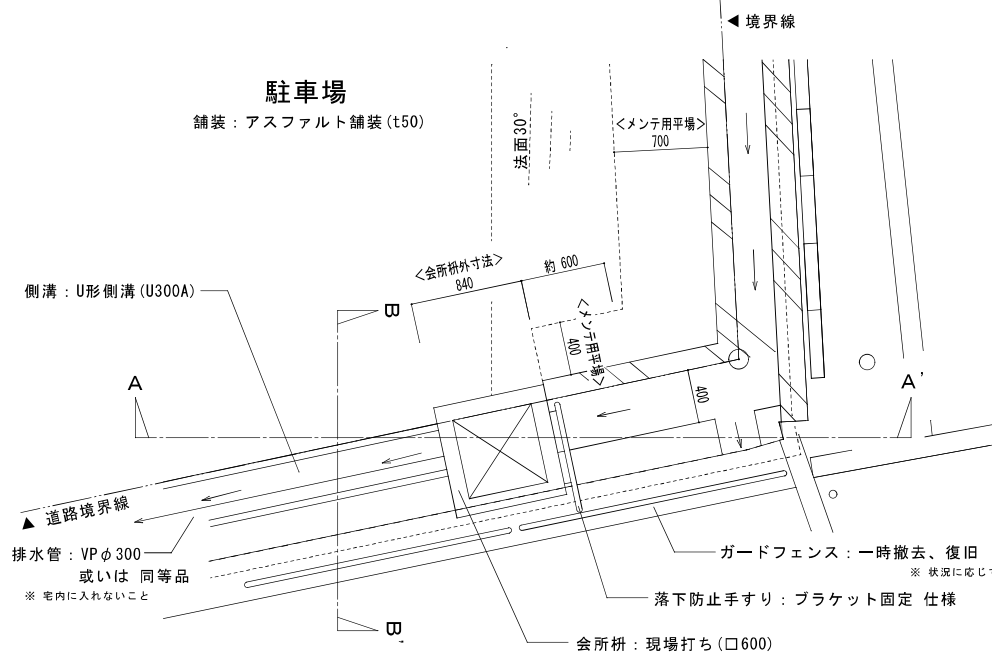

落下防止手すり：ブラケット固定 仕様

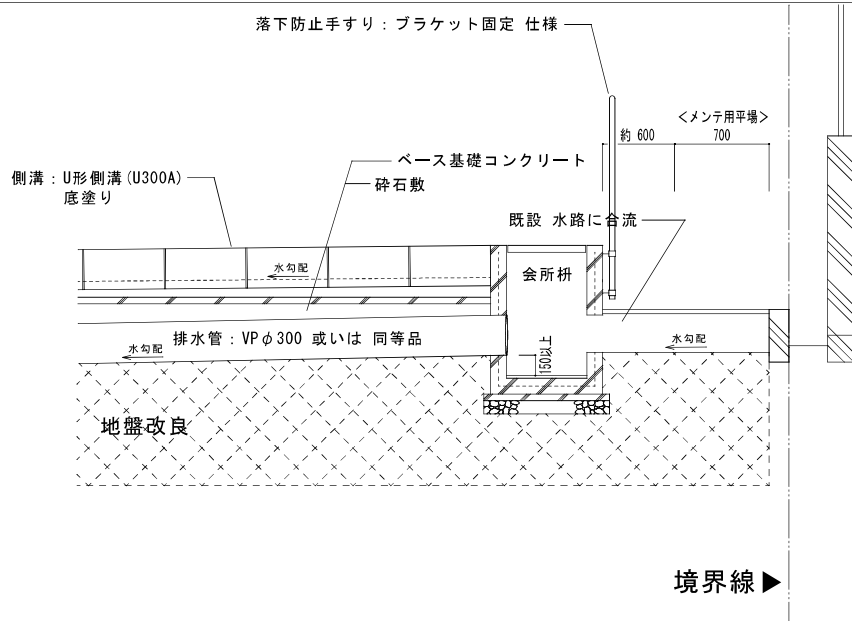

A-A' 断面図

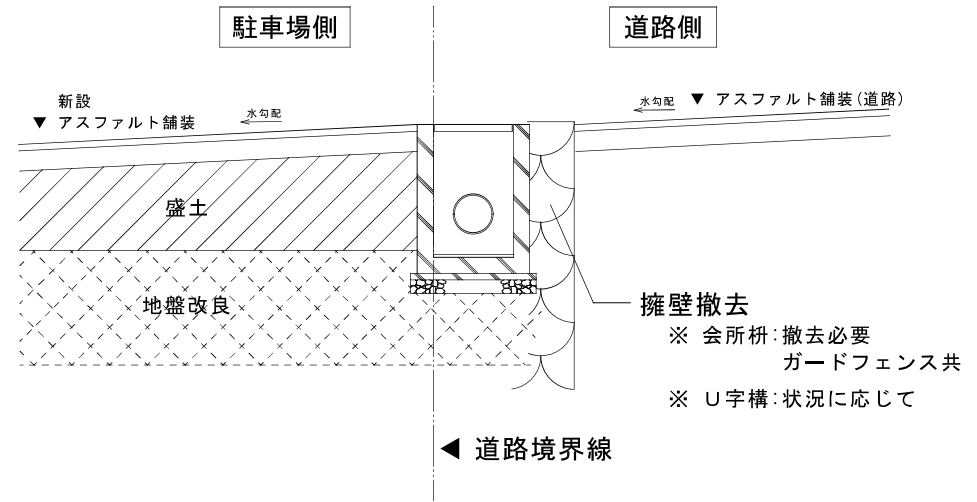

B-B' 断面図

- ※ 会所柵：撤去必要
- ガードフェンス共
- ※ U字構：状況に応じて