


障害者短期入所事業等整備・運営にかかるプロポーザル募集要項
(別添)

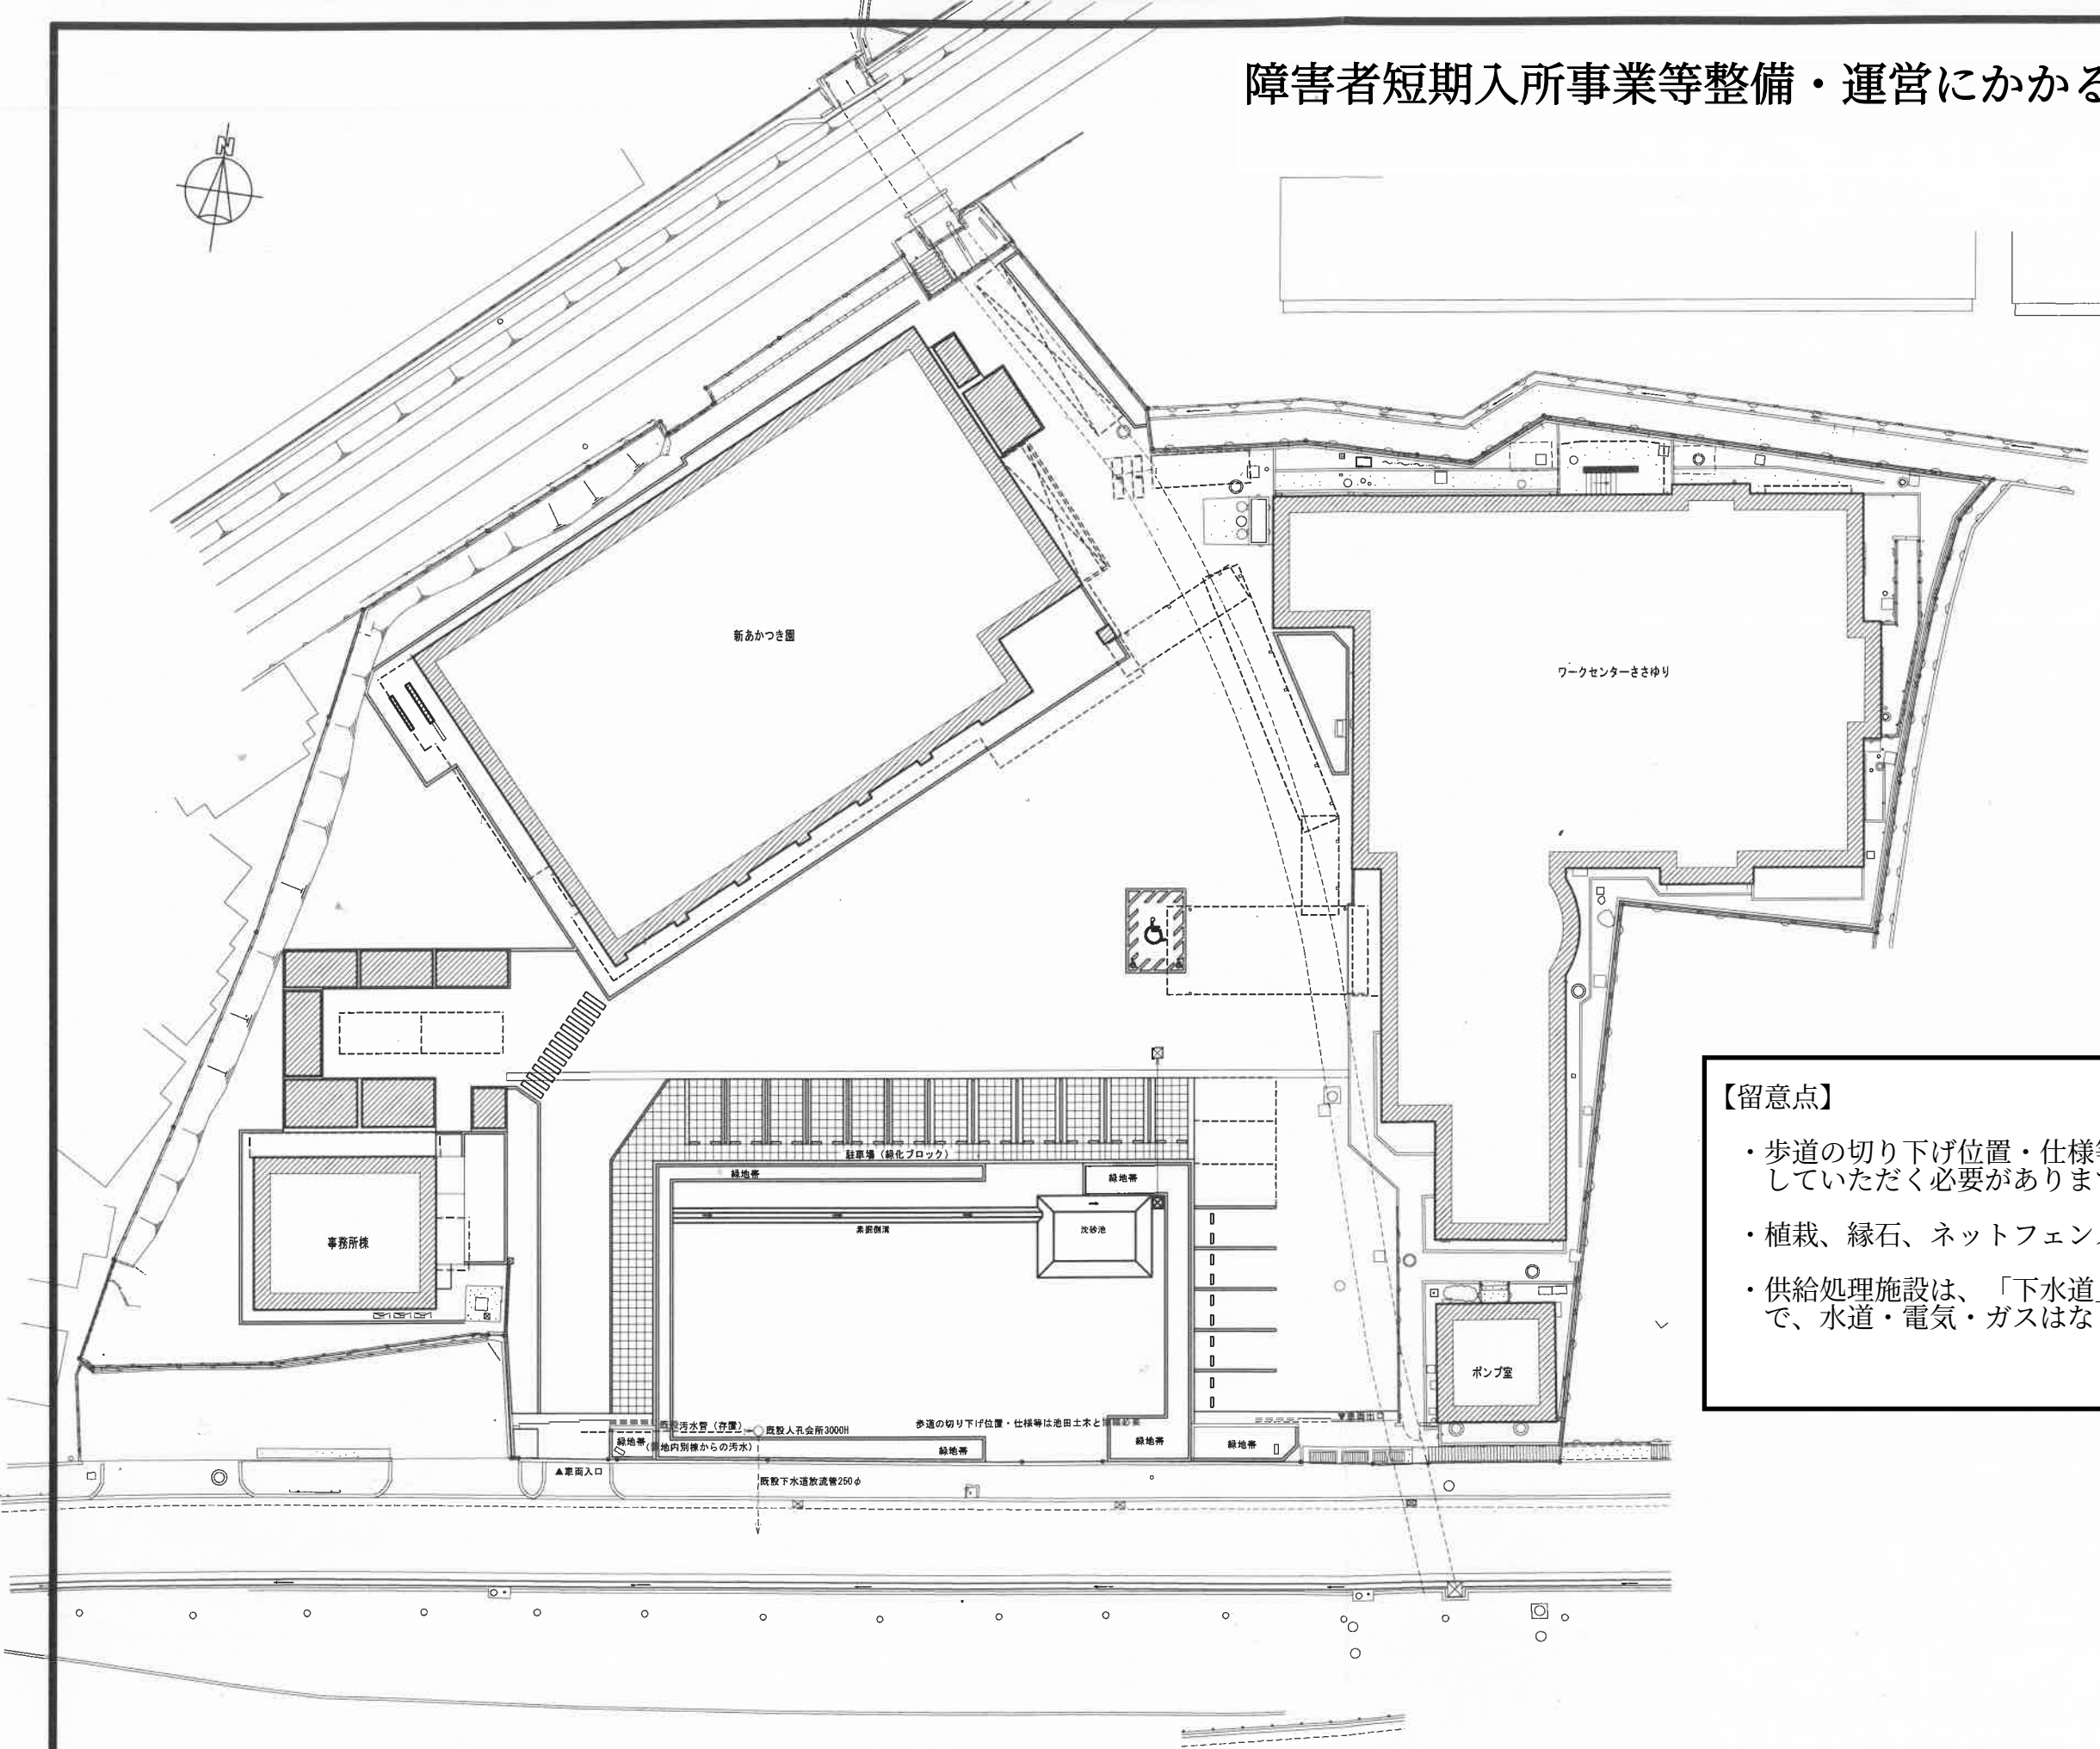

【留意点】

- ・歩道の切り下げ位置・仕様等は池田土木事務所と協議調整していただく必要があります。
- ・植栽、縁石、ネットフェンスありの状態引き渡しします。
- ・供給処理施設は、「下水道」のみ「既設あり（雨水と下水）」で、水道・電気・ガスはなく引き込みが必要です。