

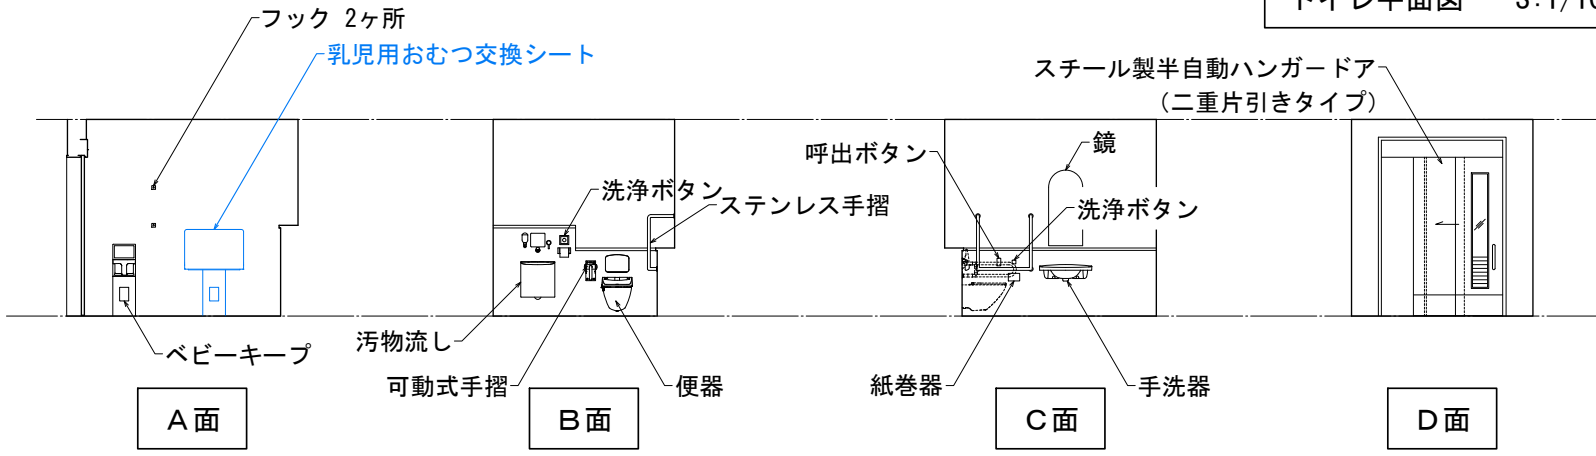


トイレ平面図 S:1/100


多機能トイレ内の乳児用おむつ交換シートを大人用ベッドに変更し、設置する検討を進めております。

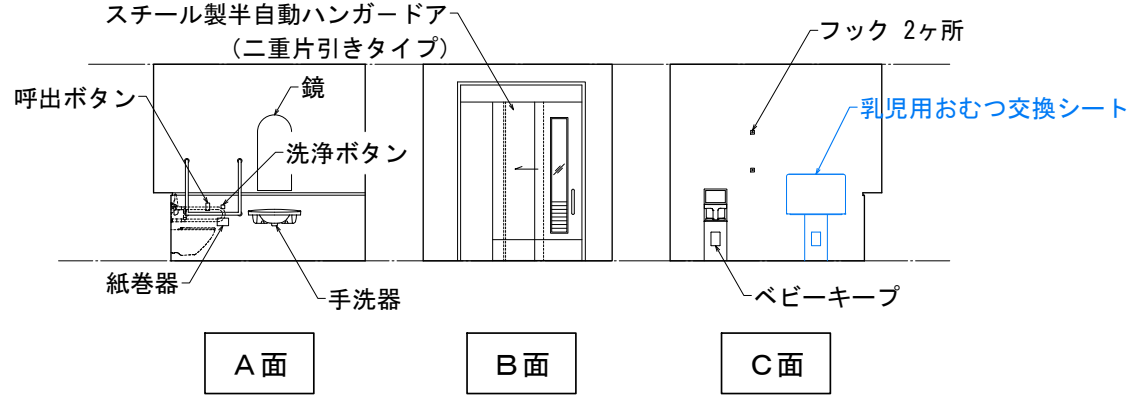

男子多機能トイレ展開図 S:1/100

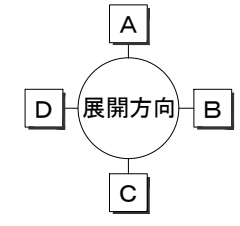

女子多機能トイレ展開図 S:1/100

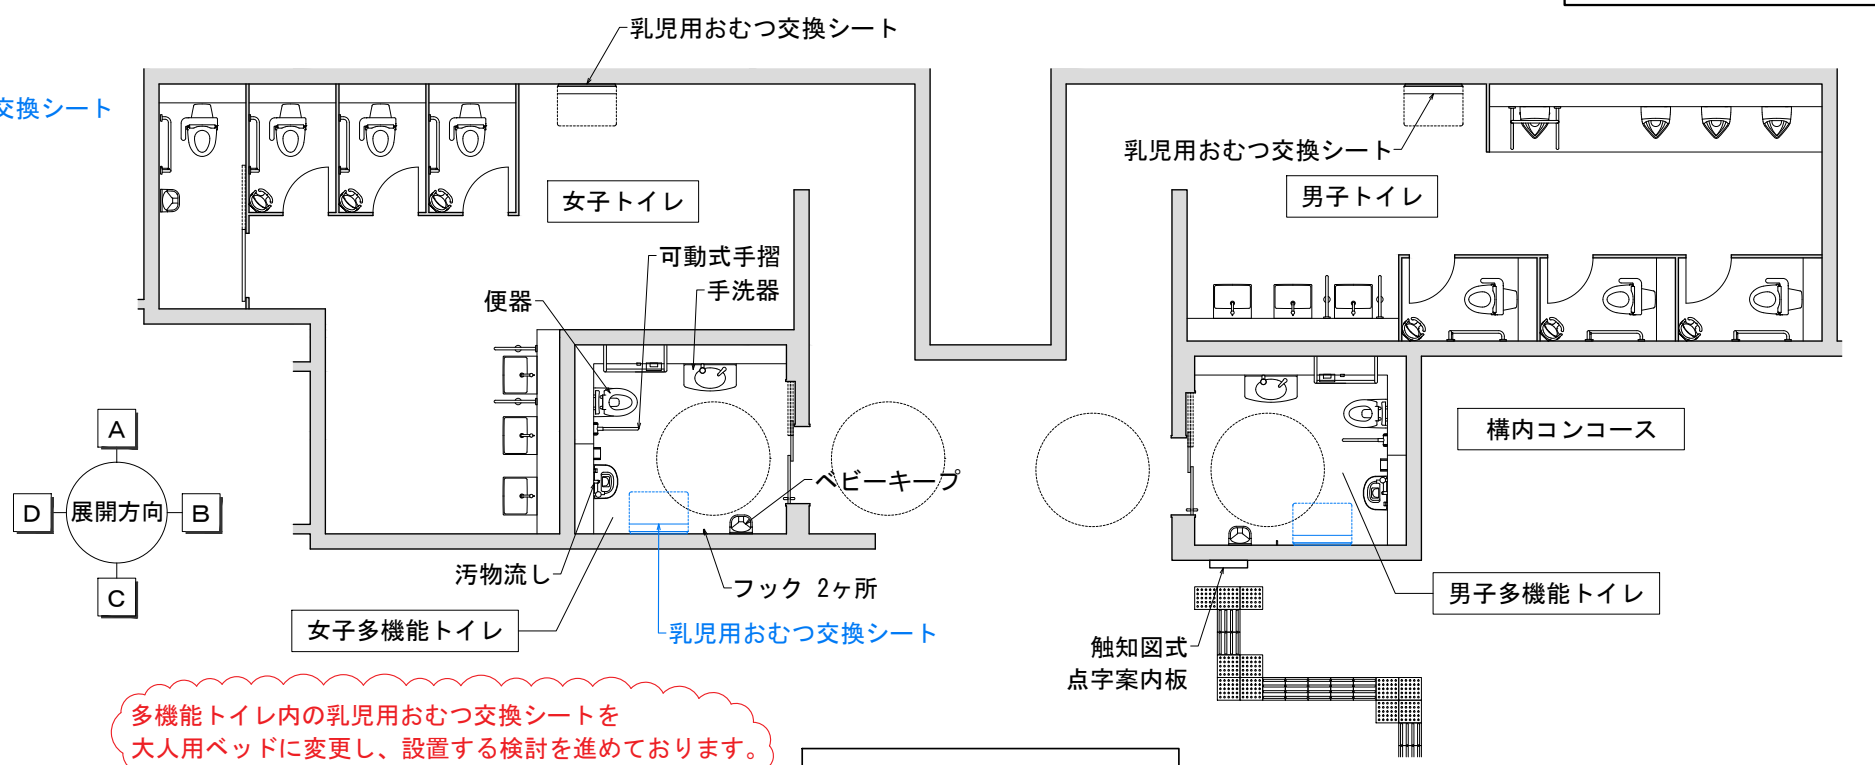

トイレ平面図 S:1/100

多機能トイレ内の乳児用おむつ交換シートを大人用ベッドに変更し、設置する検討を進めております。

(注意) レイアウトは現時点での想定のものです。