



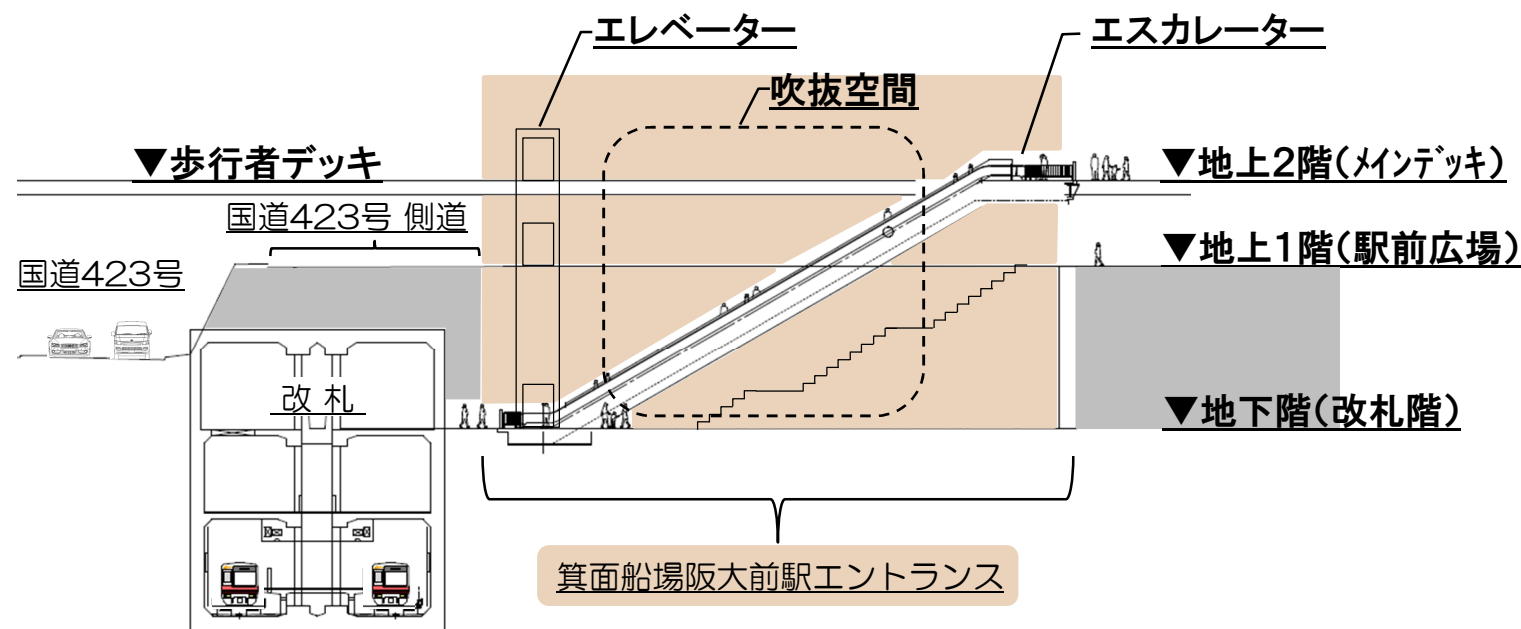

- ・地下駅である箕面船場阪大前駅の昇降口(エントランス)を整備
- ・地下階(改札階)から地上2階まで直通するエスカレーターを設置
- ・各階に着床するエレベーターを設置
- ・地下空間ながらも自然光が降り注ぐ、ダイナミックな吹抜空間を計画
- ・改札階にはカフェやギャラリー等の滞留空間を検討

地下駅改札へ

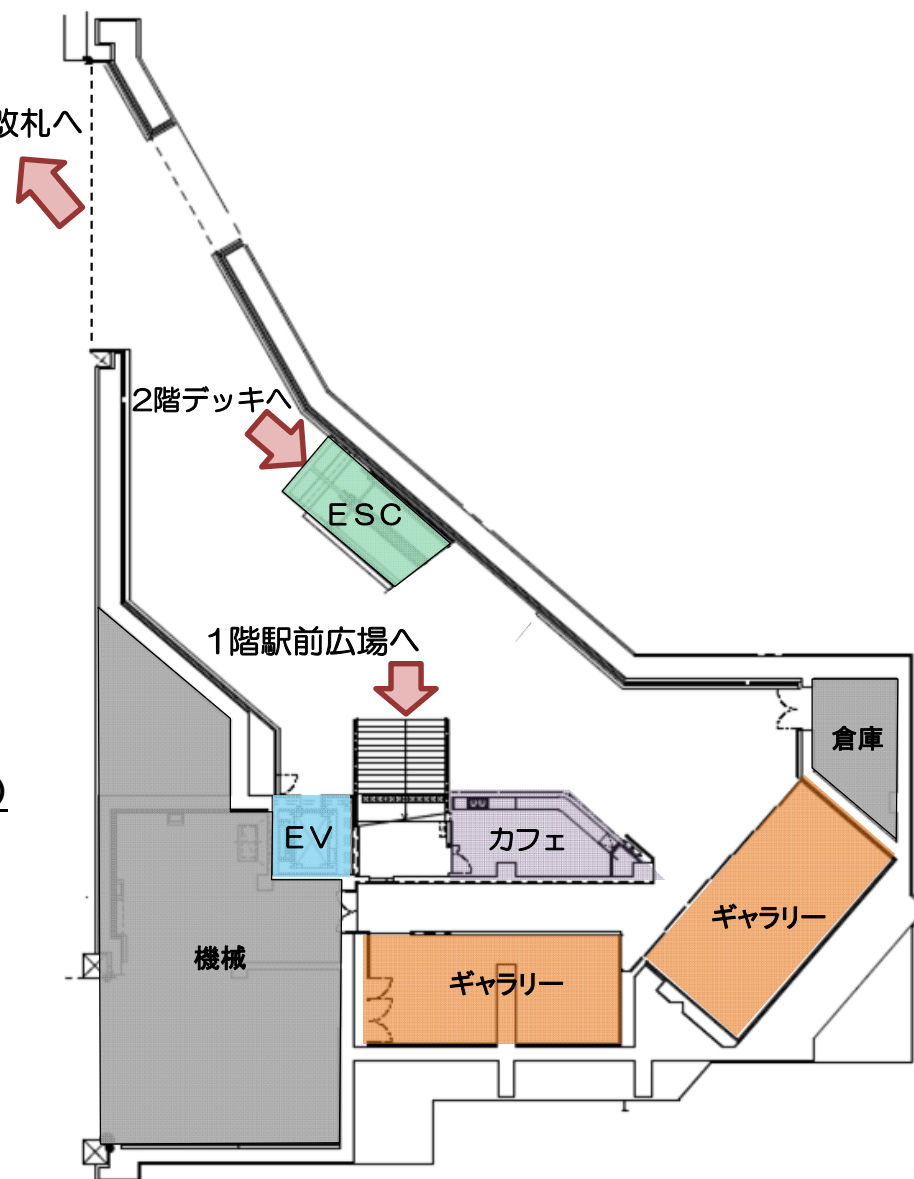

断面図

地下階(改札階)平面図