


◆下がりスラブ図

1 階平面図

床下がり（仕上げ厚さ）

赤色	-20
青色	-350

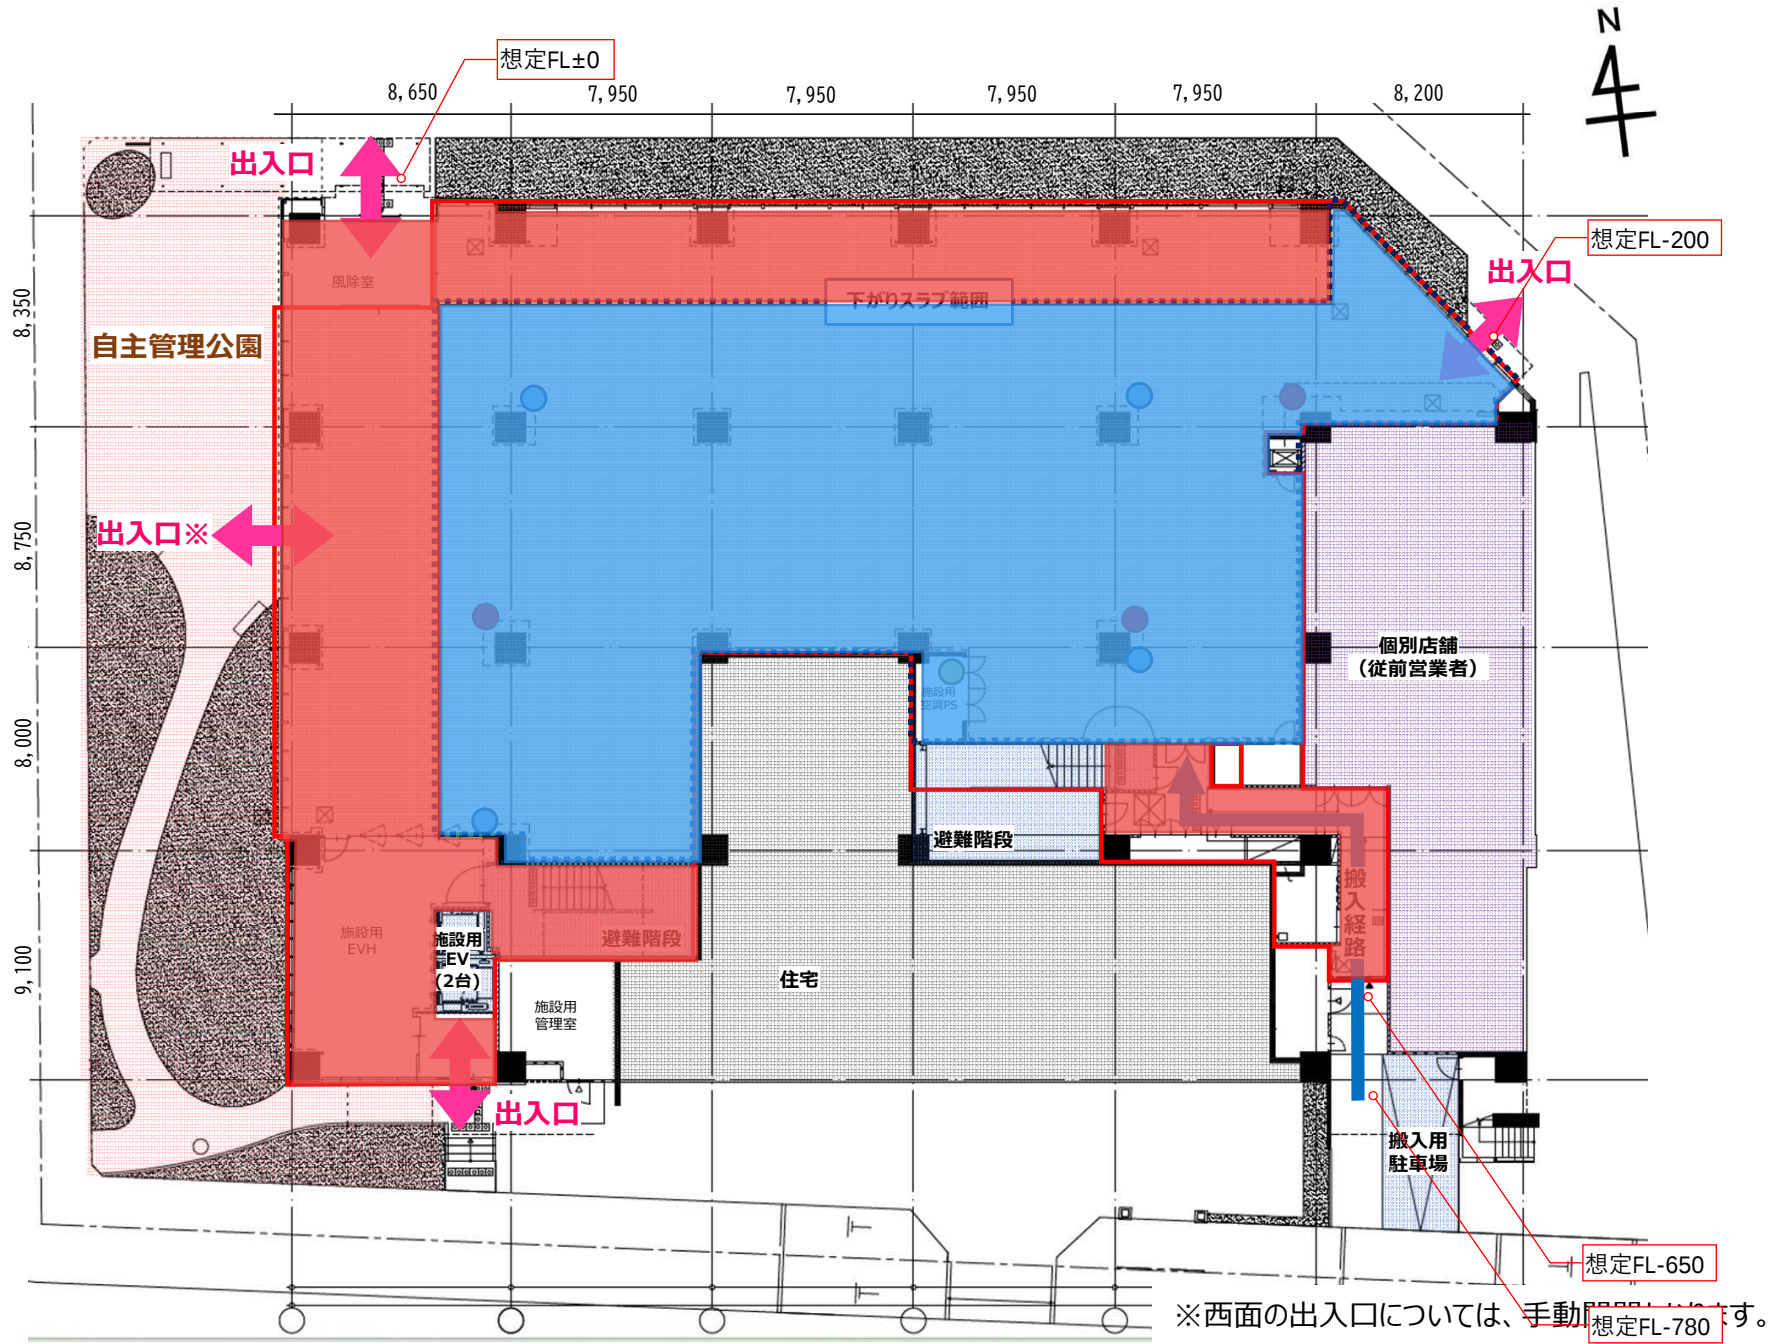


※西面の出入口については、手動開閉機を設けます。

2 階平面図

床下がり（仕上げ厚さ）

■ -20
■ -350

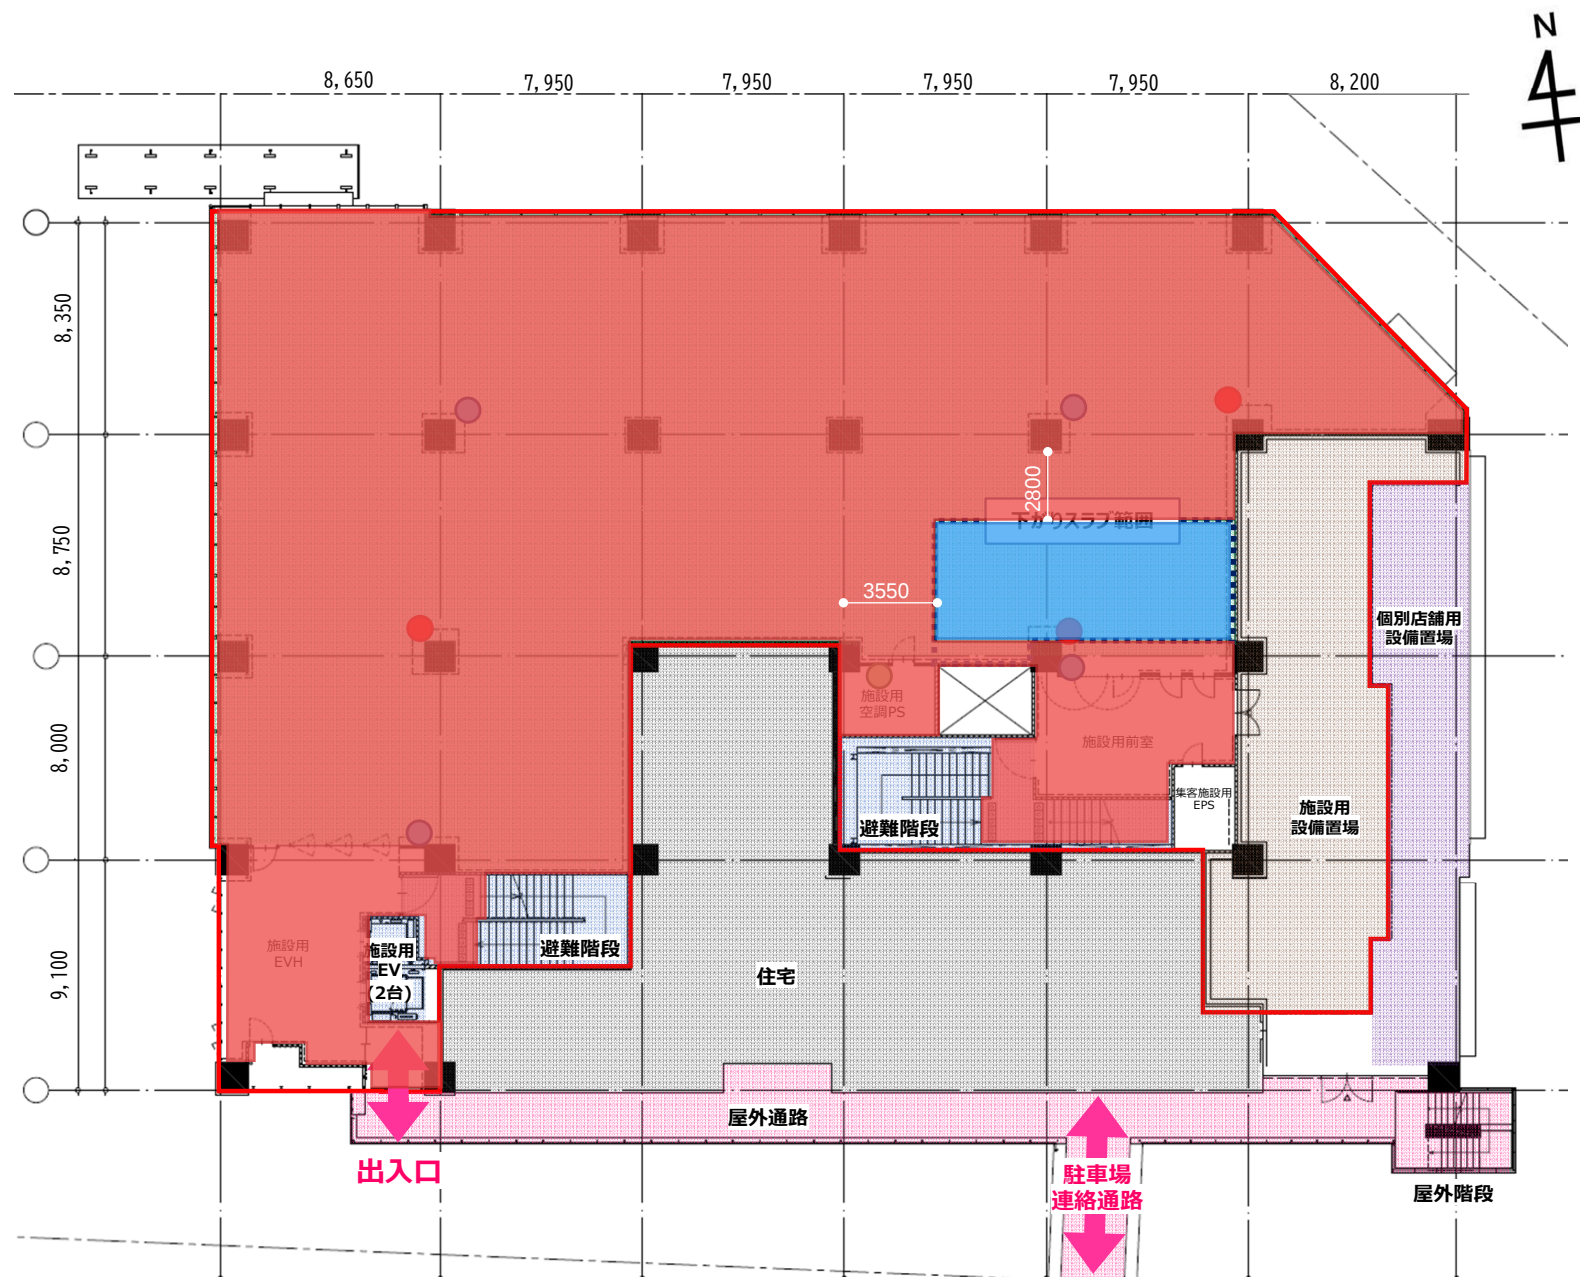

3 階平面図

床下がり（仕上げ厚さ）

■	-20
■	-350

