


◆消防設備配置図

1 階平面図

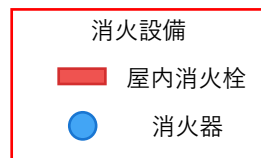

※消火器は粉末消火器10号

※2025/07時点

○地下1階消火設備

消火ポンプ（屋内消火栓用）：φ50×180L/min、7.5kW


付属品：呼水槽、制御盤、防振架台他

補助加圧ポンプ：φ15×20L/min、1.5kW

付属物：制御盤、防振架台他

屋内消火栓:1基

消火器：1本（箕面市専有内の本数）

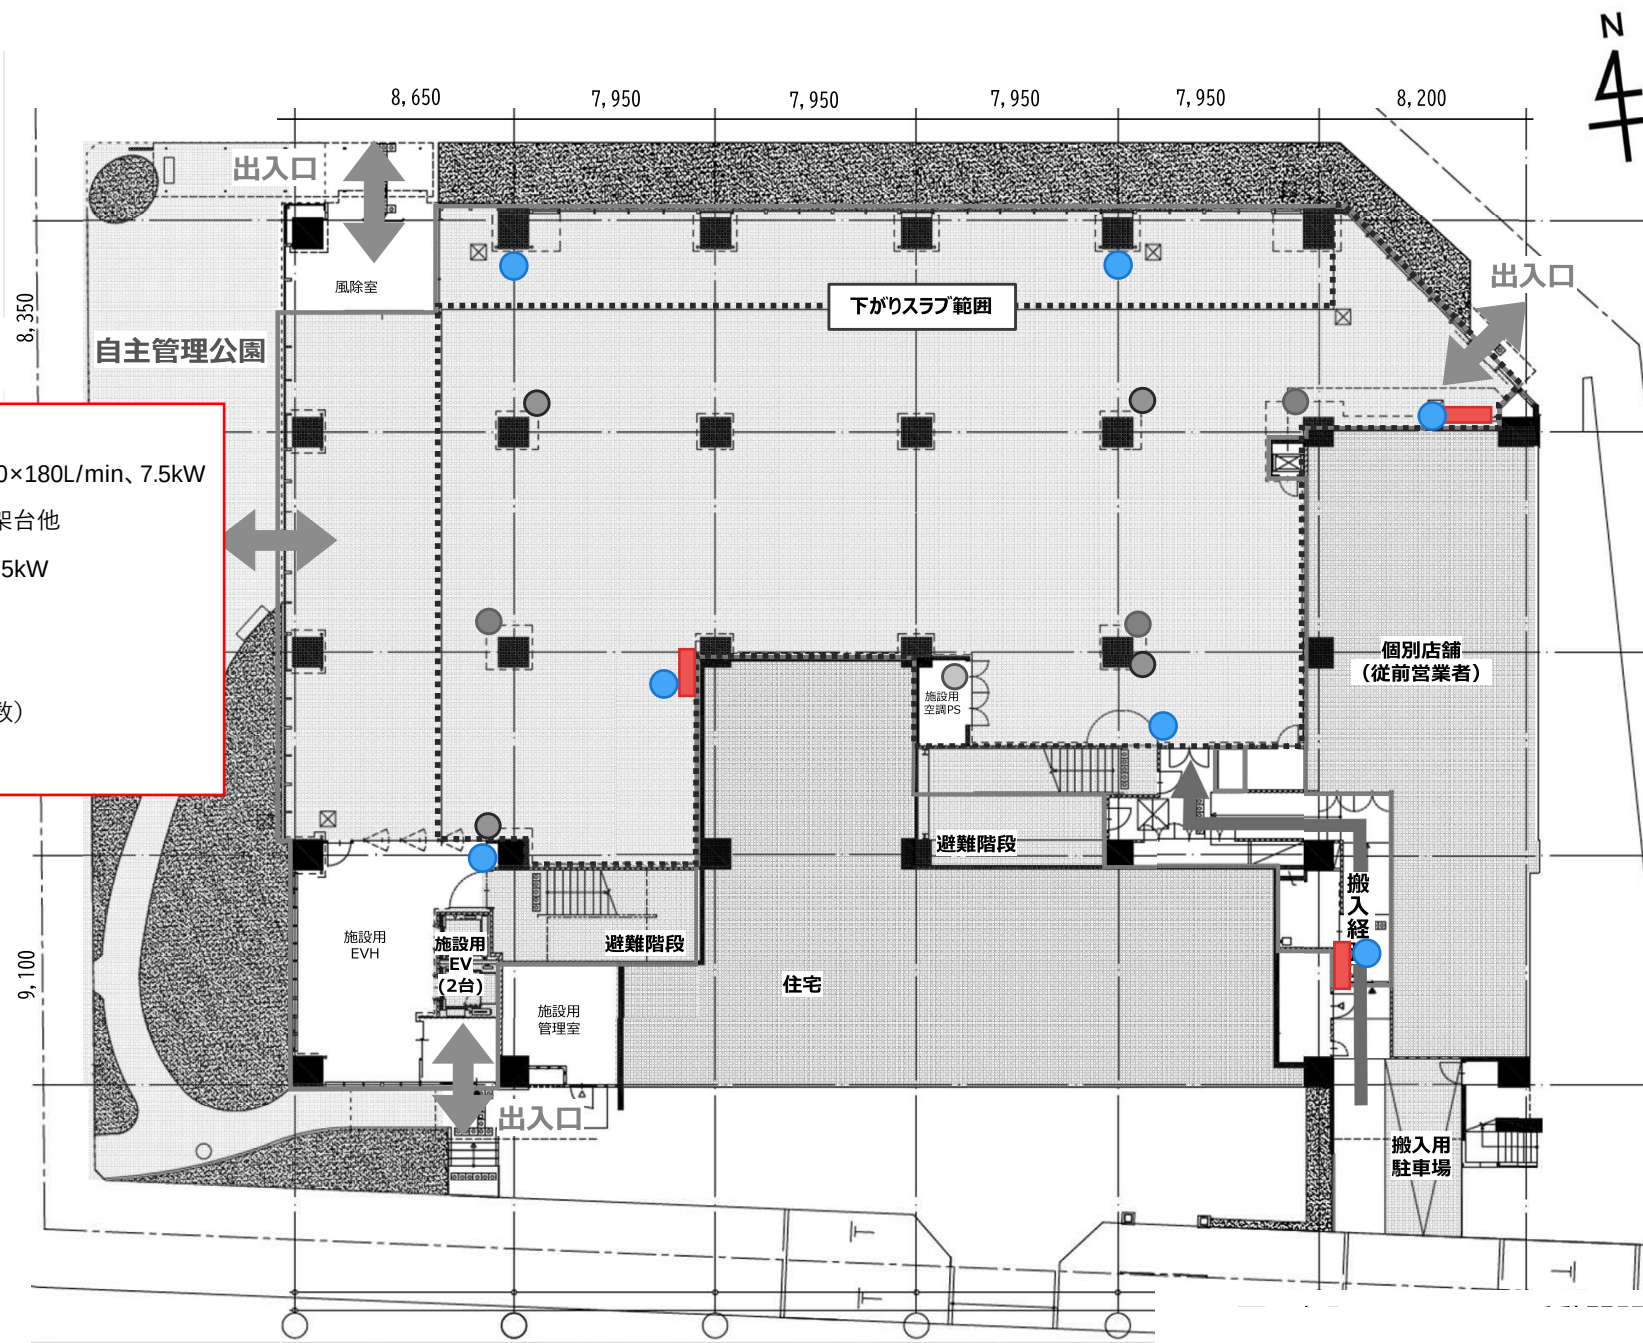


2 階平面図

消火設備

屋内消火栓

消火器

※消火器は粉末消火器10号
※2025/07時点

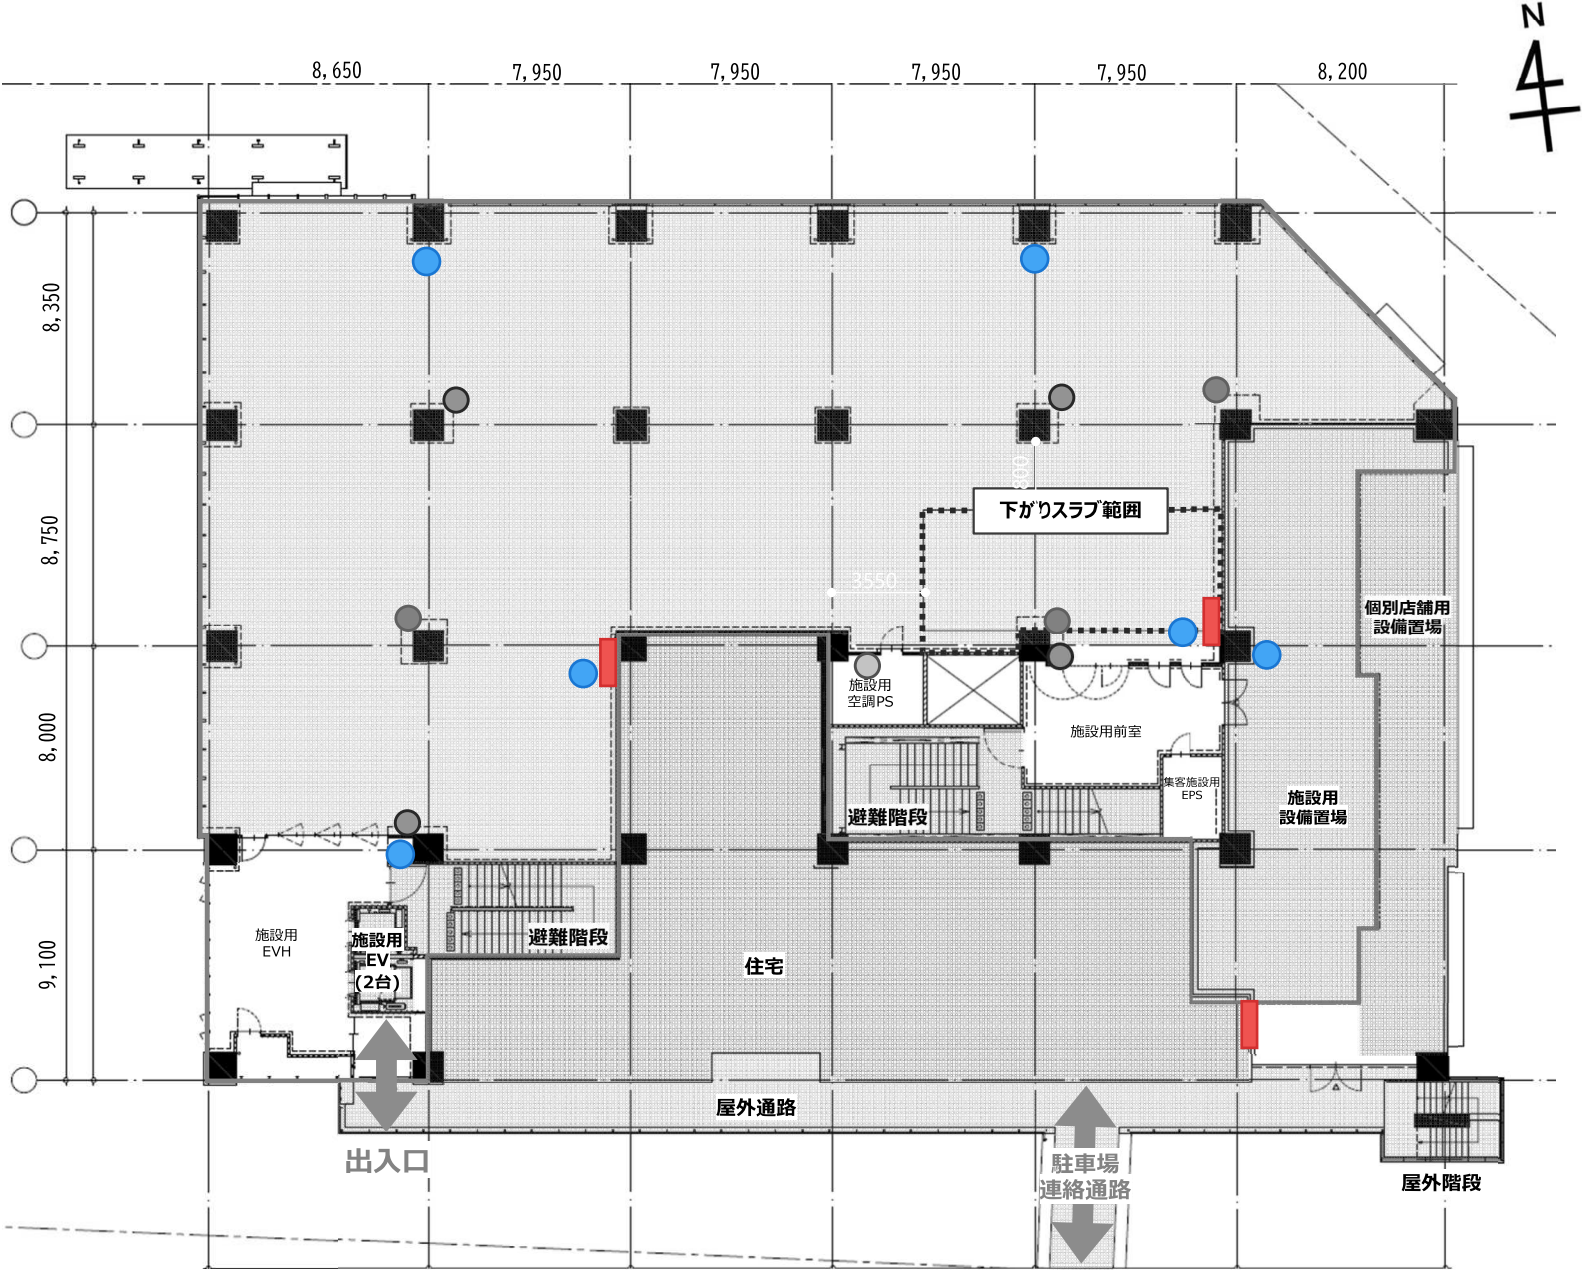

3 階平面図

消火設備

屋内消火栓

消火器

※消火器は粉末消火器10号
※2025/07時点

