
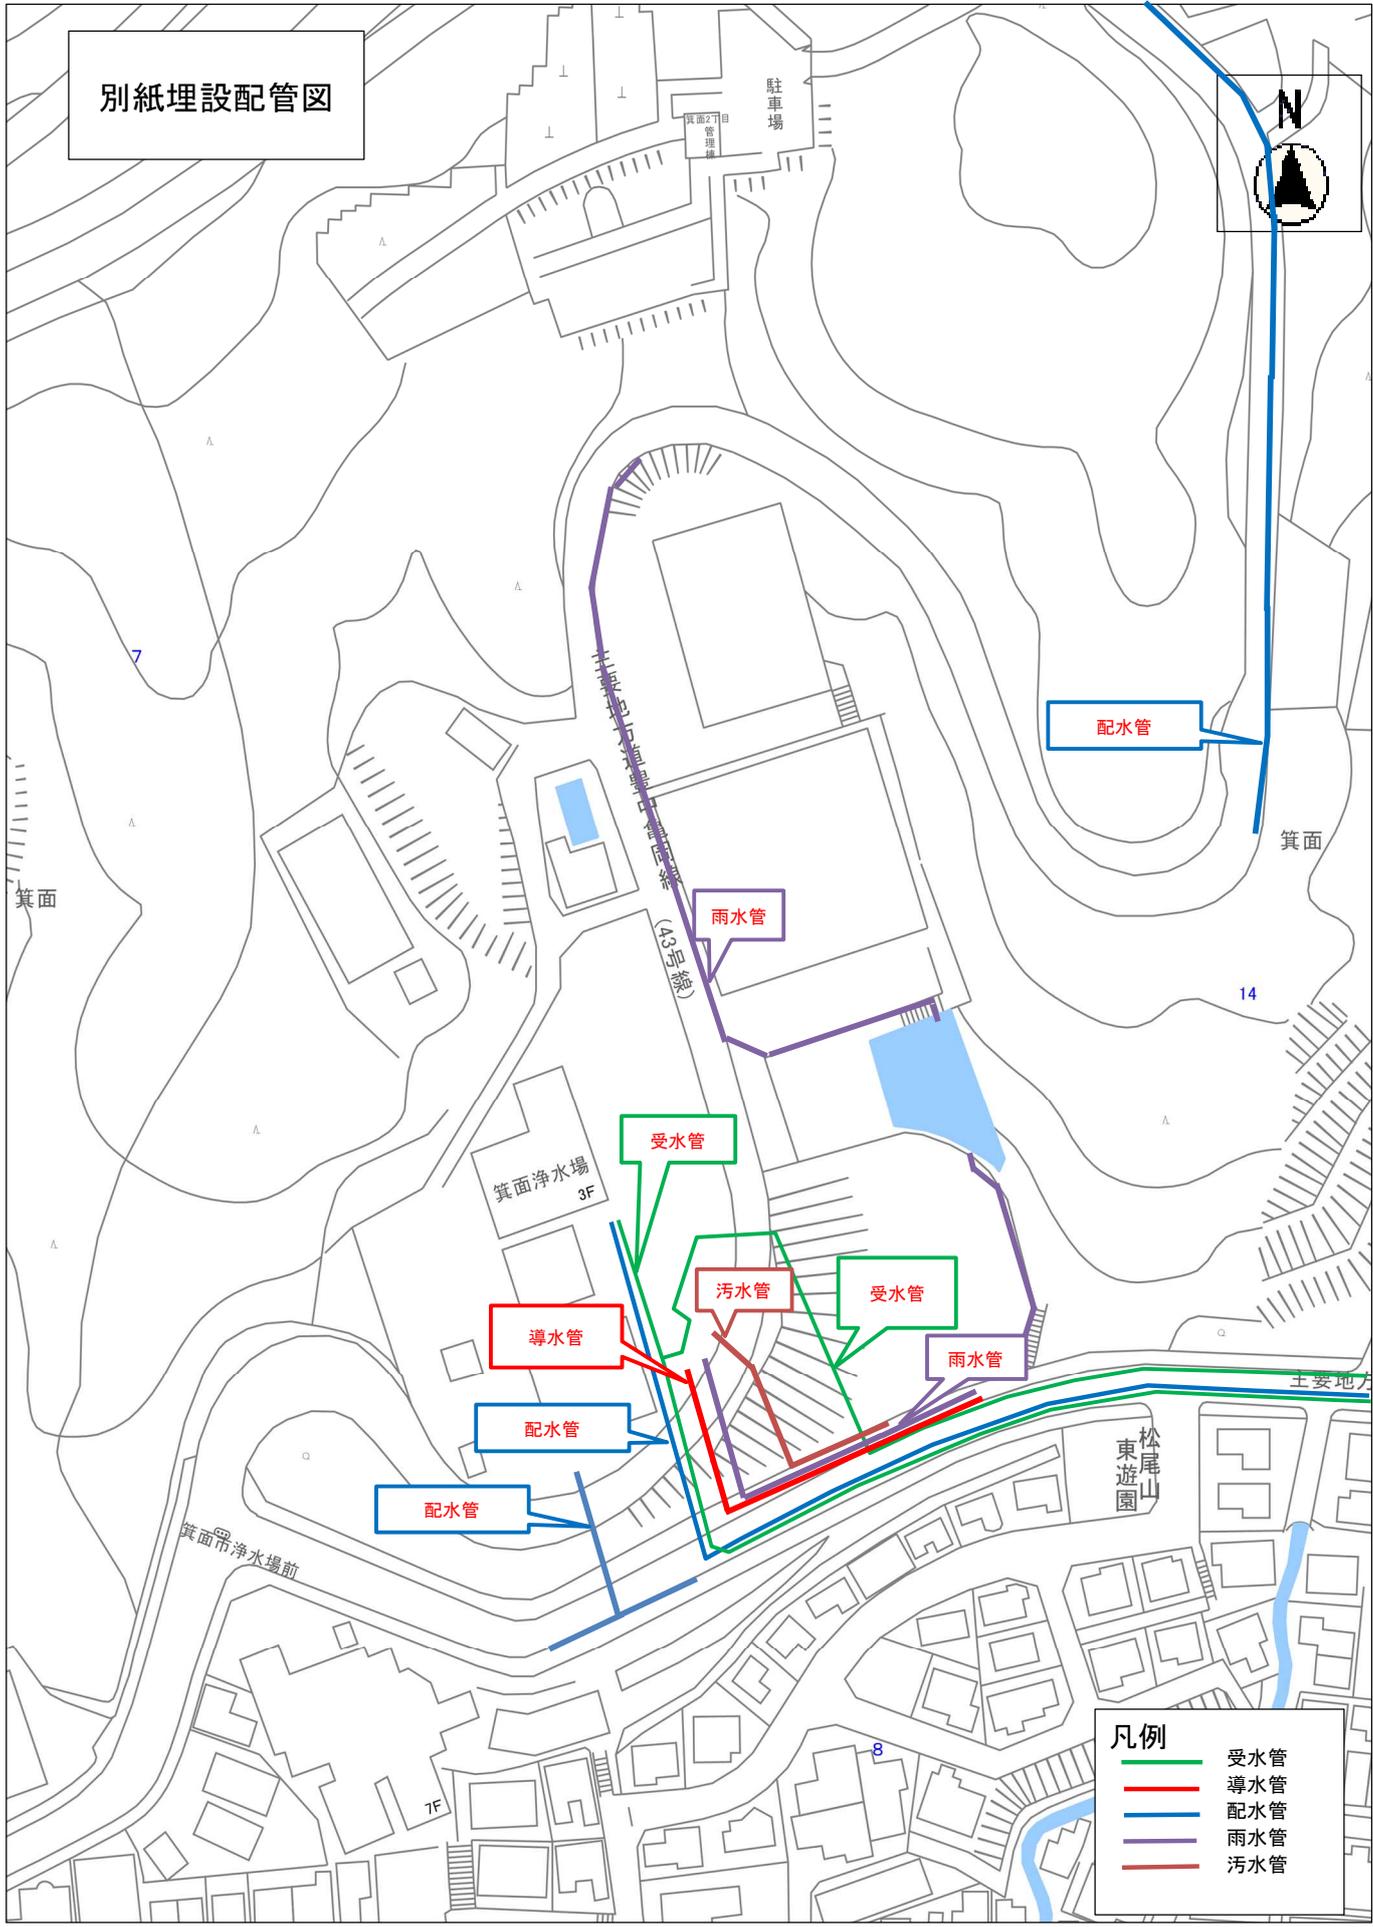


# 別紙埋設配管図

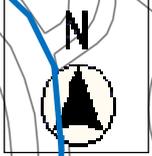

凡例	
	受水管
	導水管
	配水管
	雨水管
	污水管