


箕面市上水道第5次拡張事業変更 施設概要及び給水区域図

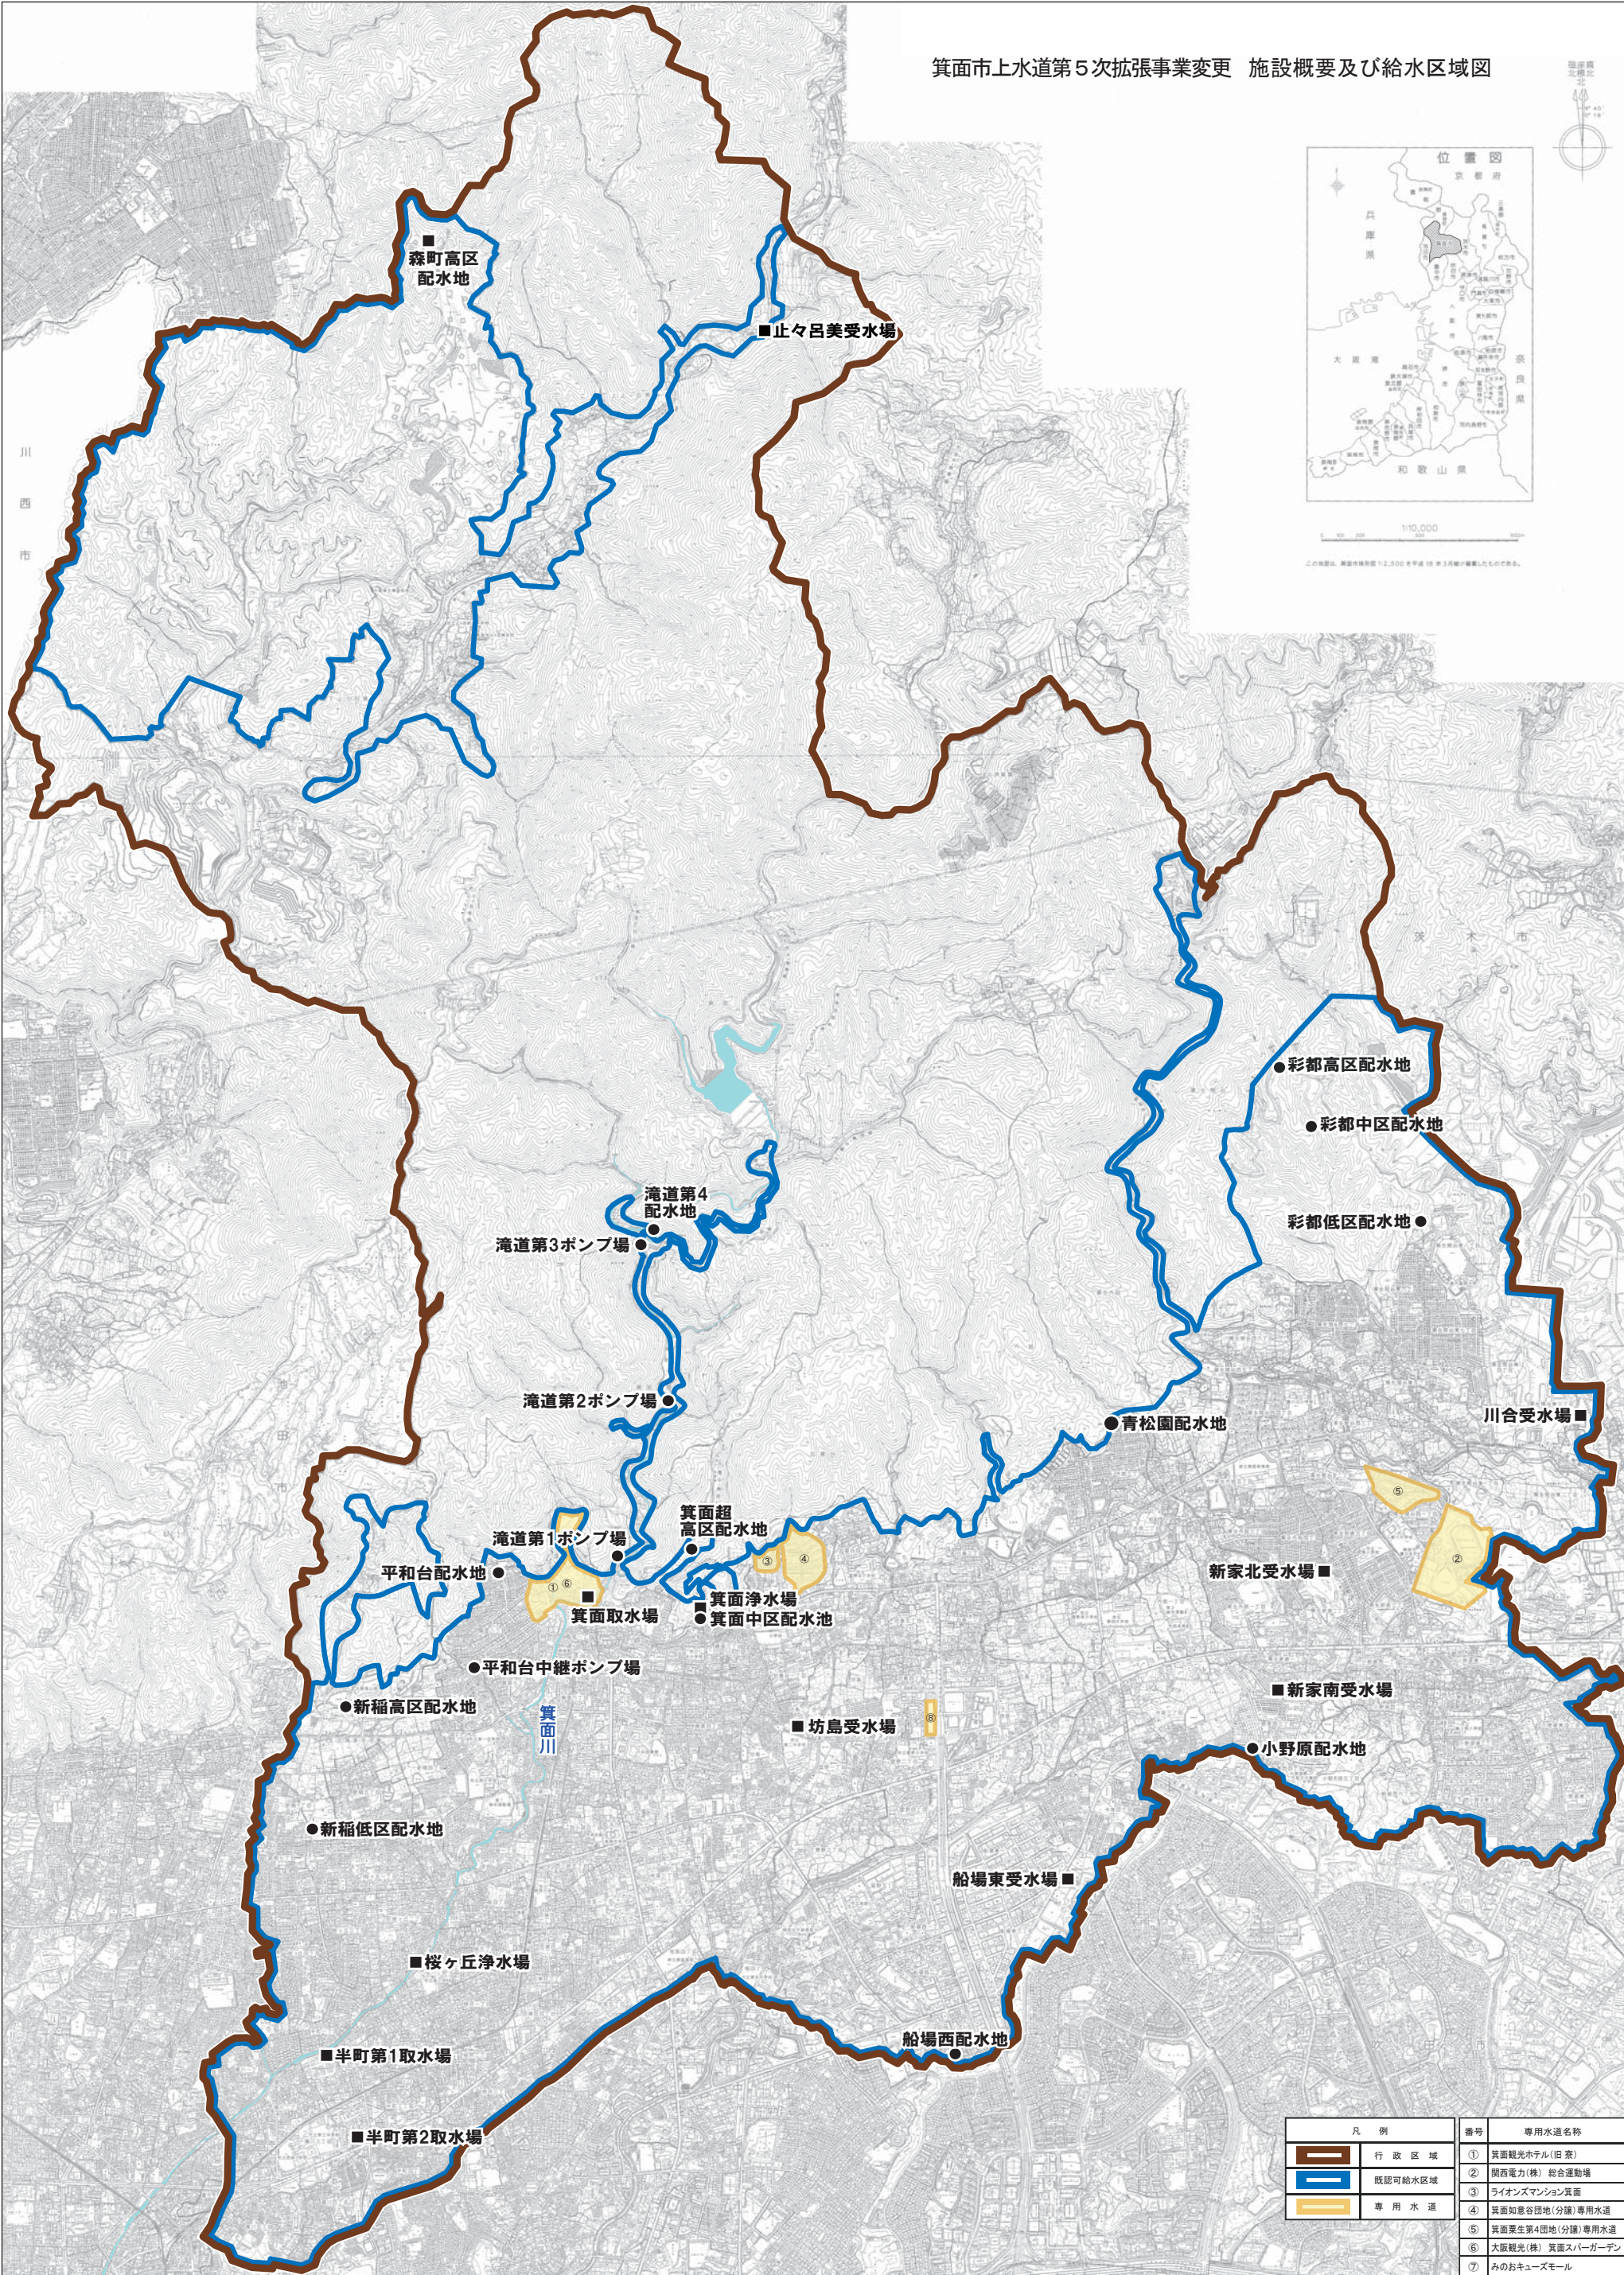

この地図は、測量情報部 1:2,500 を平成 18 年 3 月縮小複製したものである。

凡 例		番号	専用水道名称
	行政区域	①	箕面観光ホテル(旧 寮)
	既認可給水区域	②	関西電力(株) 総合運動場
	専用水道	③	ライオンズマンション箕面
		④	箕面如意谷団地(分譲)専用水道
		⑤	箕面栗生第4団地(分譲)専用水道
		⑥	大阪観光(株) 箕面スパーガーデン
		⑦	みのおキーズモール