



8 安威川流域下水道計画図

| 幹線名         | 排水区域面積        |               | 延長(m)  | 備 考       |
|-------------|---------------|---------------|--------|-----------|
|             | 管 小           | 管 大           |        |           |
| 茨木吹田幹線(一)   | φ 2,000       | □ 8,400×320   | 5,240  | 合流管       |
| 山 田 幹 線     | φ 1,000       | □ 3,000×110   | 2,480  | 合流管       |
| 岸 部 幹 線     | φ 800         | □ 6,600×330   | 3,910  | 合流管、汚水排水管 |
| 茨木真面幹線(一)   | φ 1,000       | □ 3,600       | 6,480  | 分枝管、合流管   |
| 千 里 幹 線     | φ 1,600       | □ 3,750×460   | 1,850  | 合流管、汚水排水管 |
| 摂津高槻汚水幹線    | φ 700         | □ 1,100×110   | 4,710  | 分枝管       |
| 摂津高槻雨水幹線    | φ 1,500       | □ 4,950       | 4,380  | 分枝管       |
| 茨木真面汚水幹線    | φ 700         | □ 1,500×1,500 | 5,420  | 分枝管       |
| 茨木真面雨水幹線    | φ 1,750       | □ 8,000×450   | 3,940  | 分枝管       |
| 茨木摂津合流幹線    | φ 2,000×2,700 | □ 4,100×380   | 1,380  | 合流管       |
| 茨木吹田幹線(二)   | φ 1,600       | φ 1,600       | 8,820  | 分枝管       |
| 茨木吹田幹線(二)   | φ 1,600       | φ 1,600       | 2,880  | 分枝管       |
| 千 里 山 田 幹 線 | φ 1,500       | φ 1,000       | 3,270  | 分枝管       |
| 計           |               |               | 54,480 |           |

| 市町村名 | 排水区域面積 (ha) |
|------|-------------|
|      | 排水区域面積 (ha) |
| 茨木市  | 2,221       |
| 高槻市  | 462         |
| 茨木市  | 4,136       |
| 真面市  | 725         |
| 摂津市  | 1,261       |
| 豊中市  | 12          |
| 計    | 8,753       |

排水区域面積

下水管渠概要

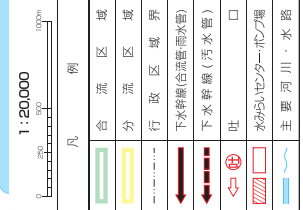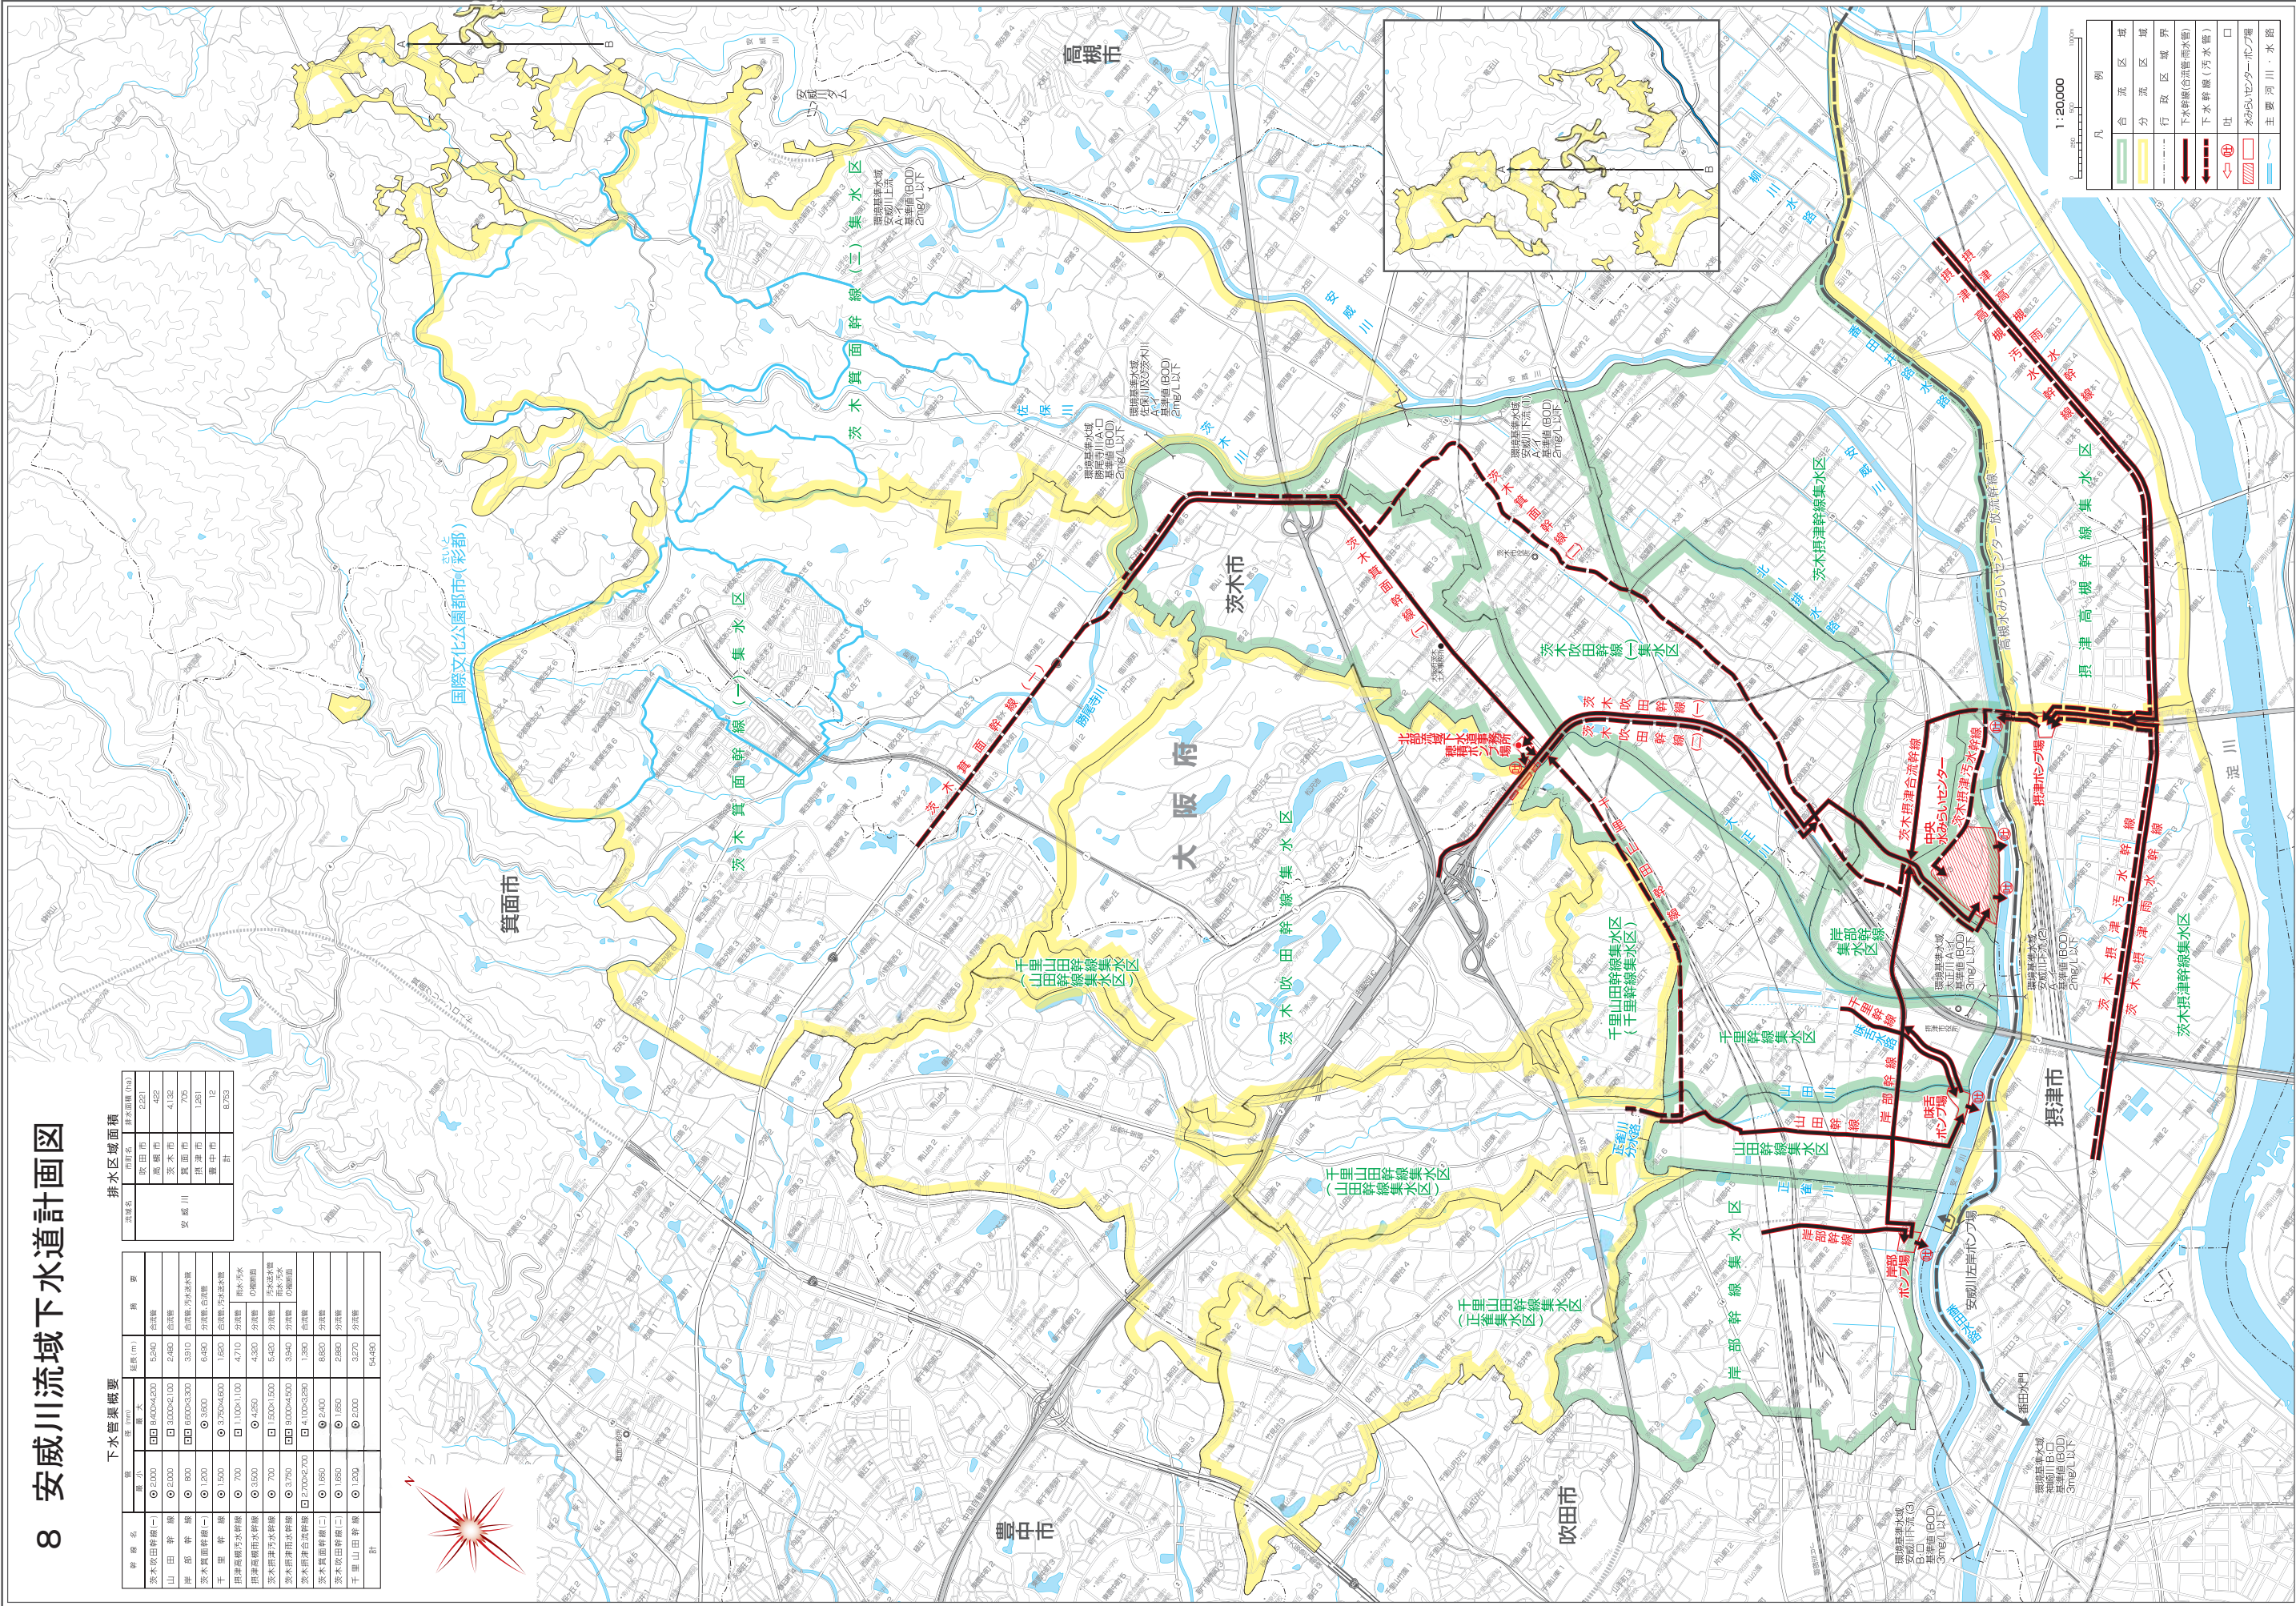

大阪府北部流域下水道事務所