



【平面レイアウト（シェルター一部連続化）】

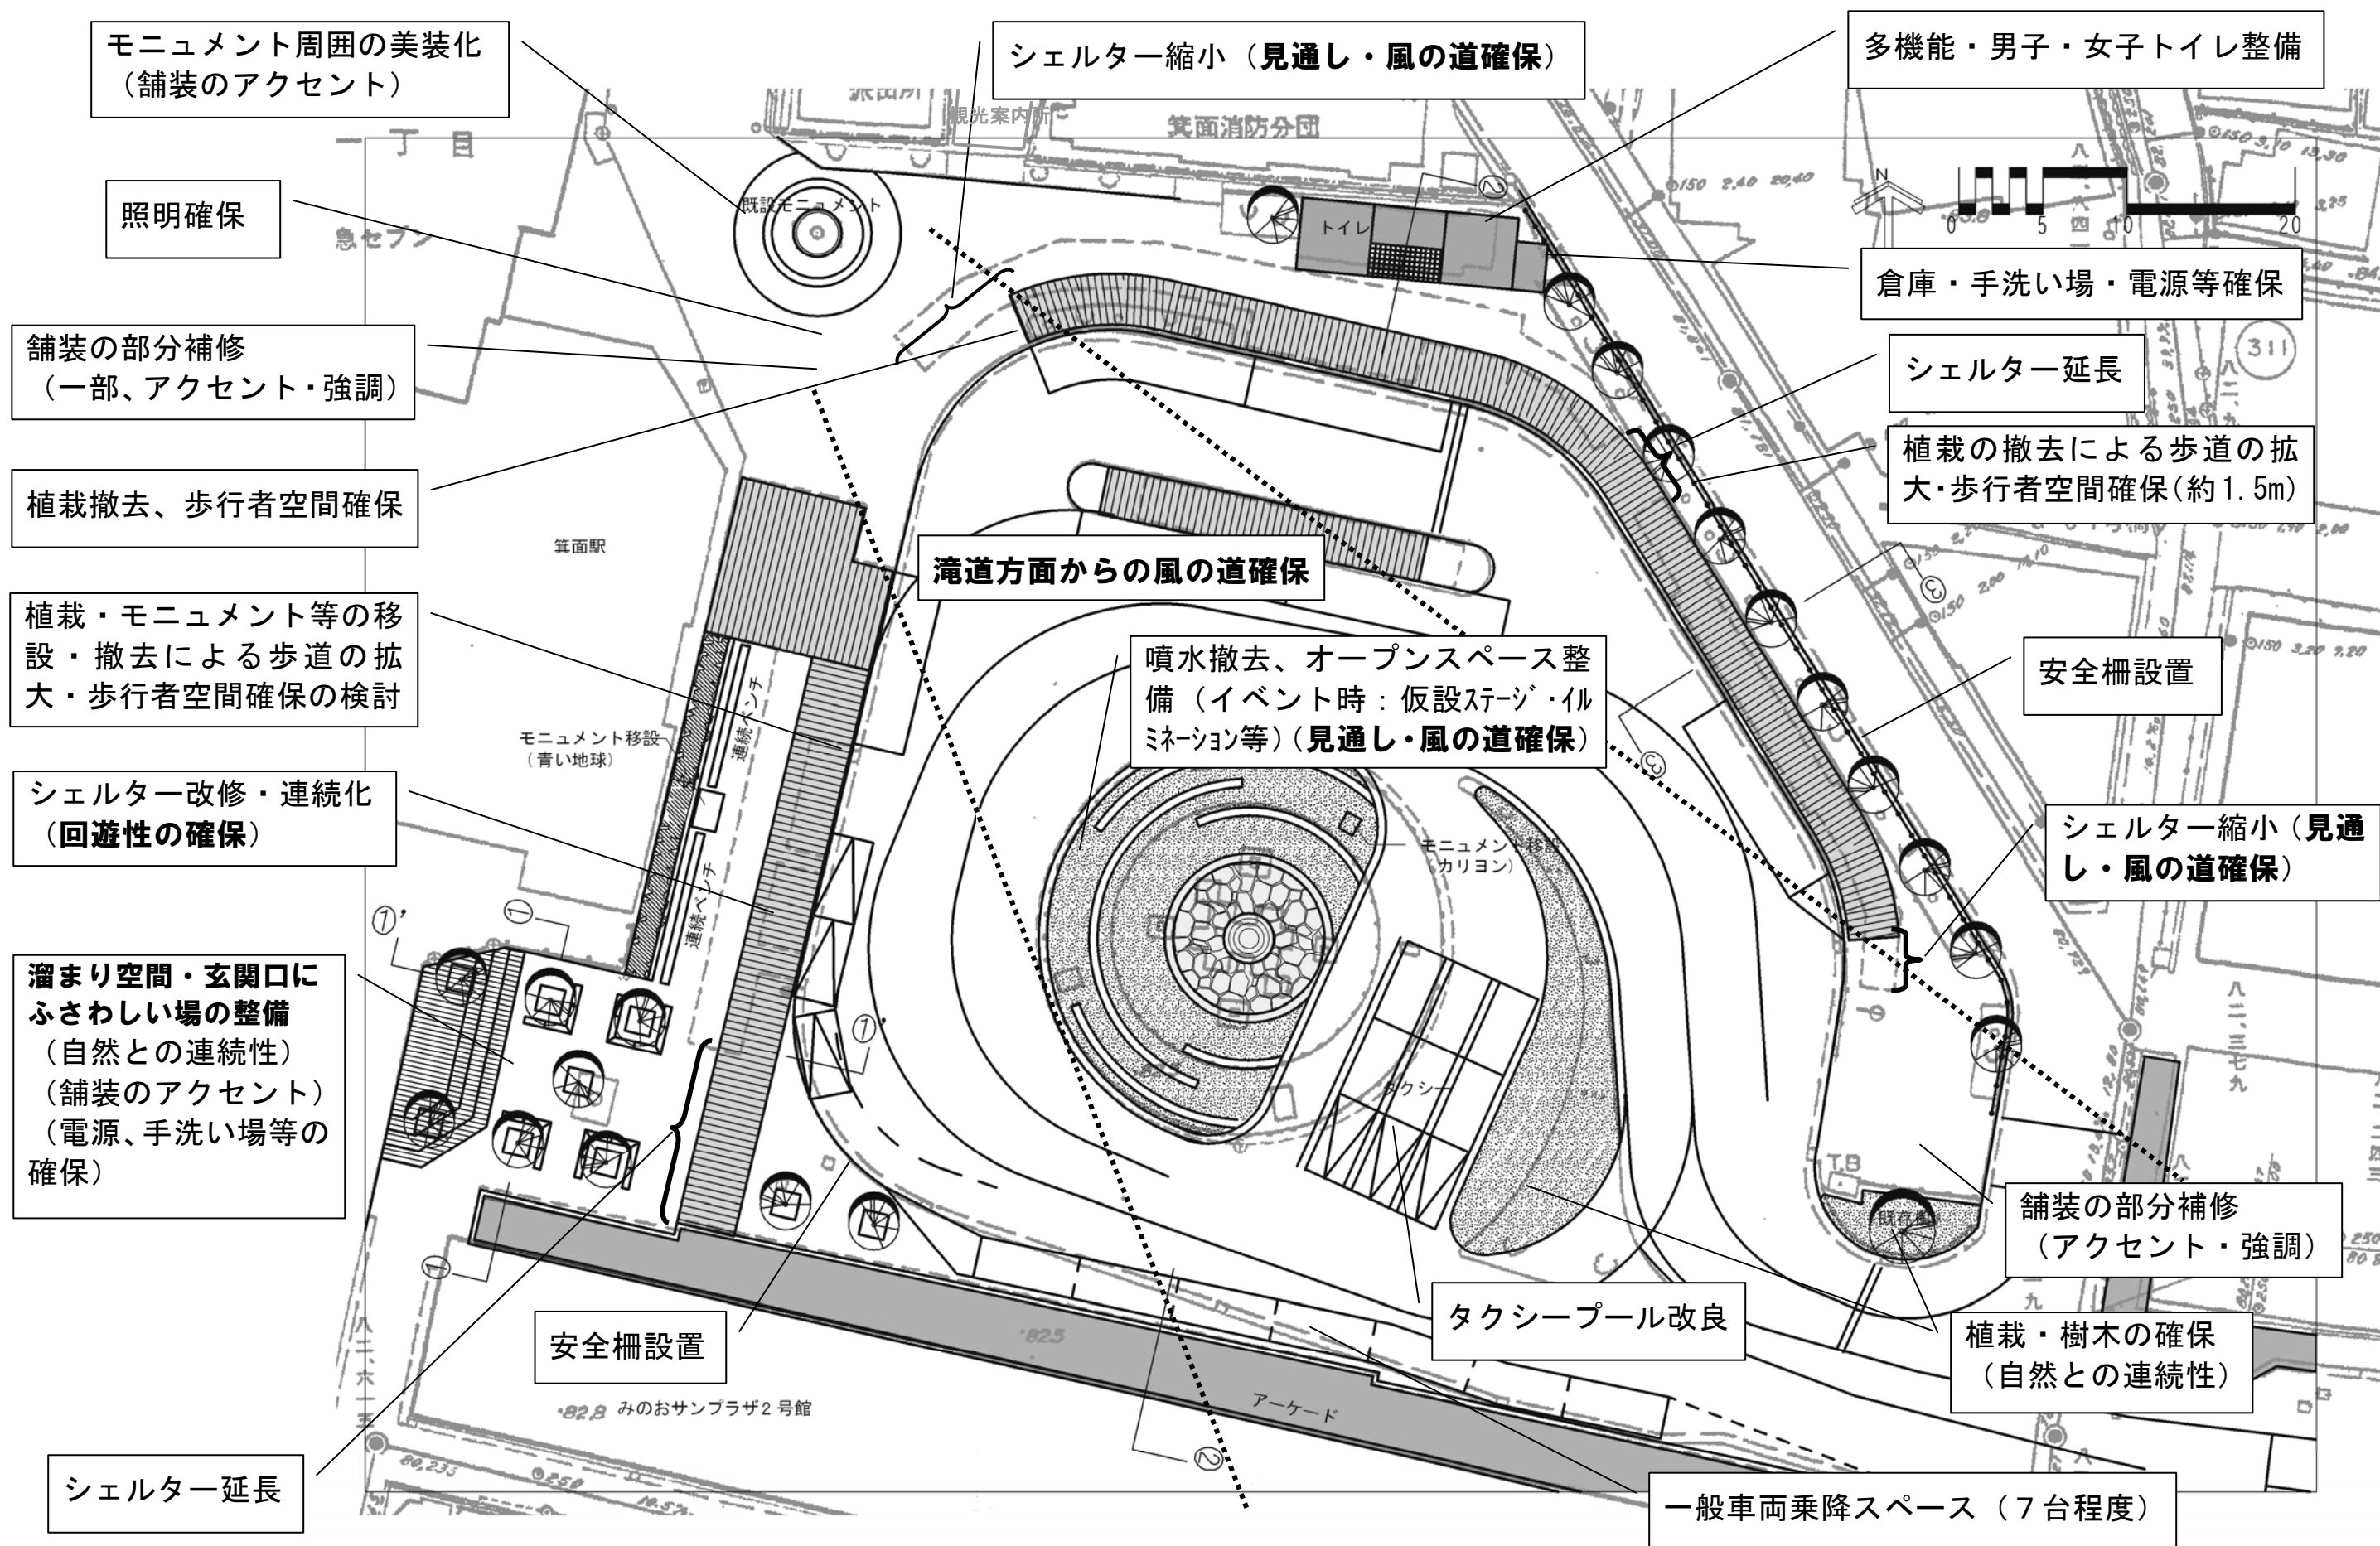


【広場及び街路の整備計画】

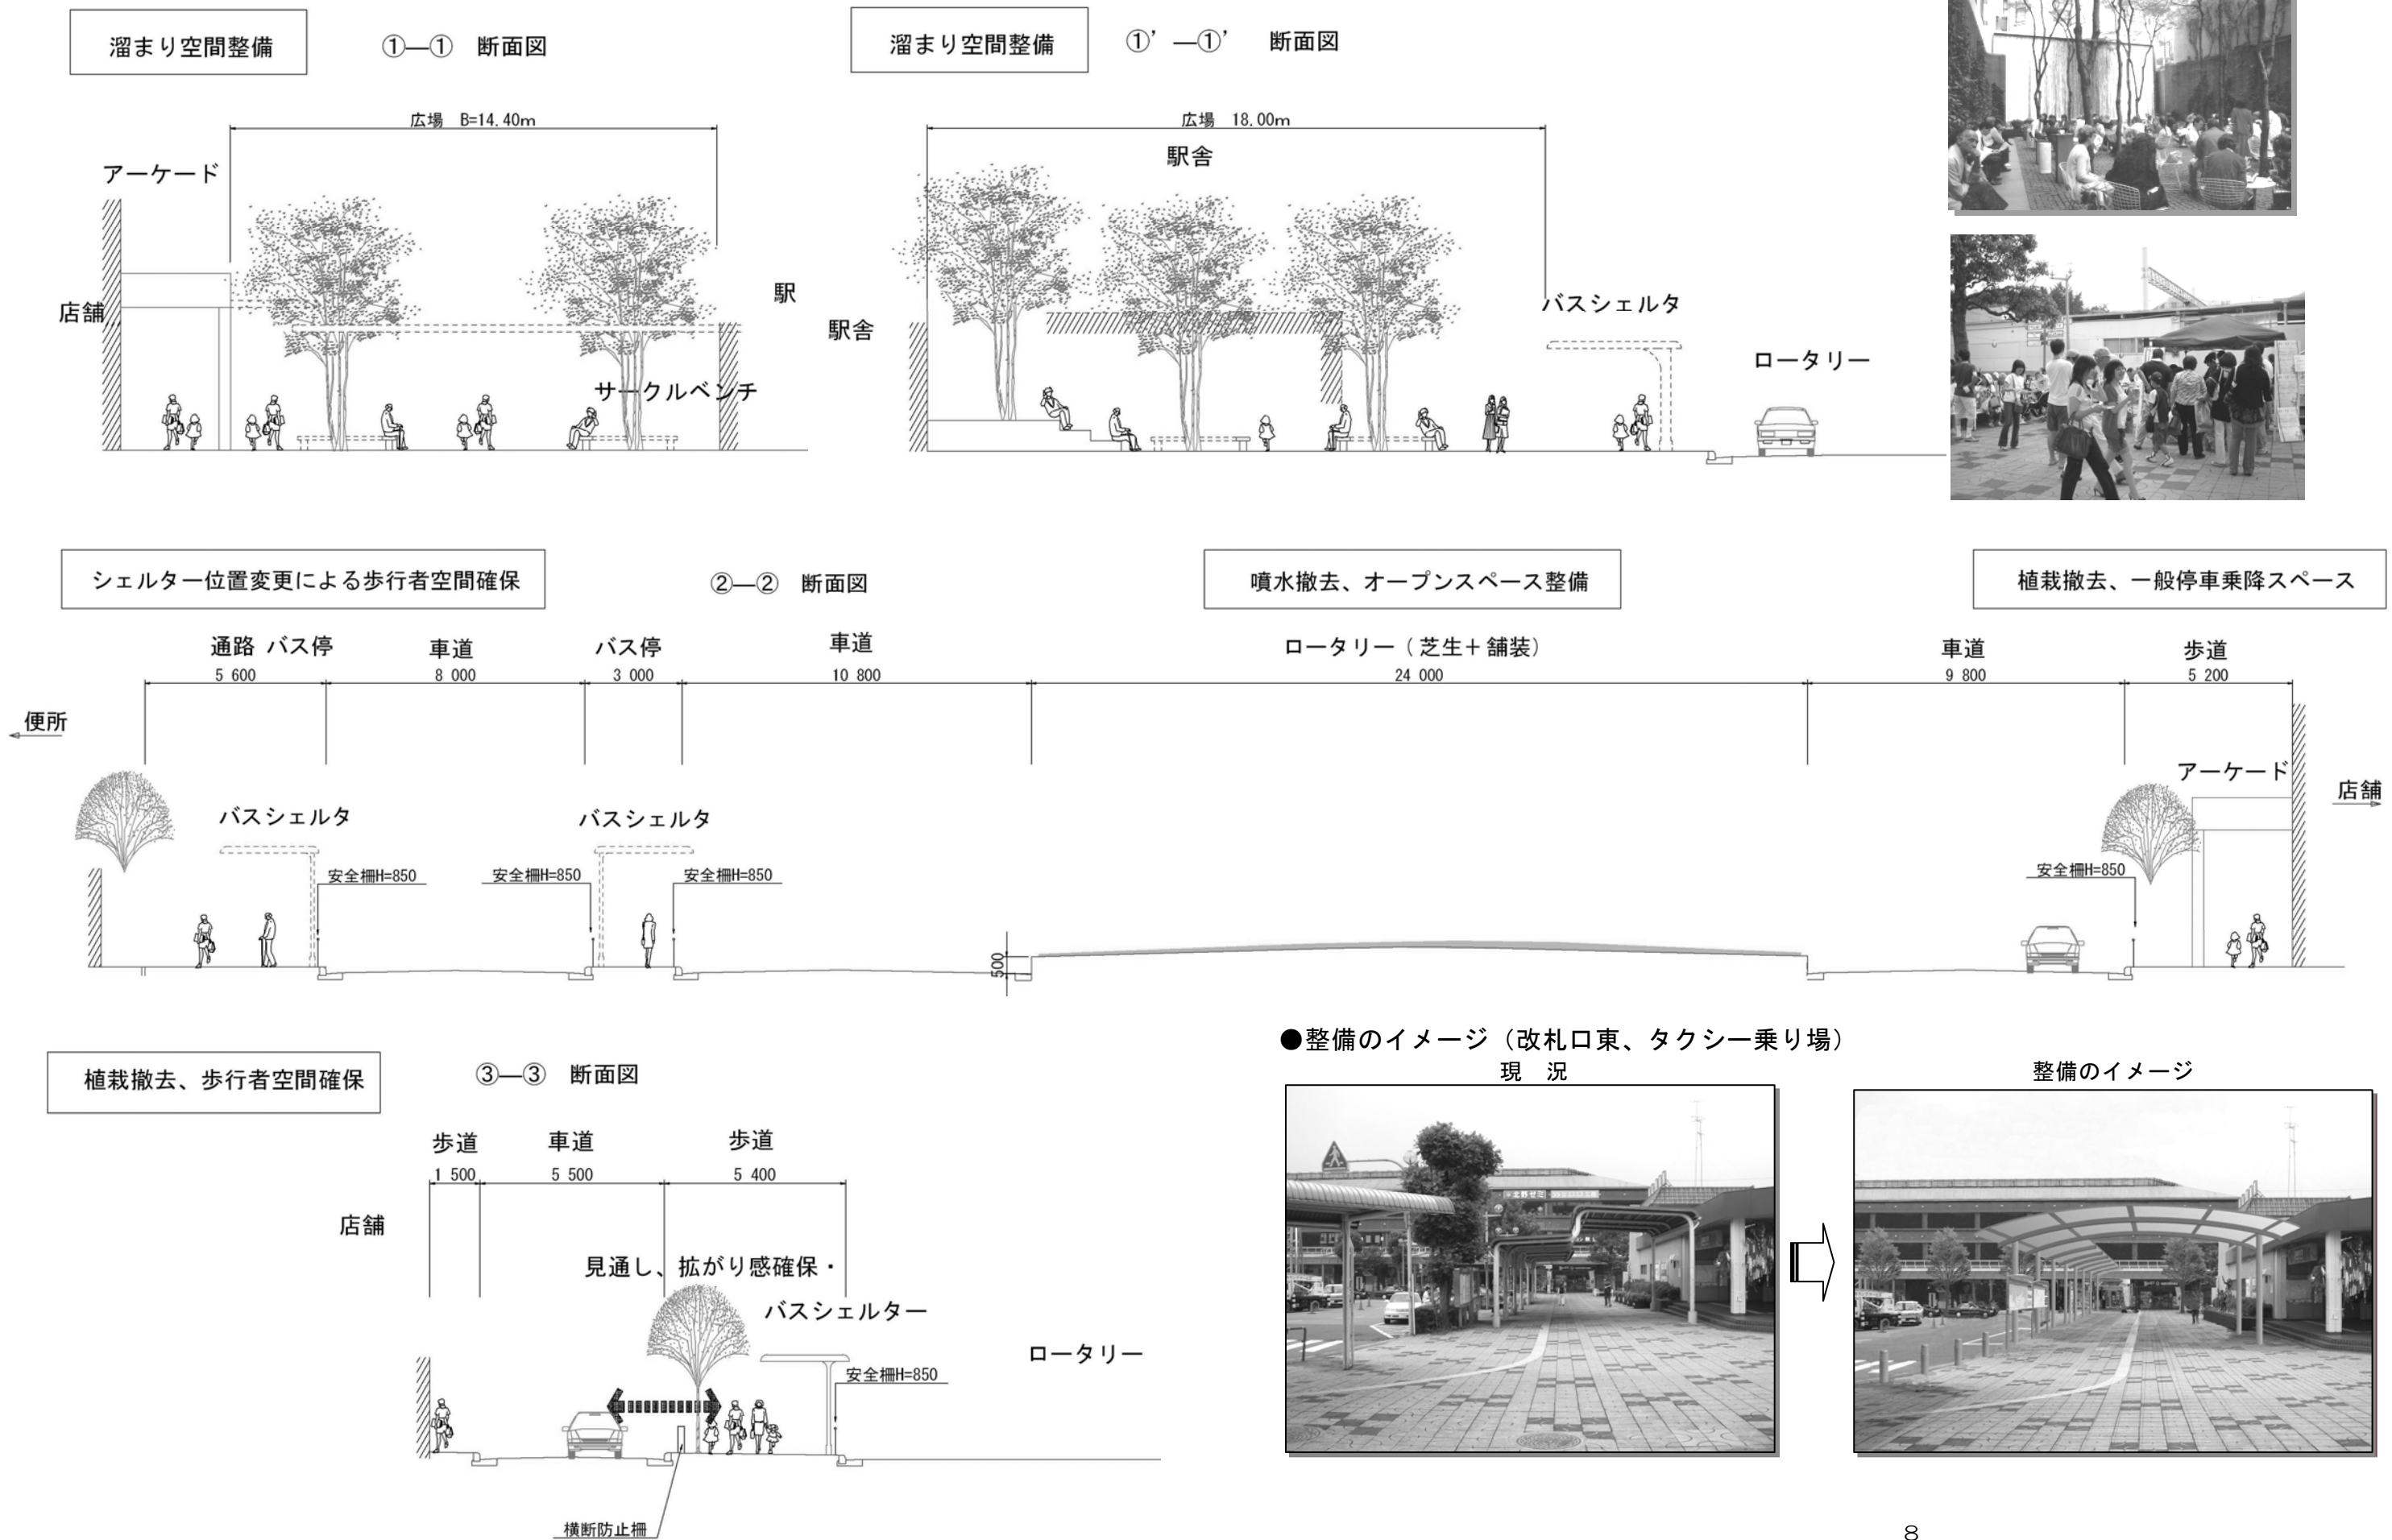


【アーケードの整備計画】

- 整備方針
1. アーケードの壁面を美装化する。
 2. アーケード高が低く、北側通りにある部分にトップライトを設置する。
 3. 本通り入口をエントランス空間として修景する。

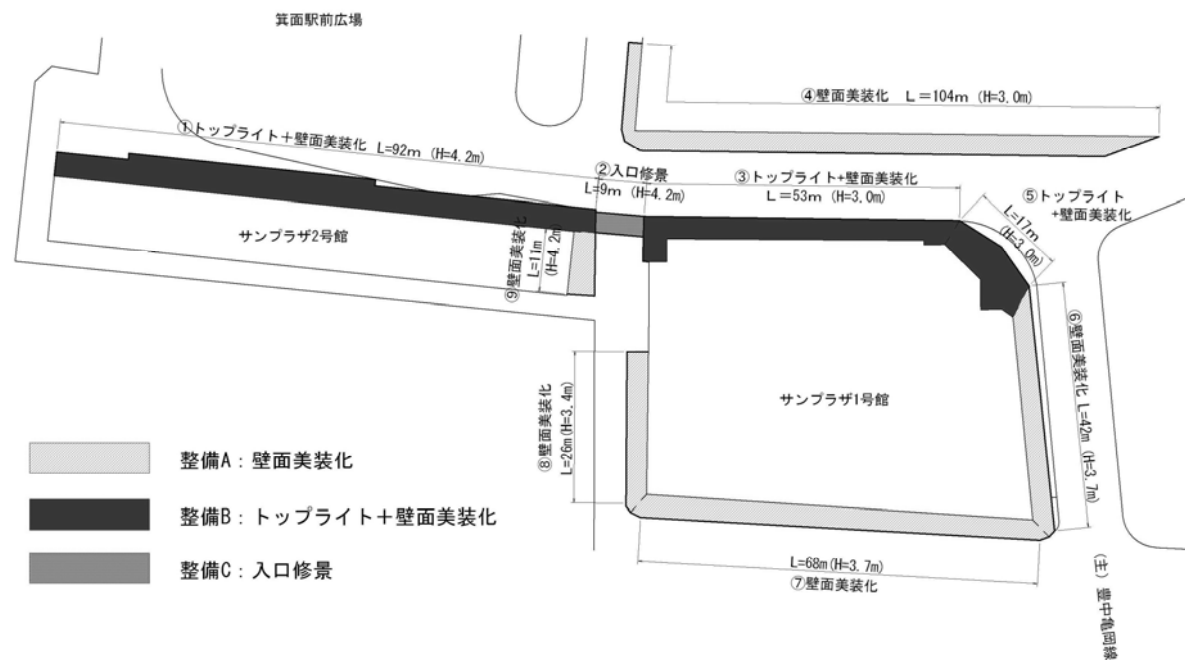


	整備A	整備B	整備C	備 考
	壁面美装化	トップライト+壁面美装化	入口修景	
①		92m		H=4.2m
②			9m	H=4.2m
③		53m		H=3.0m (北側)
④	104m			H=3.0m
⑤		17m		H=3.0m
⑥	42m			H=3.7m
⑦	68m			H=3.7m
⑧	26m			H=3.4m
⑨	11m			H=4.2m
合計	251m	162m	9m	

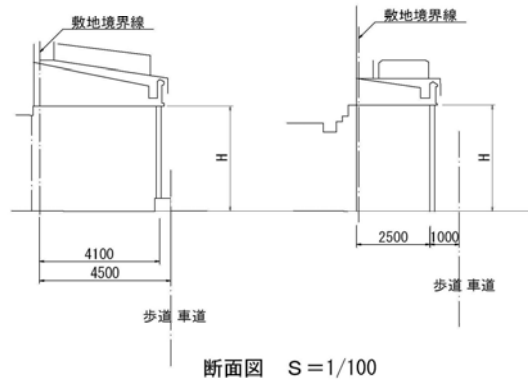

【アーケード整備イメージ（通路部）】



【アーケード通路部の整備計画】

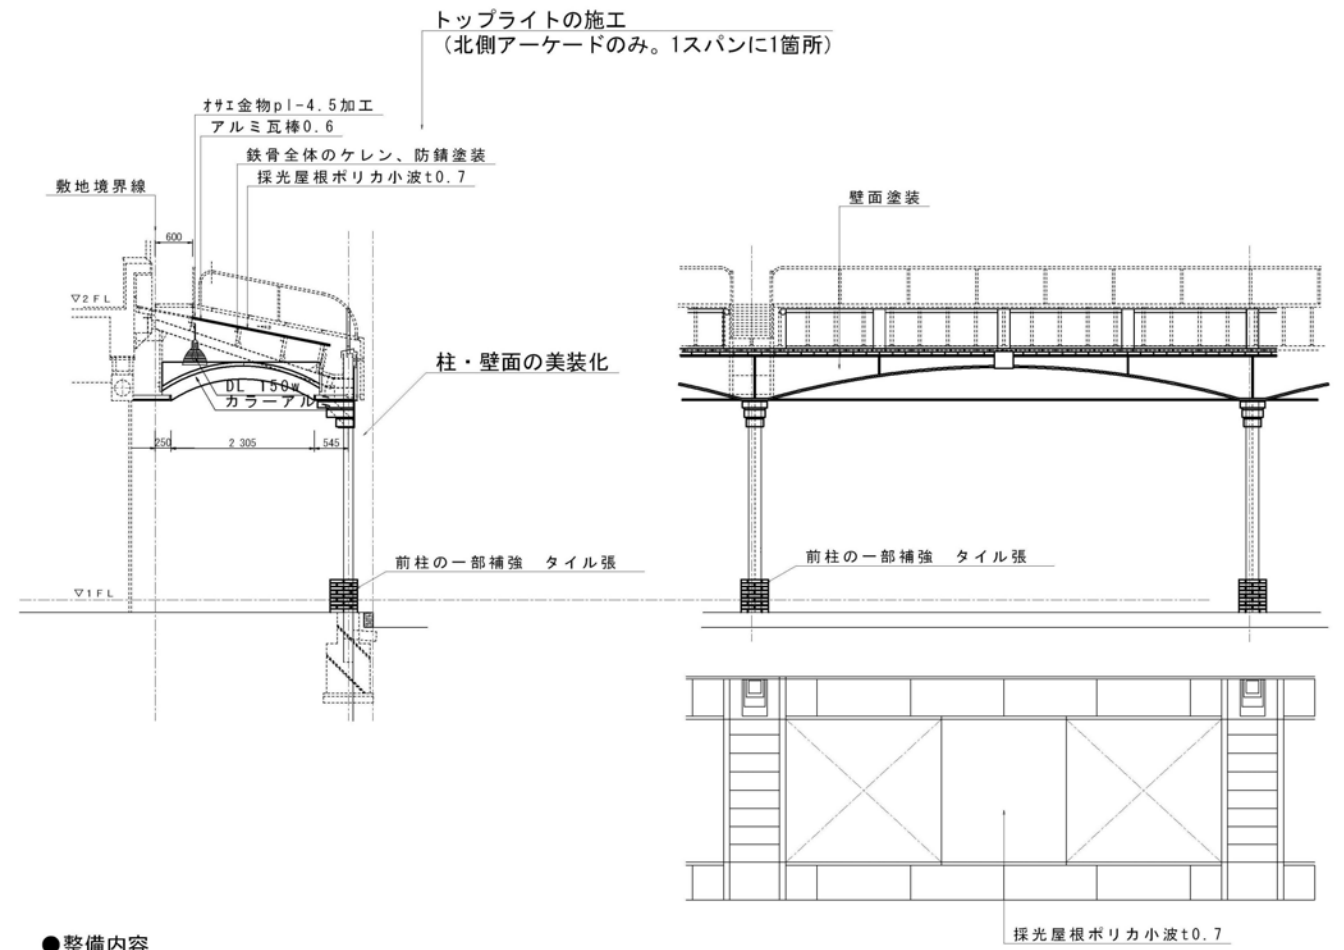

●整備内容

1. トップライトの改良は、現状の構造に対して荷重付加がかからない構造とする。
2. 柱壁面については、基本的には塗装で対応する。ただし一部（根本部分等）はタイル張も検討する。

【アーケード整備イメージ（みのおサンブラザ1号館・2号館間）】



【案内・誘導サインの整備イメージ】

