


電線類地中化及び滝道の舗装について

位置図

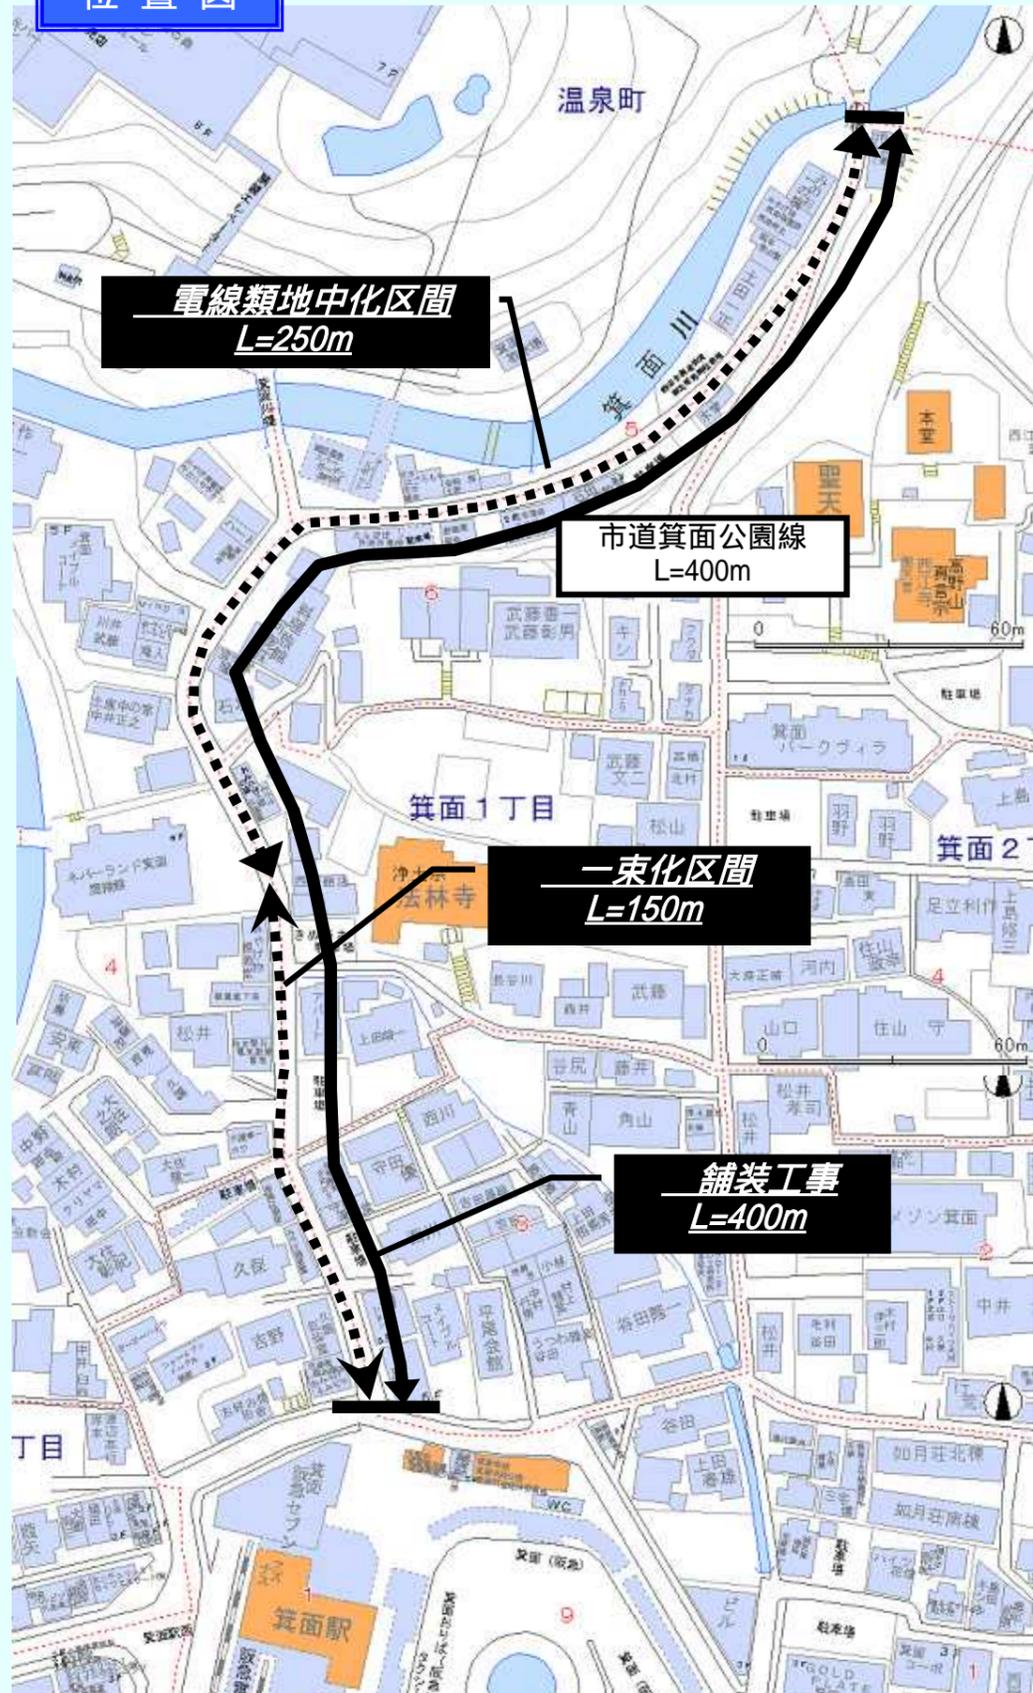


注) 電線類地中化と一束化の区間延長については、今後の検討により変更することがあります。

電線類地中化区間

整備イメージ




工事イメージ

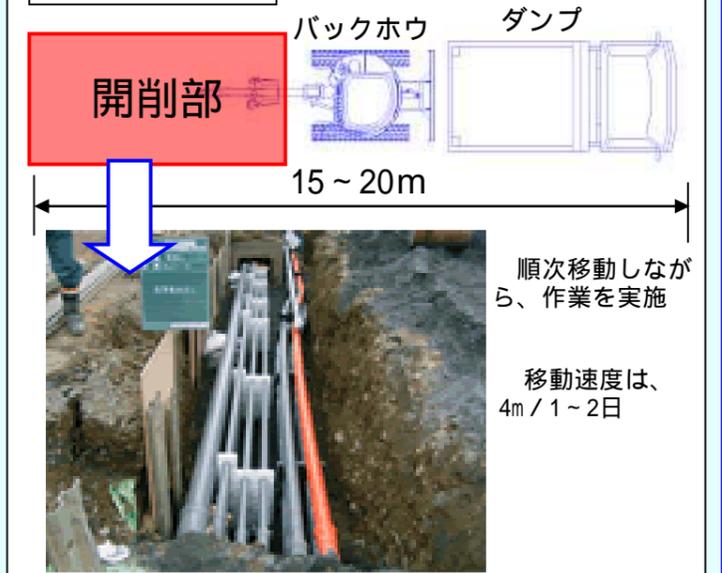

一束化区間

整備イメージ

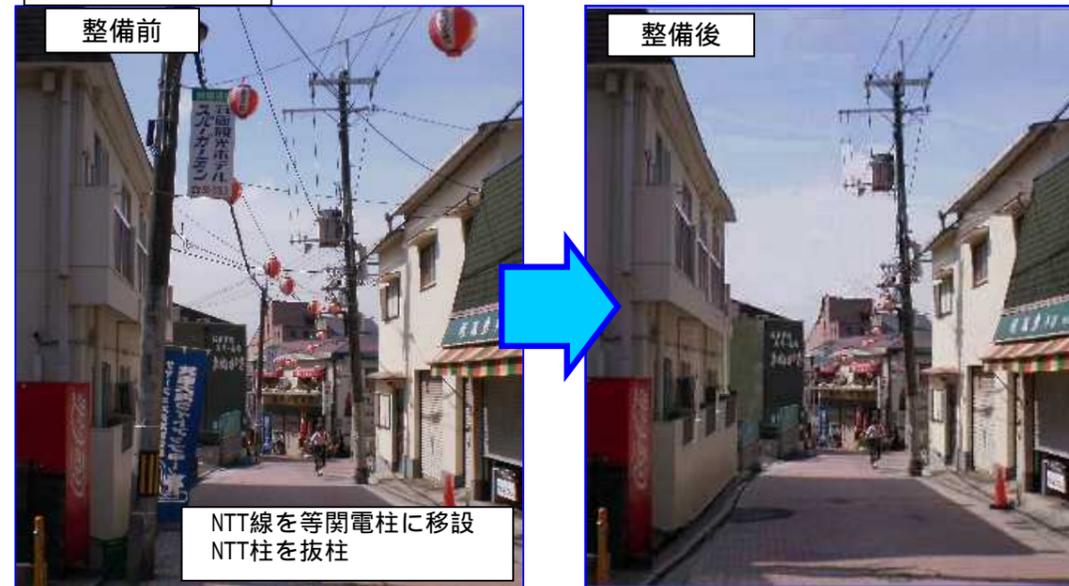

工事イメージ




舗装工事

整備イメージ



整備イメージ

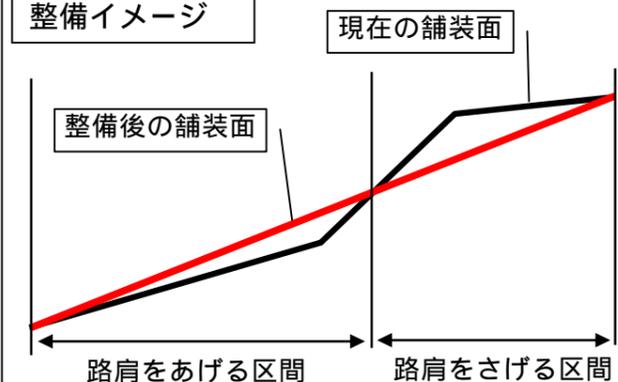

沿道の方と調整し、可能な限りうねりを解消 (Adjust with the road side and eliminate ripples as much as possible)

舗装材料については、水溜り・轍ができない材料を検討中 (Regarding paving materials, we are considering materials that do not cause water accumulation or ruts)