

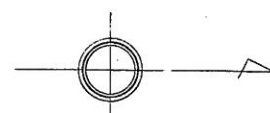
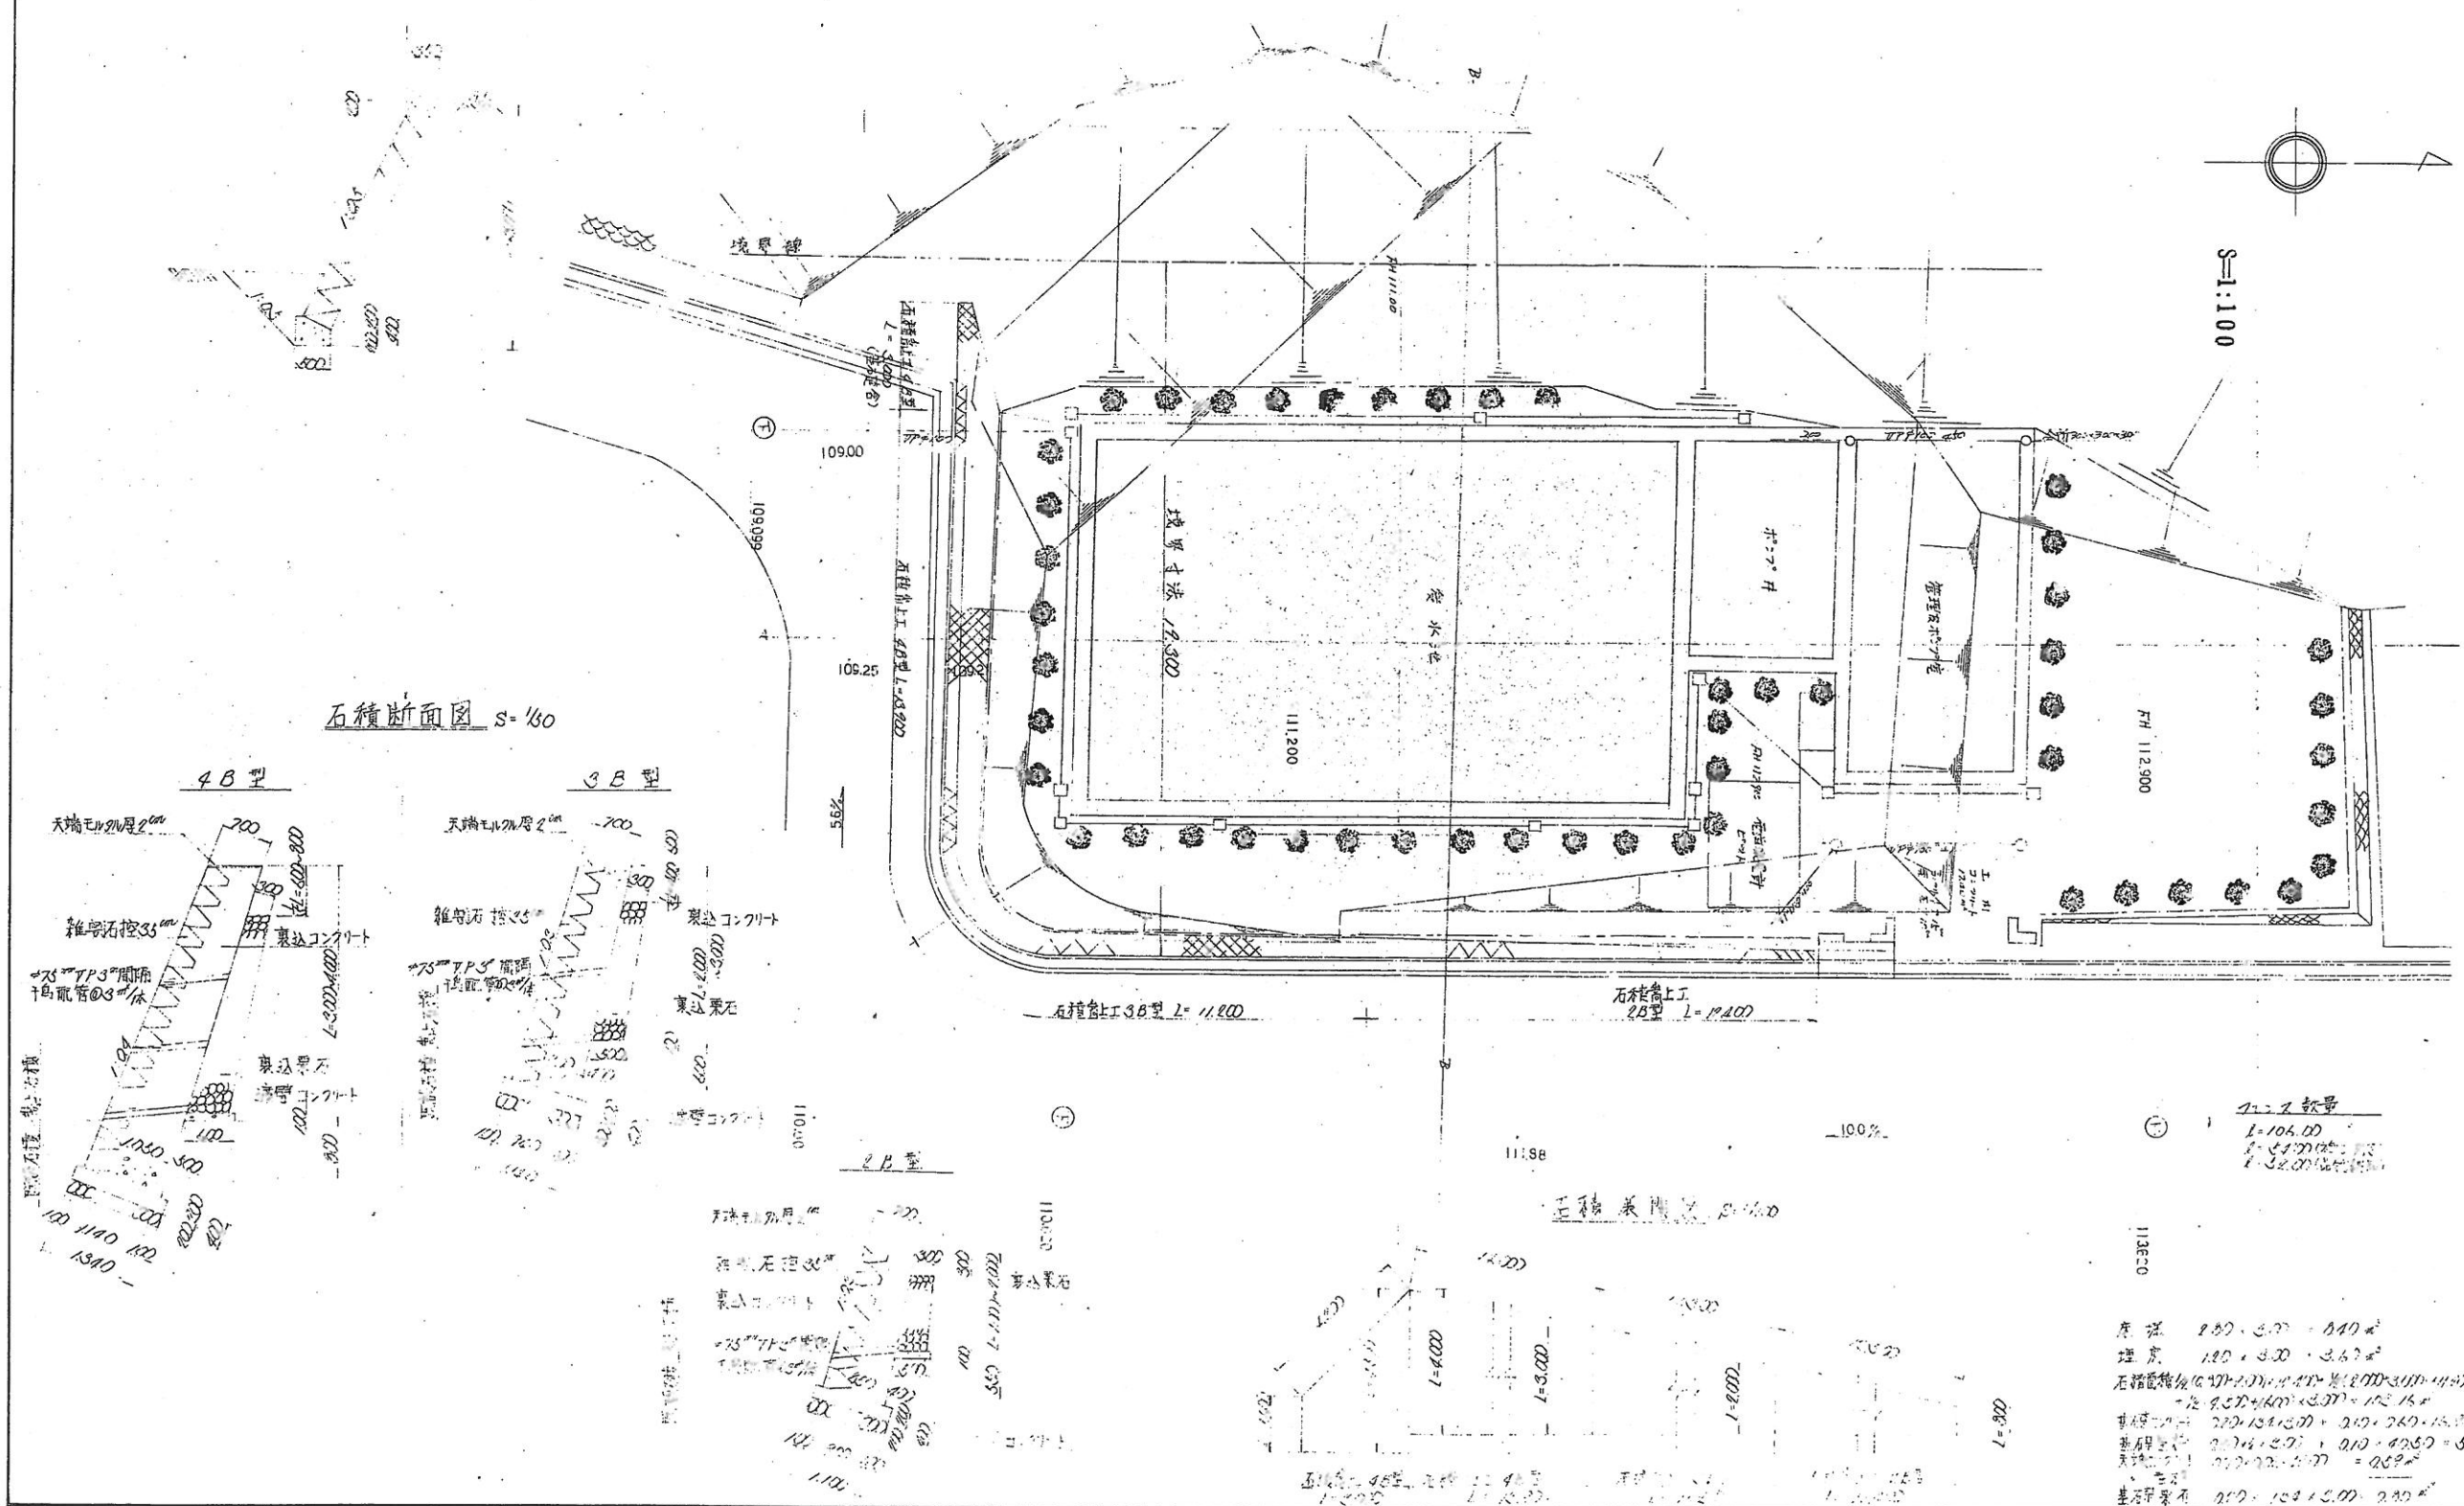
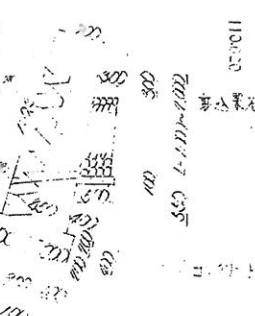



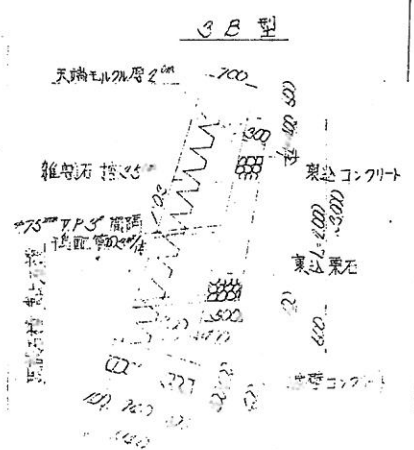

S=1:100

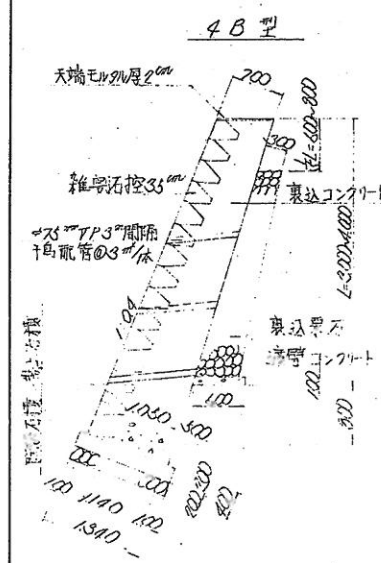









工事名称	箕面市水道部阪急受水池新築工事			工事範囲	I. 建築工事	1) 建築主体工事一式
工事場所	箕面市衆生					2) 電気設備工事 a) 電灯設備工事
建築主	箕面市水道部					
建物用途	電気室 & ポンプ室					
用途地域						
防火地域					II. 外構工事	1) 敷地造成工事
道路巾員						2) 敷地内舗床
建築規模	階数	地上	階地下	階		3) 構工事
	最高軒高サ	2850				4) 構内排水工事
	最高部ノ高サ	3640				
構造	構造種別	鉄筋コンクリート造(ラーメン構造)				
	基礎型式	ヘタ基礎				
面積	敷地面積					
	建築面積	50	㎡	00		
	各階床面積	地階	50	㎡	00	
		I 階	50	㎡	00	
	計	100	㎡	00		

屋根	露出アスファルト防水(近キアス SR-215) 下地、軽量コンクリート打天端を官押工 水勾配 1/50	機器搬出口蓋	チッカープレート 片-6°%	敷地内排水蓋	U型トラフ、ワコーリップ(RA-30)
パラハット	笠木、モルタルコテ押工	換気フード	プラスチックフード 150×200、レジスタ-150×200	敷地造成	
庇	庇端、モルタル刷毛引アクリルリシン吹付 庇裏、モルタル刷毛引アクリルリシン吹付	樋	硬質塩ビ製樋 107 V.P	敷地内舗床	
外壁	モルタル刷毛引アクリルリシン吹付 巾木、モルタルコテ押工 (柱番搬出口モ同シ)	ルーフトレーン	屋根用(堅樋 107)	造園工事	
梁型	モルタル刷毛引アクリルリシン吹付			門、フェンス工事	スチール O.P (肘壺塔シ)
開口部	アルミサッシュ、スチールドア & スチールガラリ				


室名	床面積	(基) (床)	(仕上) (床)	巾 (仕上) 木	壁 (仕上)	天井 (仕上)	造作	装置設備	備考
電気室	㎡	ビニル系タイル貼	60	ソフト巾木	モルタルコテ押工 V.P	3,010	モルタルコテ押工 V.P	床組	ホイスレール I 200×100×15P
ポンプ室	㎡	防水モルタル コテ押工			防水モルタルコテ押工、エポキシ樹脂吹付 コテ押工	3,360	モルタルコテ押工、エポキシ樹脂吹付 コテ押工		ホイスレール 全上

建具リスト

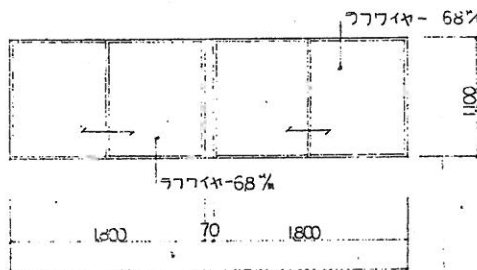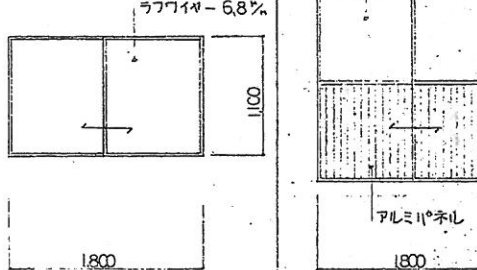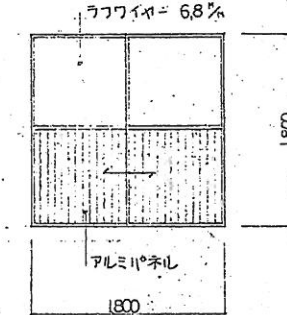
記号	形式 個数	AW-1	連窓引込アルミサッシュ窓	AW-2	引込アルミサッシュ窓	AD-1	引込アルミサッシュ窓	S-1	スチールガラリ
形状									
材料		アルミニウム押出し型材		アルミニウム押出し型材		アルミニウム押出し型材、アルミサッシュ		片-1.6	
仕上		メーカー仕様ニヨル		メーカー仕様ニヨル		メーカー仕様ニヨル		O.P	
金物		標準建具金物		標準建具金物		標準建具金物			

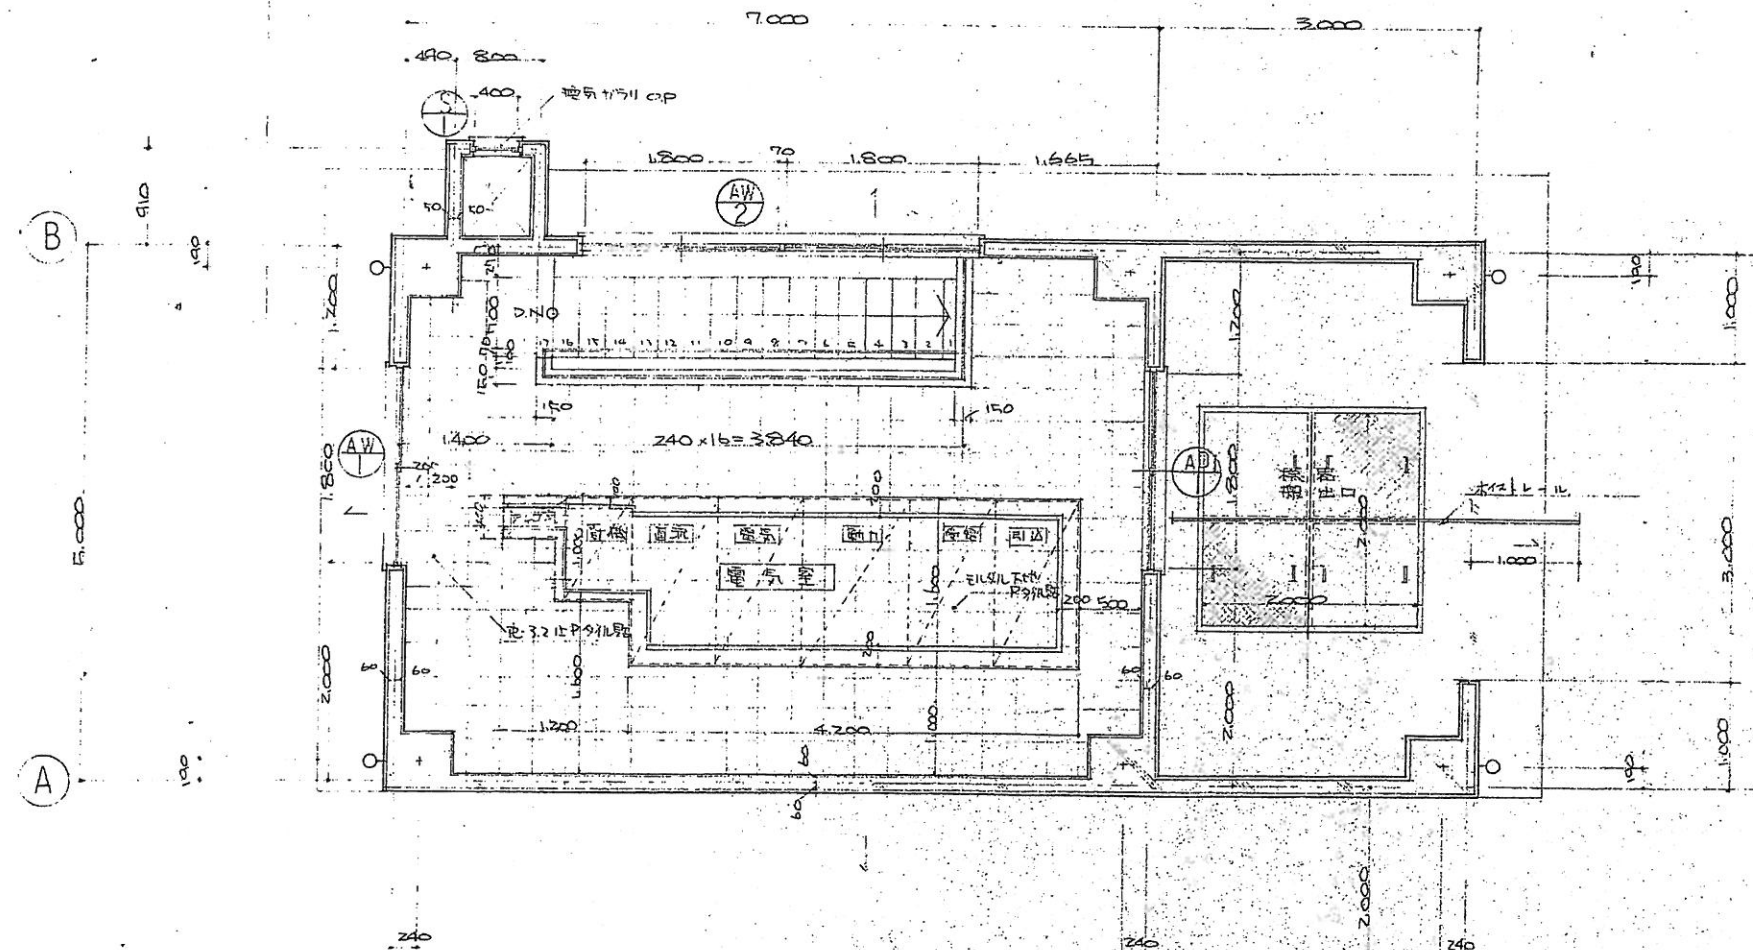

1 階平面 詳細図 1/50

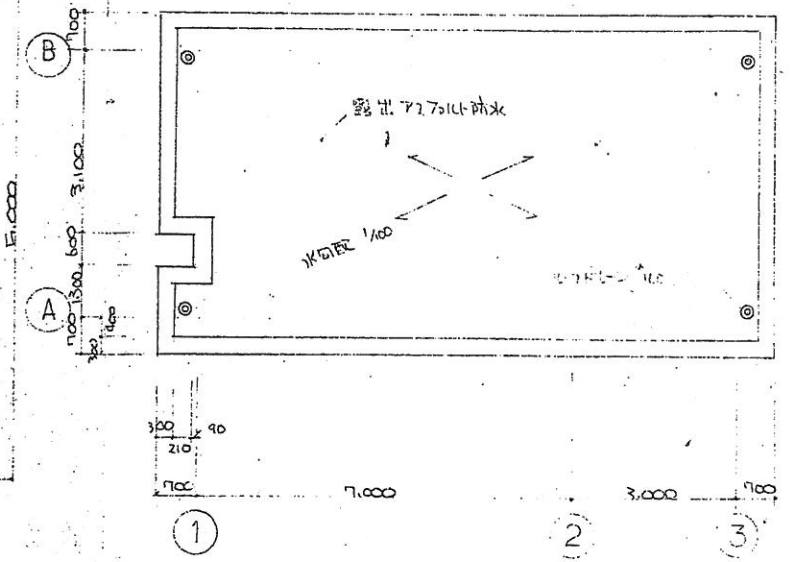

階平面図 1/100

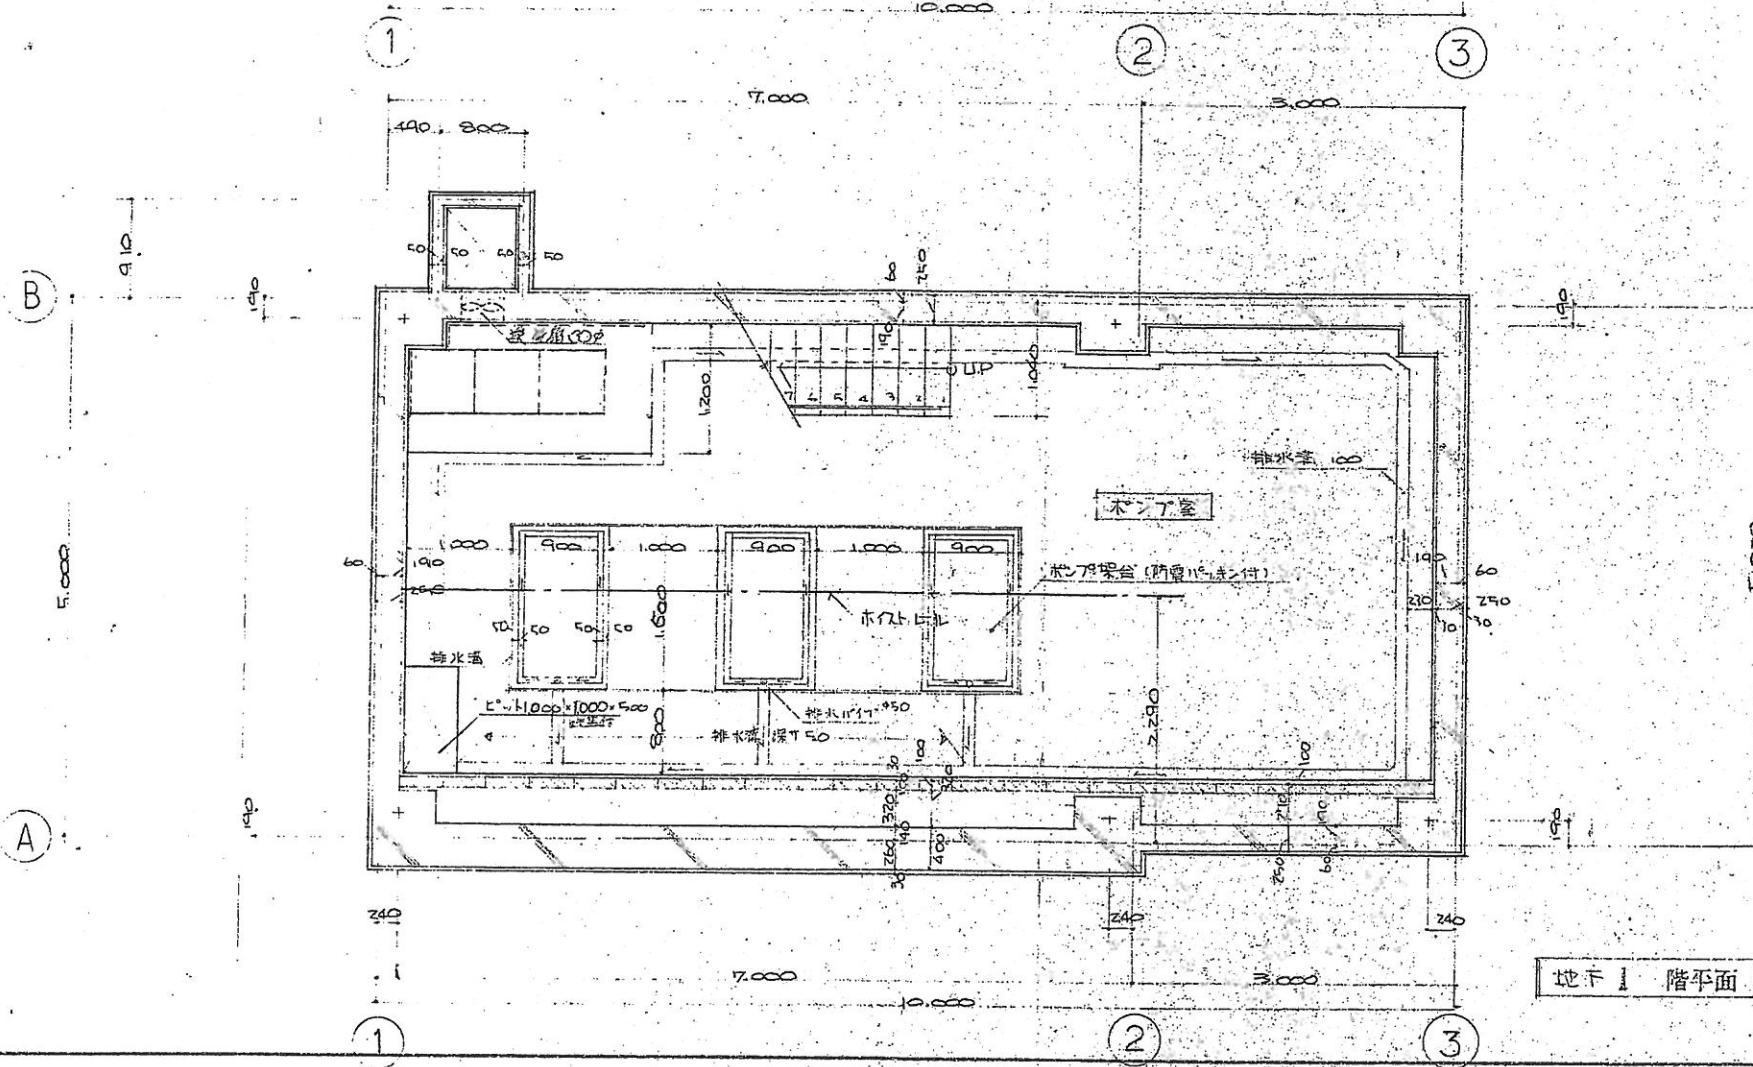

地下1 階平面 詳細図 1/50

