箕面市総合保健福祉センター　１階

●　：（案）PHSアンテナ設置場所

：通話エリア

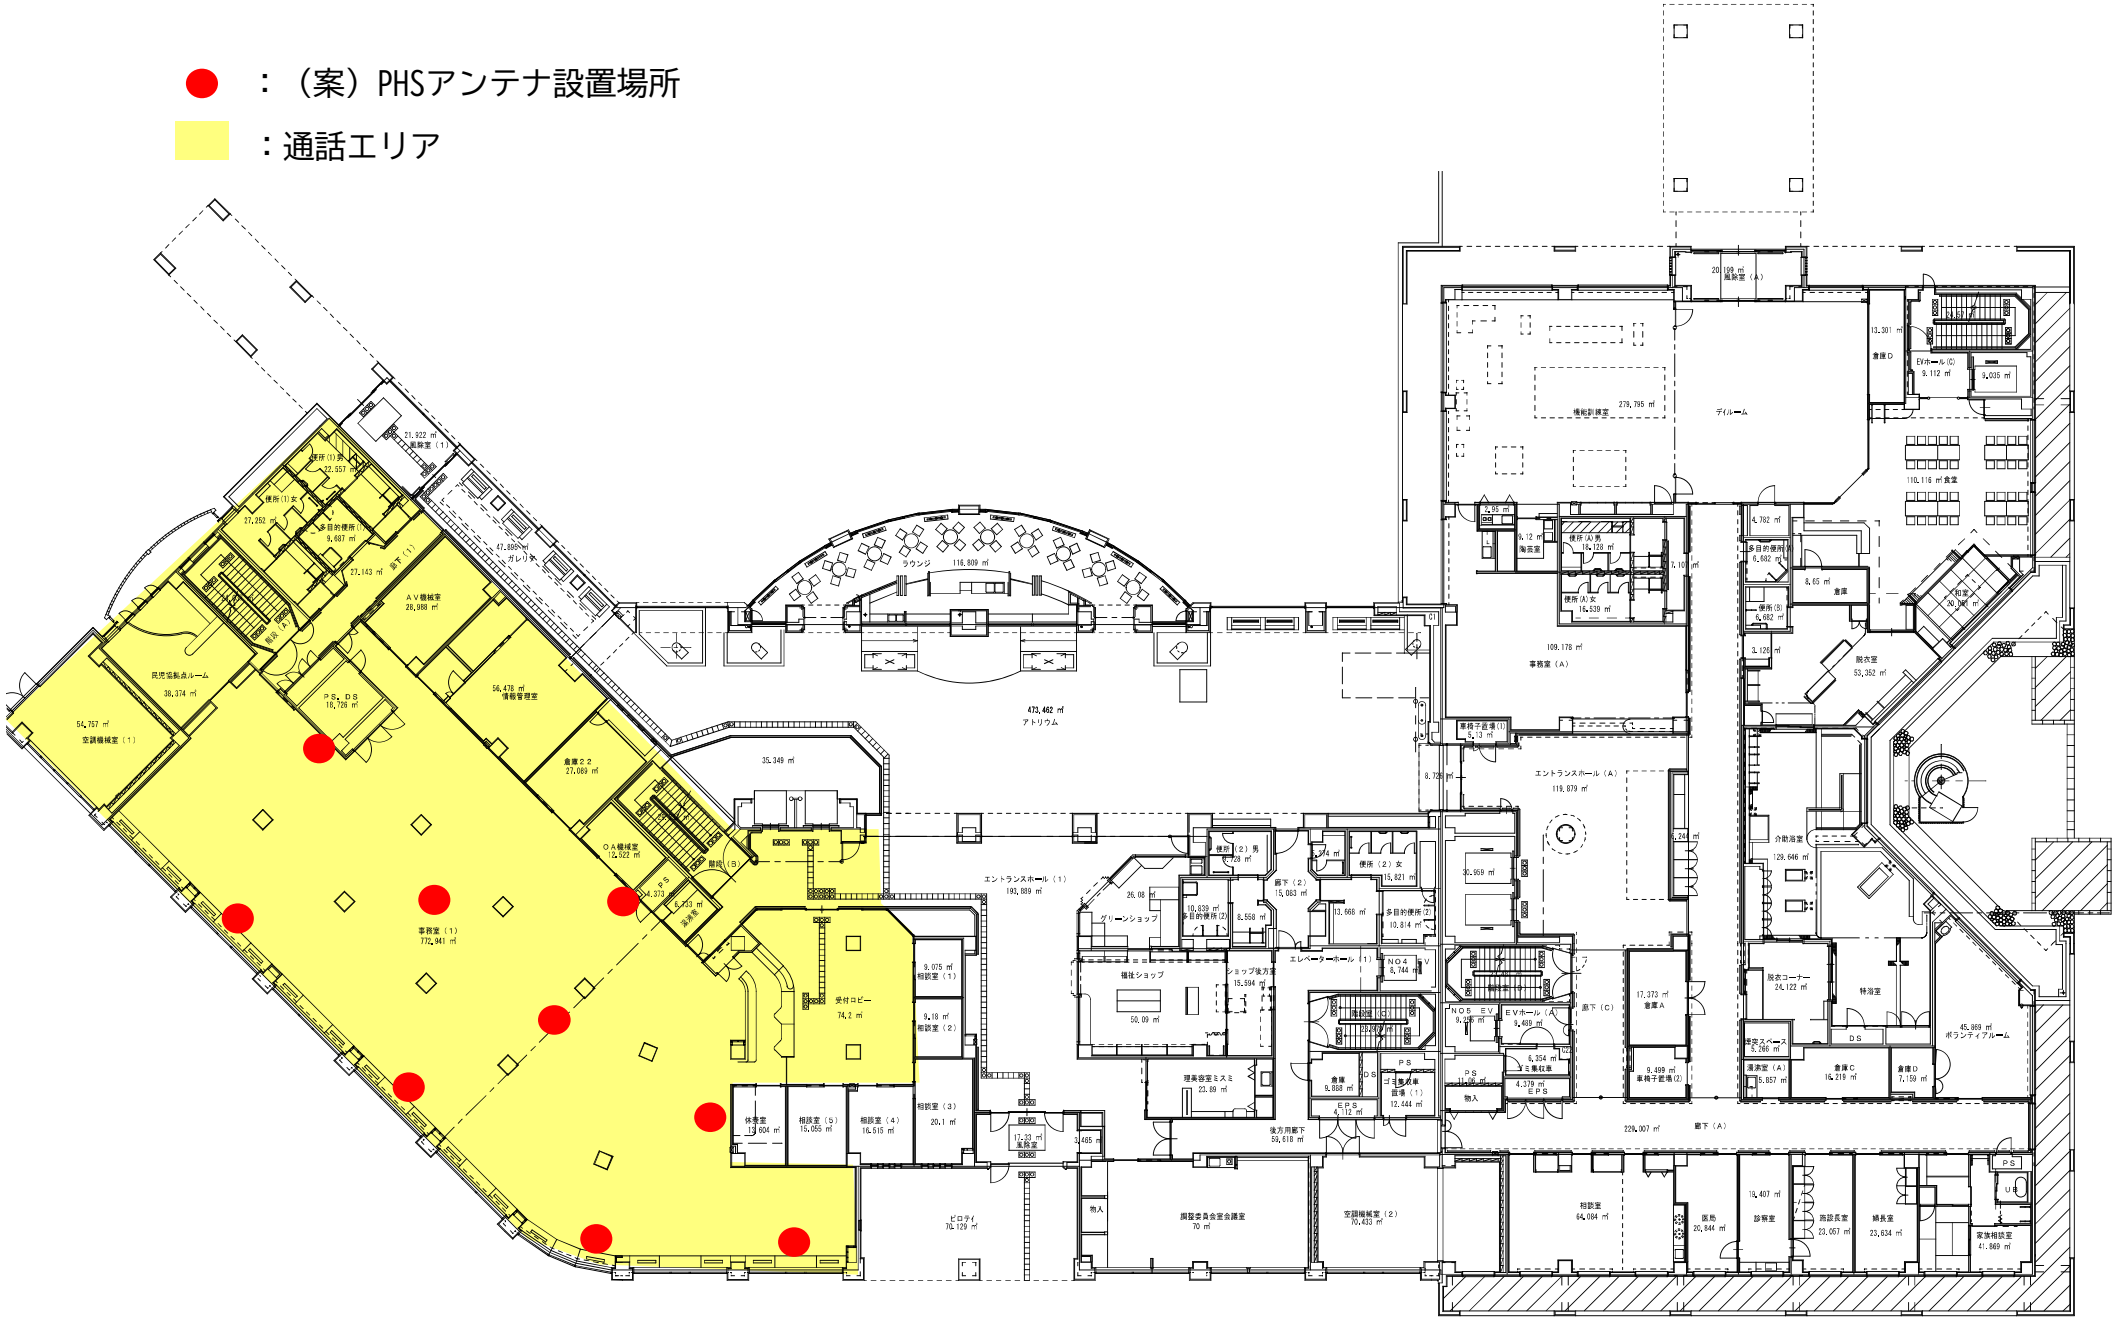

総合保健福祉センター　１階平面図

箕面市総合保健福祉センター　２階

●　：（案）PHSアンテナ設置場所

：通話エリア

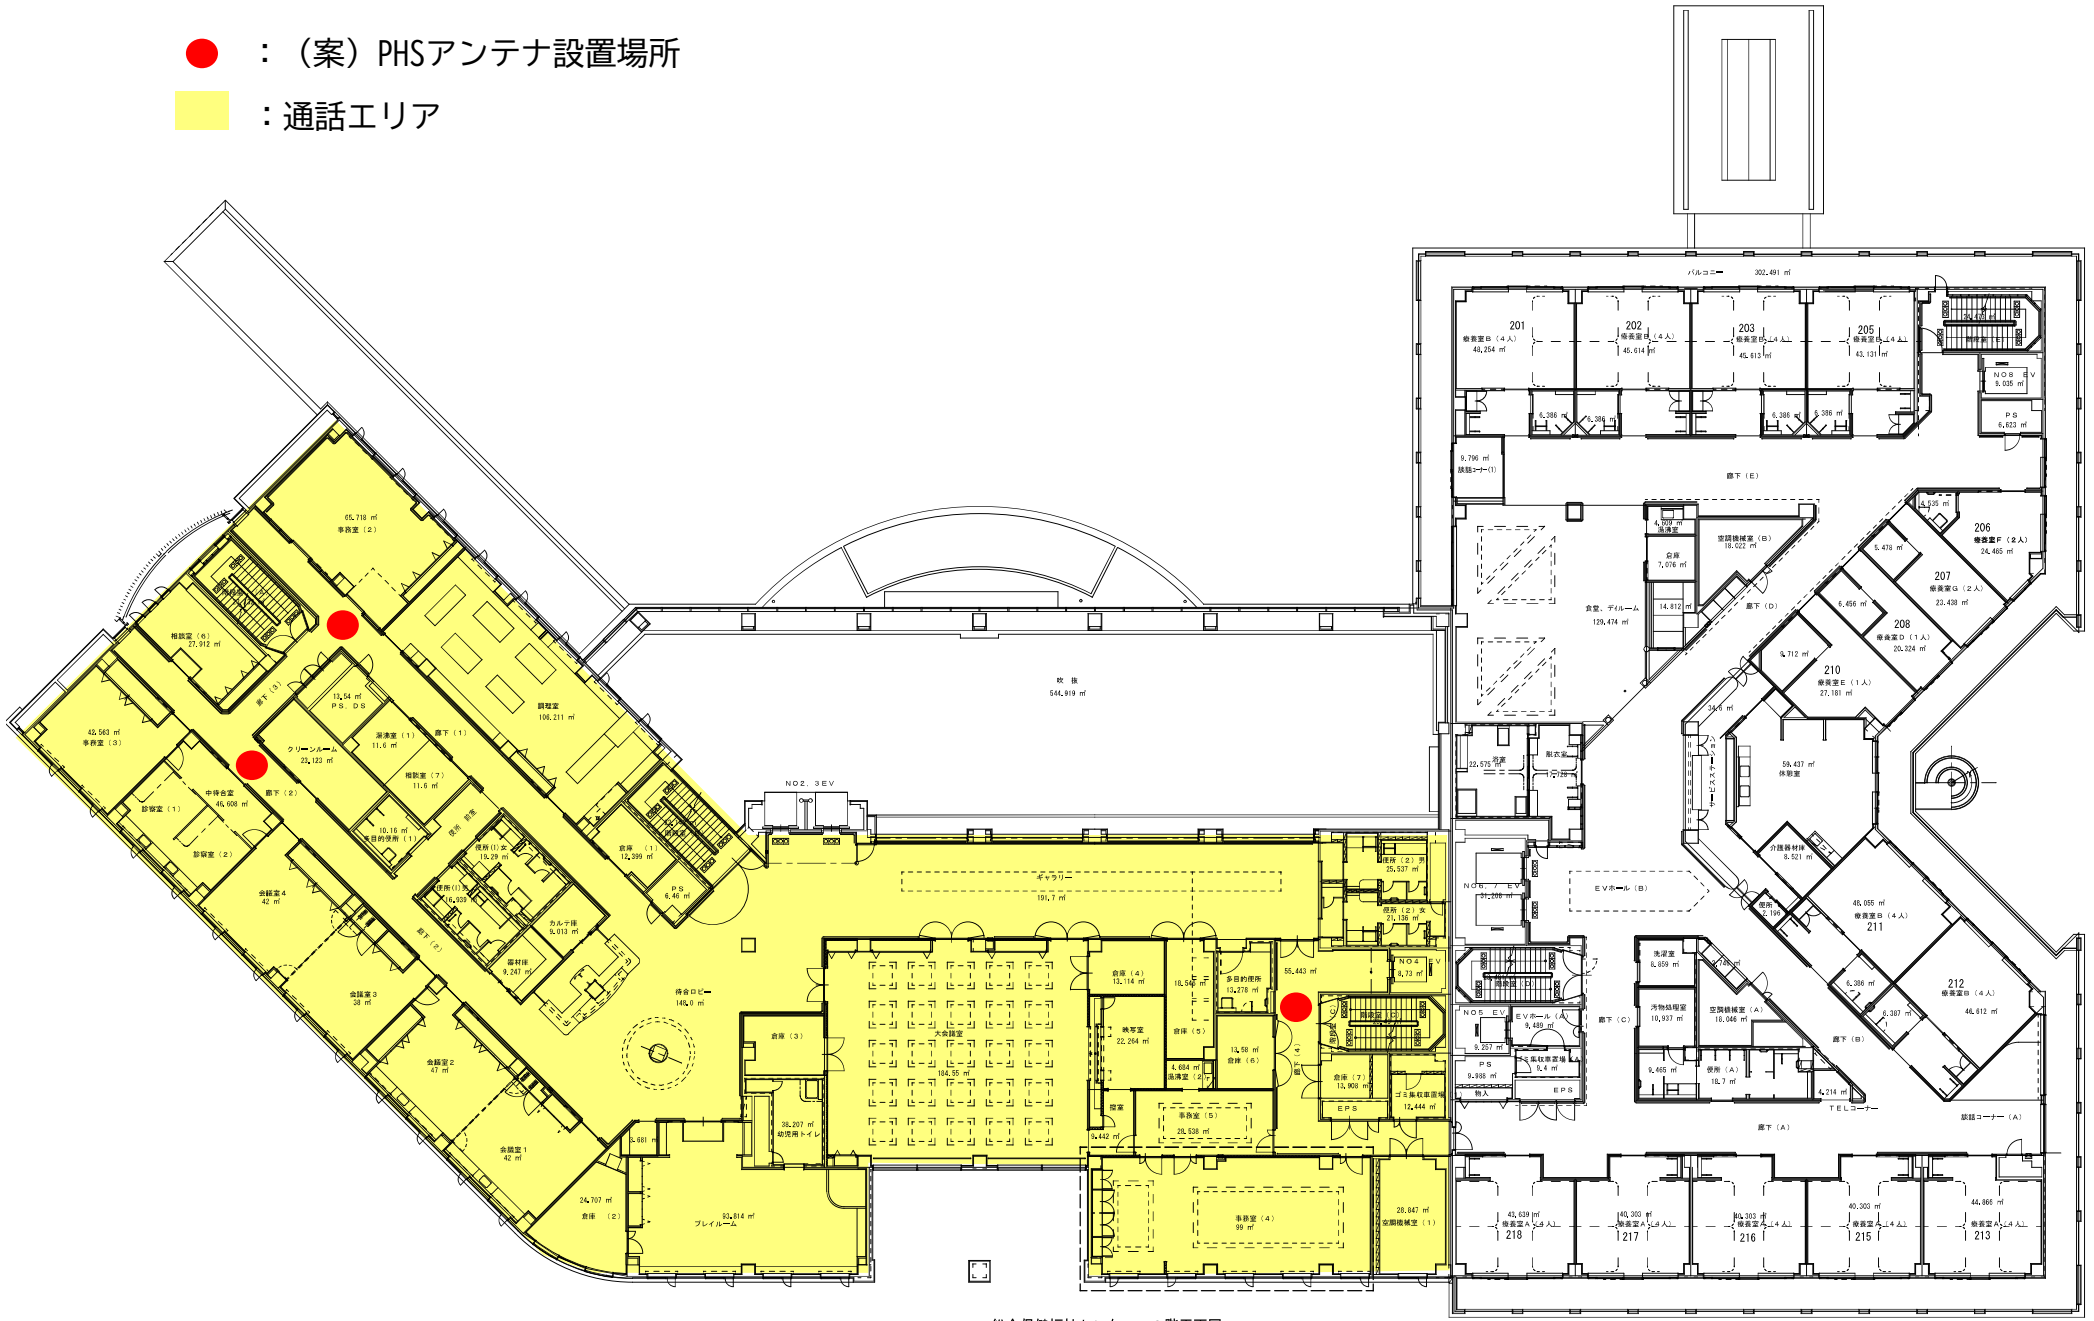

総合保健福祉センター　２階平面図