


土留め壁展開図（その 1） S=1:250

東側土留め壁

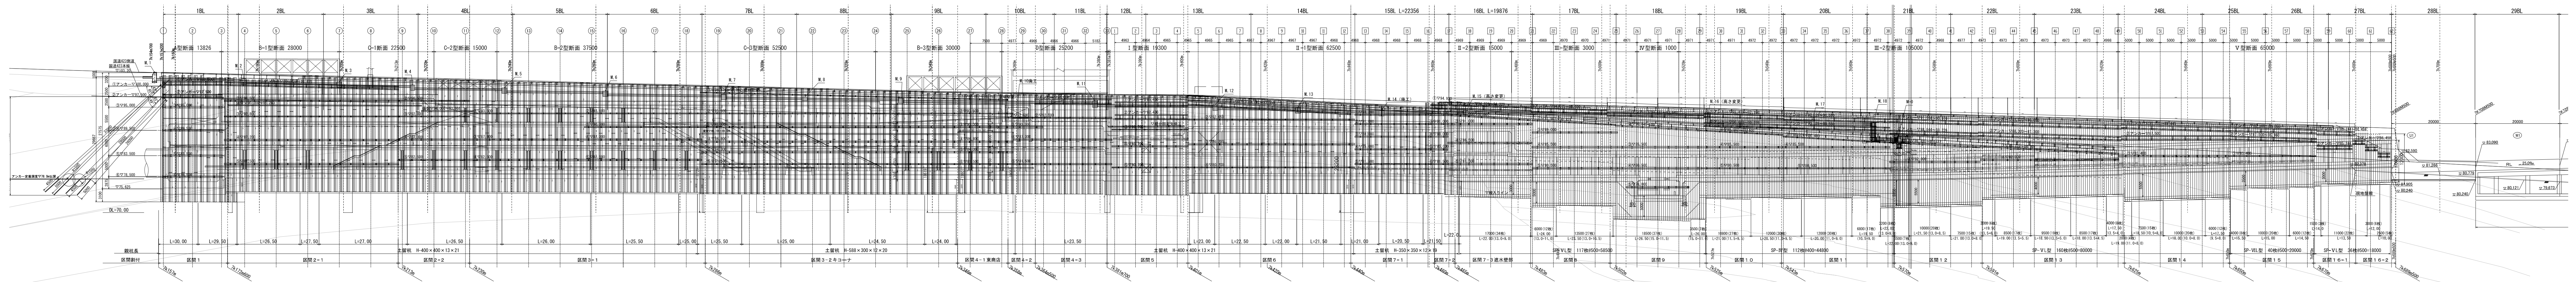

支保工 (2018.03.26)

(区間 1-1, 2 棟部)

位置	設置高さ	切梁 (火打)	腰起し
①段目	100.000	グラウンドアンカー	2H-400×400×13×21
②段目	97.500	グラウンドアンカー	2H-400×400×13×21
③段目	95.000	H-502×475×25×25	H-502×475×25×25
④段目	89.500	H-502×475×25×25	H-502×475×25×25
⑤段目	83.500	H-502×475×25×25	H-502×475×25×25
⑥段目	78.500	H-502×475×25×25	2H-502×475×25×25

※アンカー一部設置高さはアンカー本体の設置高さとする

支保工 (2017.11.02計算書)

(区間 2-1)

位置	設置高さ	切梁	腰起し
①段目	96.429~98.415	グラウンドアンカー30"	2H-300×300×10×15
②段目	96.500	H-300×300×10×15	H-350×350×12×19
③段目	92.800	H-300×300×10×15	H-300×300×10×15
④段目	87.200	H-350×350×12×19	H-502×475×25×25
⑤段目	81.500	H-350×350×12×19	H-502×475×25×25
⑥段目	78.500	H-300×300×10×15	H-300×300×10×15

※アンカー一部設置高さはアンカー本体の設置高さとする

支保工 (2017.11.14計算書)

(区間 3-1 土地区画整理対象部)

位置	設置高さ	切梁	腰起し
①段目	—	—	—
②段目	93.500	H-300×300×10×15	H-300×300×10×15
③段目	87.300	H-350×350×12×19	H-502×475×25×25
④段目	81.500	H-350×350×12×19	H-502×475×25×25
⑤段目	81.500	H-300×300×10×15	H-300×300×10×15

※アンカー一部設置高さはアンカー本体の設置高さとする

支保工 (2018.4.20計算書)

(区間 4-1 東商店部)

位置	設置高さ	切梁	腰起し
①段目	97.017~98.750	H-300×300×10×15	H-300×300×10×15
②段目	93.500	H-300×300×10×15	H-300×300×10×15
③段目	89.700	H-300×300×10×15	H-300×300×10×15
④段目	85.700	H-350×350×12×19	H-502×475×25×25
⑤段目	81.500	H-300×300×10×15	H-300×300×10×15

※アンカー一部設置高さはアンカー本体の設置高さとする

支保工 (2017.11.09計算書)

(区間 5)

位置	設置高さ	切梁	腰起し
①段目	95.400	グラウンドアンカー51"	2H-350×350×12×19
②段目	92.400	グラウンドアンカー51"	2H-350×350×12×19
③段目	89.700	H-300×300×10×15	H-300×300×10×15
④段目	85.700	H-350×350×12×19	H-502×475×25×25
⑤段目	81.500	H-300×300×10×15	H-300×300×10×15

※アンカー一部設置高さはアンカー本体の設置高さとする

支保工 (2017.11.08-2計算書)

(区間 6)

位置	設置高さ	切梁	腰起し
①段目	95.792~98.550	グラウンドアンカー45"	2H-350×350×12×19
②段目	92.059	H-300×300×10×15	H-300×300×10×15
③段目	86.200	H-300×300×10×15	H-502×475×25×25
④段目	80.700	H-300×300×10×15	H-300×300×10×15
⑤段目	81.500	H-300×300×10×15	H-300×300×10×15

※アンカー一部設置高さはアンカー本体の設置高さとする

支保工 (2018.06.20計算書)

(区間 7-1)

位置	設置高さ	切梁	腰起し
①段目	93.200	H-300×300×10×15	H-300×300×10×15
②段目	91.000	H-300×300×10×15	H-350×350×12×19
③段目	86.000	H-300×300×10×15	H-350×350×12×19
④段目	85.500	H-300×300×10×15	H-502×475×25×25
⑤段目	81.500	H-300×300×10×15	H-350×350×12×19

※アンカー一部設置高さはアンカー本体の設置高さとする

支保工 (2017.12.05計算書)

(区間 8)

位置	設置高さ	切梁	腰起し
①段目	94.015~92.600	グラウンドアンカー50"	2H-300×300×10×15
②段目	91.907~90.893	H-300×300×10×15	H-300×300×10×15
③段目	88.000	H-350×350×12×19	H-400×400×13×21
④段目	85.500	H-300×300×10×15	H-502×475×25×25
⑤段目	81.500	H-300×300×10×15	H-300×300×10×15

※アンカー一部設置高さはアンカー本体の設置高さとする

支保工 (2017.12.25計算書)

(区間 9)

位置	設置高さ	切梁	腰起し
①段目	92.131~92.943	グラウンドアンカー	2H-300×300×10×15
②段目	90.718~89.414	H-400×400×13×21	H-400×400×13×21
③段目	85.500	H-400×400×13×21	H-502×475×25×25
④段目	85.500	H-300×300×10×15	H-502×475×25×25
⑤段目	81.500	H-300×300×10×15	H-300×300×10×15

※アンカー一部設置高さはアンカー本体の設置高さとする

支保工 (2018.01.10計算書)

(区間 10)

位置	設置高さ	切梁	腰起し
①段目	92.823~91.559	グラウンドアンカー45"	2H-300×300×10×15
②段目	90.689~89.228	グラウンドアンカー45"	2H-300×300×10×15
③段目	86.617~86.436	H-300×300×10×15	H-300×300×10×15
④段目	82.000	H-300×300×10×15	H-502×475×25×25
⑤段目	81.500	H-300×300×10×15	H-300×300×10×15

※アンカー一部設置高さはアンカー本体の設置高さとする

支保工 (2018.01.04計算書)

(区間 11)

位置	設置高さ	切梁	腰起し
①段目	92.223~91.559	グラウンドアンカー45"	2H-300×300×10×15
②段目	90.225~89.559	グラウンドアンカー45"	2H-300×300×10×15
③段目	86.617~86.436	H-300×300×10×15	H-300×300×10×15
④段目	82.000	H-300×300×10×15	H-502×475×25×25
⑤段目	81.500	H-300×300×10×15	H-300×300×10×15

※アンカー一部設置高さはアンカー本体の設置高さとする

支保工 (2018.01.04計算書)

(区間 12)

位置	設置高さ	切梁	腰起し
①段目	91.594~90.918	グラウンドアンカー45"	2H-300×300×10×15
②段目	88.944~88.228	グラウンドアンカー45"	2H-300×300×10×15
③段目	84.617~84.436	H-350×350×12×19	H-400×400×13×21
④段目	82.000	H-400×400×13×21	H-502×475×25×25
⑤段目	81.500	H-300×300×10×15	H-300×300×10×15

※アンカー一部設置高さはアンカー本体の設置高さとする

支保工 (2018.01.09計算書)

(区間 13)

位置	設置高さ	切梁	腰起し
①段目	91.078~90.900	グラウンドアンカー45"	2H-350×350×12×19
②段目	88.388~87.300	グラウンドアンカー45"	2H-350×350×12×19
③段目	84.617~84.436	H-350×350×12×19	H-400×400×13×21
④段目	82.000	H-350×350×12×19	H-502×475×25×25
⑤段目	81.500	H-300×300×10×15	H-300×300×10×15

※アンカー一部設置高さはアンカー本体の設置高さとする

支保工 (2018.01.09計算書)

(区間 14)

位置	設置高さ	切梁	腰起し
①段目	90.176~89.445	グラウンドアンカー45"	2H-350×350×12×19
②段目	87.500	グラウンドアンカー45"	2H-350×350×12×19
③段目	83.400	H-350×350×12×19	H-502×475×25×25
④段目	82.000	H-350×350×12×19	H-502×475×25×25
⑤段目	81.500	H-300×300×10×15	H-300×300×10×15

※アンカー一部設置高さはアンカー本体の設置高さとする

支保工 (2018.01.09計算書)

(区間 15)

位置	設置高さ	切梁	腰起し
①段目	89.500~88.960	グラウンドアンカー45"	2H-300×300×10×15
②段目	87.500	グラウンドアンカー45"	2H-300×300×10×15
③段目	83.400	H-300×300×10×15	H-300×300×10×15
④段目	82.000	H-300×300×10×15	H-502×475×25×25
⑤段目	81.500	H-300×300×10×15	H-300×300×10×15

※アンカー一部設置高さはアンカー本体の設置高さとする

支保工 (2017.12.26計算書)

(区間 16-1)

位置	設置高さ	切梁	腰起し
①段目	88.744~88.484	グラウンドアンカー45"	2H-350×350×12×19
②段目	85.244	グラウンドアンカー45"	2H-350×350×12×19
③段目	83.400	H-300×300×10×15	H-300×300×10×15
④段目	82.000	H-300×300×10×15	H-502×475×25×25
⑤段目	81.500	H-300×300×10×15	H-300×300×10×15

※アンカー一部設置高さはアンカー本体の設置高さとする

支保工 (2017.12.26計算書)

(区間 16-2)

位置	設置高さ	切梁	腰起し
①段目	86.458	グラウンドアンカー	2H-300×300×10×15
②段目	84.926	グラウンドアンカー	2H-300×300×10×15
③段目	83.394	グラウンドアンカー	2H-300×300×10×15

※アンカー一部設置高さはアンカー本体の設置高さとする

支保工 (2018.03.26)

(区間 1-3)

位置	設置高さ	切梁	腰起し
①段目	100.500	グラウンドアンカー30"	2H-350×350×12×19
②段目	97.500	グラウンドアンカー30"	2H-300×300×10×15
③段目	95.000	H-400×400×13×21	2H-502×475×25×25
④段目	89.500	H-400×400×13×21	H-502×475×25×25
⑤段目	83.500	H-400×400×13×21	H-502×475×25×25
⑥段目	78.500	H-400×400×13×21	H-502×475×25×25

※アンカー一部設置高さはアンカー本体の設置高さとする

支保工 (2017.11.14計算書)

(区間 2-2 土地区画整理対象部)

位置	設置高さ	切梁	腰起し
①段目	—	—	—
②段目	96.500	H-300×300×10×15	H-300×300×10×15
③段目	92.800	H-300×300×10×15	H-300×300×10×15
④段目	87.200	H-350×350×12×19	H-502×475×25×25
⑤段目	81.500	H-350×350×12×19	H-502×475×25×25
⑥段目	78.500	H-300×300×10×15	H-400×400×13×21

※アンカー一部設置高さはアンカー本体の設置高さとする

支保工 (2018.4.20計算書)

(区間 3-2 キョーナ部)

位置	設置高さ	切梁	腰起し
①段目	98.416~91.017	H-300×300×10×15	H-300×300×10×15
②段目	92.500	H-300×300×10×15	H-300×300×10×15
③段目	90.300	H-350×350×12×19	H-502×475×25×25
④段目	86.800	H-350×350×12×19	H-502×475×25×25
⑤段目	84.300	H-300×300×10×15	H-400×400×13×21
⑥段目	78.500	H-400×400×13×21	H-502×475×25×25

※アンカー一部設置高さはアンカー本体の設置高さとする

支保工 (2017.11.02計算書)

(区間 4-3)

位置	設置高さ	切梁	腰起し
①段目	96.000	グラウンドアンカー55"	2H-350×350×12×19
②段目	92.500	H-300×300×10×15	H-300×300×10×15
③段目	87.300	H-350×350×12×19	H-502×475×25×25
④段目	81.500	H-300×300×10×15	H-400×400×13×21

※アンカー一部設置高さはアンカー本体の設置高さとする

支保工 (2017.12.01計算書)

(区間 7-2 遮水壁部)

位置	設置高さ	切梁	腰起し
①段目	94.826~94.350	グラウンドアンカー45"	2H-300×300×10×15
②段目	93.000~91.800	H-300×300×10×15	H-300×300×10×15
③段目	91.000	H-350×350×12×19	H-502×475×25×25
④段目	88.000	H-300×300×10×15	H-350×350×12×19
⑤段目	85.000	H-300×300×10×15	H-502×475×25×25
⑥段目	81.500~80.300	H-300×300×10×15	H-300×300×10×15

※1段目設置高さは、支保工掘削断面を考慮した影響高とする。