別図2

横矢板数量根拠図（その1）

設　置

展 開 図 S=1:200

東 面

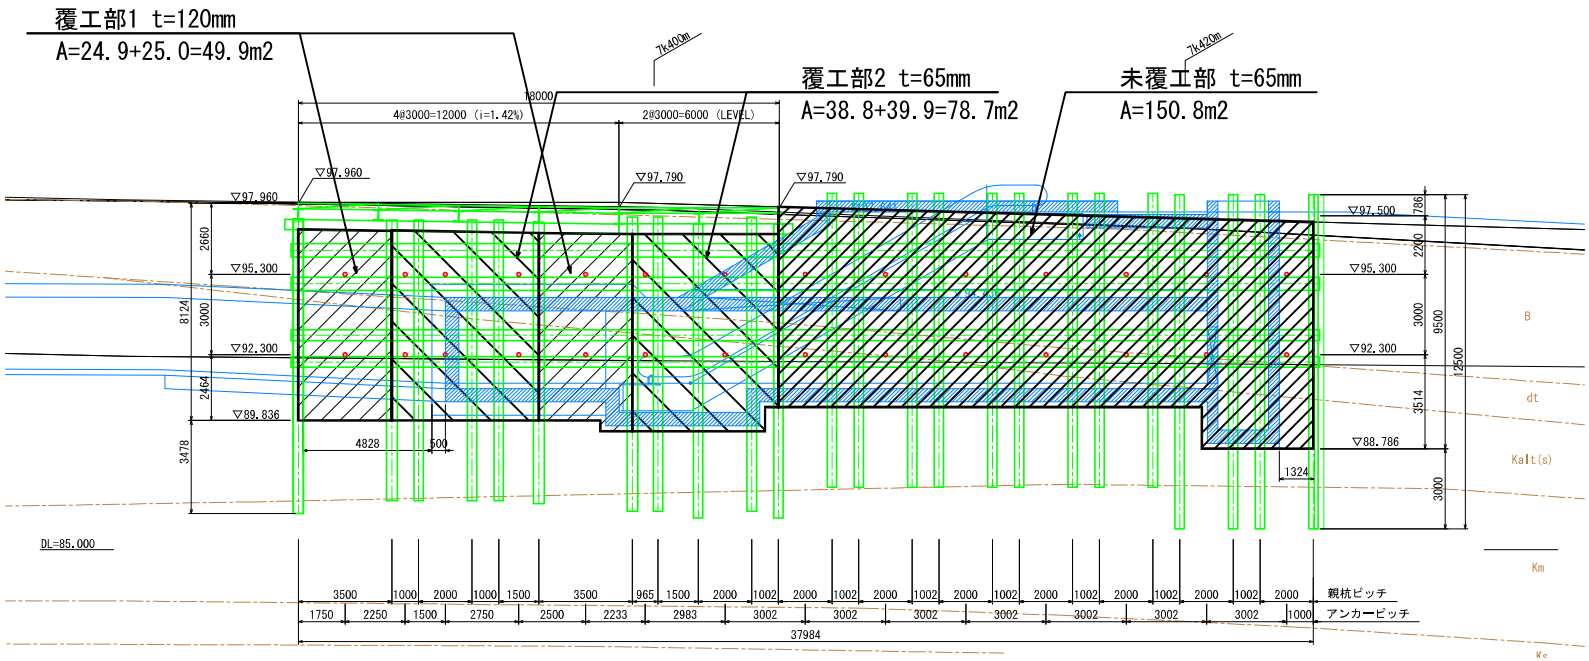

南 面
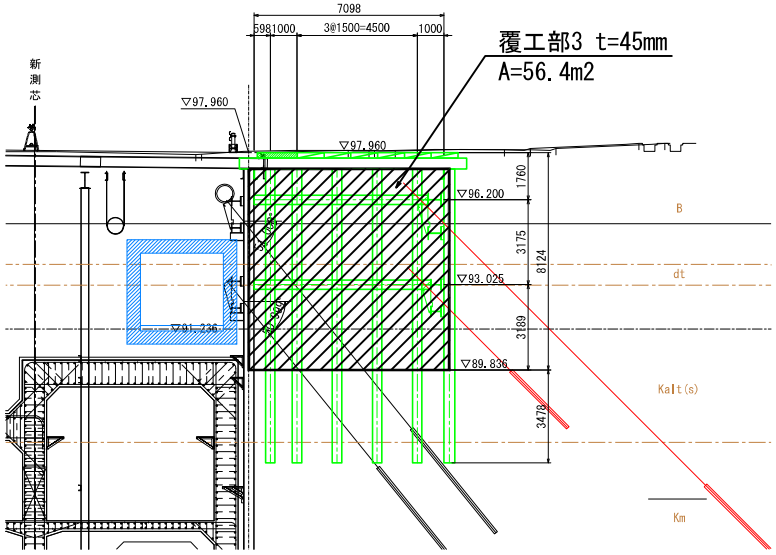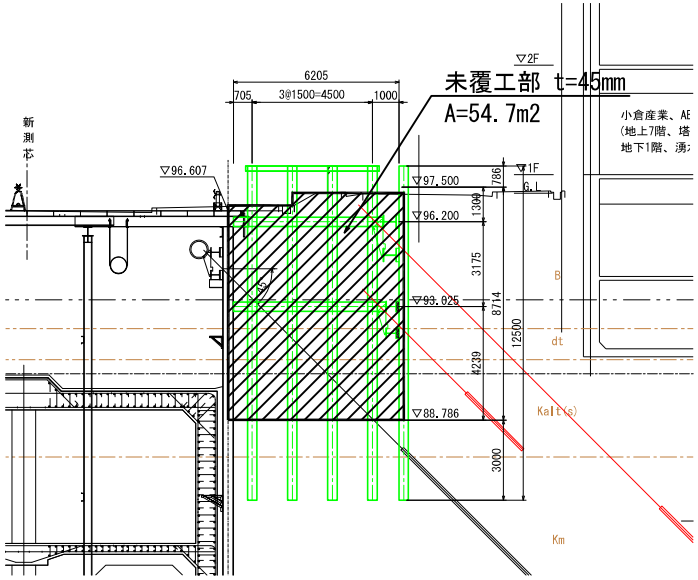
北 面