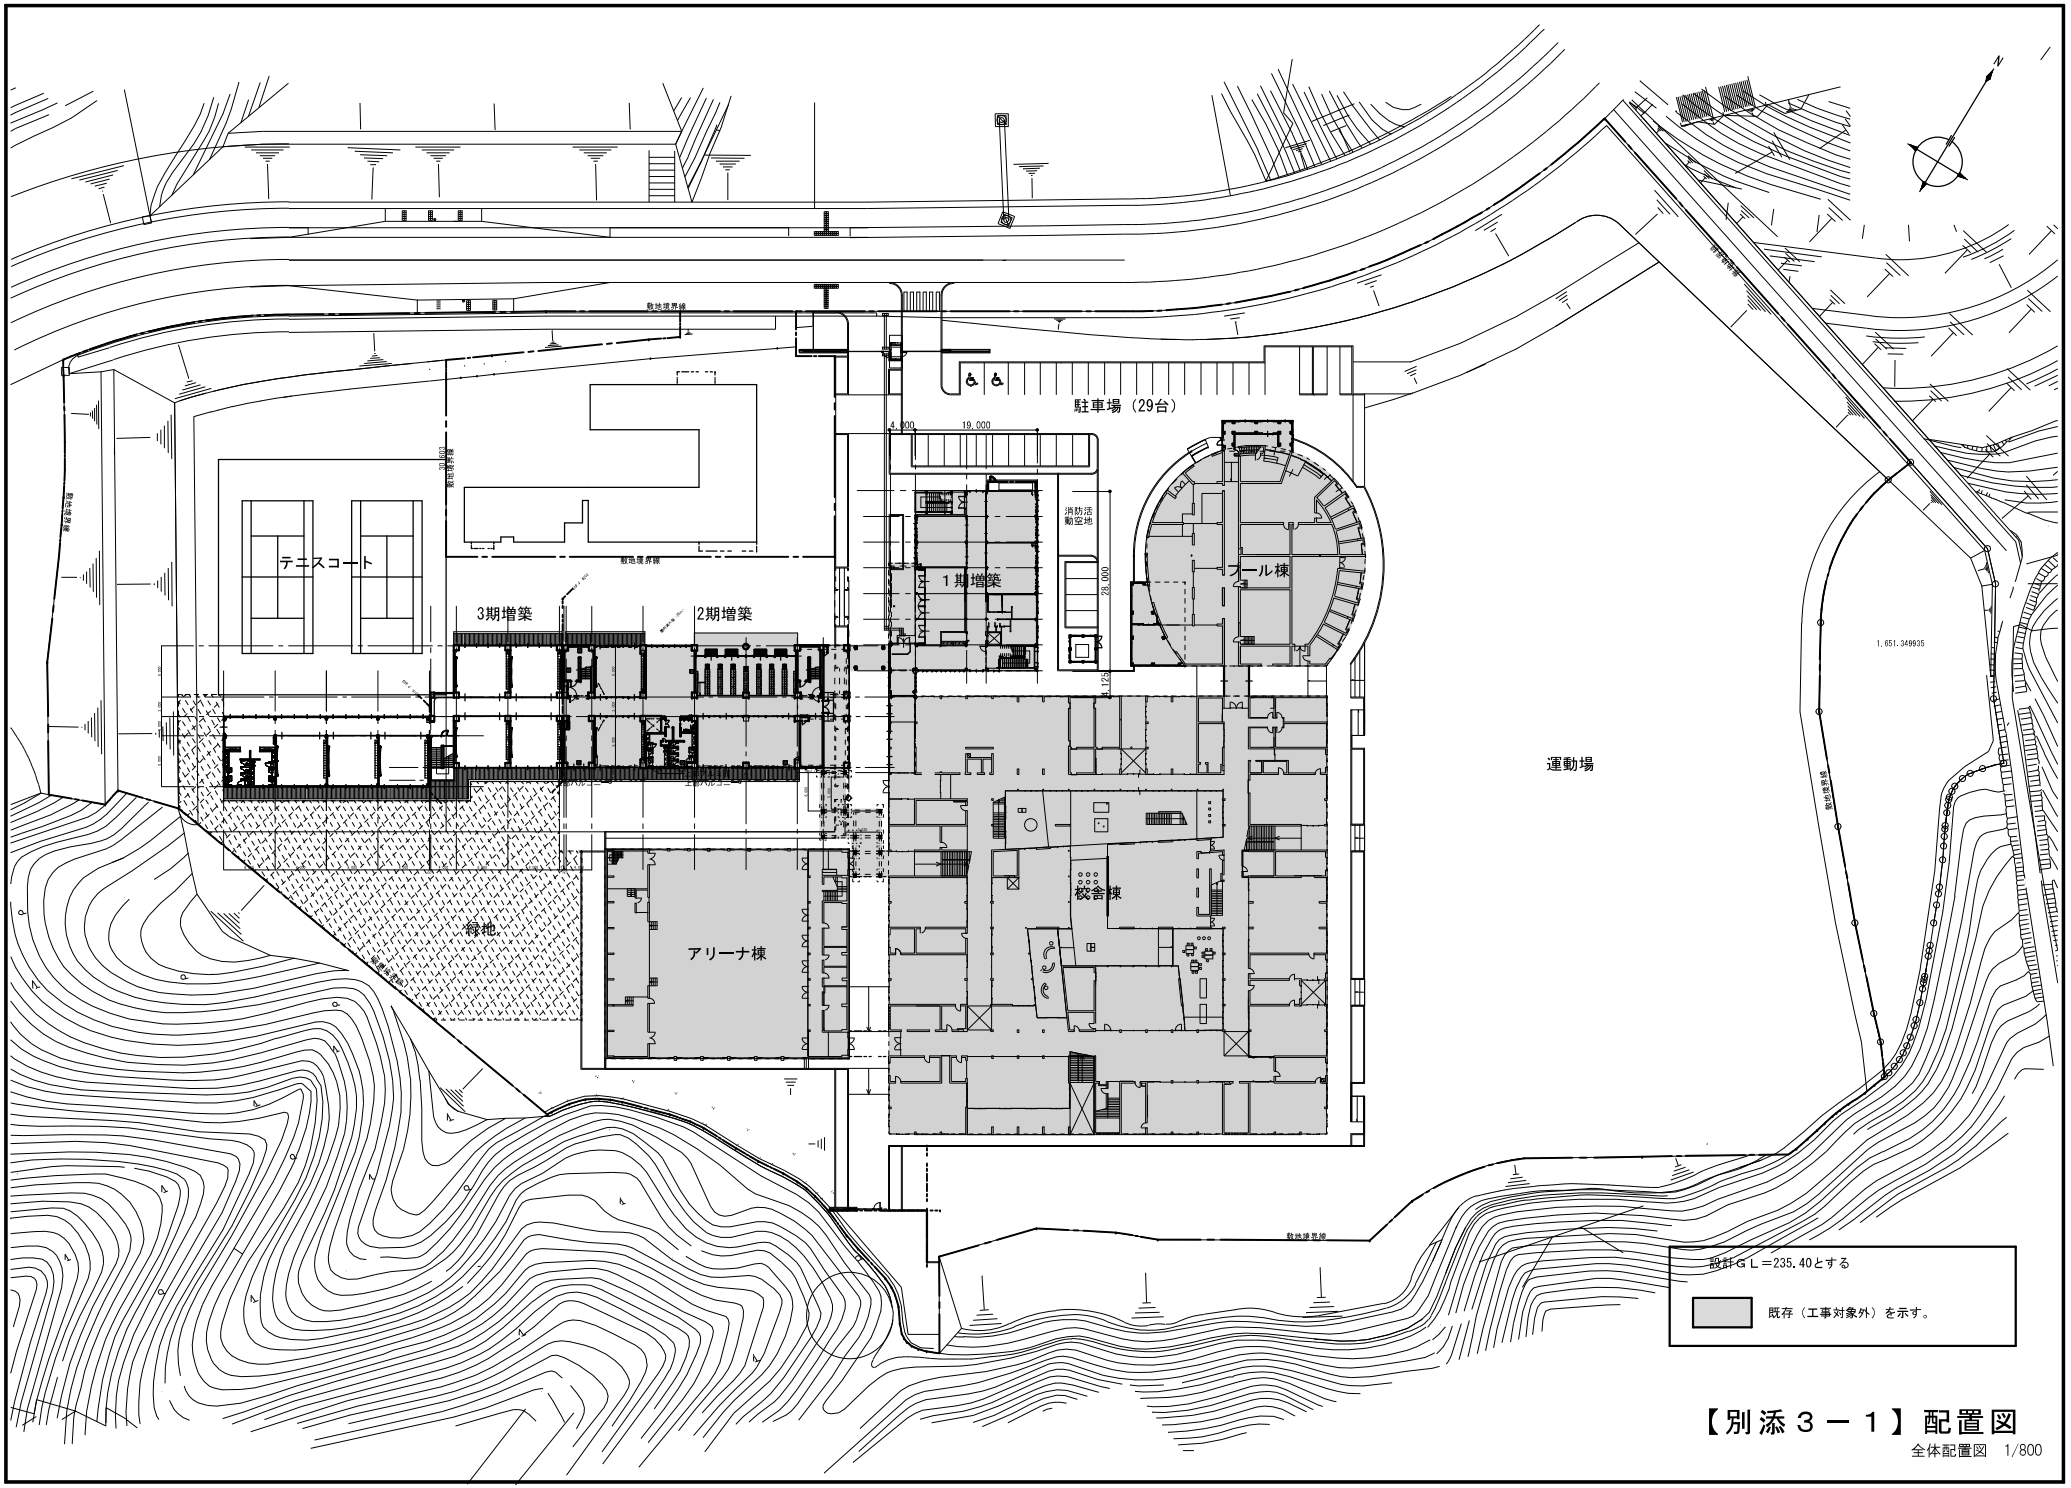

【別添３－１】配置図

全体配置図　1/800