
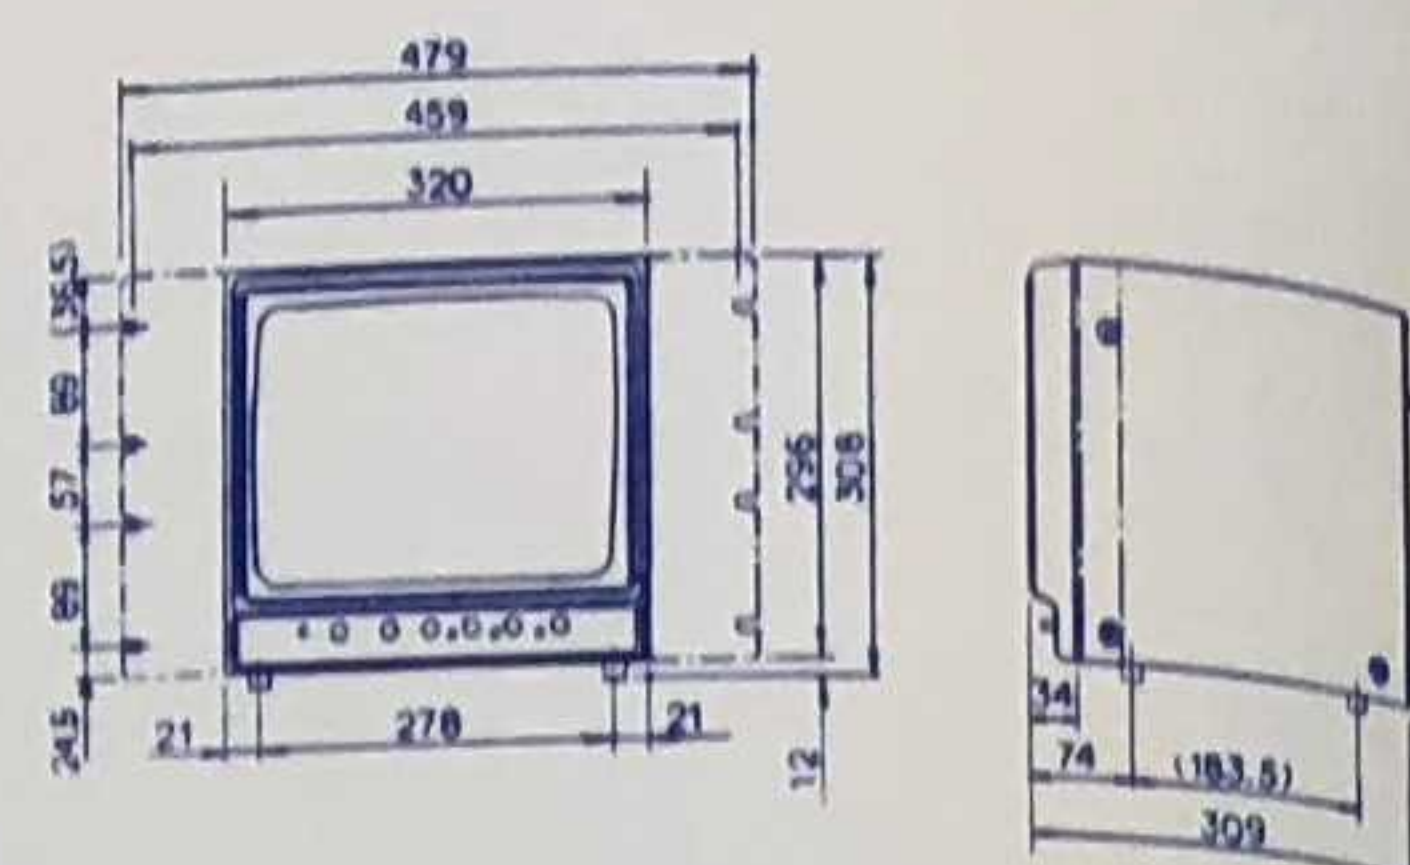
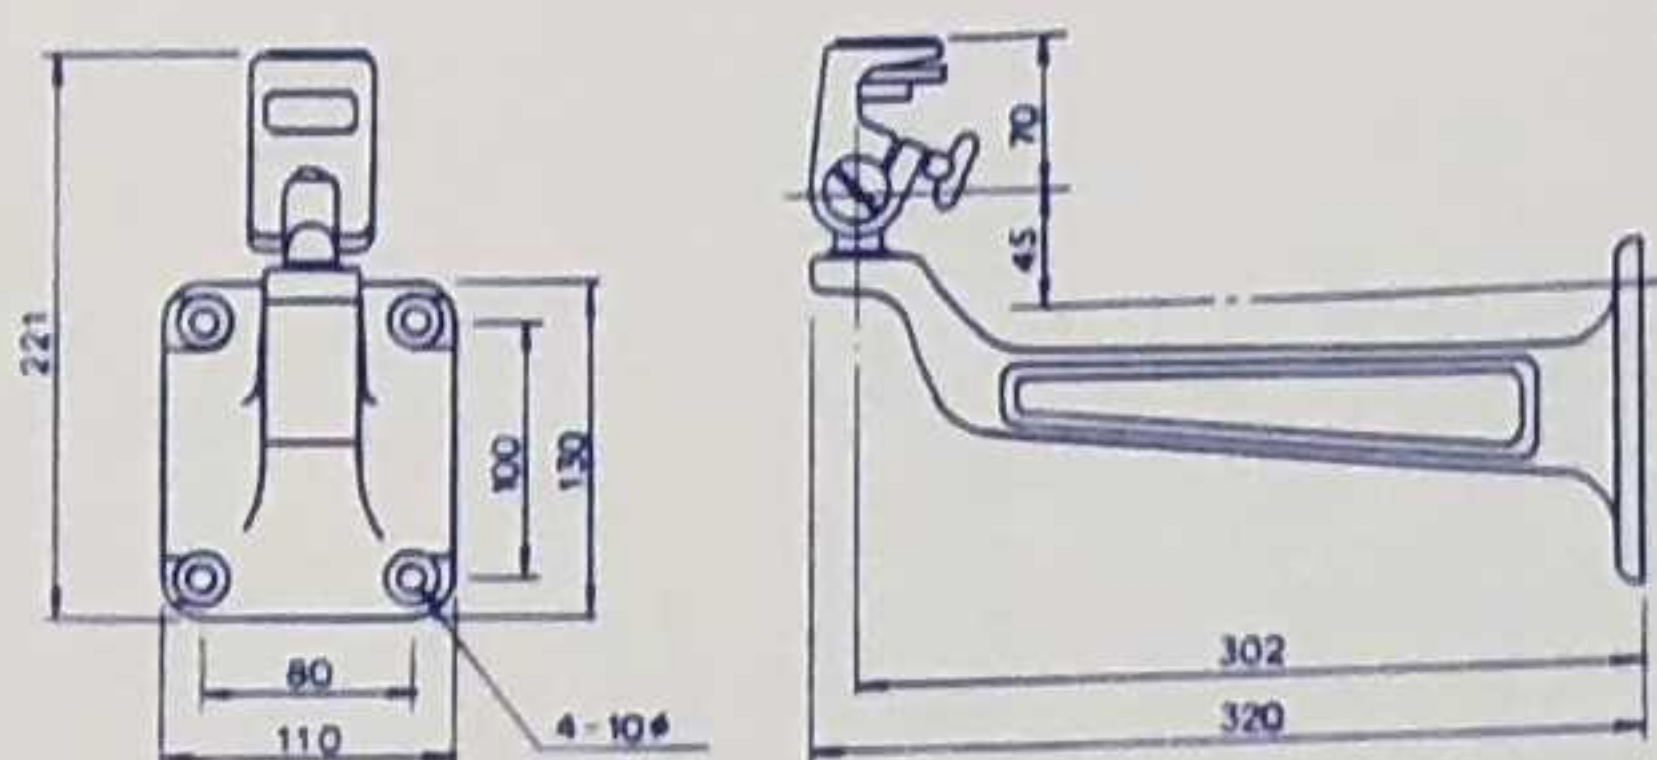


カメラ(WV-CD24)

20台 屋内カメラ取付台 (WV-831)

16台 モニターテレビ(WV-5410)

2台



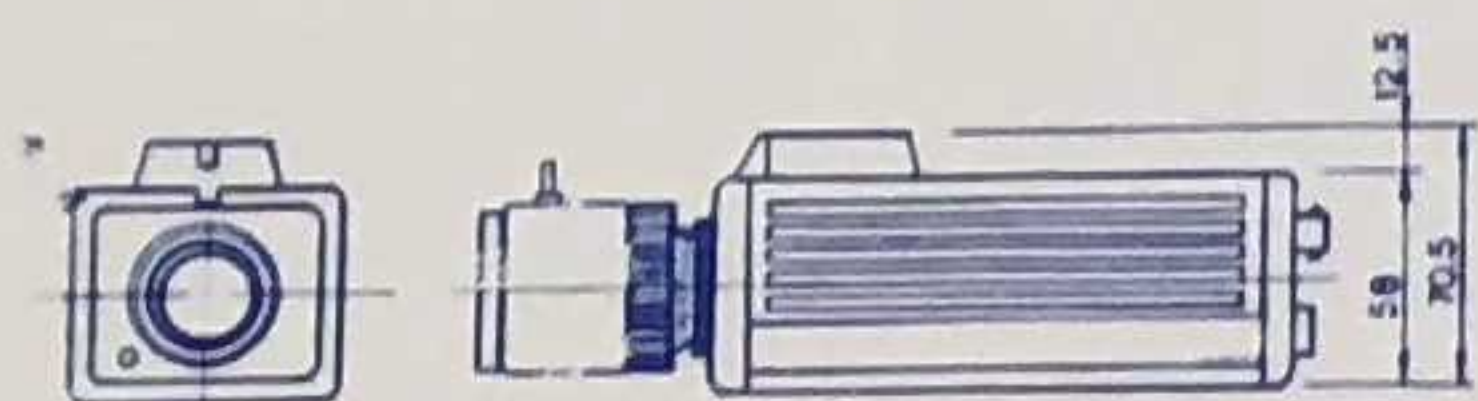


レンズ(WV-LA8B)

20台 屋外カメラ取付台 (WV-7060)

4台 24V変換器 (WV-7390)

4台


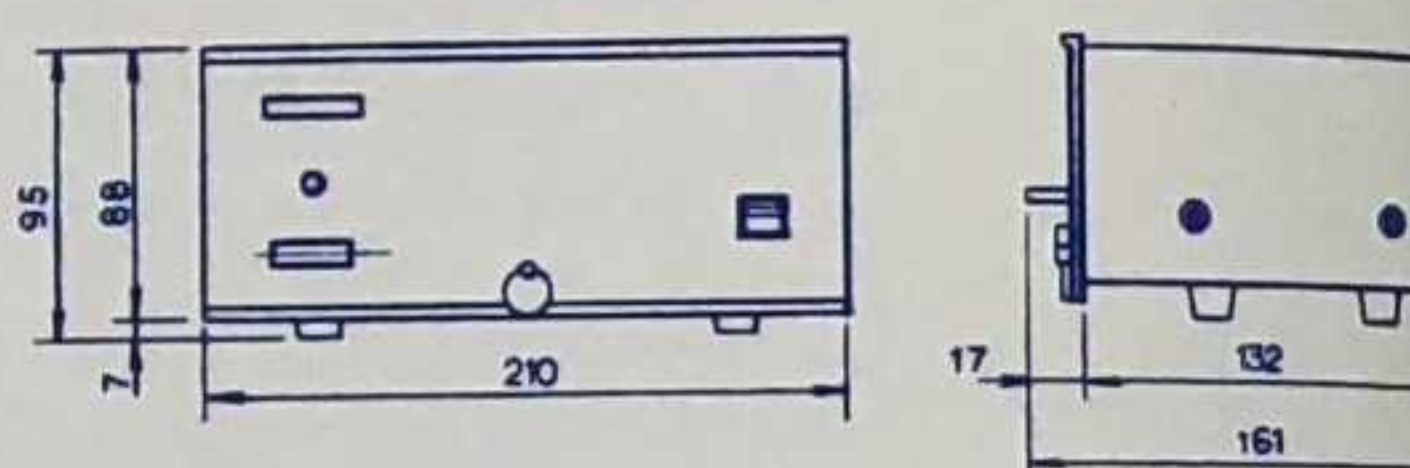
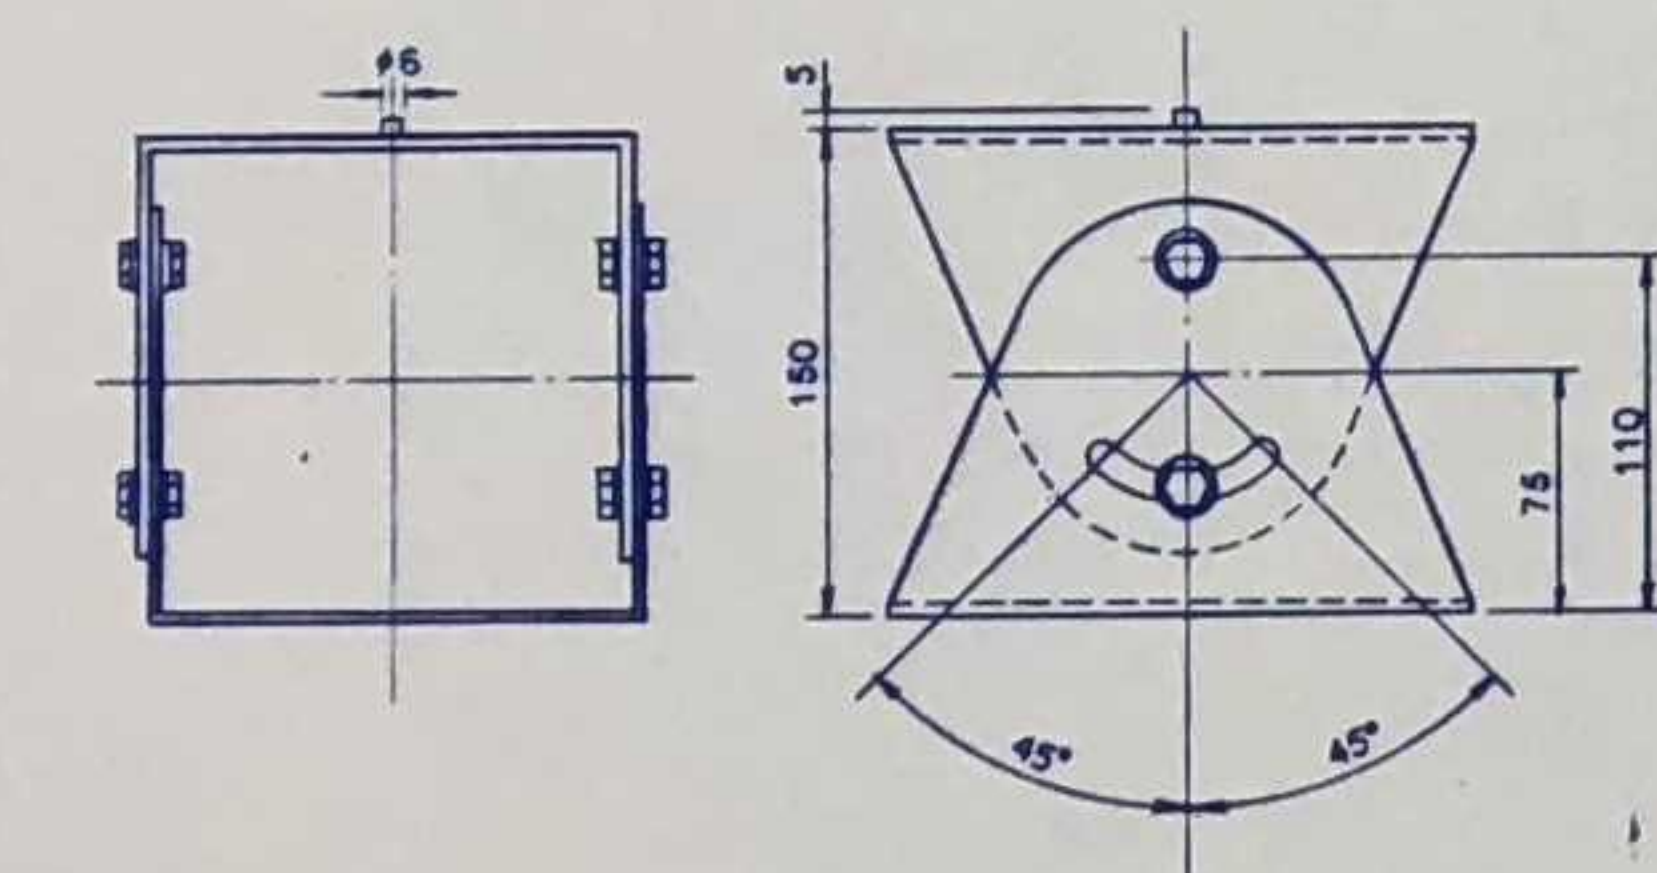
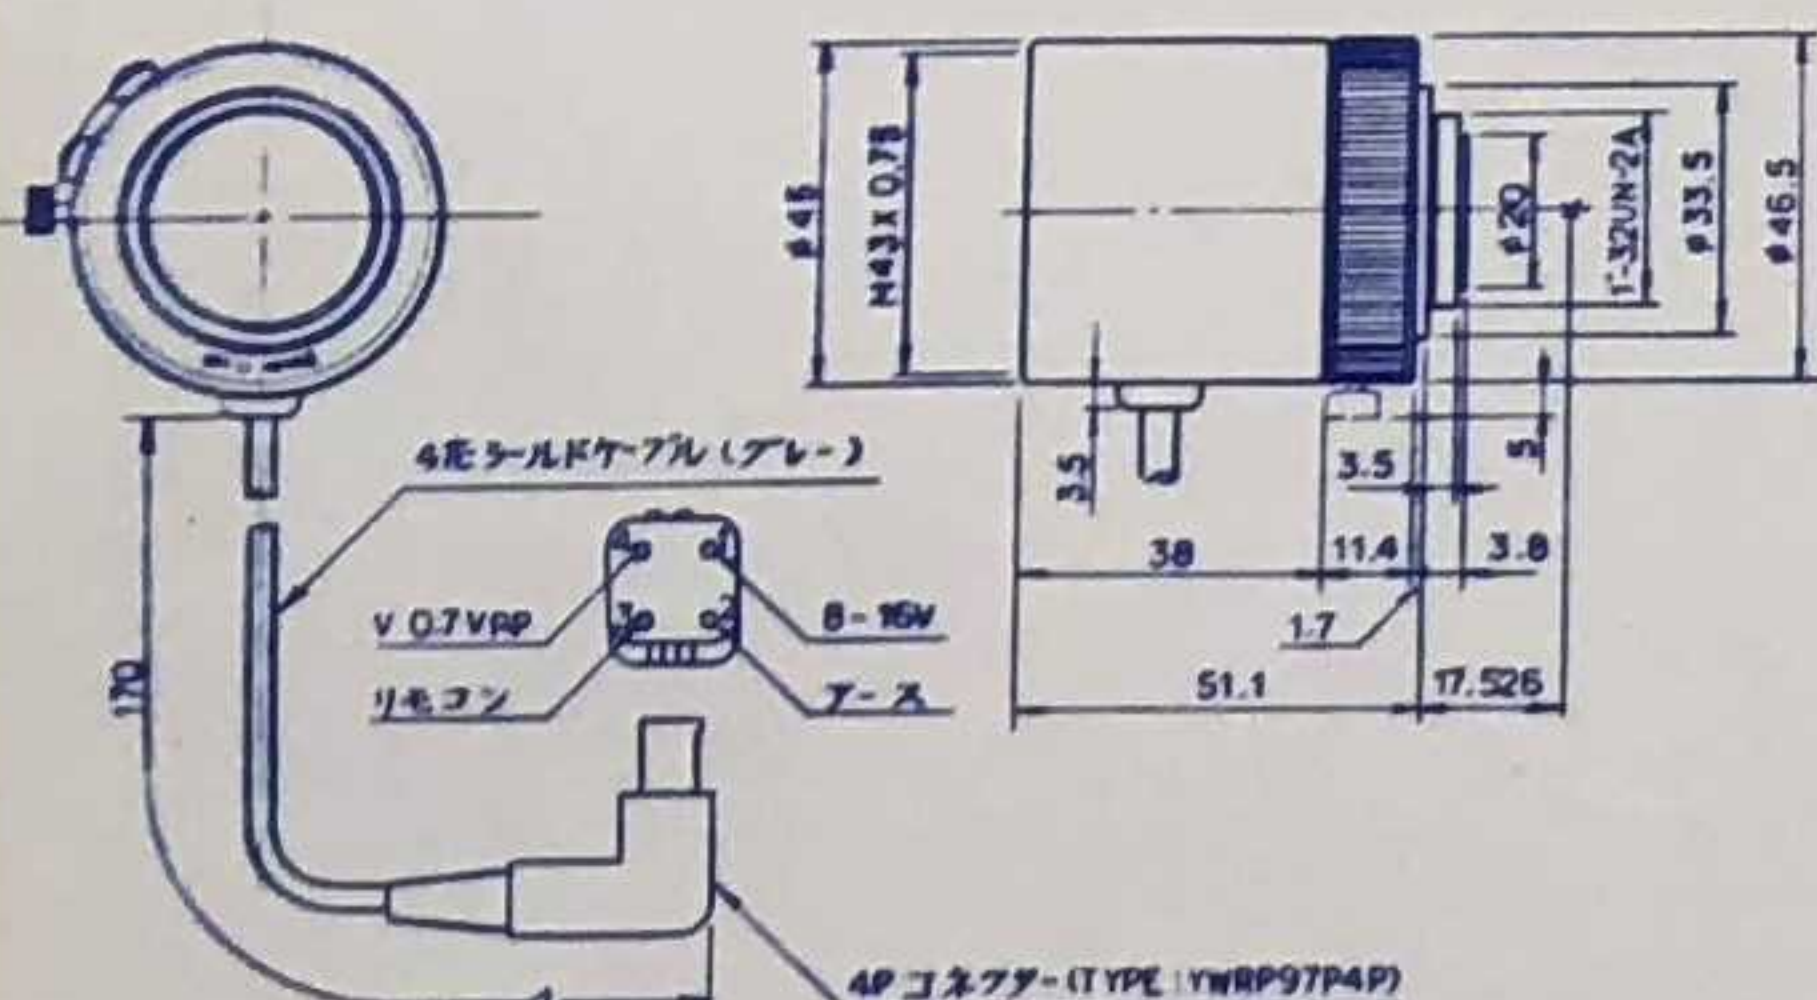


屋内カメラハウジング (WV-7120C)

16台 屋外カメラハウジング (WV-7150C)

4台 シーケンシャルスイッチャー (WJ-523)



2台

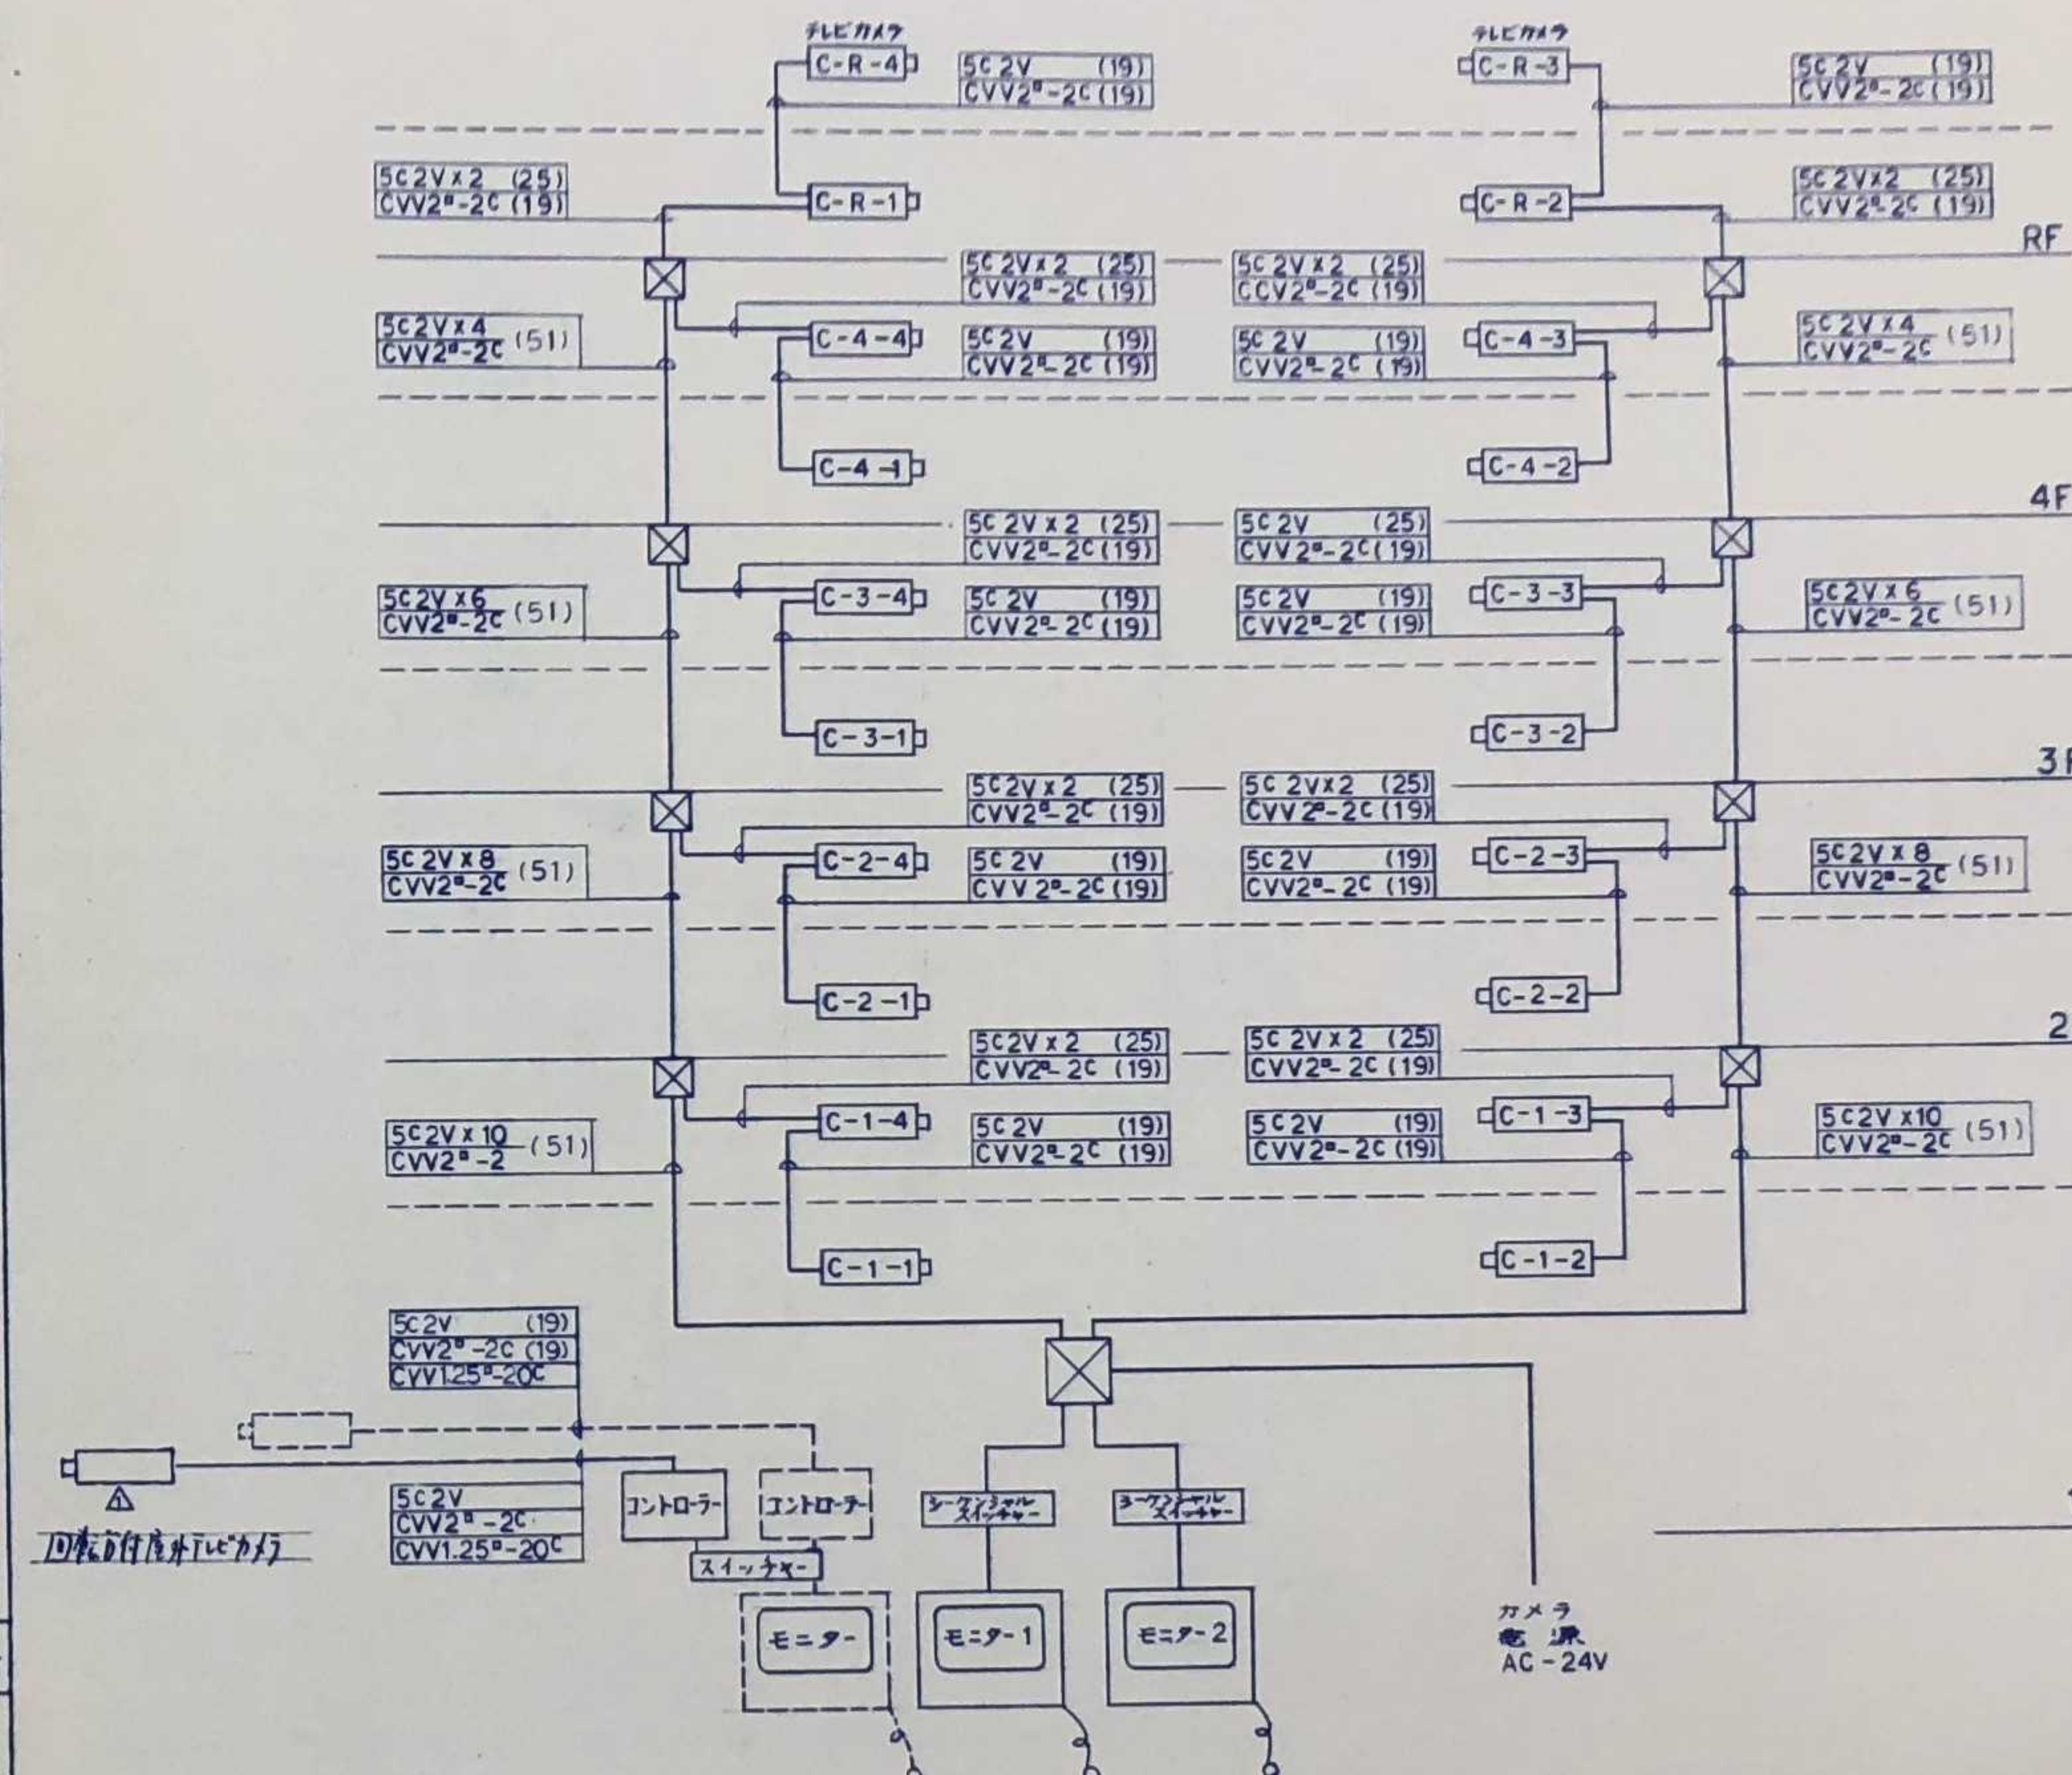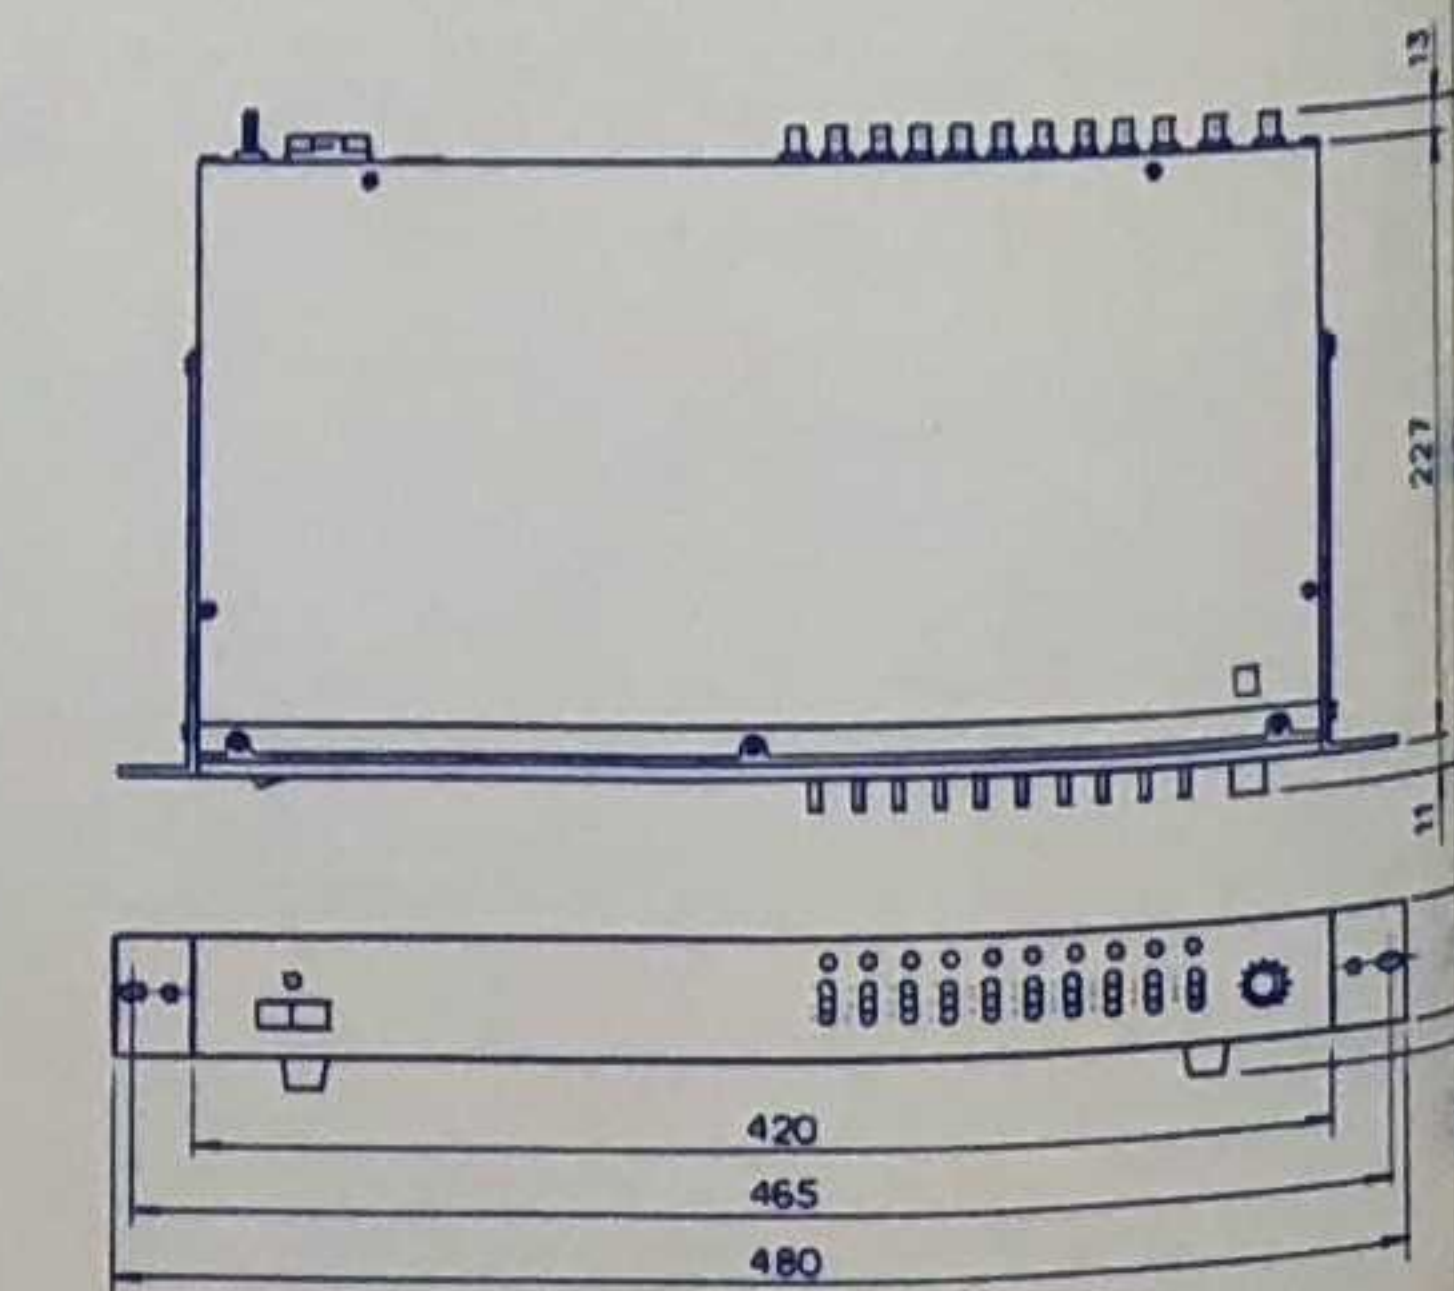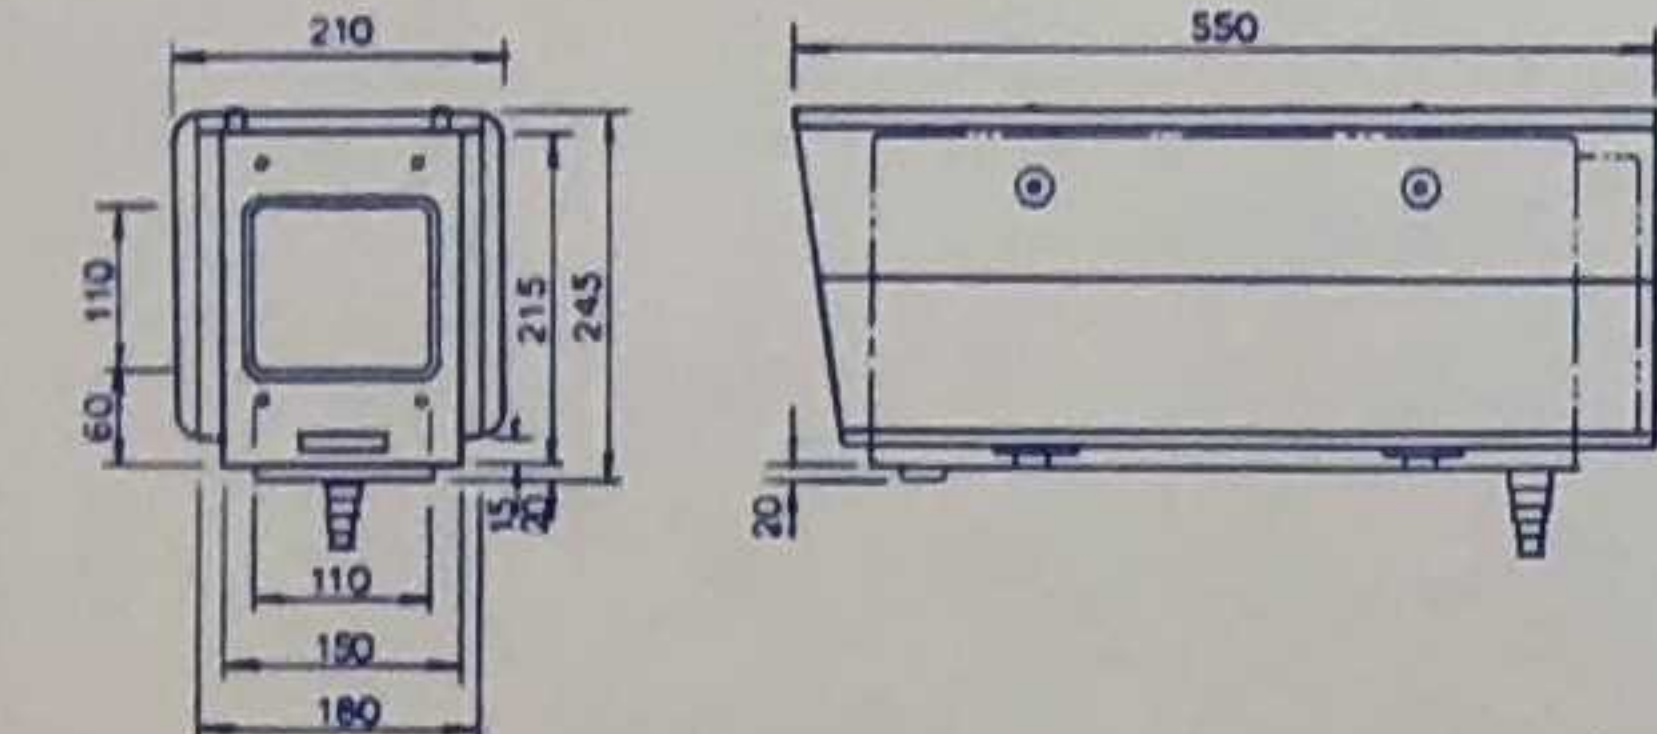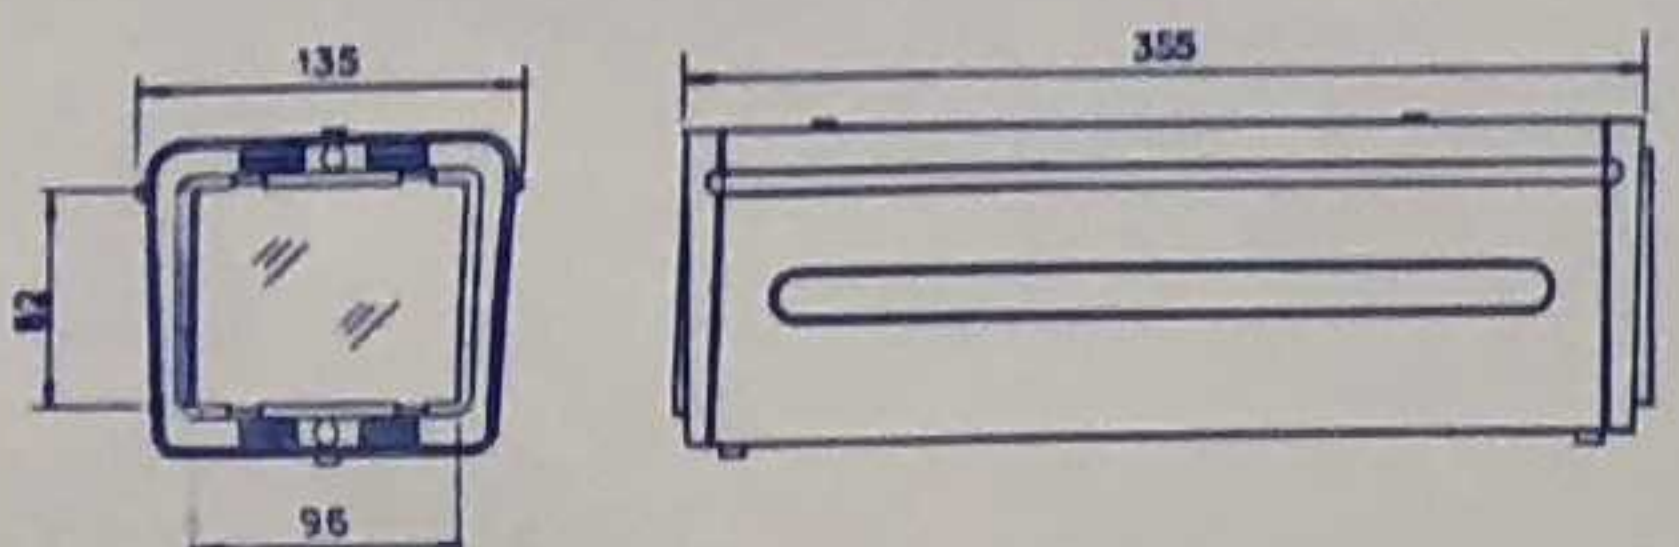

△ 回転台付 屋外テレビカメラ (駐車場入口)

1式

自動車管理 モニターテレビ組込み図 (初駐車場管理科室設置)

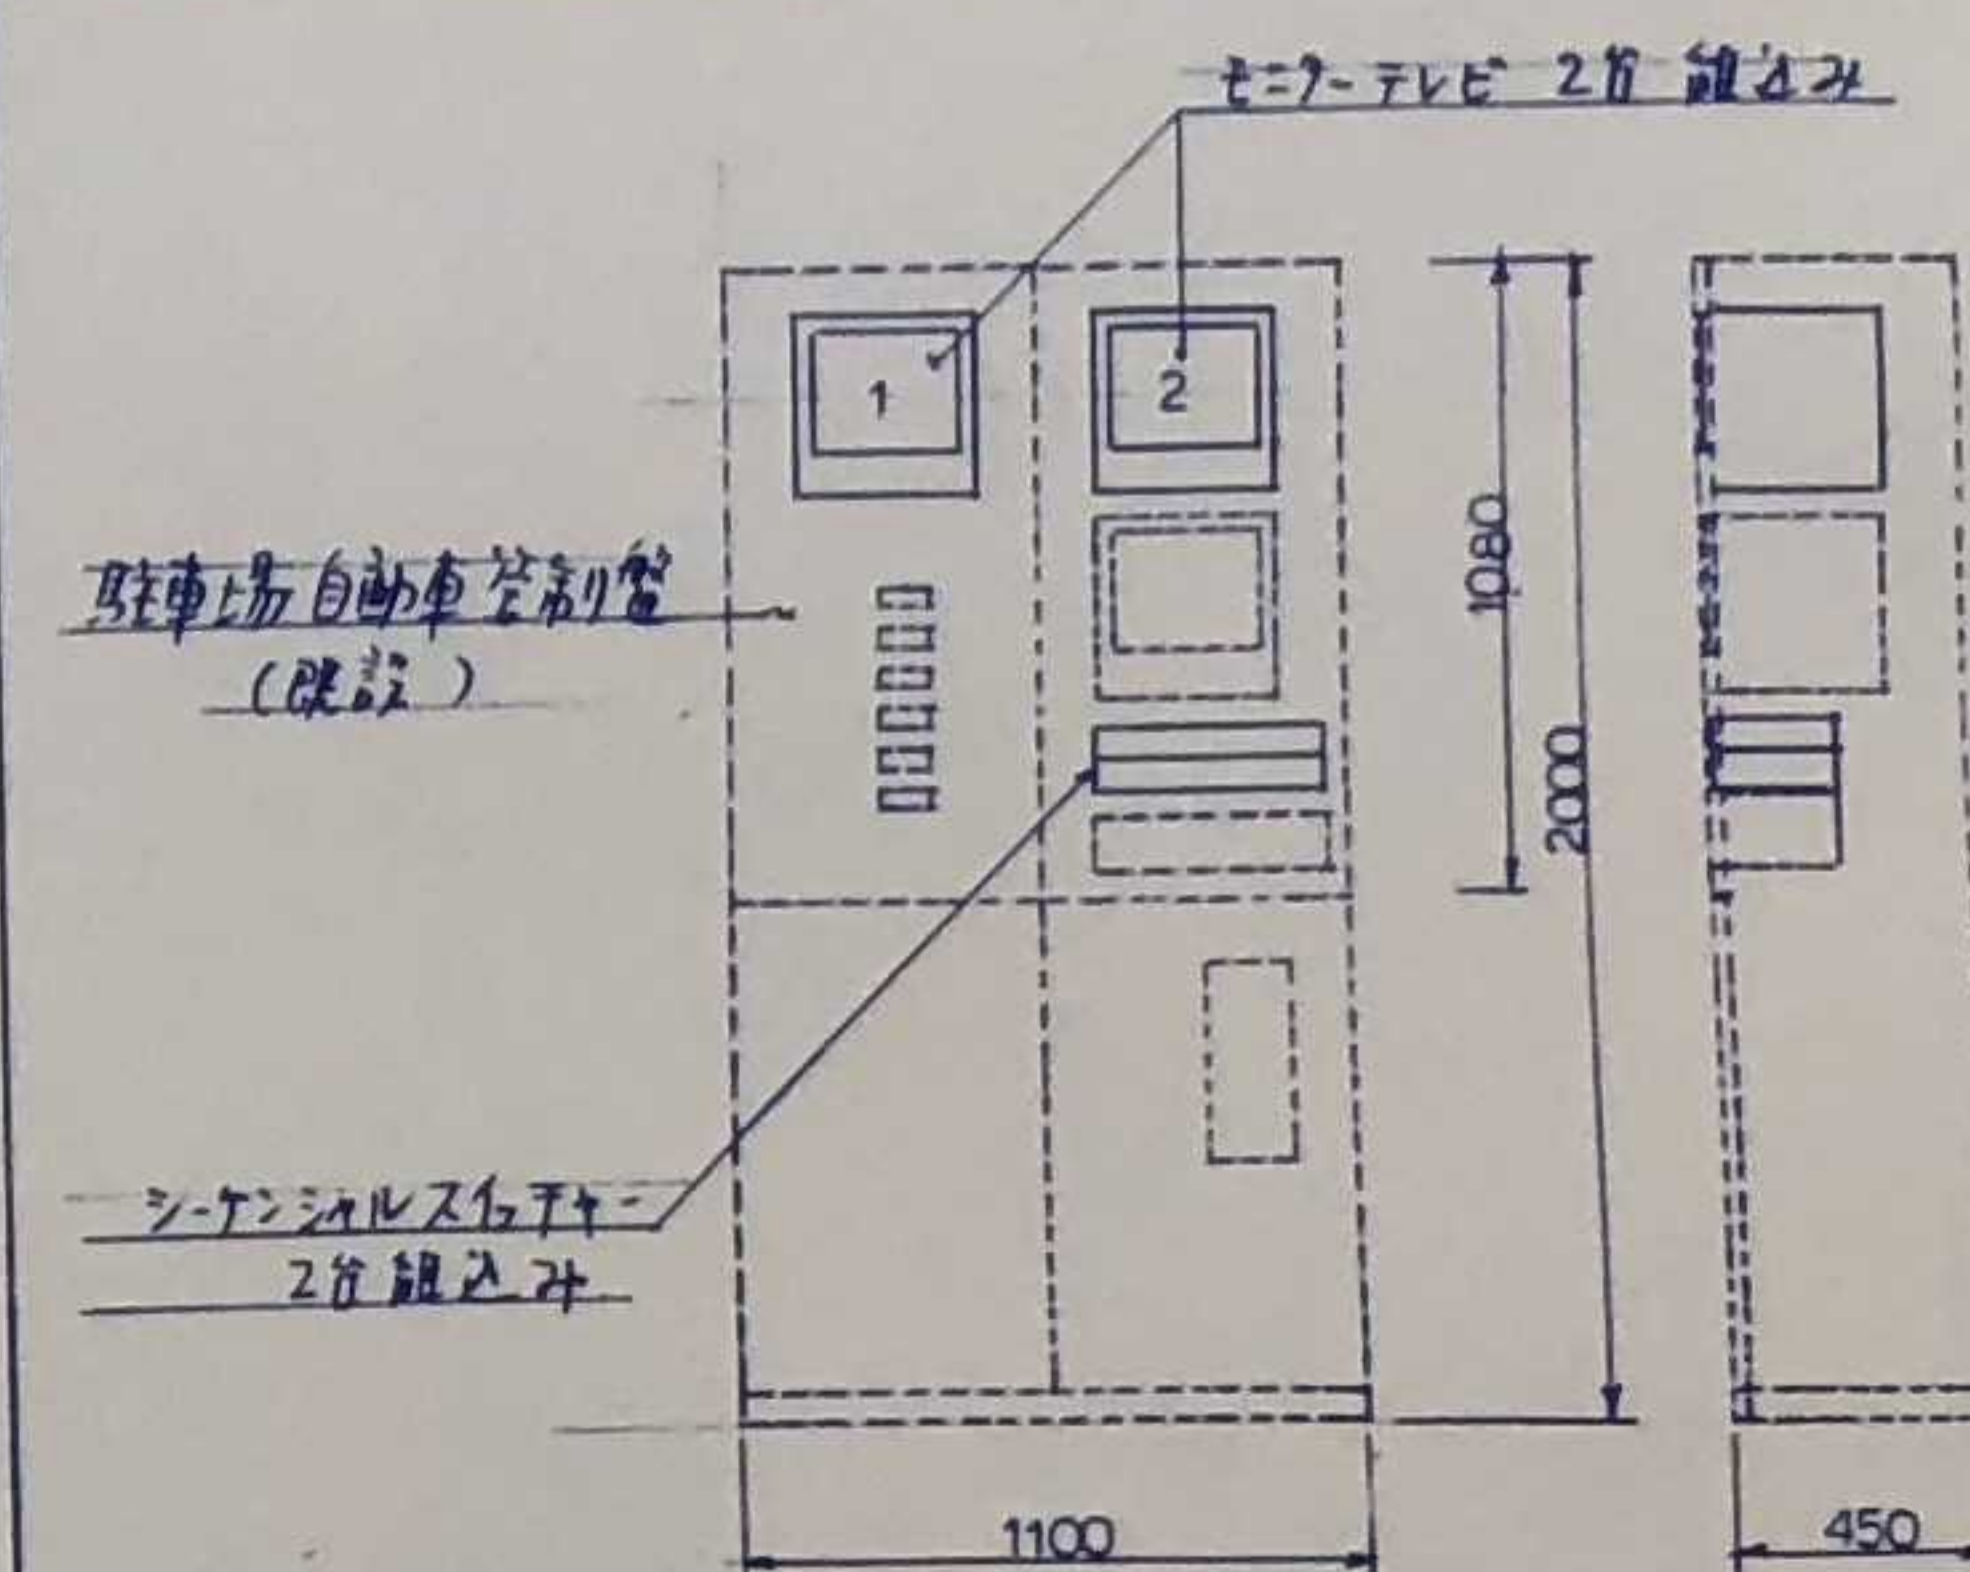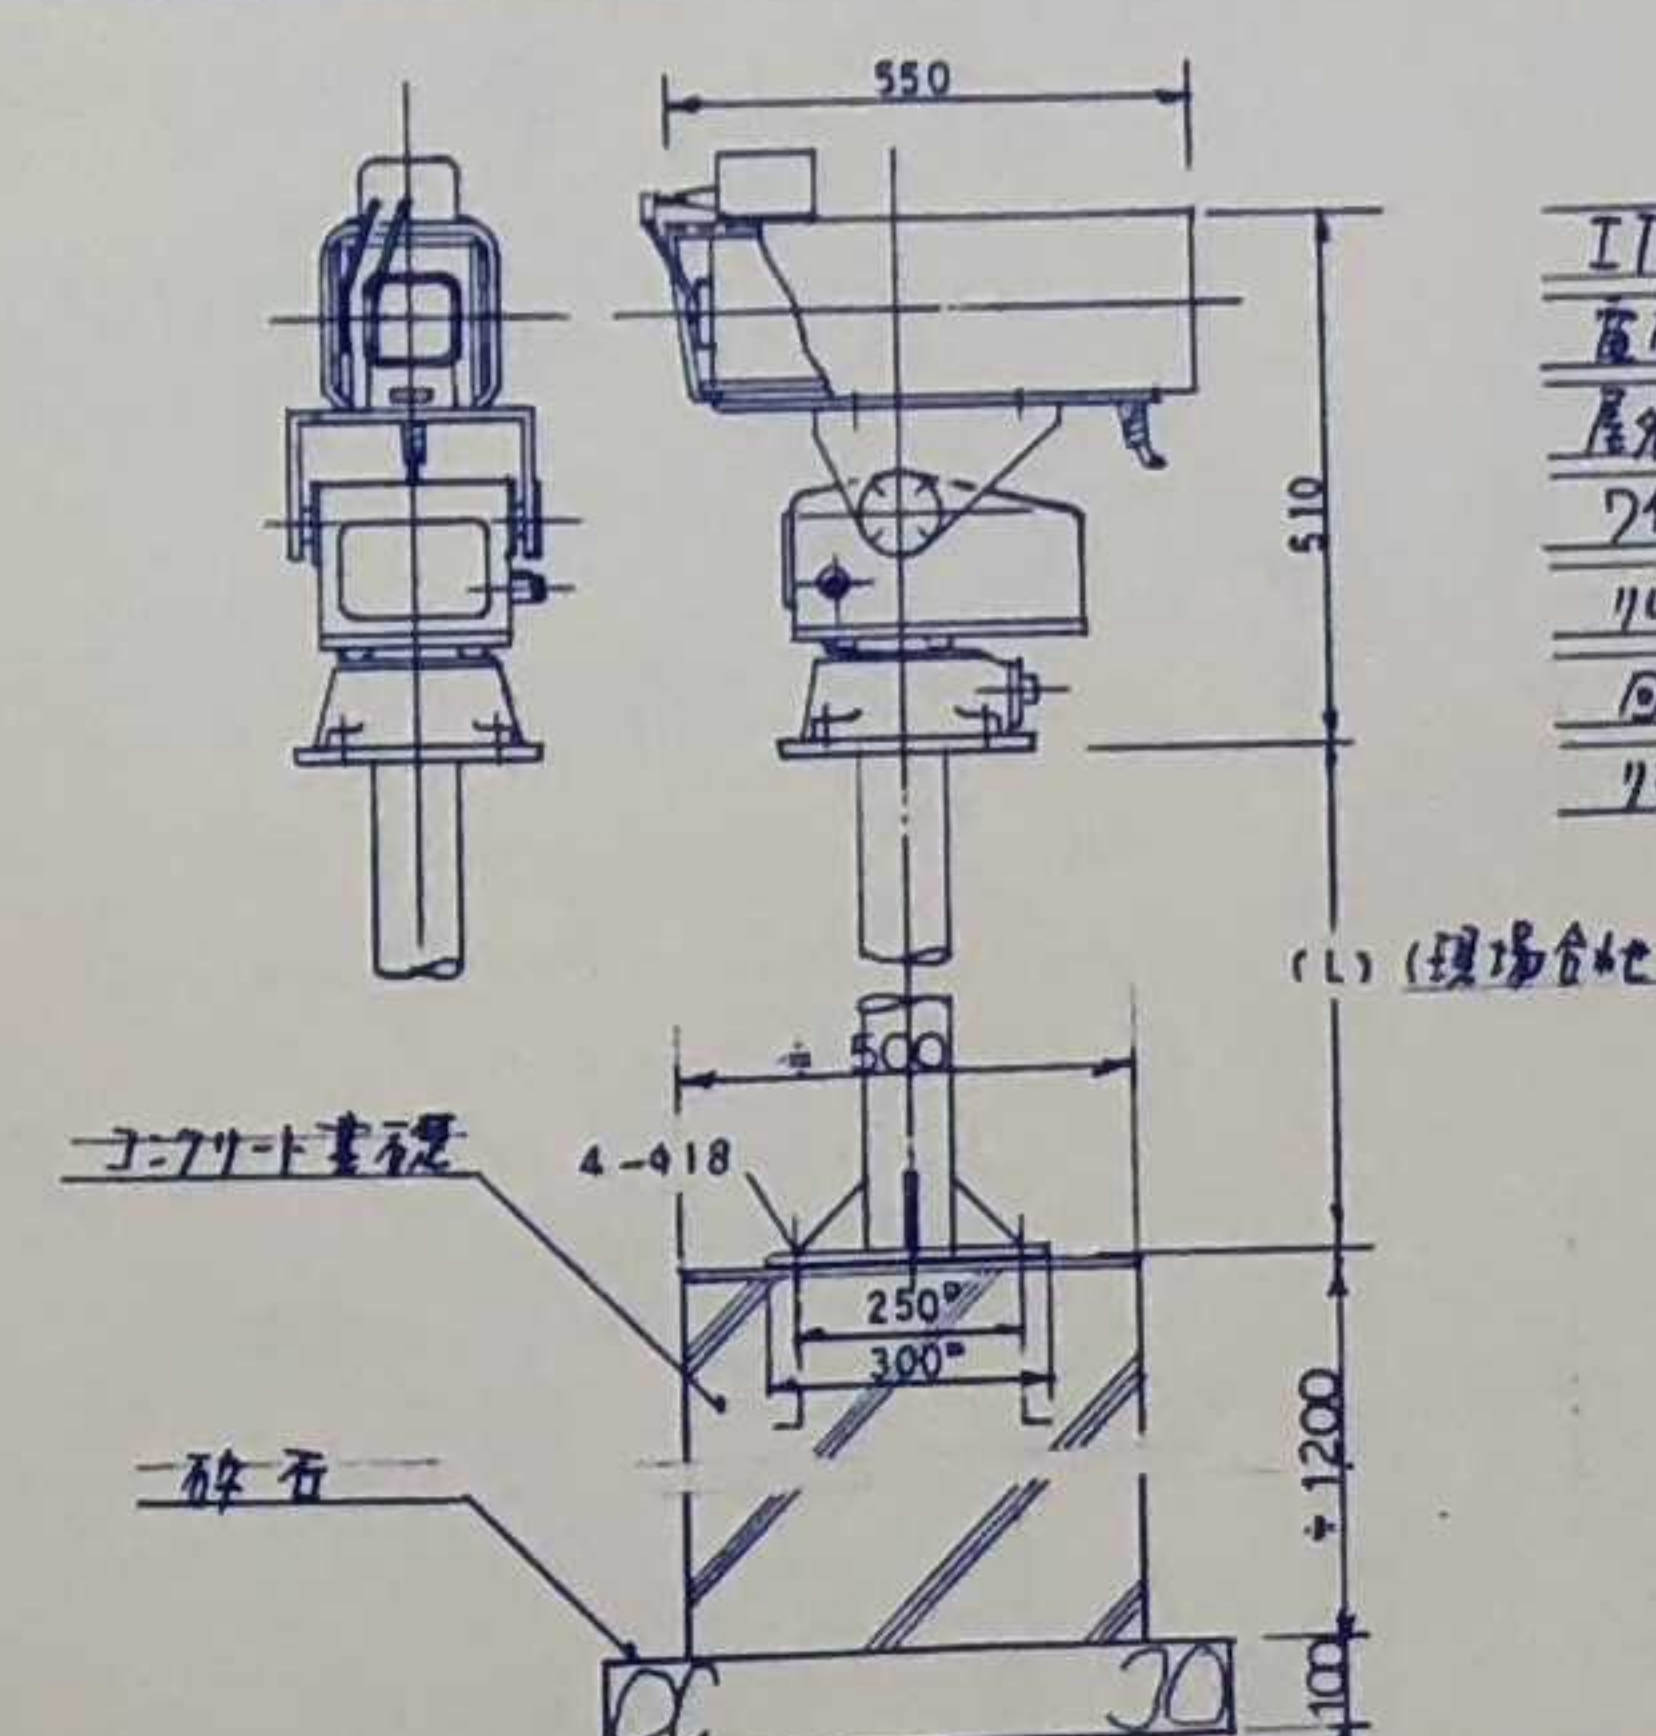


美面市美面駅前 第2駐車場(仮称)


(注記)

1. 機器設置図記入法は参考とする。
2. ()内記入記号は、参考メカ要書と、同様にそのモロに使用する。


地下 1 階 平面 図 1:200

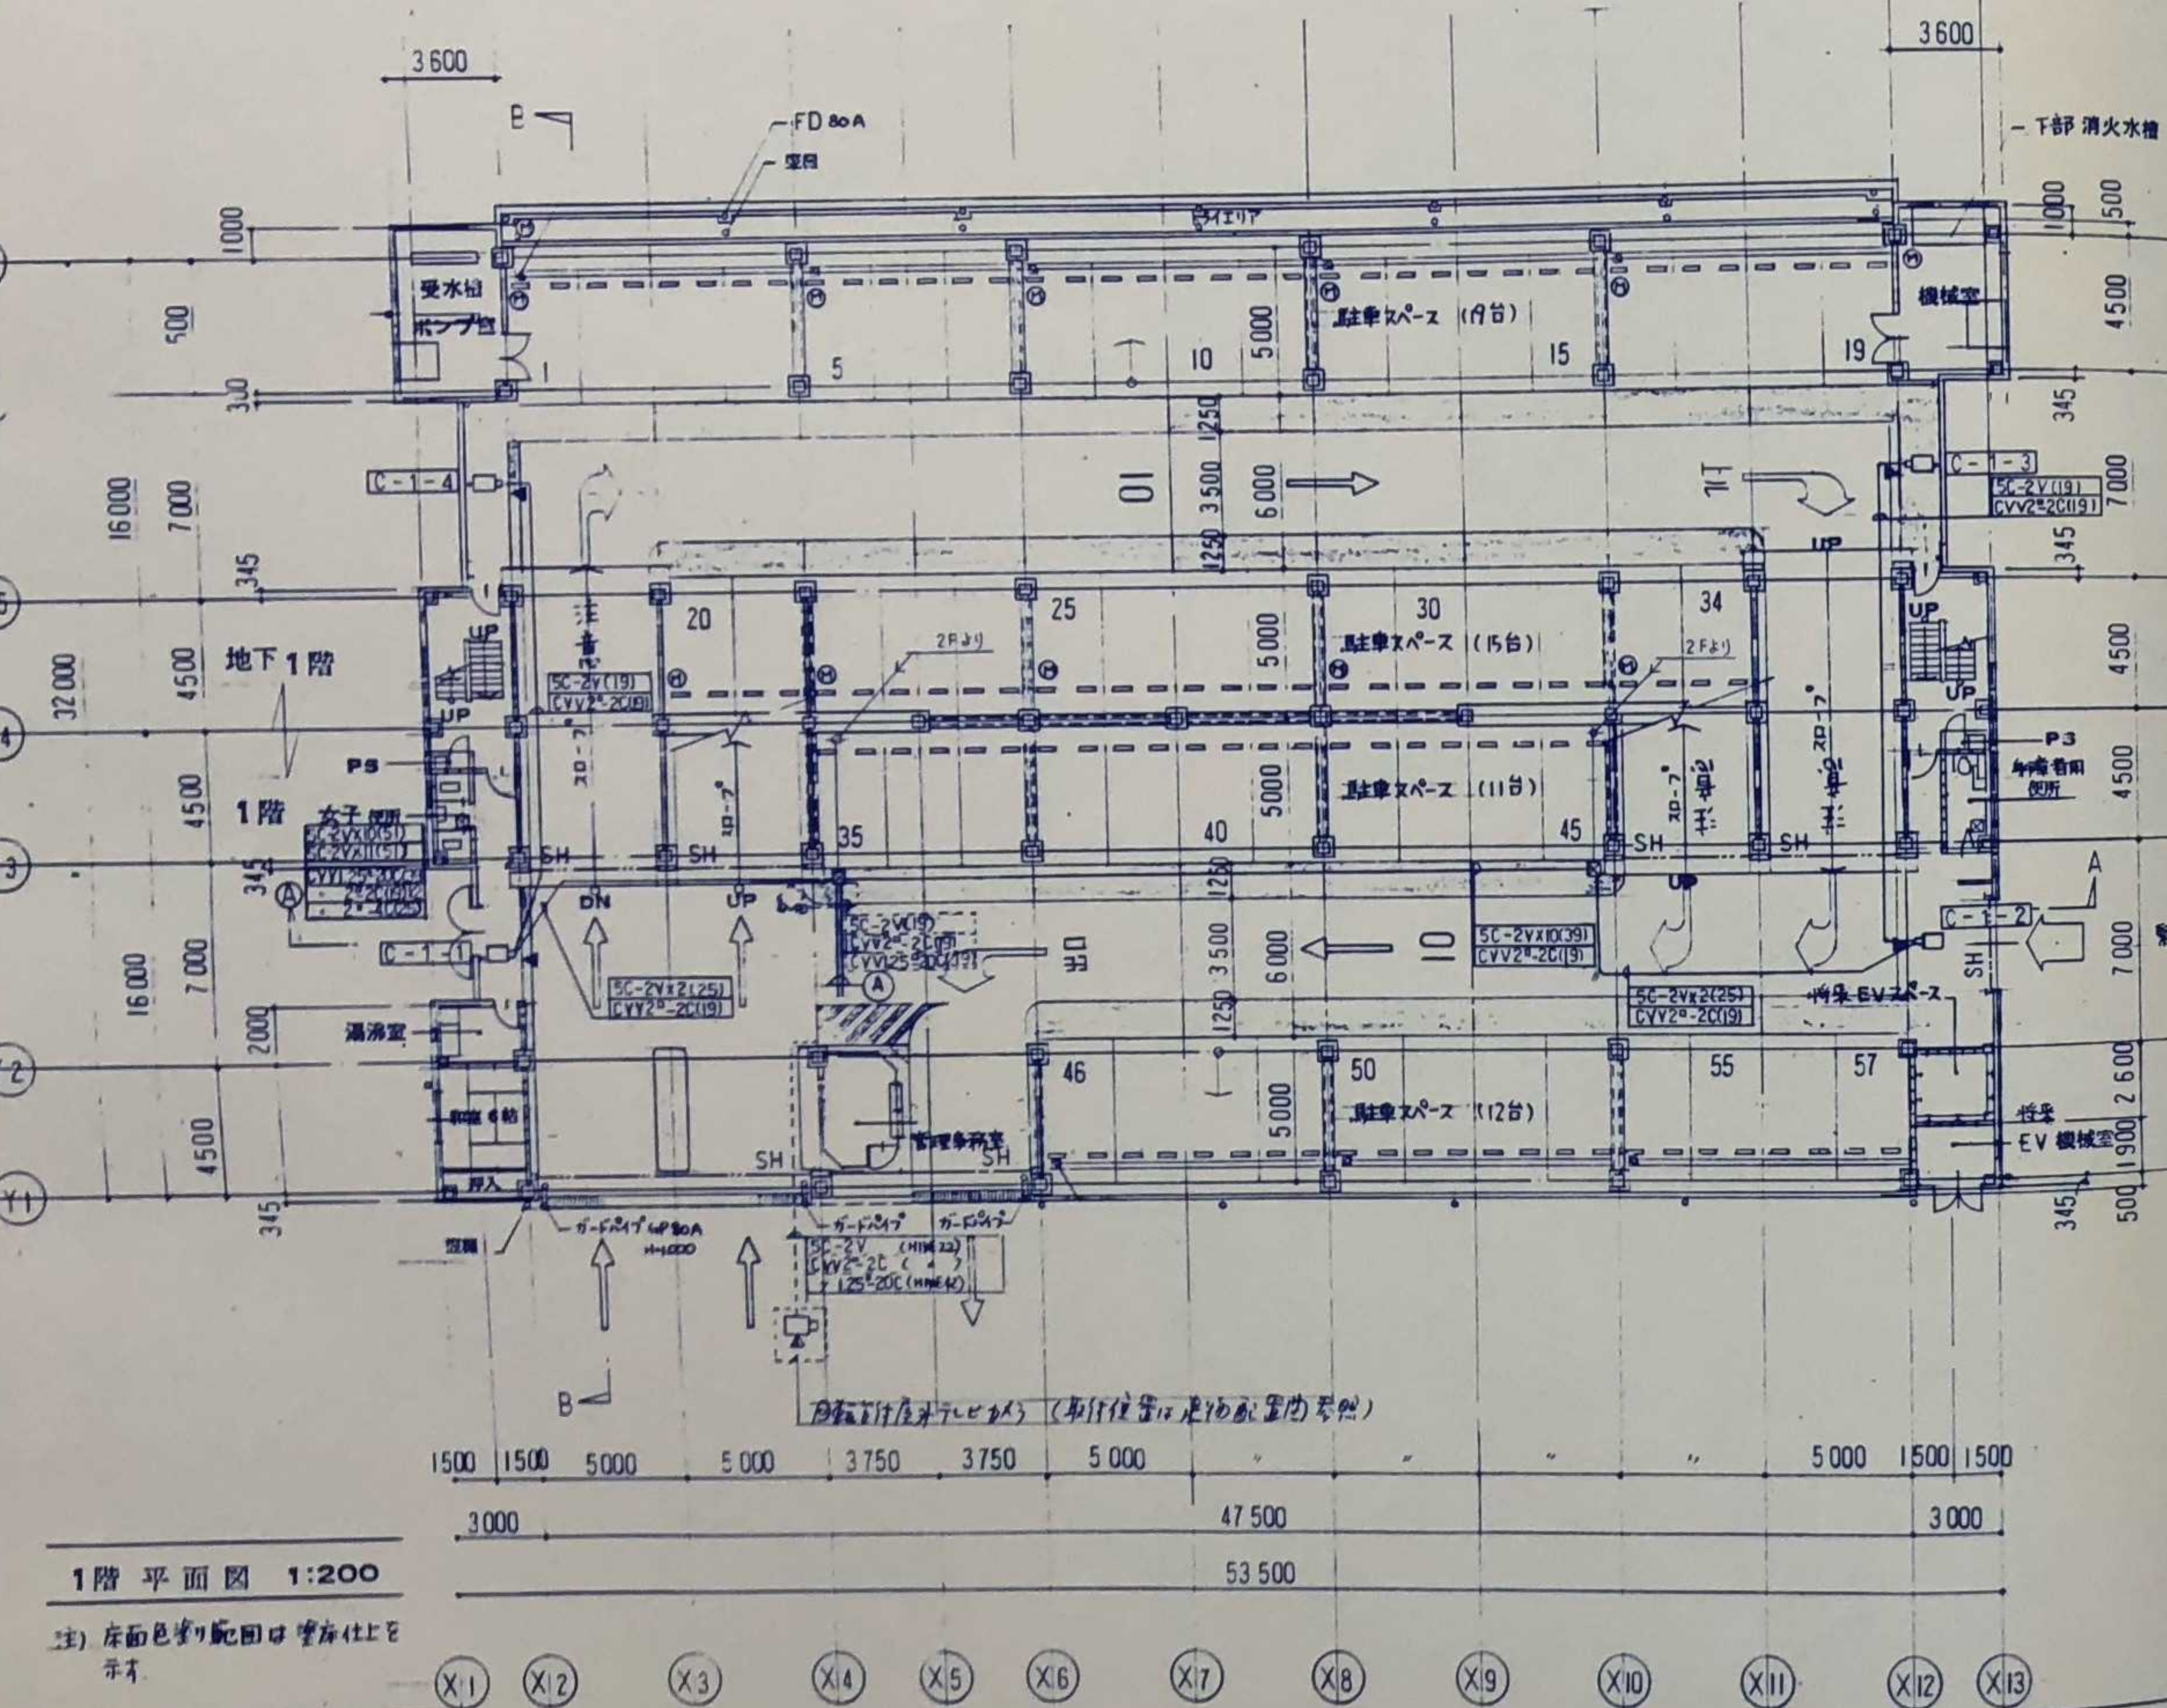


1階平面図 1:200

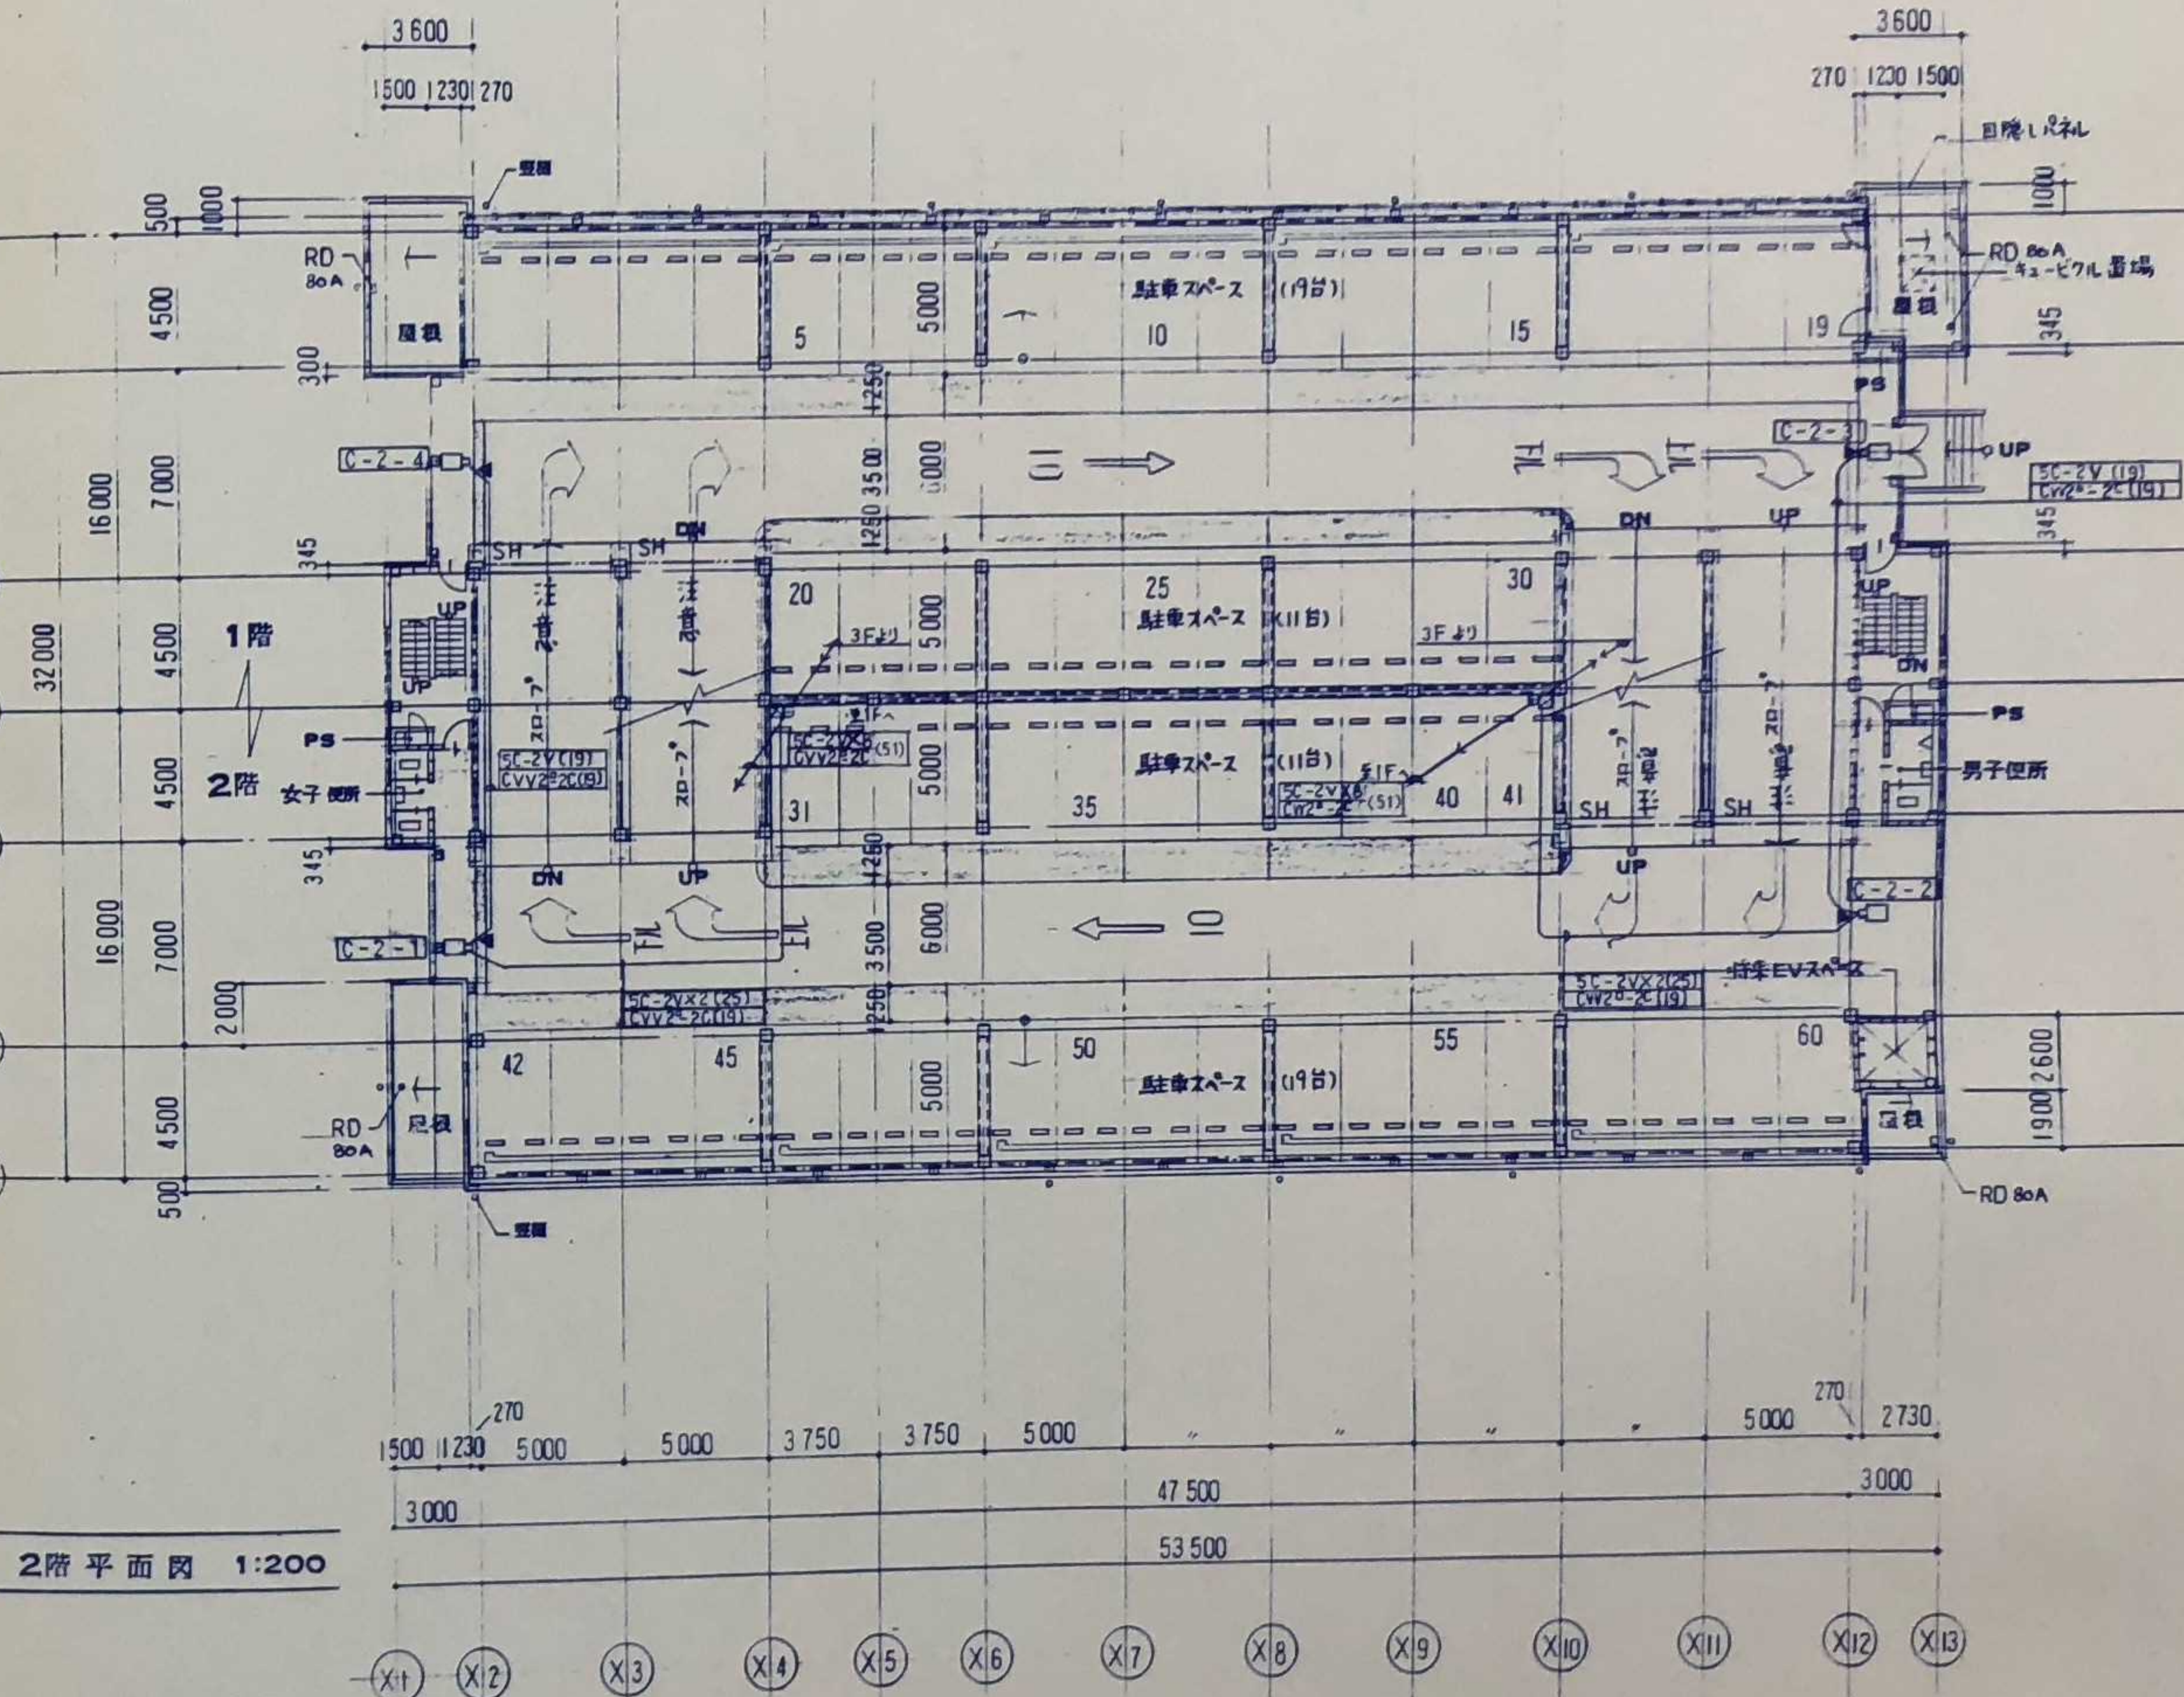


3階 平面図 1:200

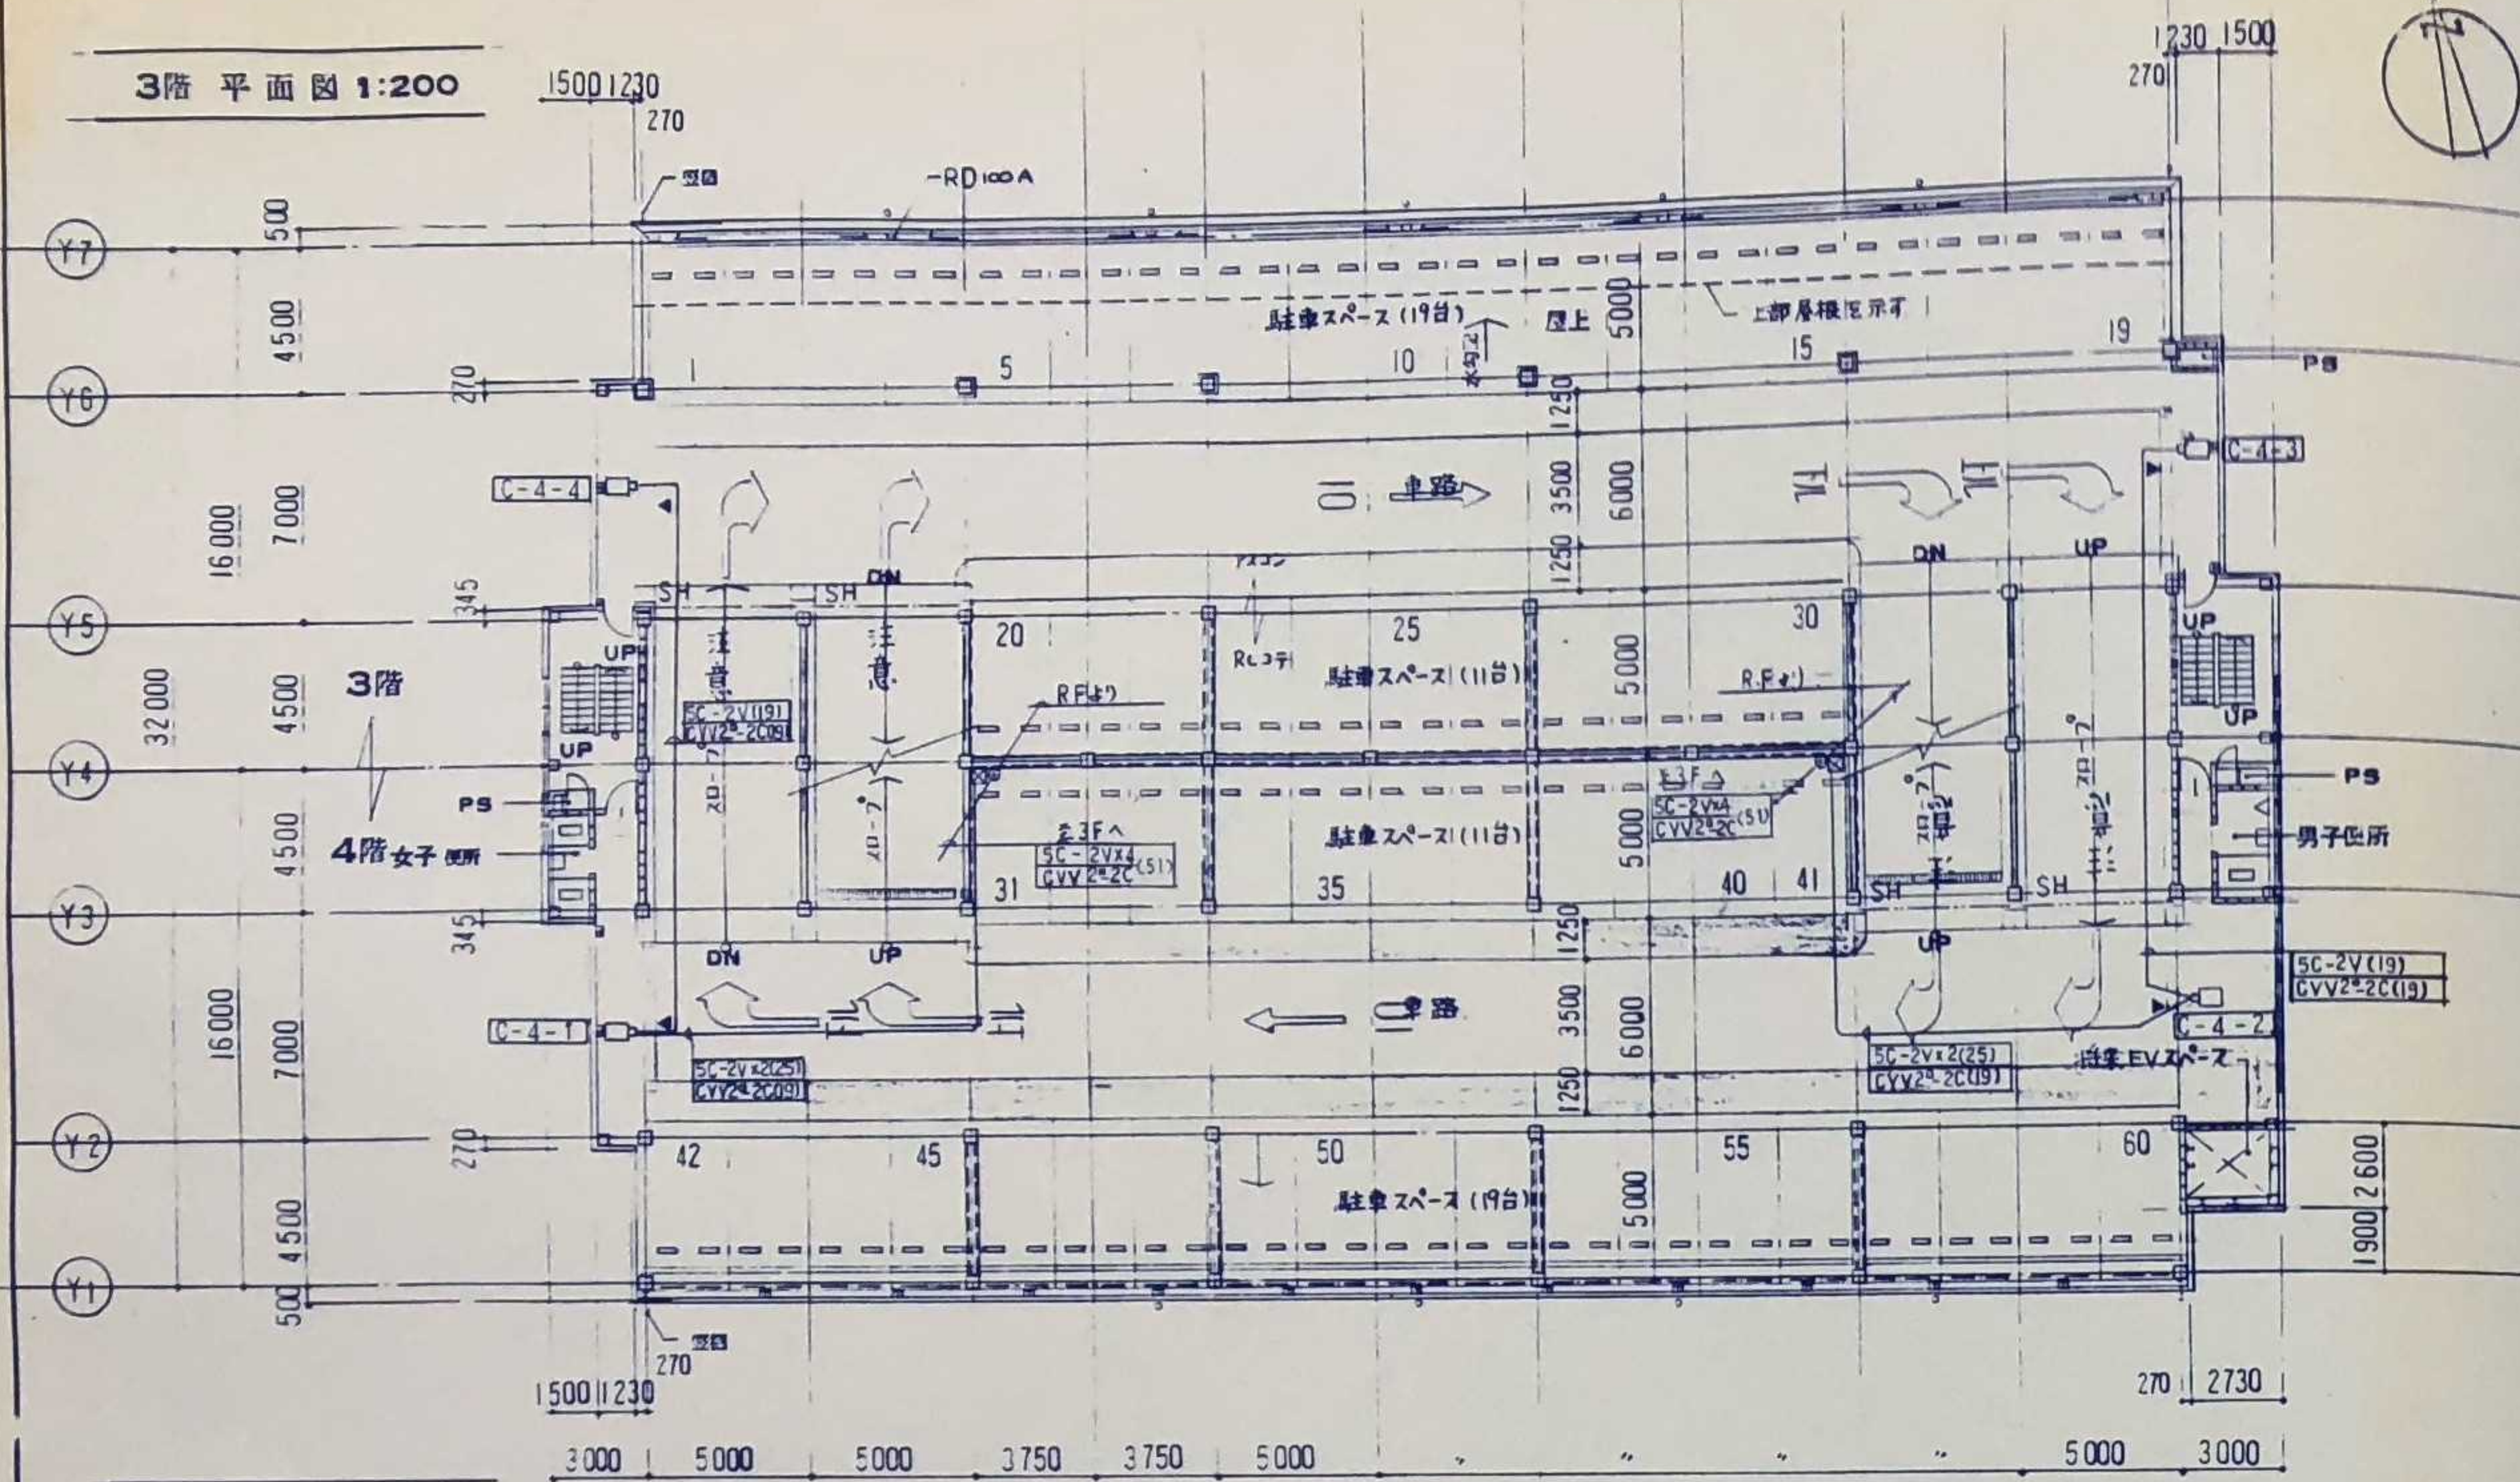


4階 平面図 1:200

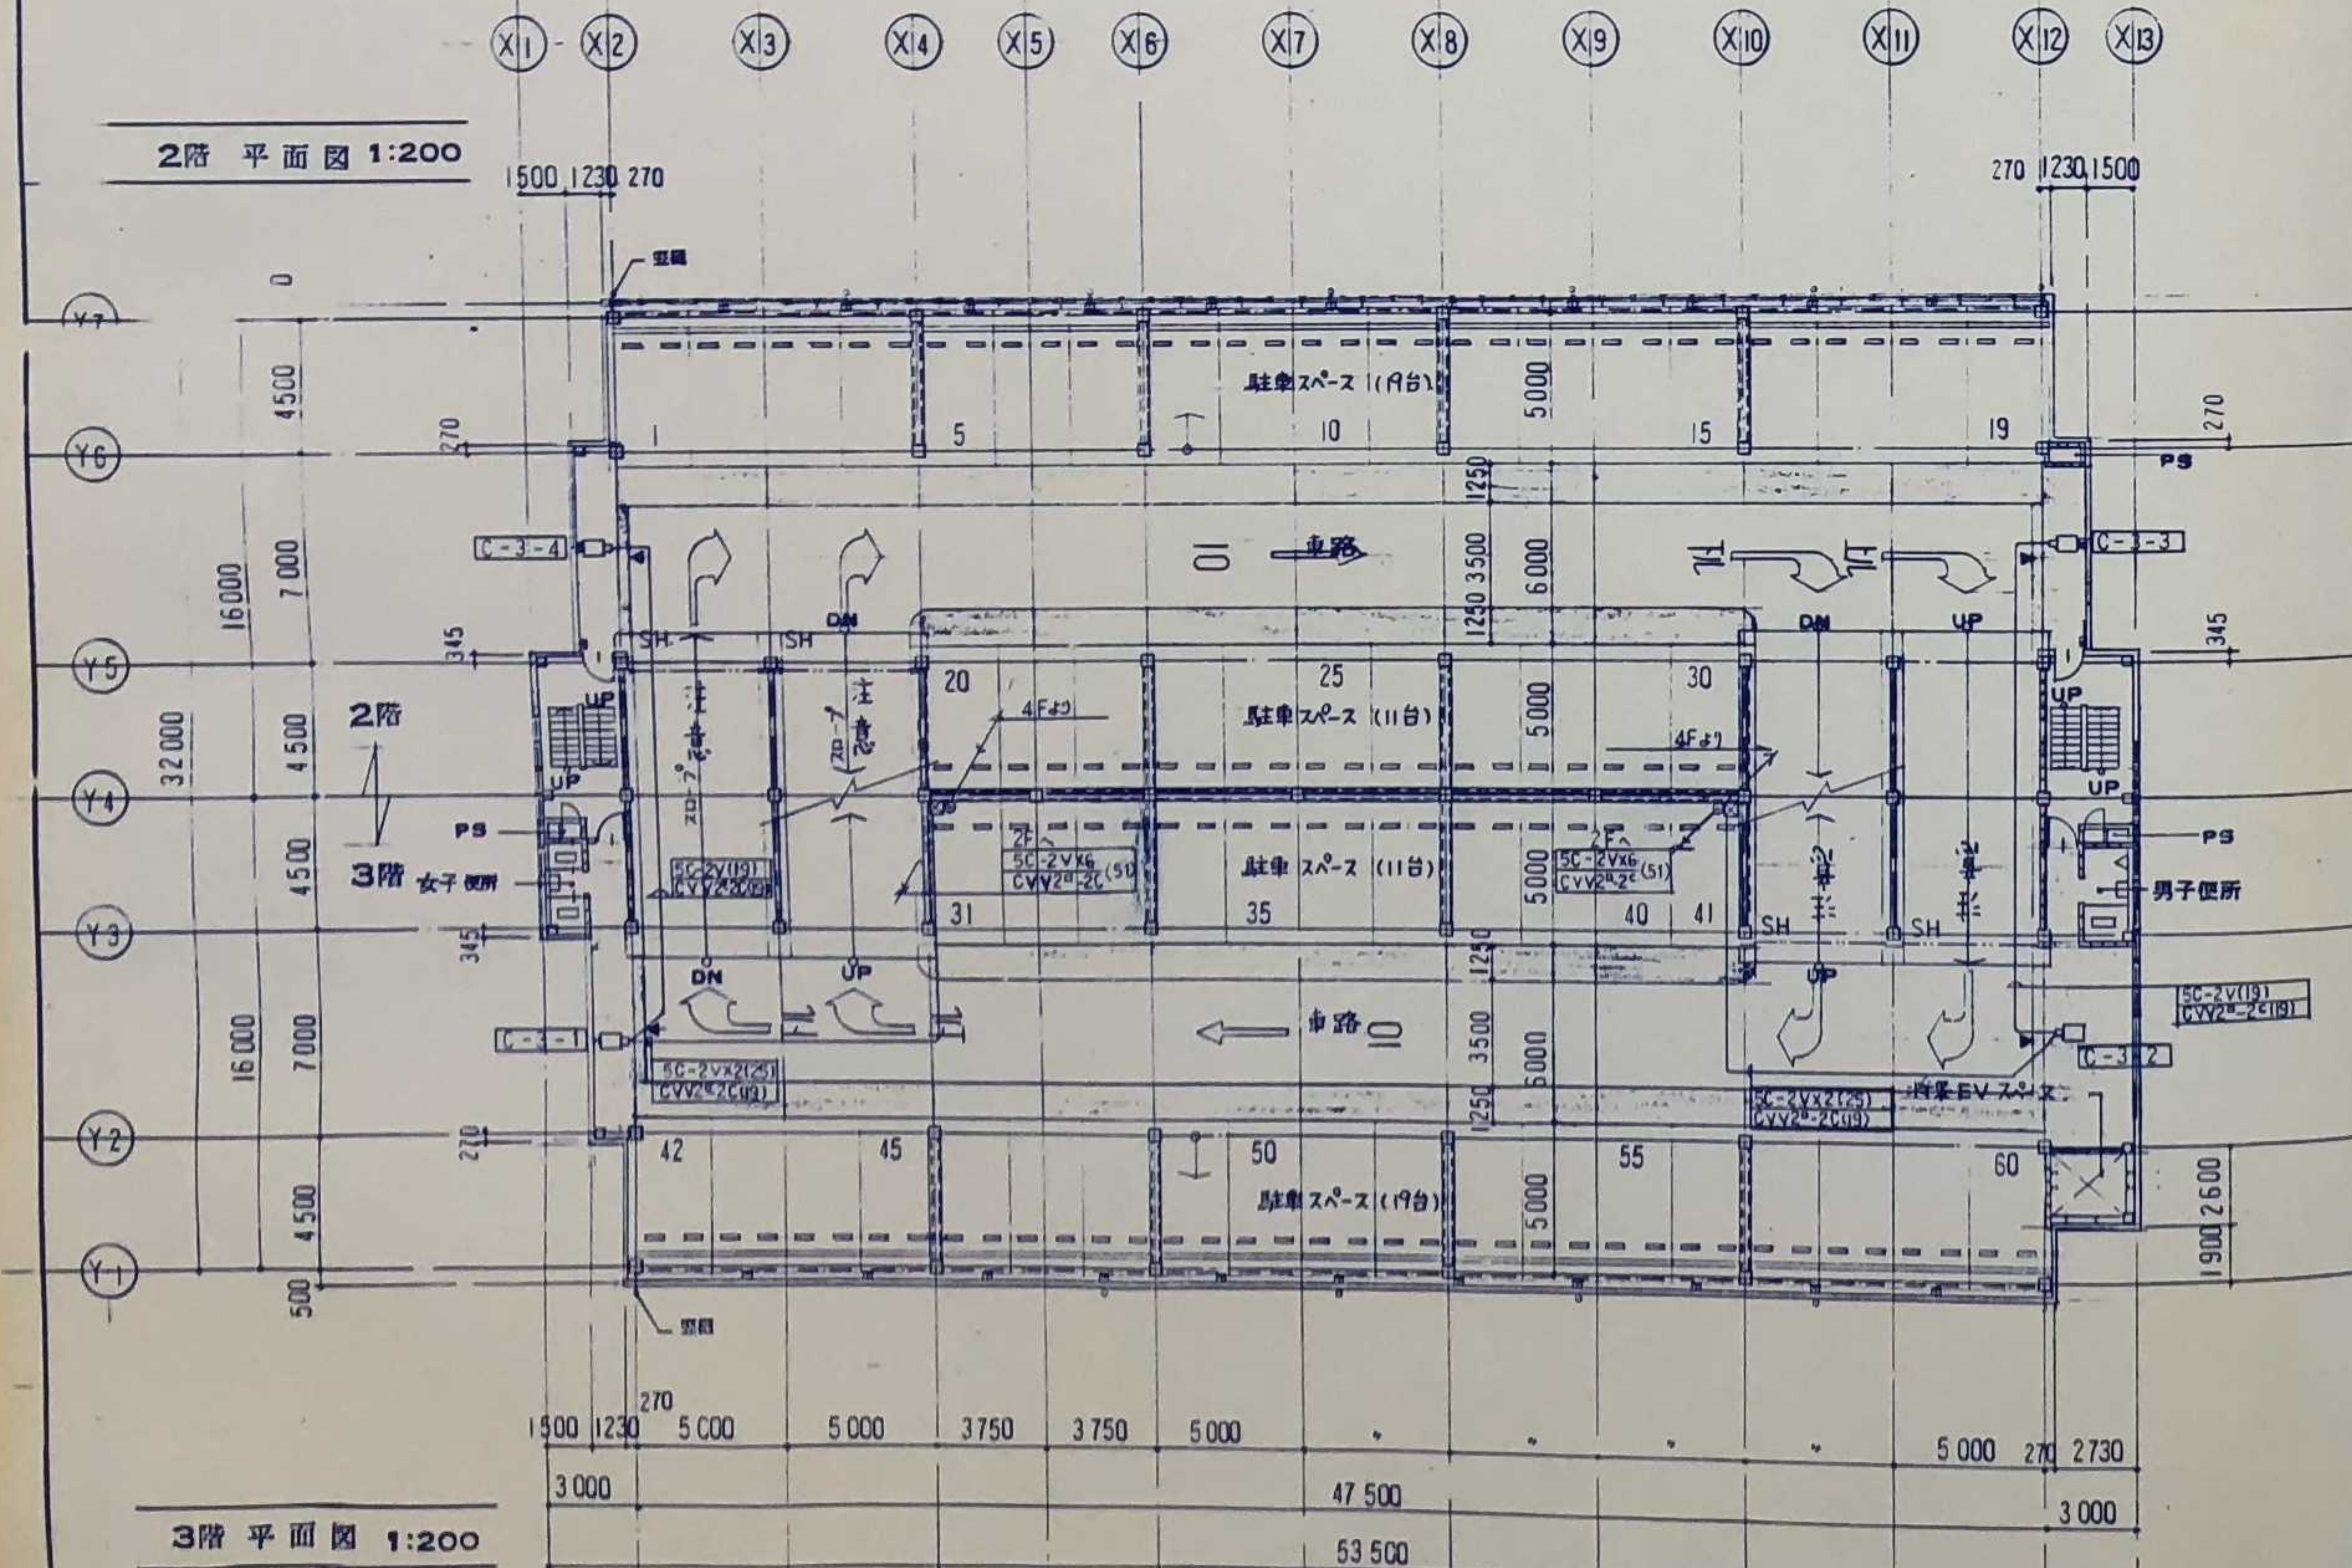

3階 平面図 1:200

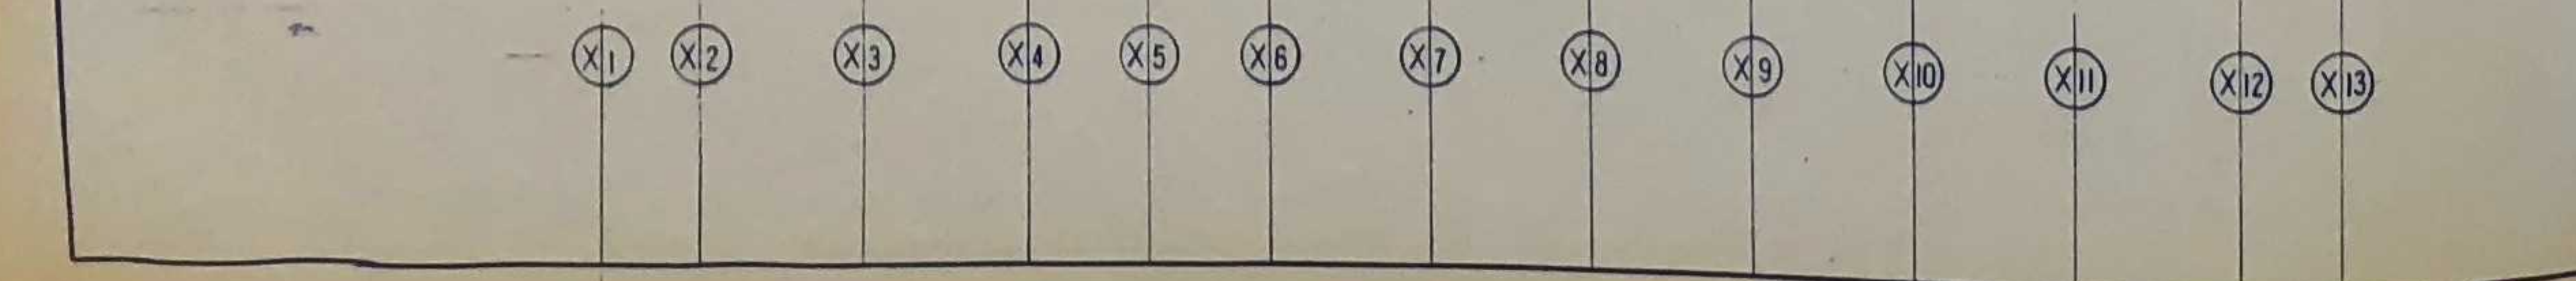

5階 平面図 1:200

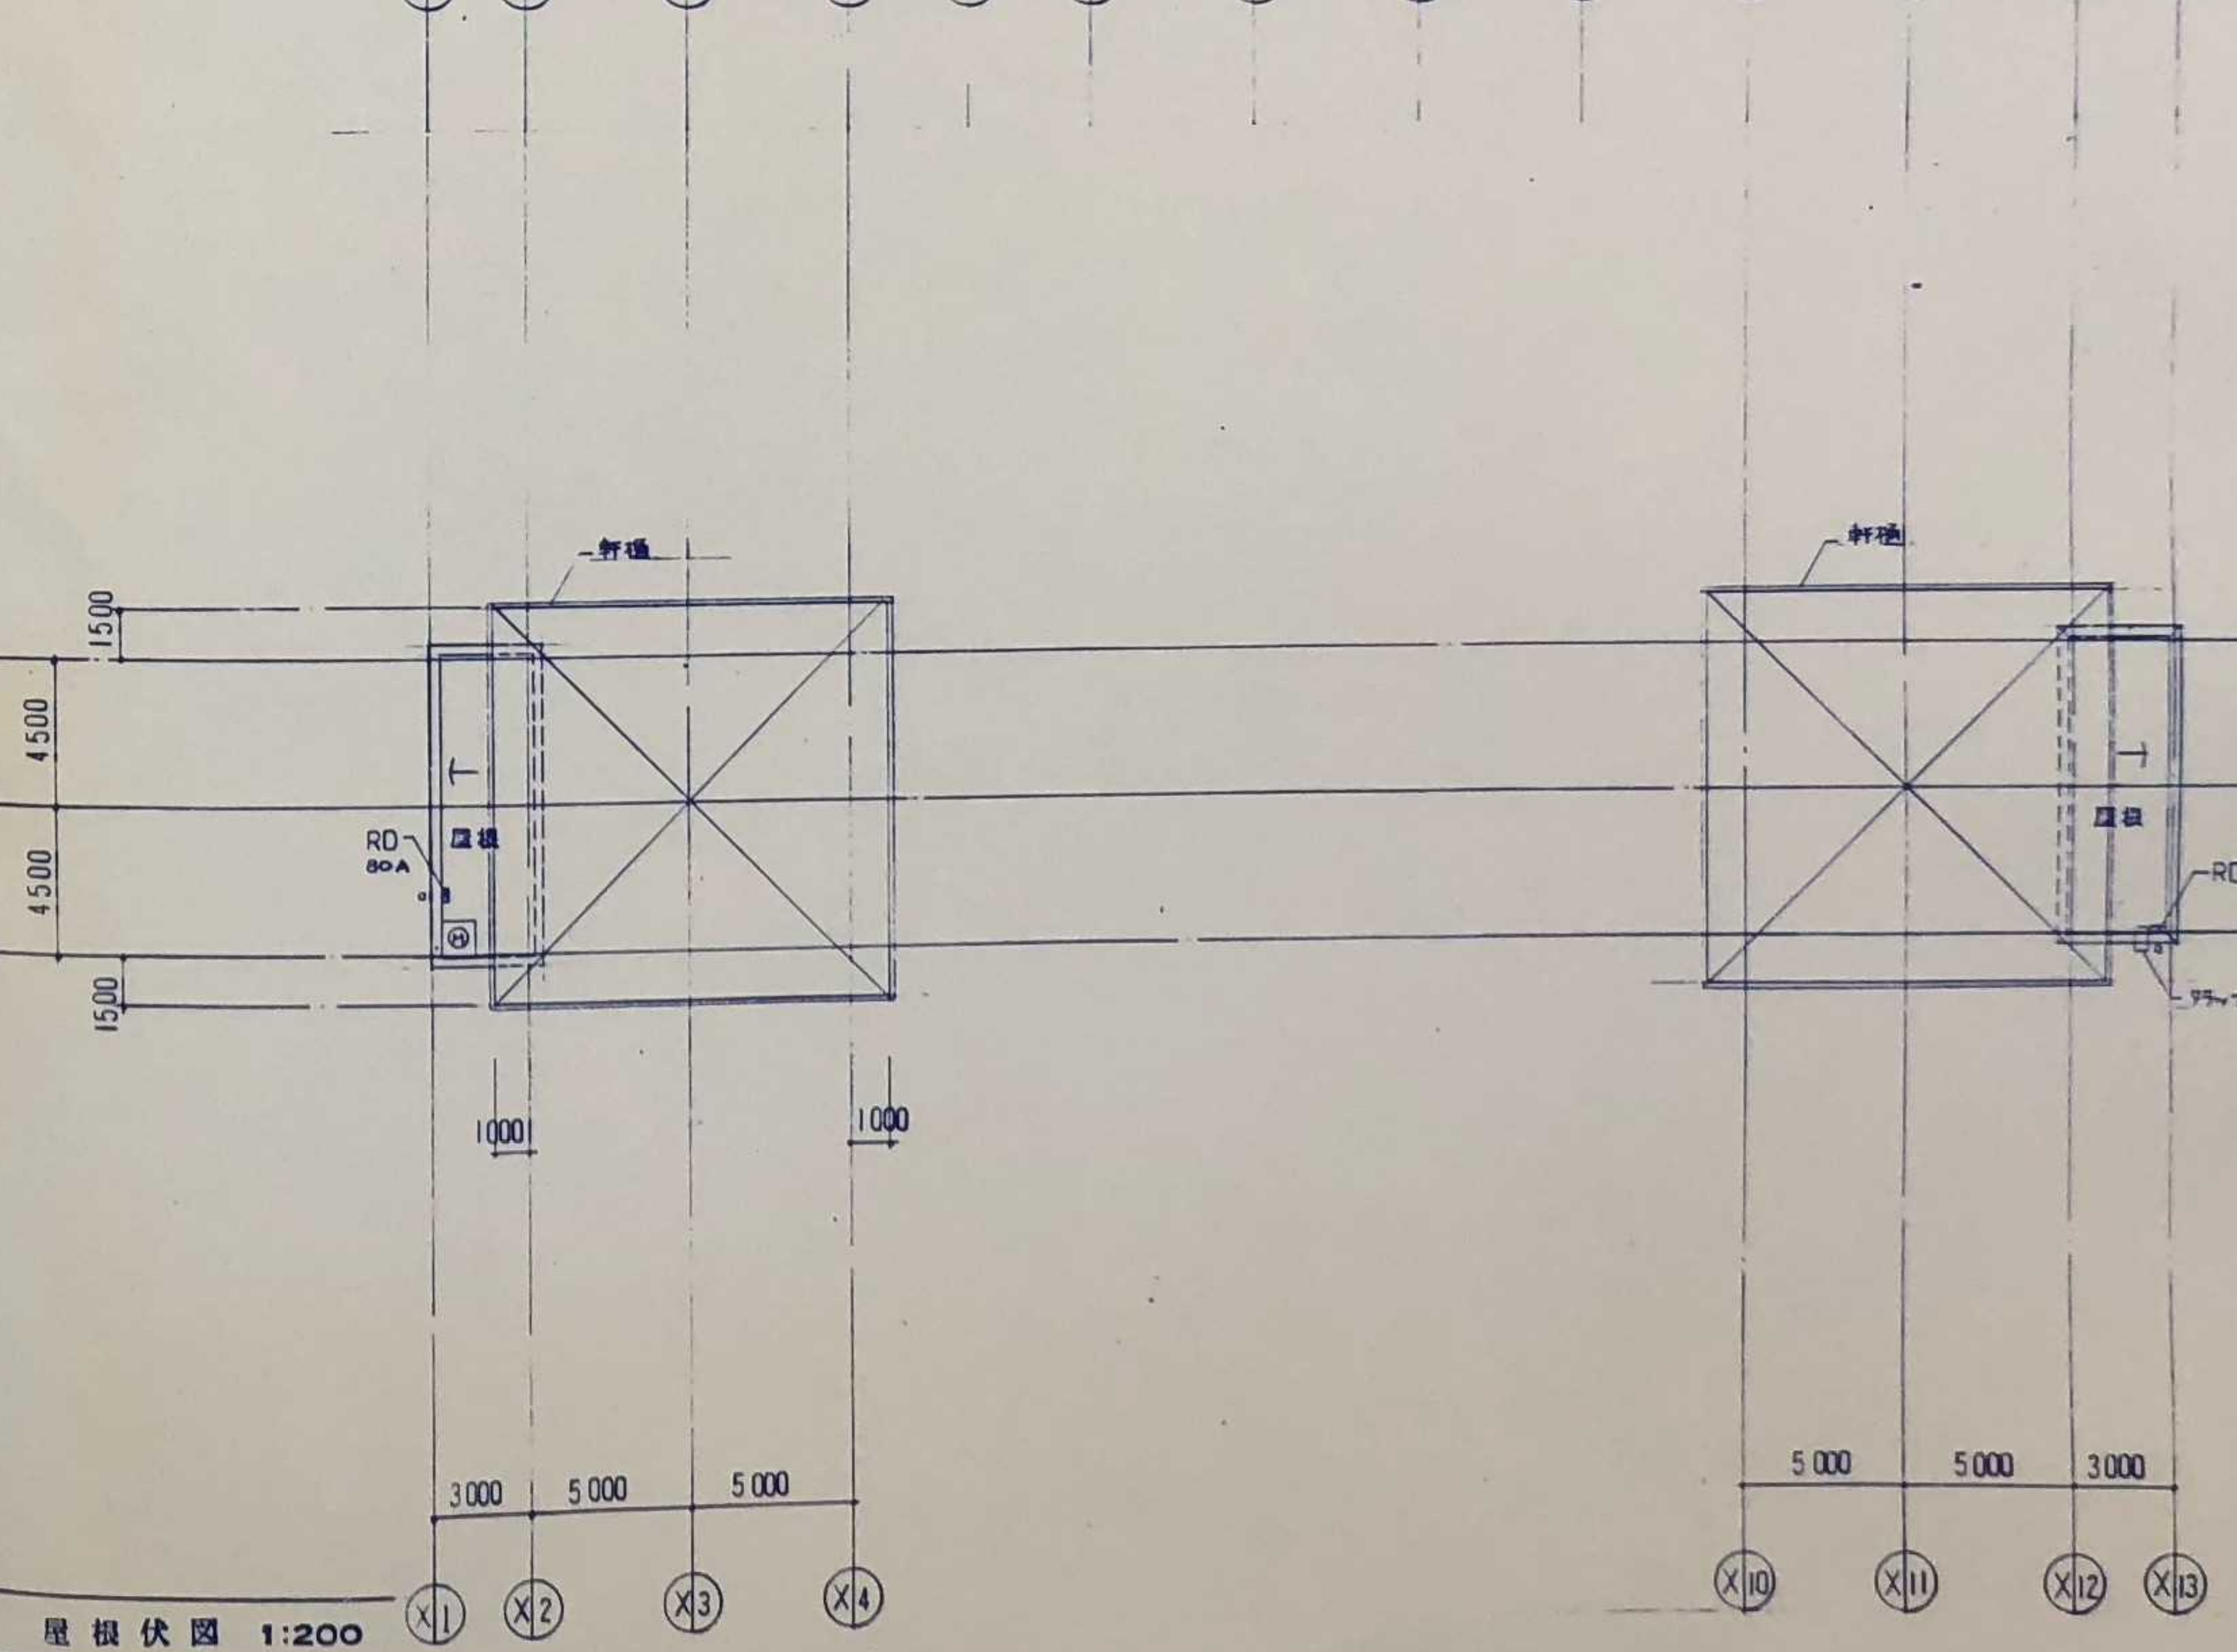

屋根伏図 1:200

英面市立英面駅前第2駐車場(仮称)

平面図	其の2	1:200	DATE	
31 TV設備			NO	
			NO	
				7

英面市都市計画部市街地建築課