

記号	機器名称	機 器 仕 様	動 力	電 圧	台 数	設置場所	備 考
TR-1	受 水 槽	形 式 FRP製サドトップ板 パネル組立形 容 量 有効 5m ³ (2.0×2.0×2.0H) マンホール 600φ 内外タラップ 電極座付 架 台 鋼製チャンネルベース氏 耐震 2/3G			1	受水槽ポンプ室	
PW-1	加 圧 給 水 装 置	形 式 圧力タンク方式加圧給水装置(自動交互運転) 容 量 50 φ × 180 φ /min × 2φ (送水圧+2.5%の条件下3.2%) 附 属 品 自動制御盤(自動運転用端子及び故障表示端子付) GV, CV, 圧力計	2.2 kW 2.2 × 2	3φ × 200 V	1	〃	
PD-1	排 水 ポ ン プ	形 式 水中排水ポンプ(自動排水装置内蔵形) 容 量 40 φ × 100 φ /min × 6m 附 属 品 ケーブル 5m 付	0.25 kW 1 φ × 100 V		2	BF ヒート内	(自動交互運転)
ACP-1	パッケージ型エアコン	形 式 壁掛型空冷ヒートポンプパッケージ 冷房能力 2800 kcal/h (JIS条件時) 暖房能力 3900 " (") 附 属 品 冷暖配管及び室内外機電気配管配線共(3"付)	圧縮機 0.95kW 室内ファン 16W 室外ファン 31W	1φ × 200 V	1	和室6帖	
ACP-2	パッケージ型エアコン	形 式 天井吊ヒート型空冷ヒートポンプパッケージ 冷房能力 3550 kcal/h (JIS条件時) 暖房能力 5200 " (") 附 属 品 冷暖配管及び室内外機電気配管配線共(7"付)	圧縮機 1.1kW 室内ファン 30W 室外ファン 35W	1φ × 200 V	1	管理事務所	
V-1	換 気 扇	形 式 天井埋込形換気扇(低騒音形) 容 量 150m ³ /h × 5mmHg 附 属 品 アルミ製 ベントキップアホ	59 W	1φ × 100 V	2	和室6帖 管理事務室	
V-2	"	形 式 天井埋込形換気扇(低騒音形) 容 量 300m ³ /h × 5mmHg 附 属 品 アルミ製 ベントキップアホ	59 W	1φ × 100 V	1	湯 沸 室	
V-3	"	形 式 天井埋込形換気扇(低騒音形) 容 量 200m ³ /h × 5mmHg 附 属 品 アルミ製 ベントキップアホ	59 W	1φ × 100 V	8	各 階 便 所	
V-4	"	形 式 高圧換気扇 容 量 35 (m ³) × 3,000m ³ /h 附 属 品 7"×7"付 防炎ダンパ付ウレタ板付	119 W	1φ × 100 V	1	ELV 機械室	


[illegible]

箕面市立箕面駅前第2駐車場(仮称)新設に伴う給排水衛生換気消火設備工事

棧置表	附屬品表	-	DATE			
		-	段 NO			4
		-	號 NO			
		-				


筑面市部市計画部市街地建築課

1 系統図

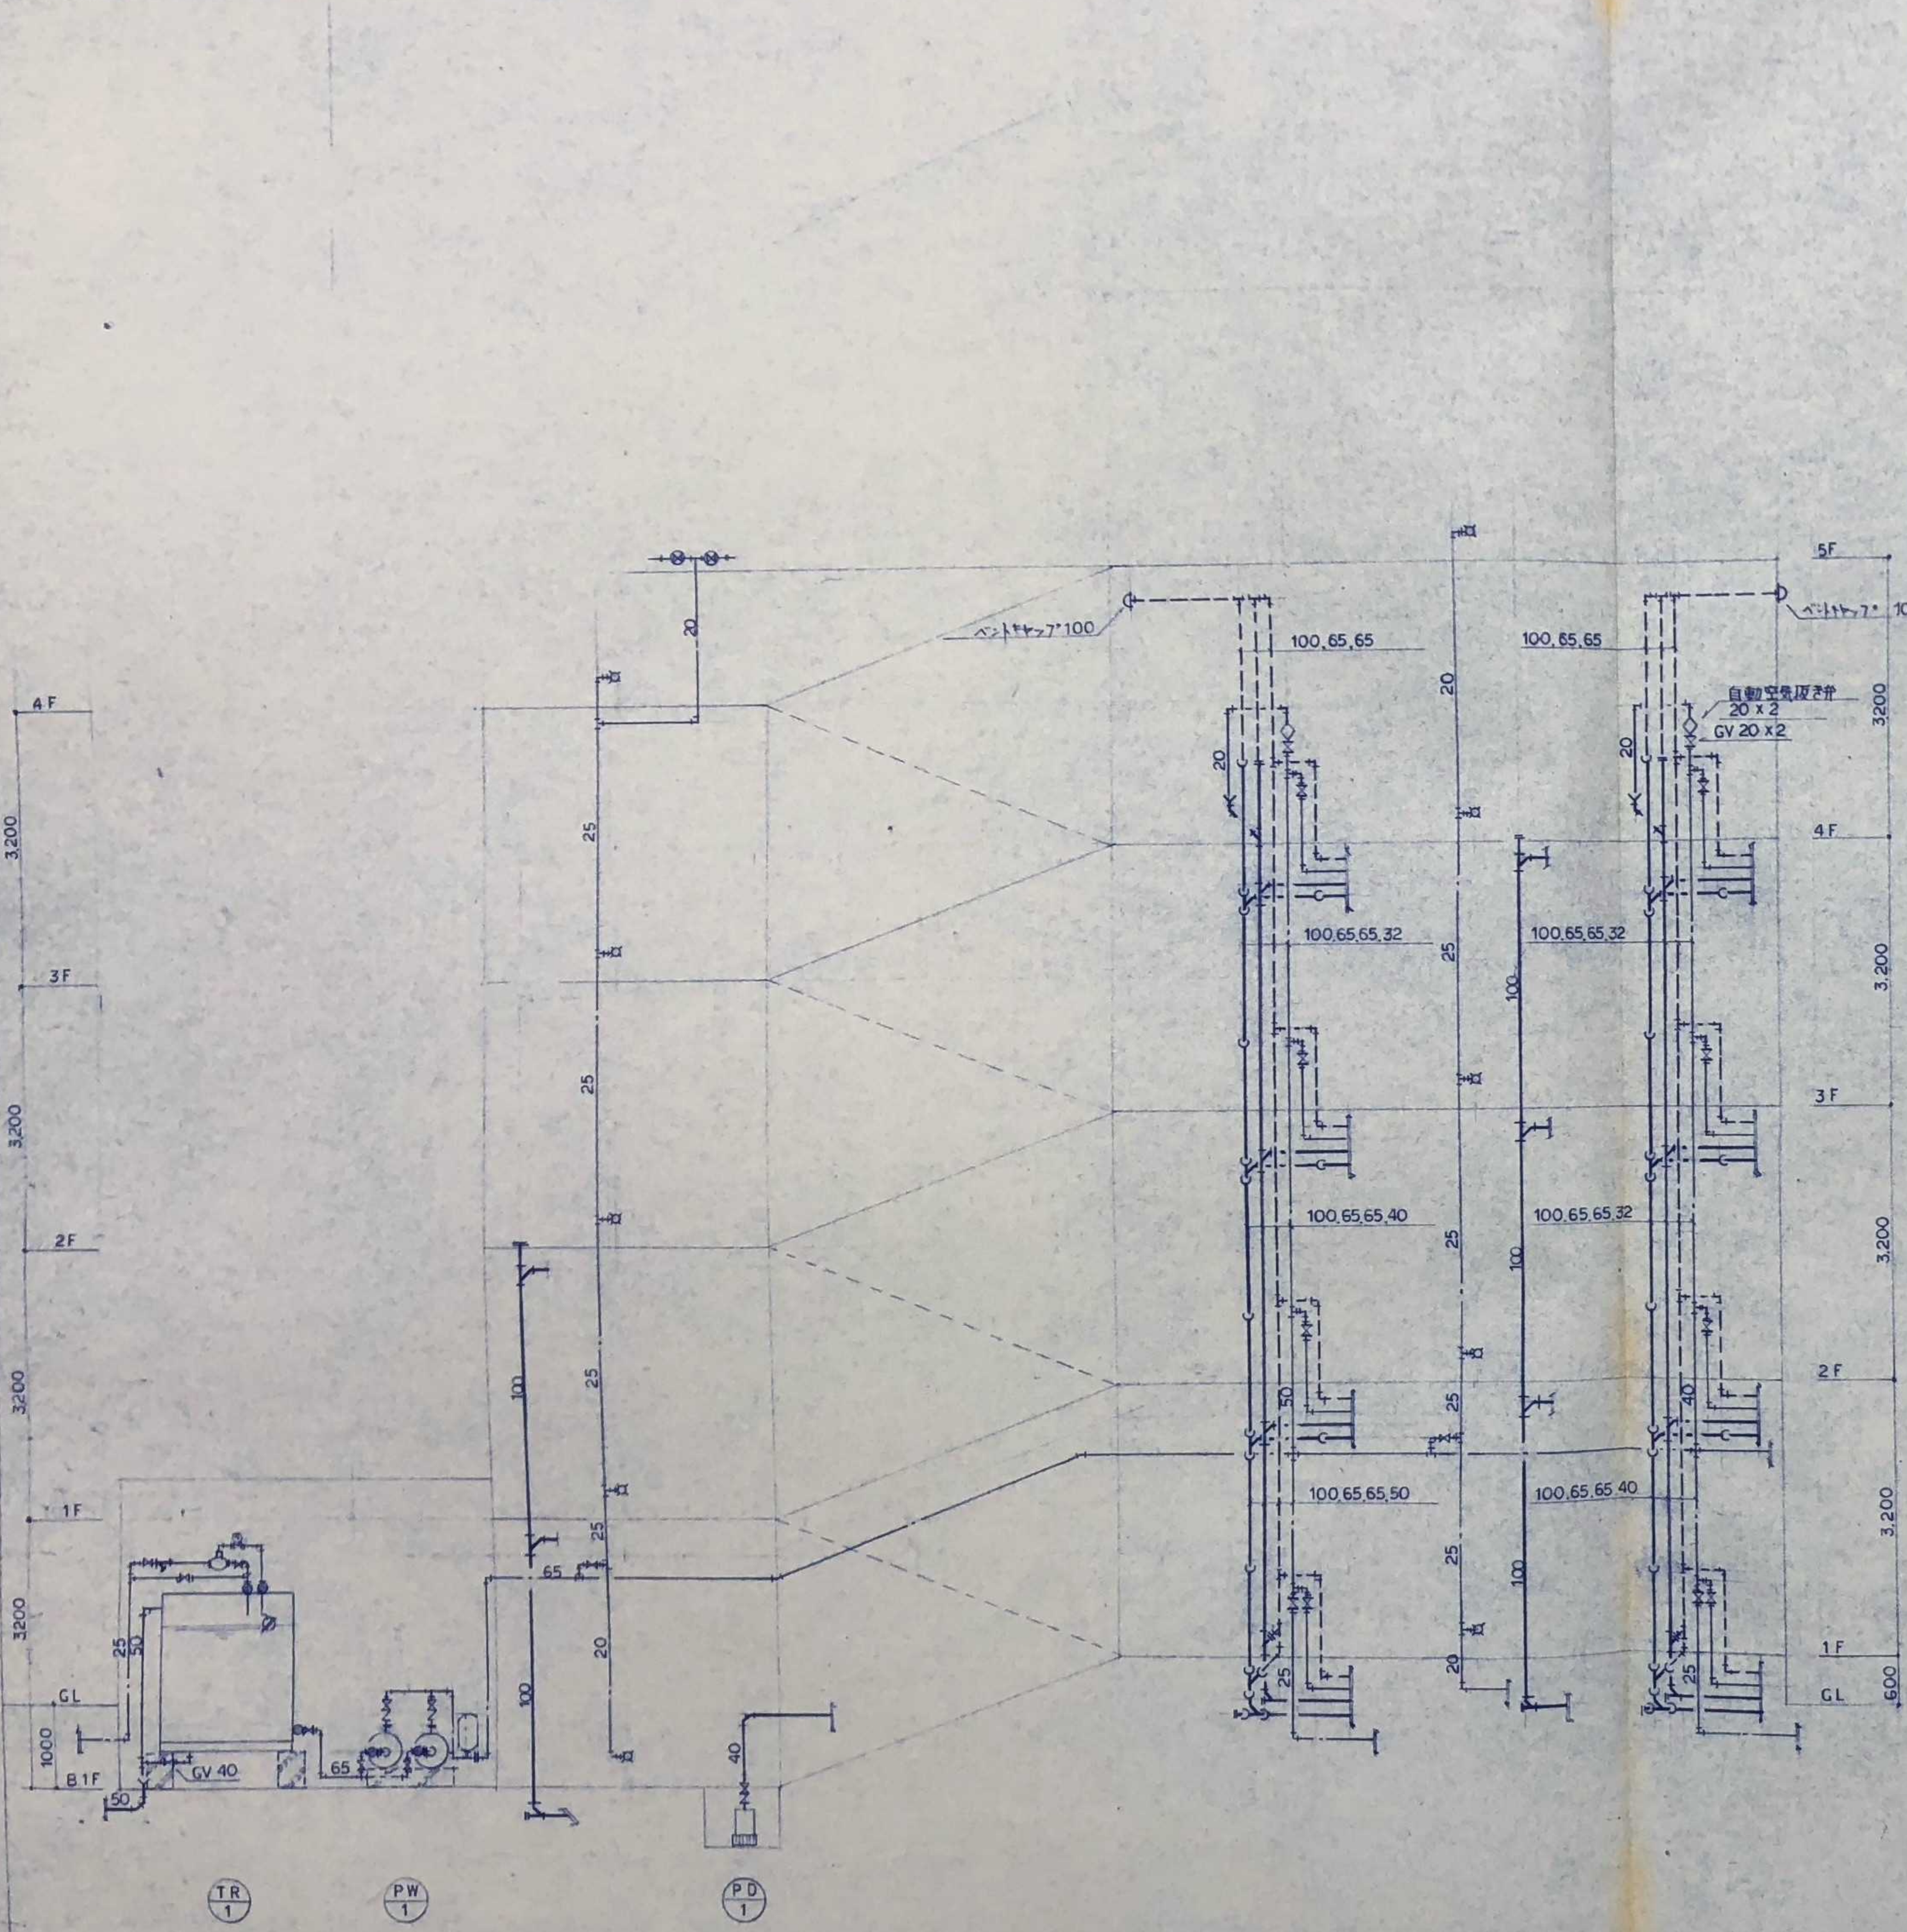


2 ポンプ室詳細図

1/50

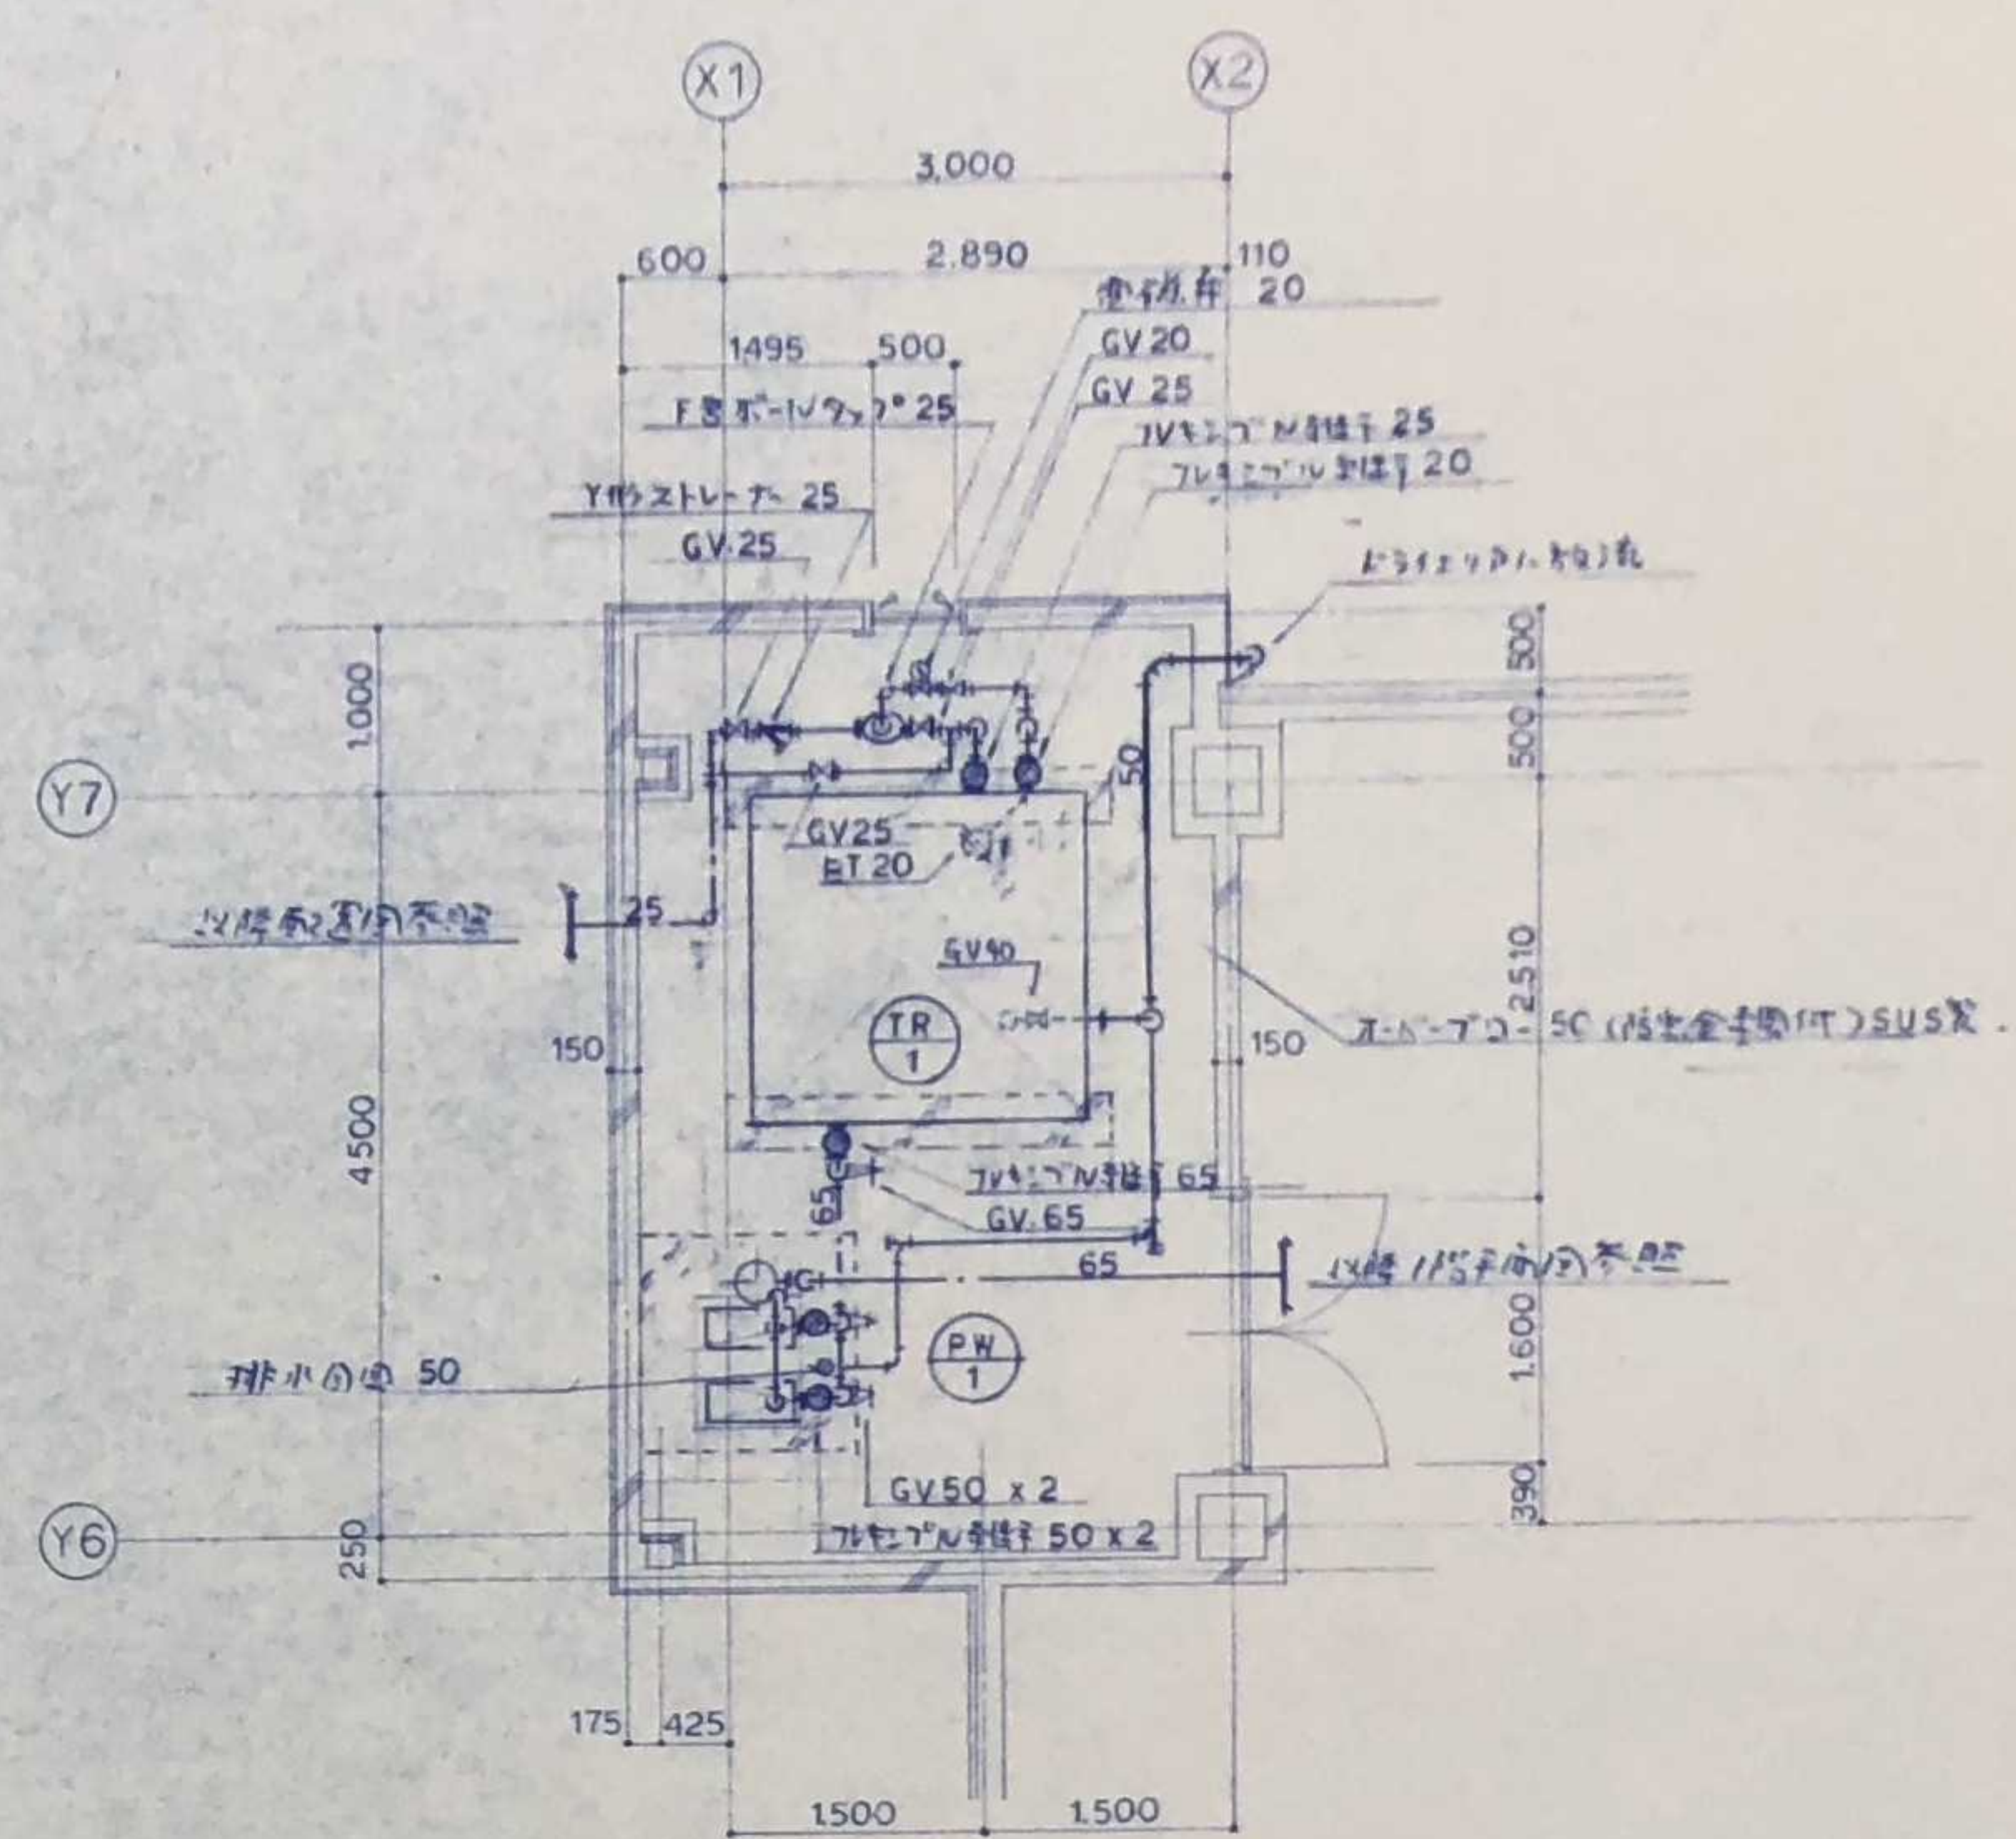


3 ポンプ室断面図


1/50

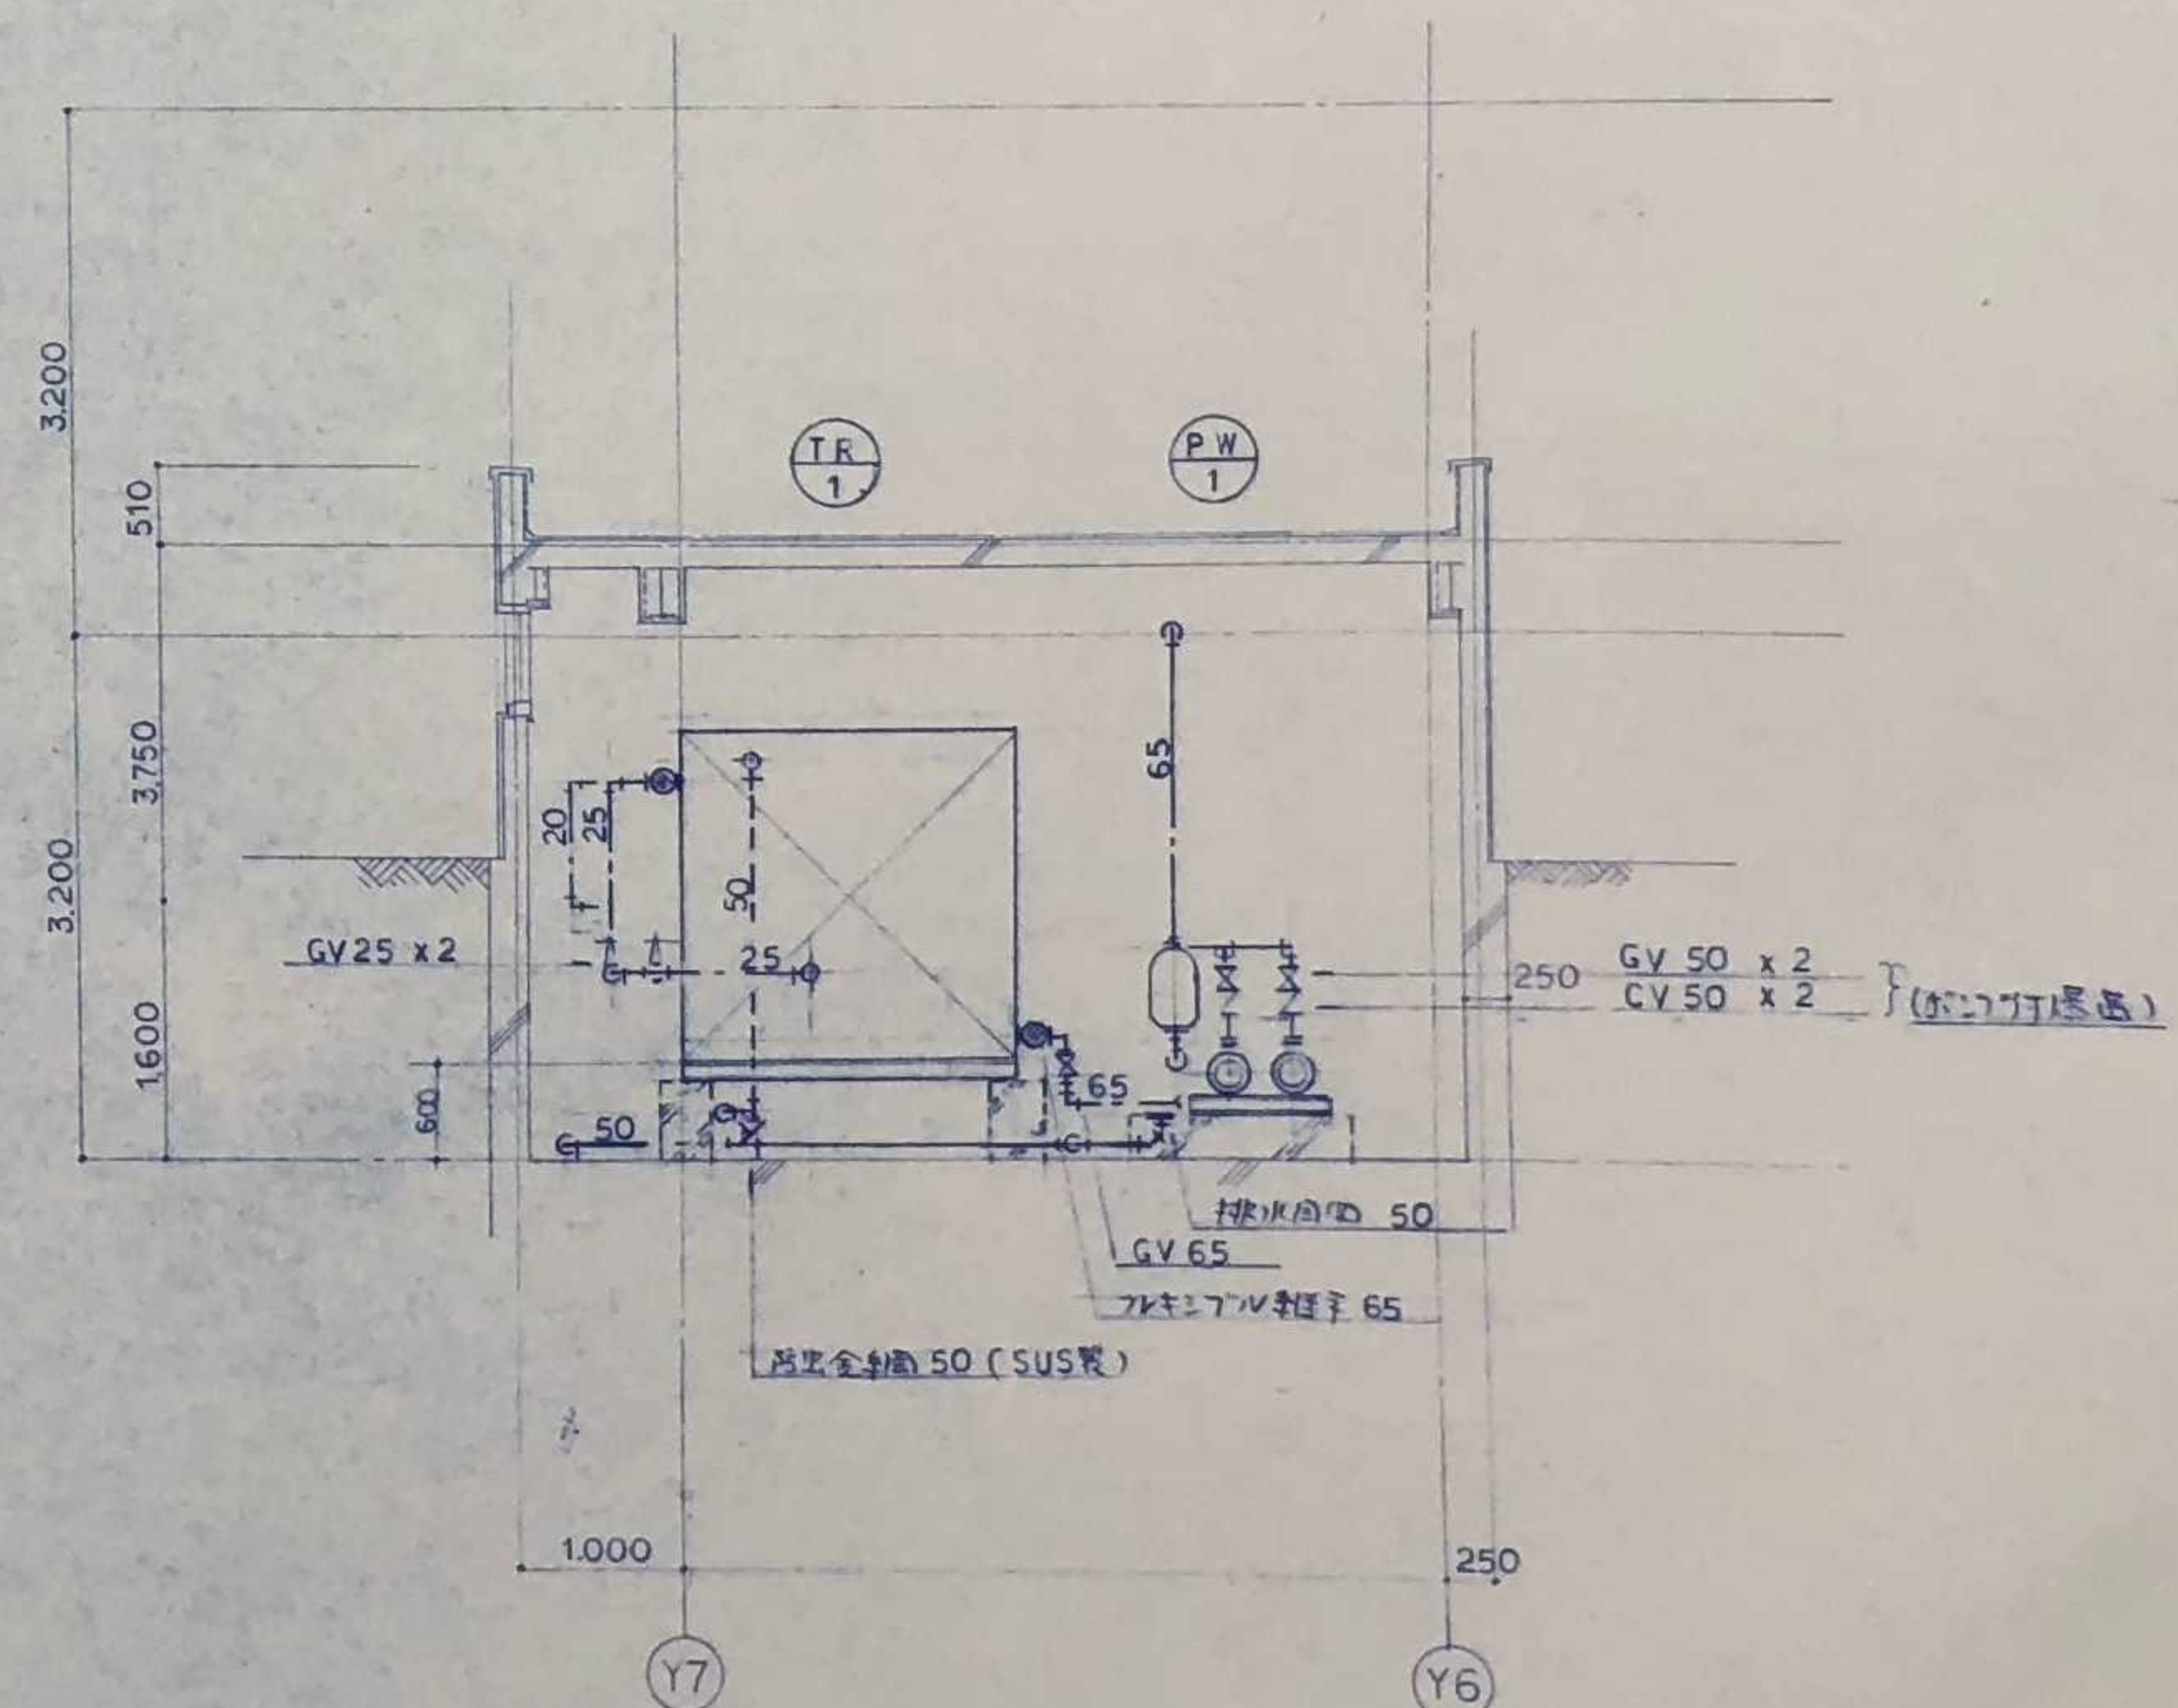

駐車場	カルパング排水機 T26K13	3

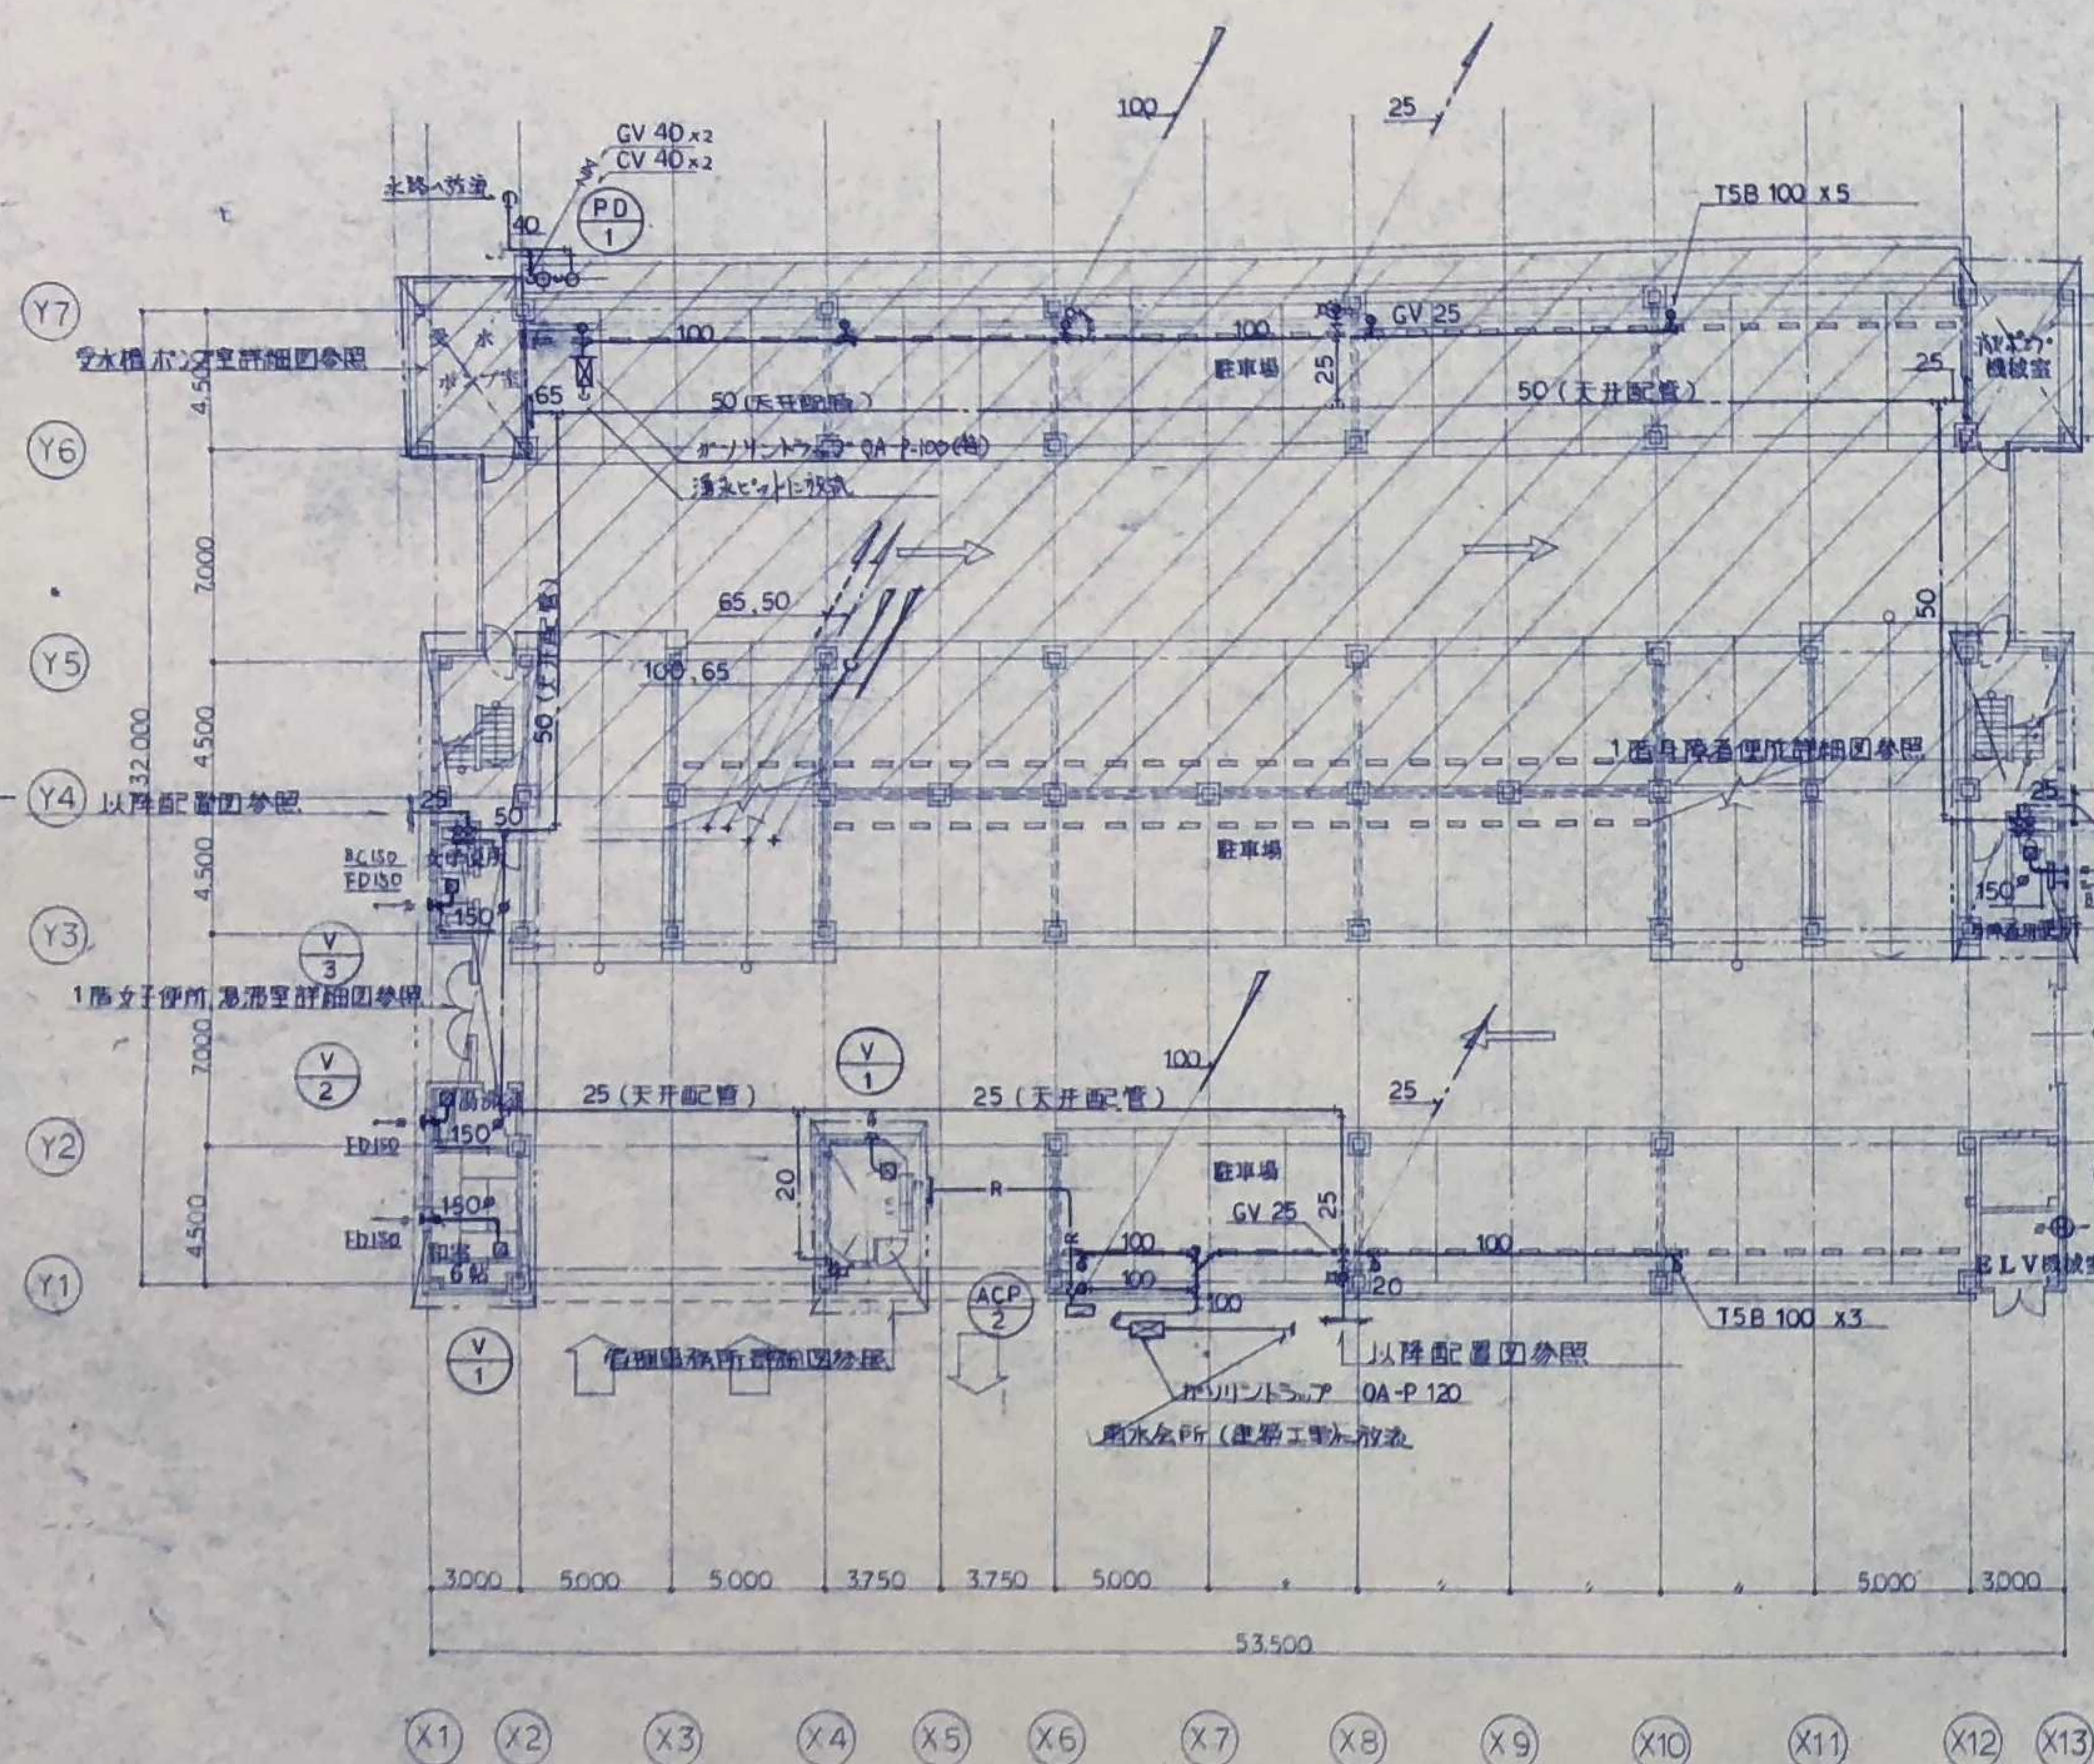

駐車場	カルパング排水機 T26K13	2

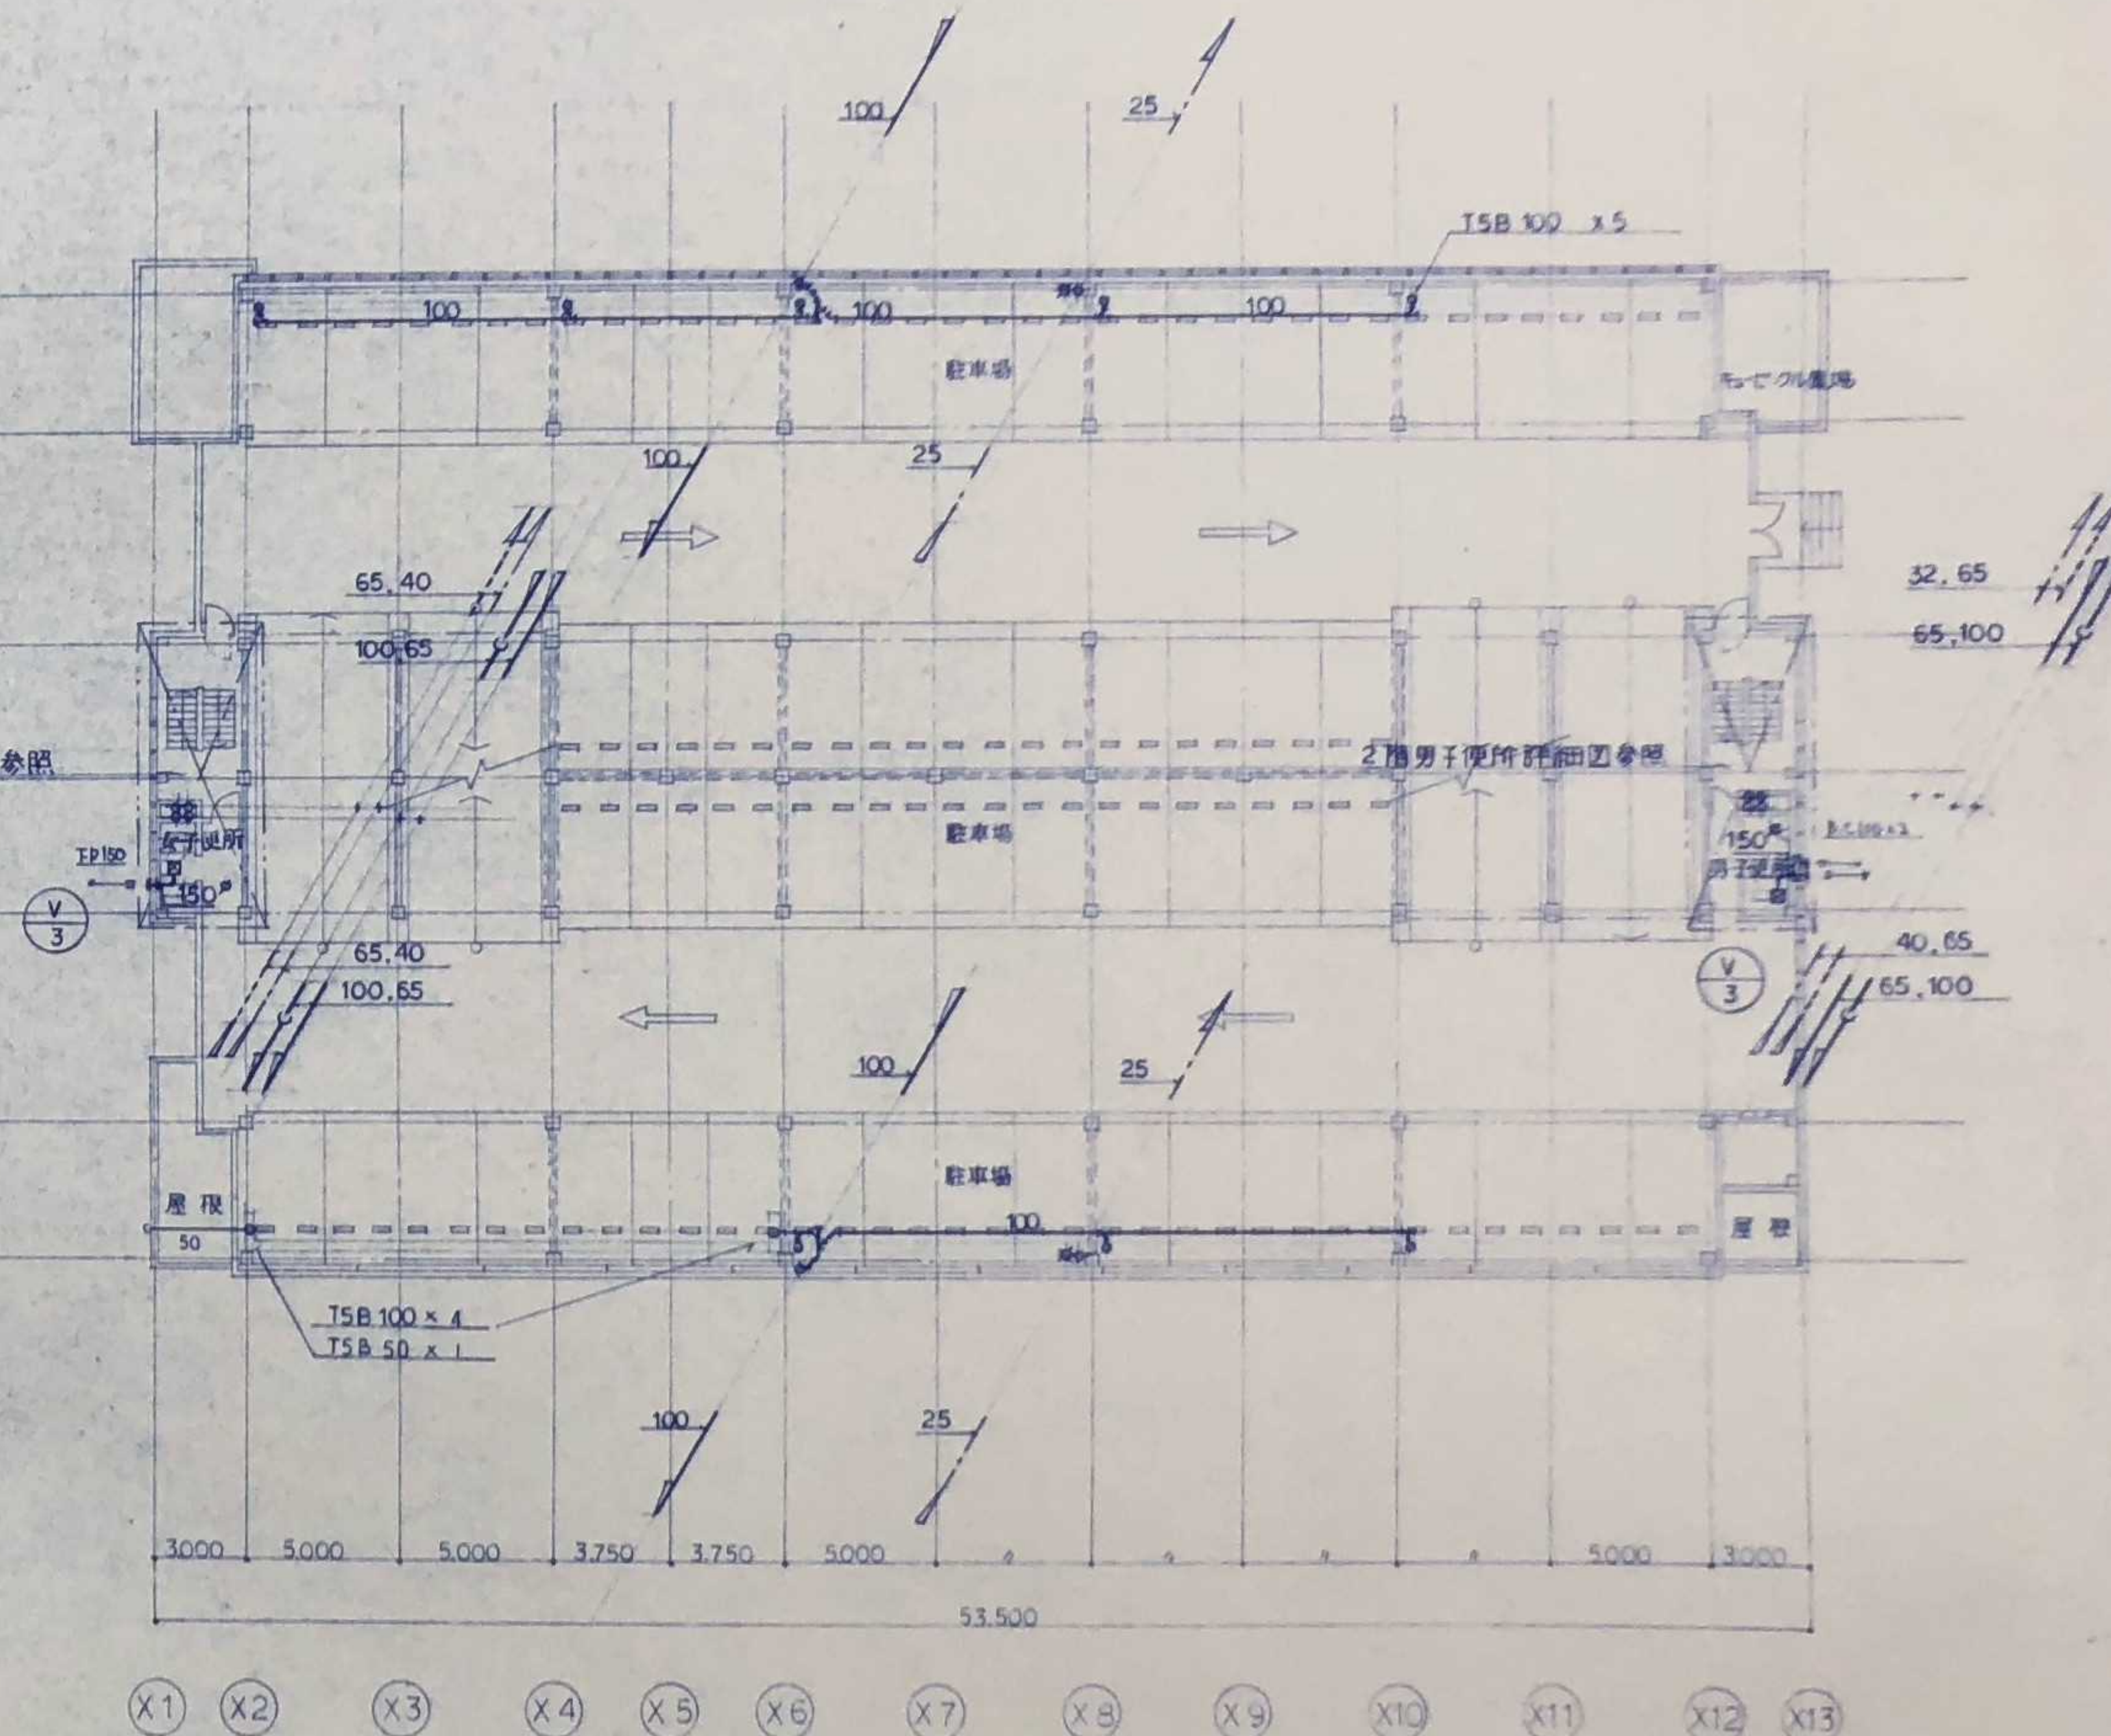


筑前市立筑前駅前第2駐車場(仮称)新設に伴う給排水衛生換気消火設備工事

給排水衛生設備	-	DATE	-	6
地味 1,2階平面図	-	図 NO	-	-
-	-	1:200	-	-


2 3,4階平面図

1/200

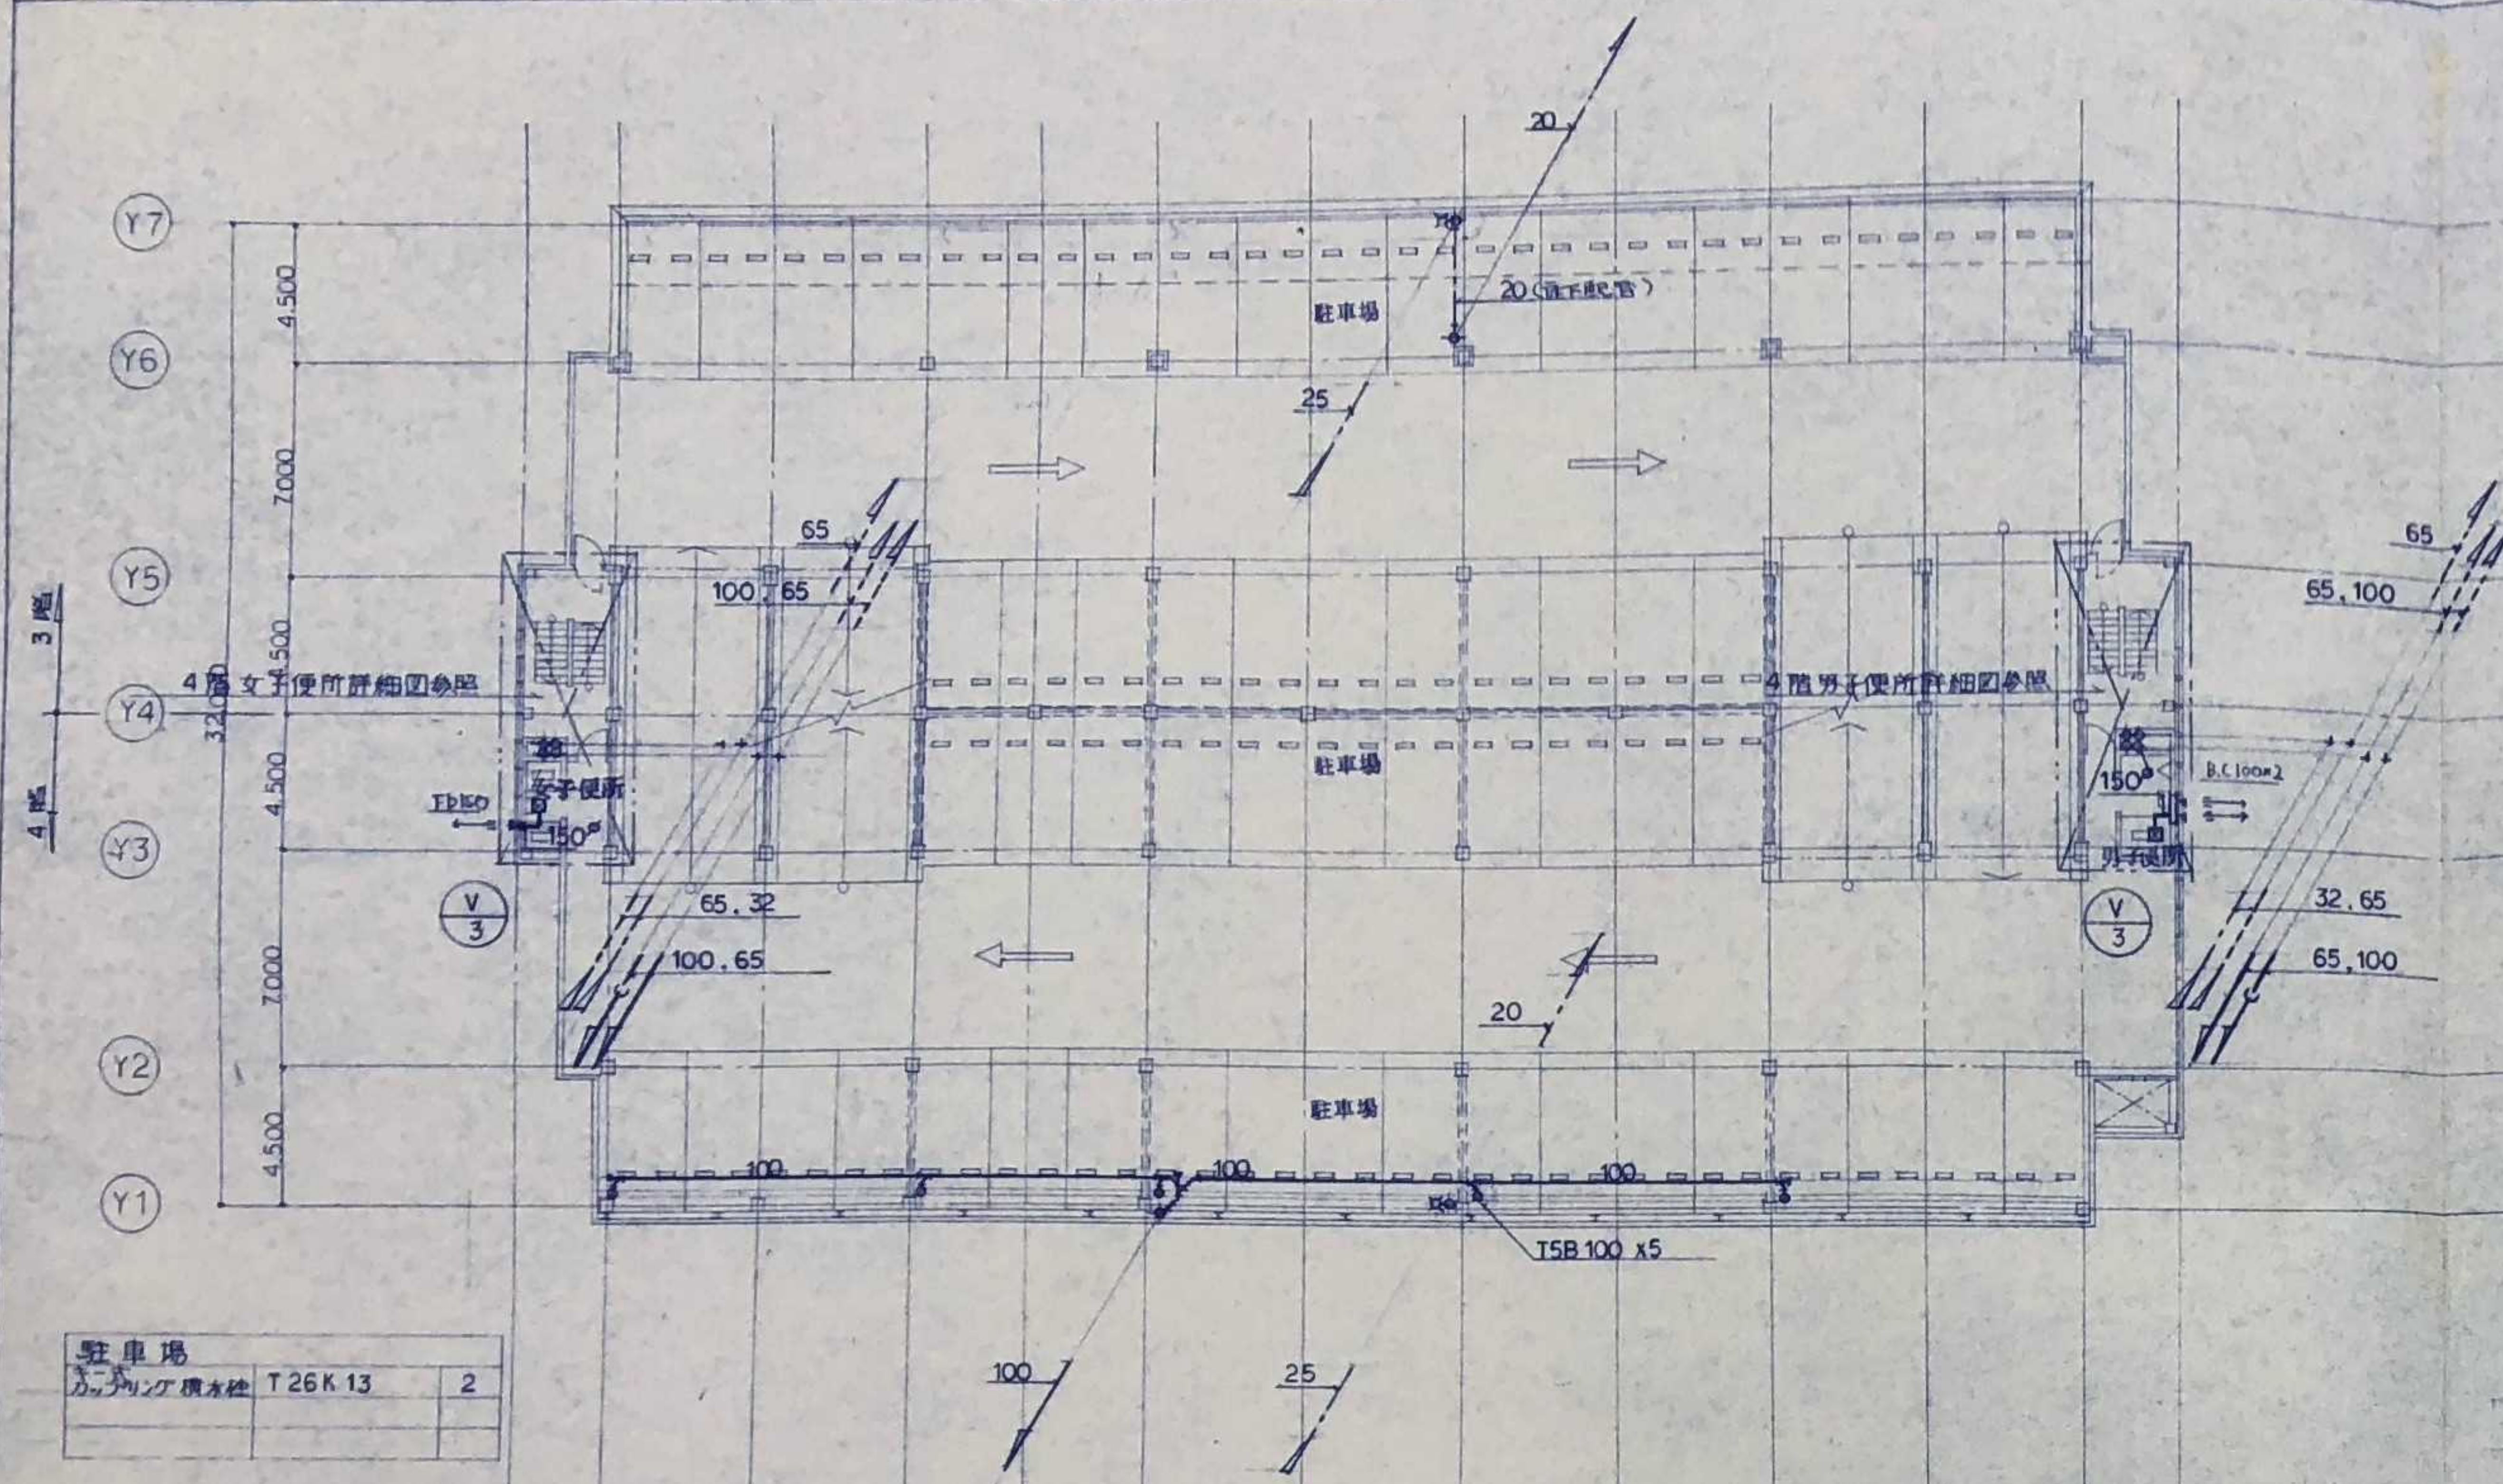


3 4,5階平面図

1/200

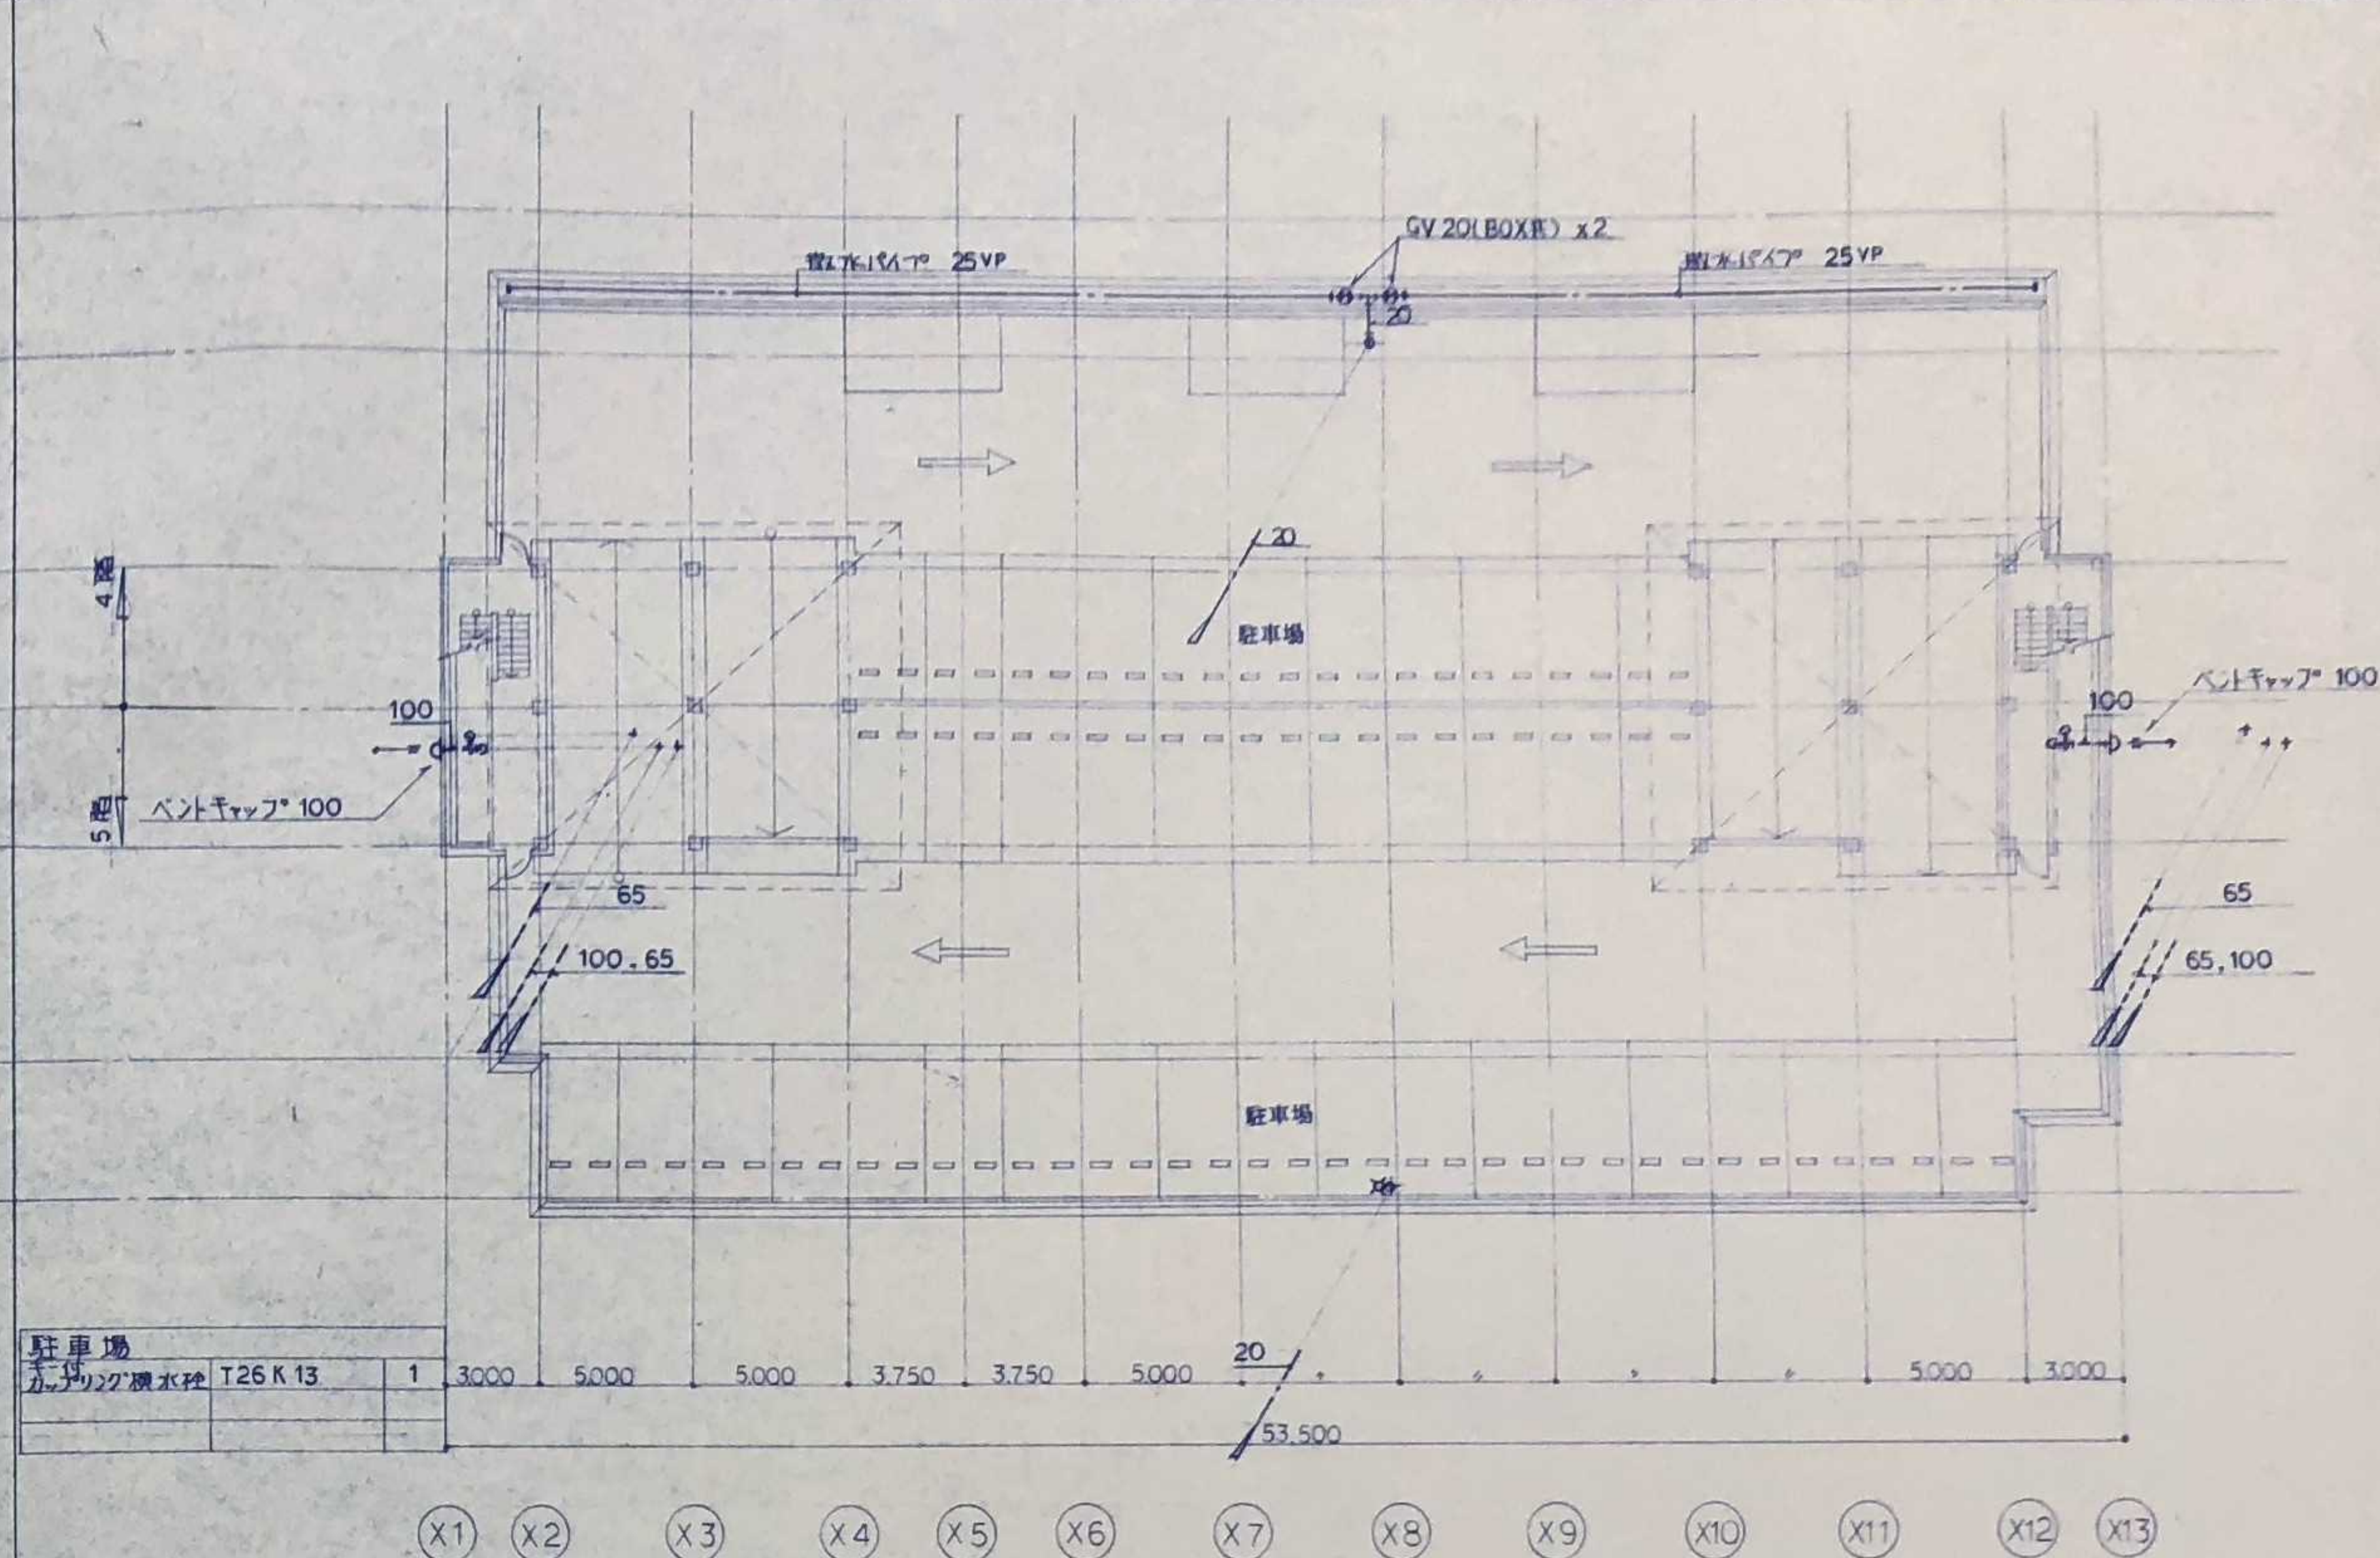


1 2,3階平面図

1/200

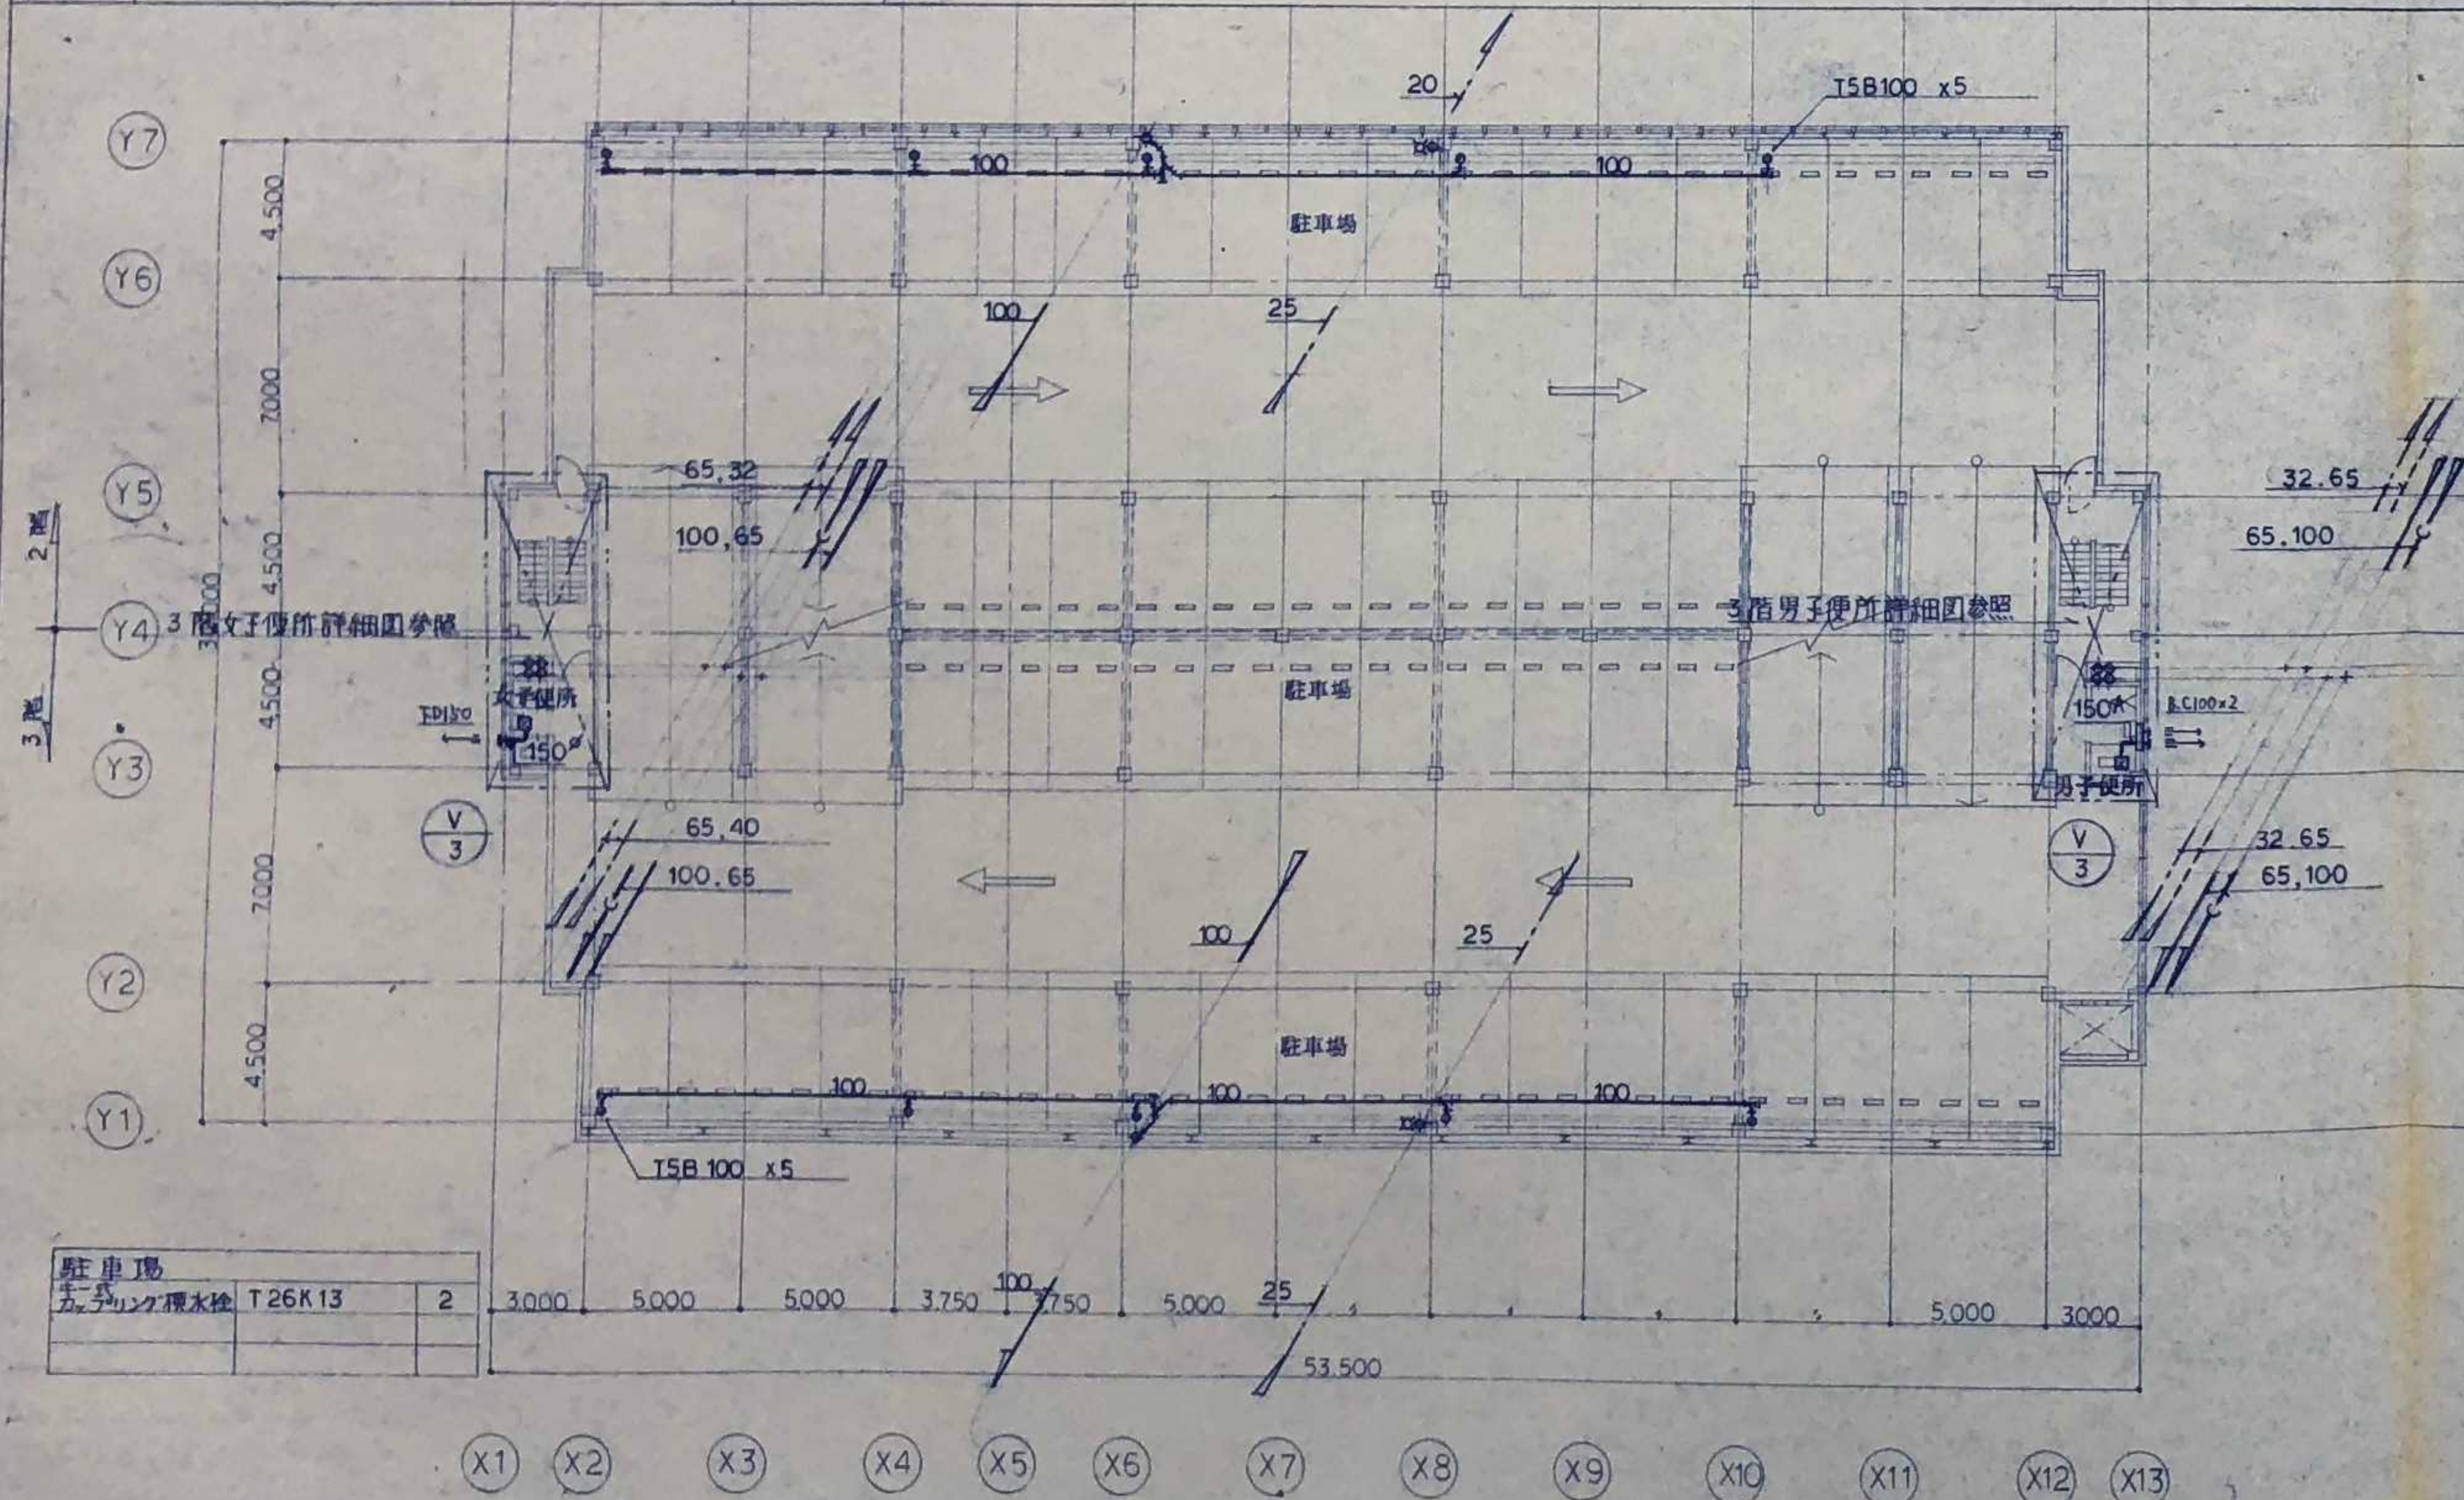

1 1階 女子便所 湯沸室 詳細図

1/50

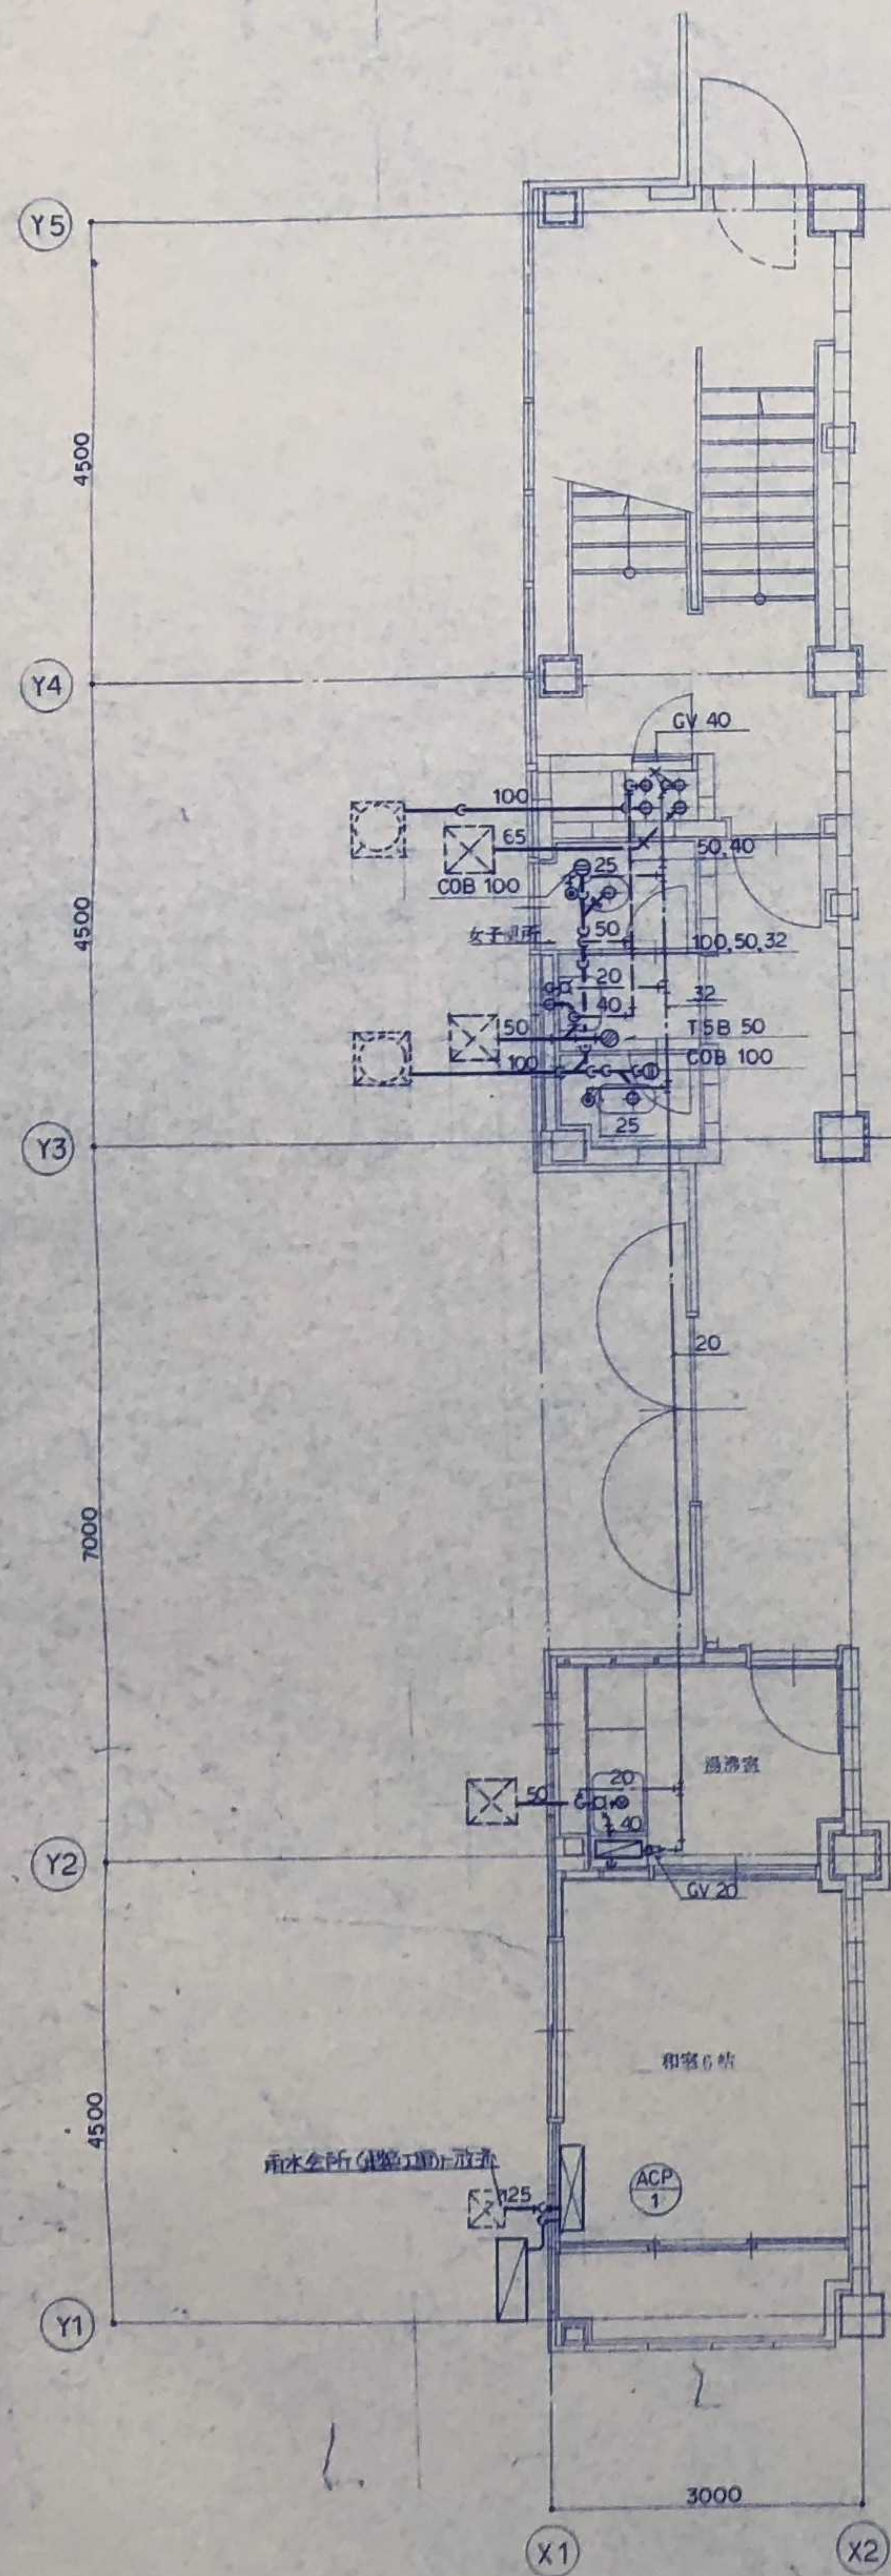


女子便所			
洋風大便器	C-21	1	
洋風小便器	C-750VF	1	
洗面器	L-230D	1	
化粧鏡	TS119ASAY-3	1	

湯沸室			
自在水栓	T36S-13	1	
電熱湯沸器	TS119ASAY-3	1	

2 1階 身障者便所 詳細図


1/50

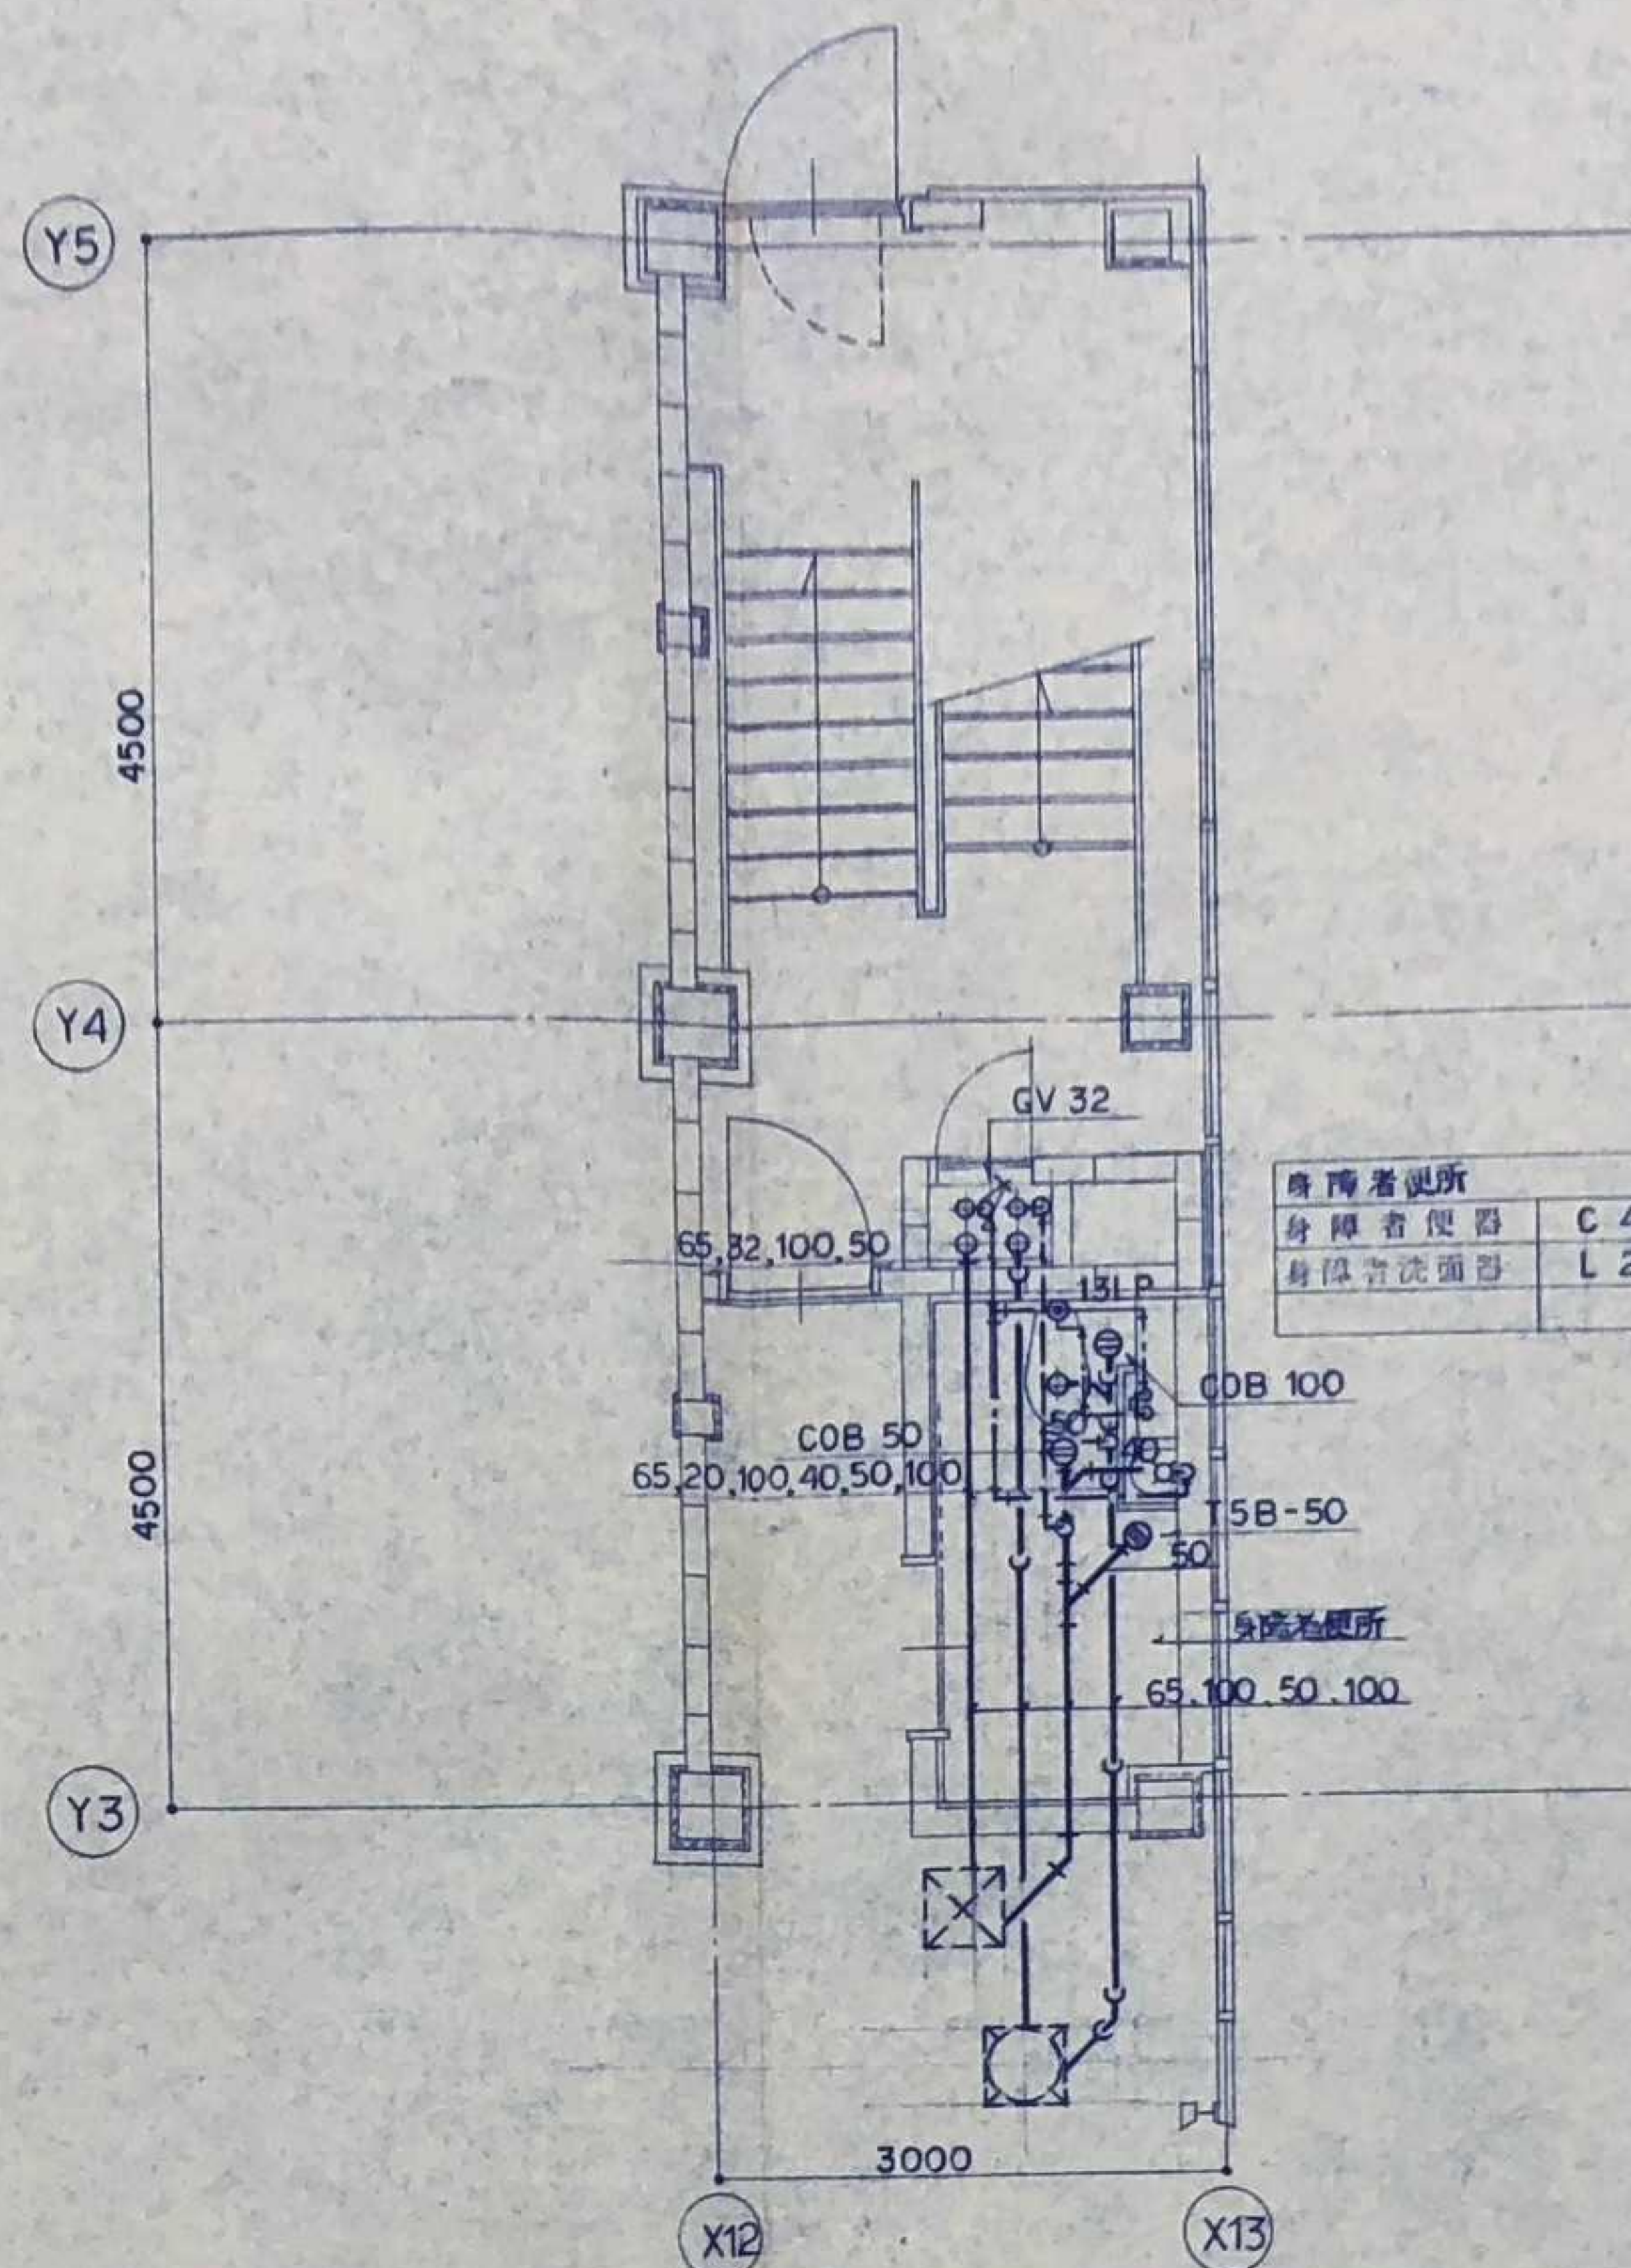

身障者便所			
洋風大便器	C-48AS	1	
洗面器	L-21N	1	

4 2~4階 男子便所 詳細図


1/50

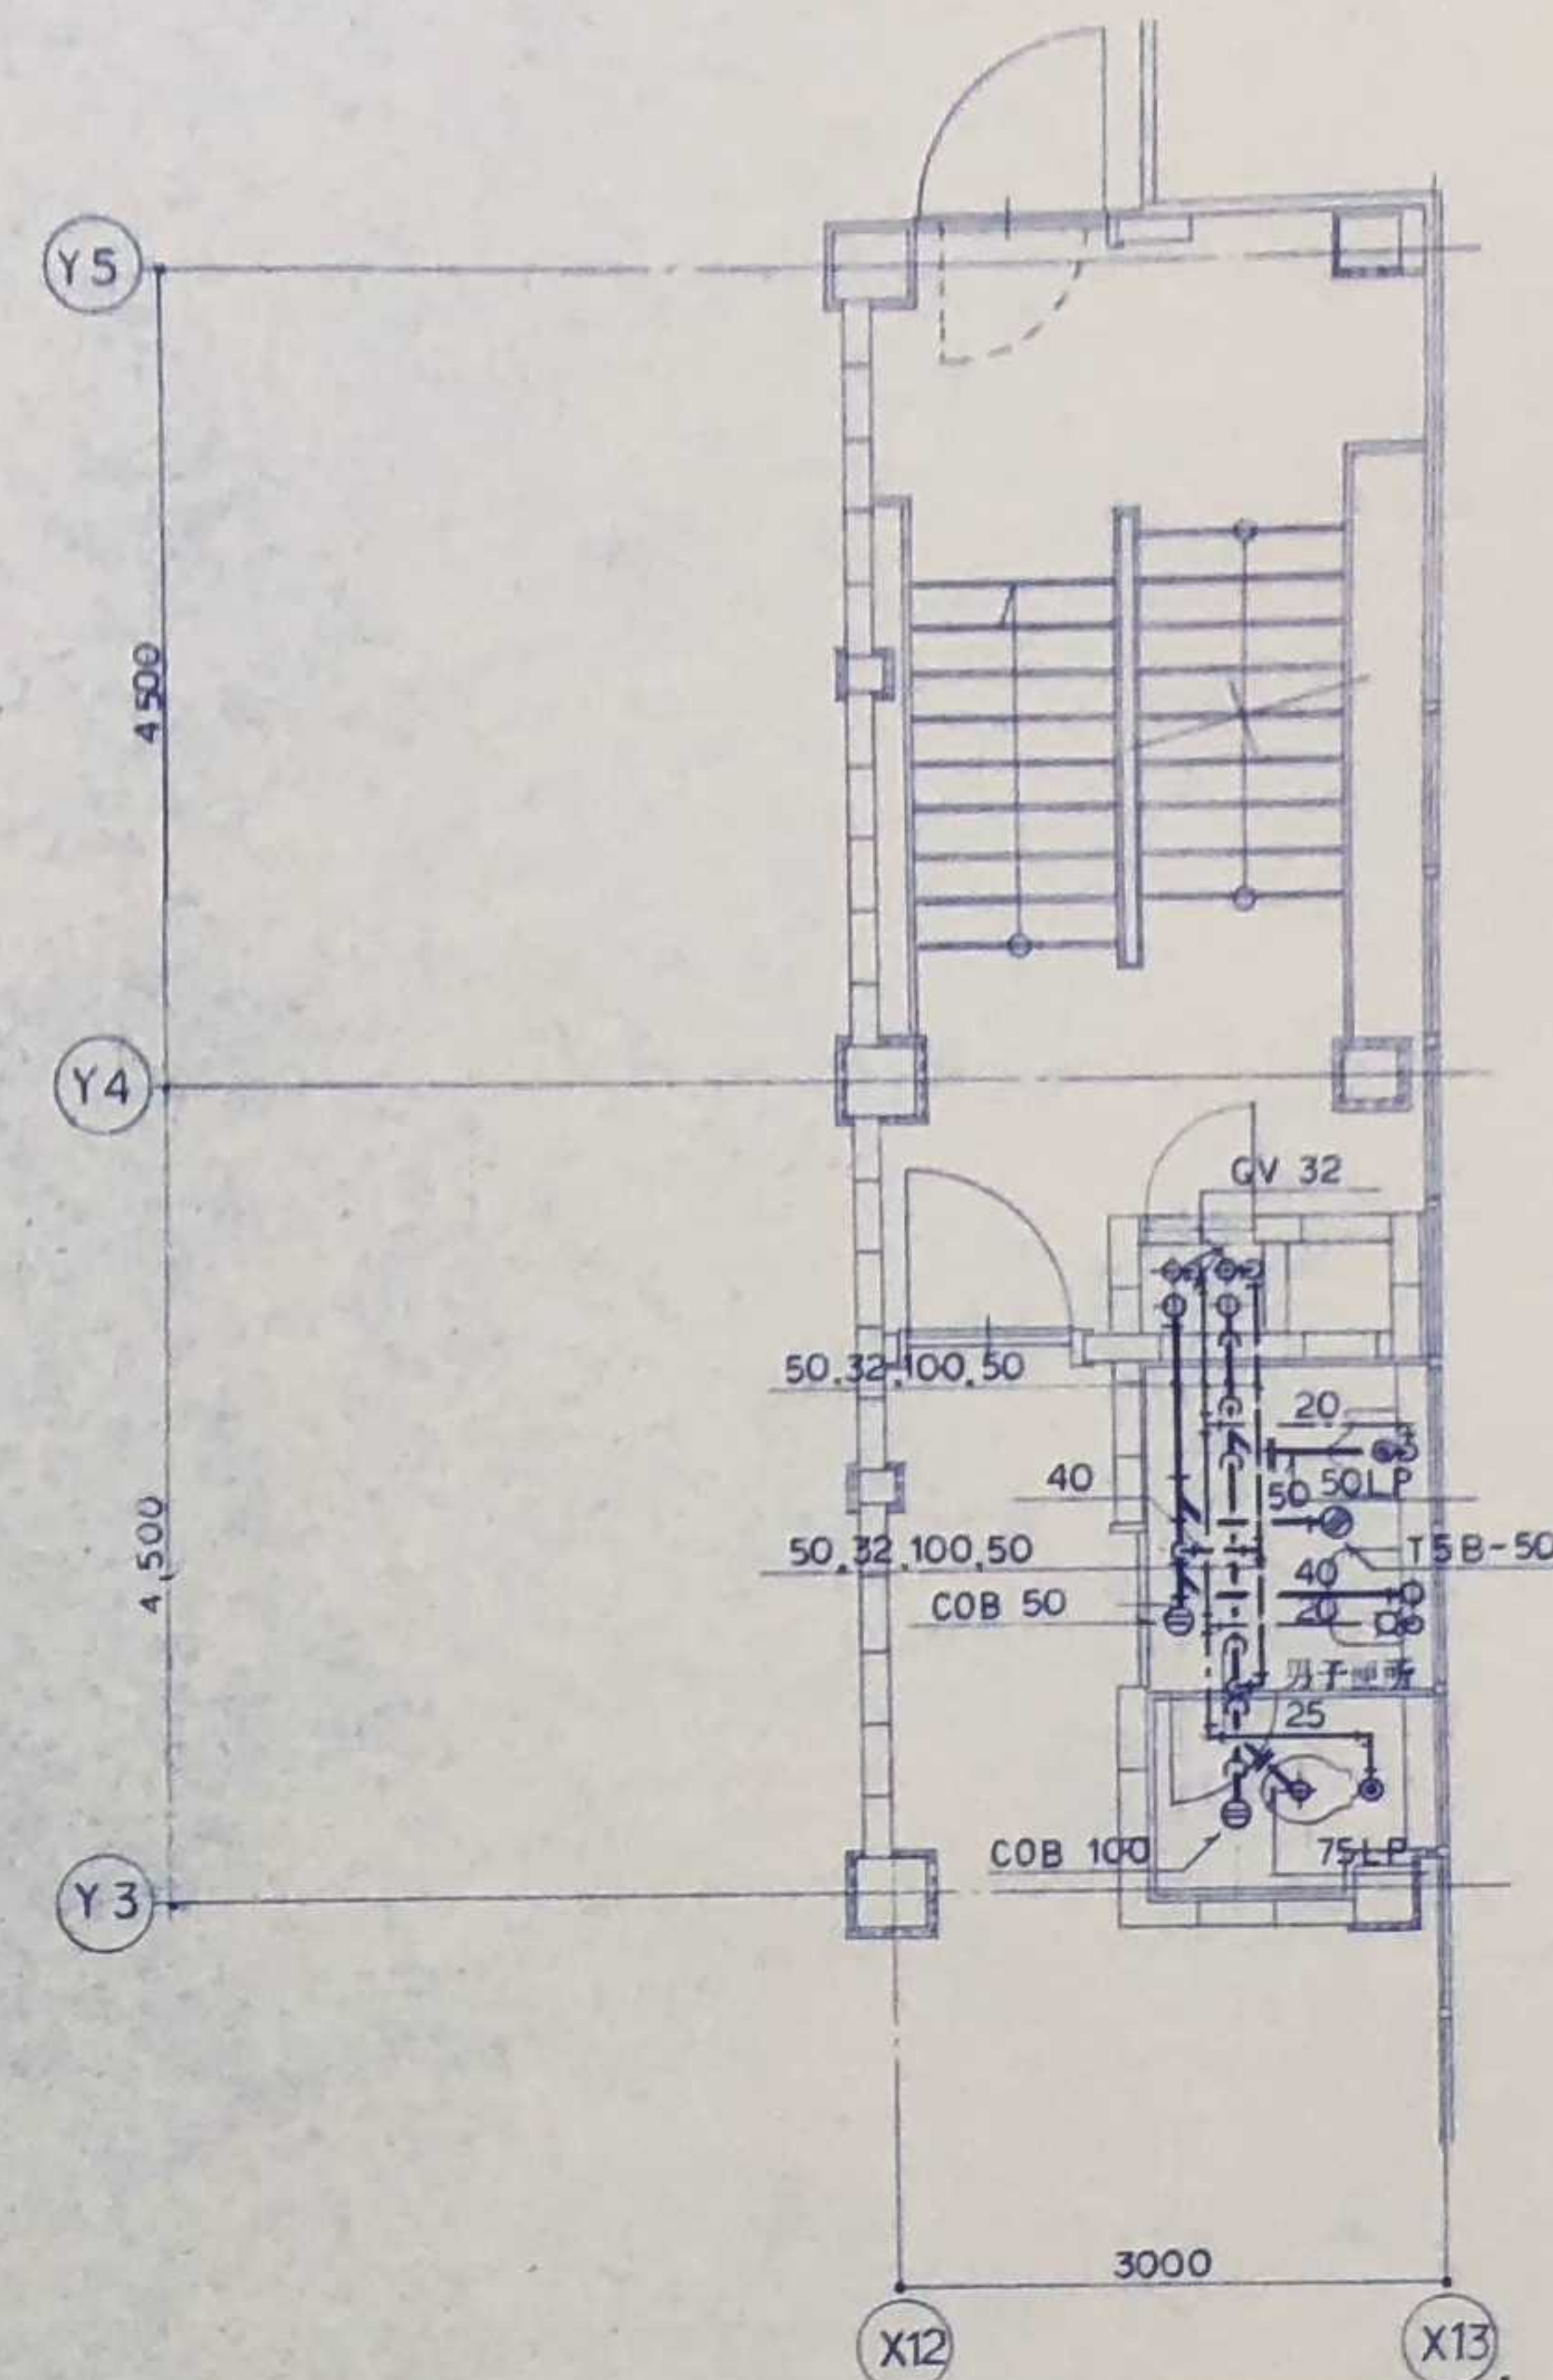

男子便所			
洋風大便器	C-21	1	
洋風小便器	U-307C	1	
洗面器	L-230D	1	
化粧鏡	TS119ASAY-3	1	

3 2~4階 女子便所 詳細図


1/50

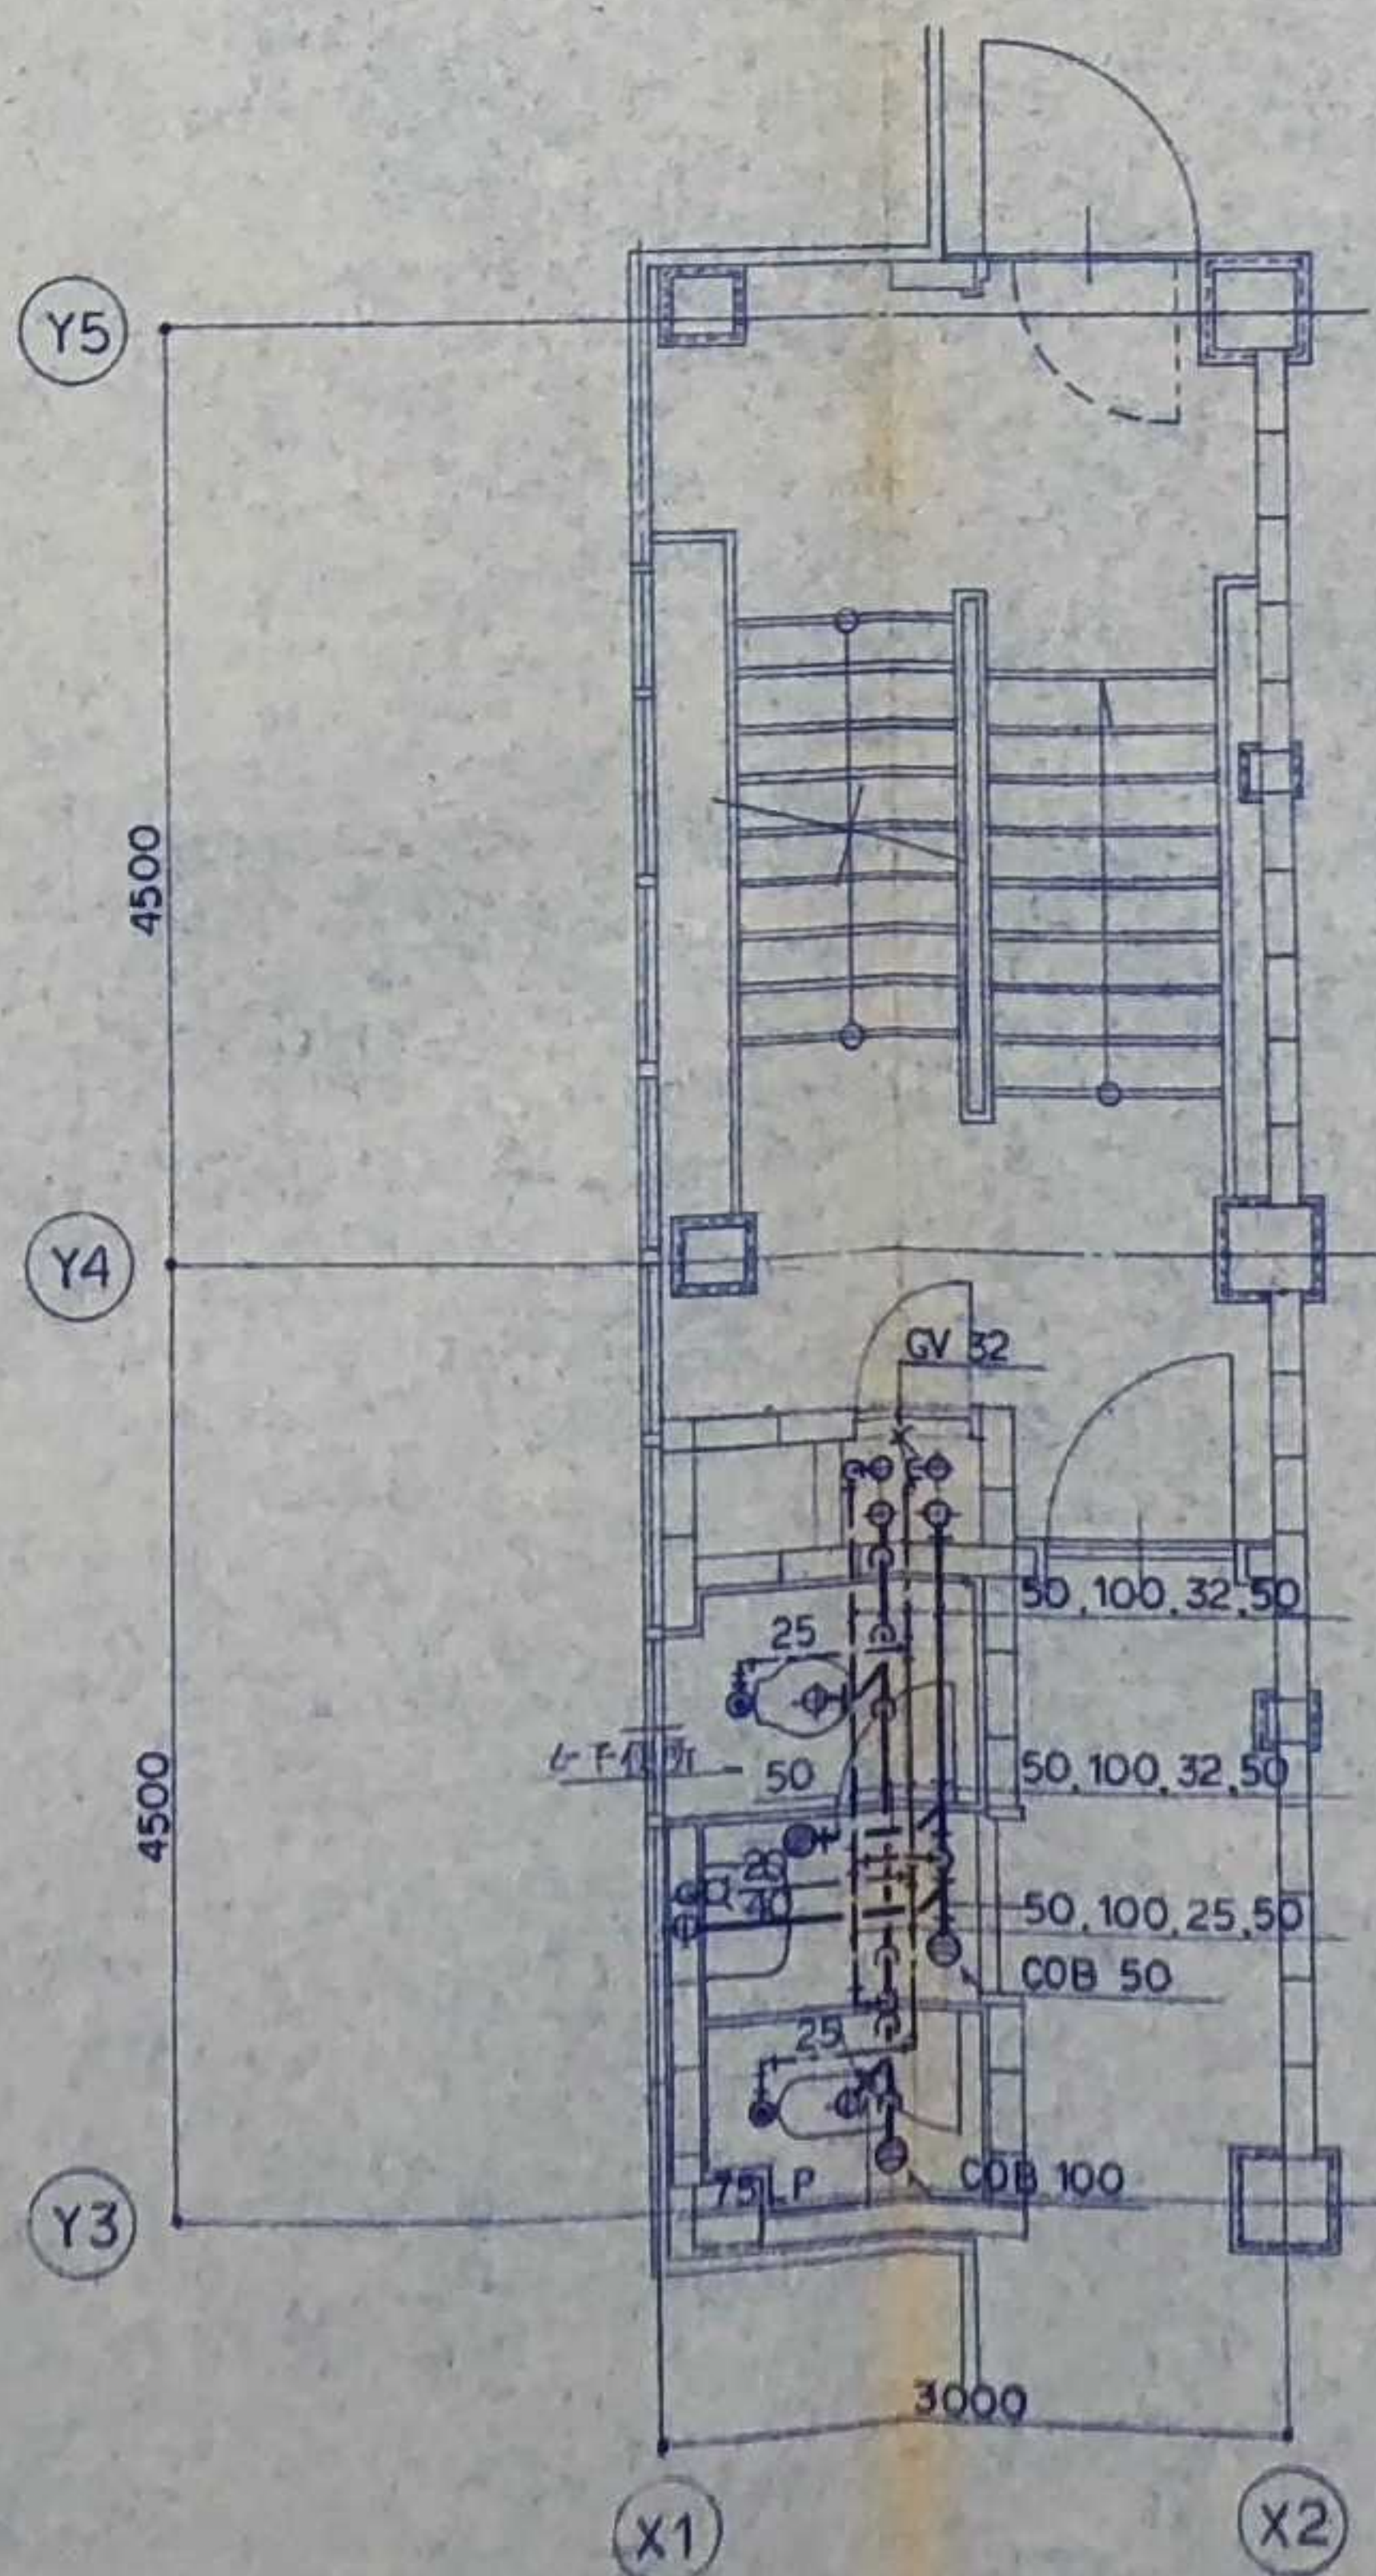

女子便所			
洋風大便器	C-21	1	
洋風小便器	C-750VF	1	
洗面器	L-230D	1	
化粧鏡	TS119ASAY-3	1	

5 管理事務所 詳細図

1/50

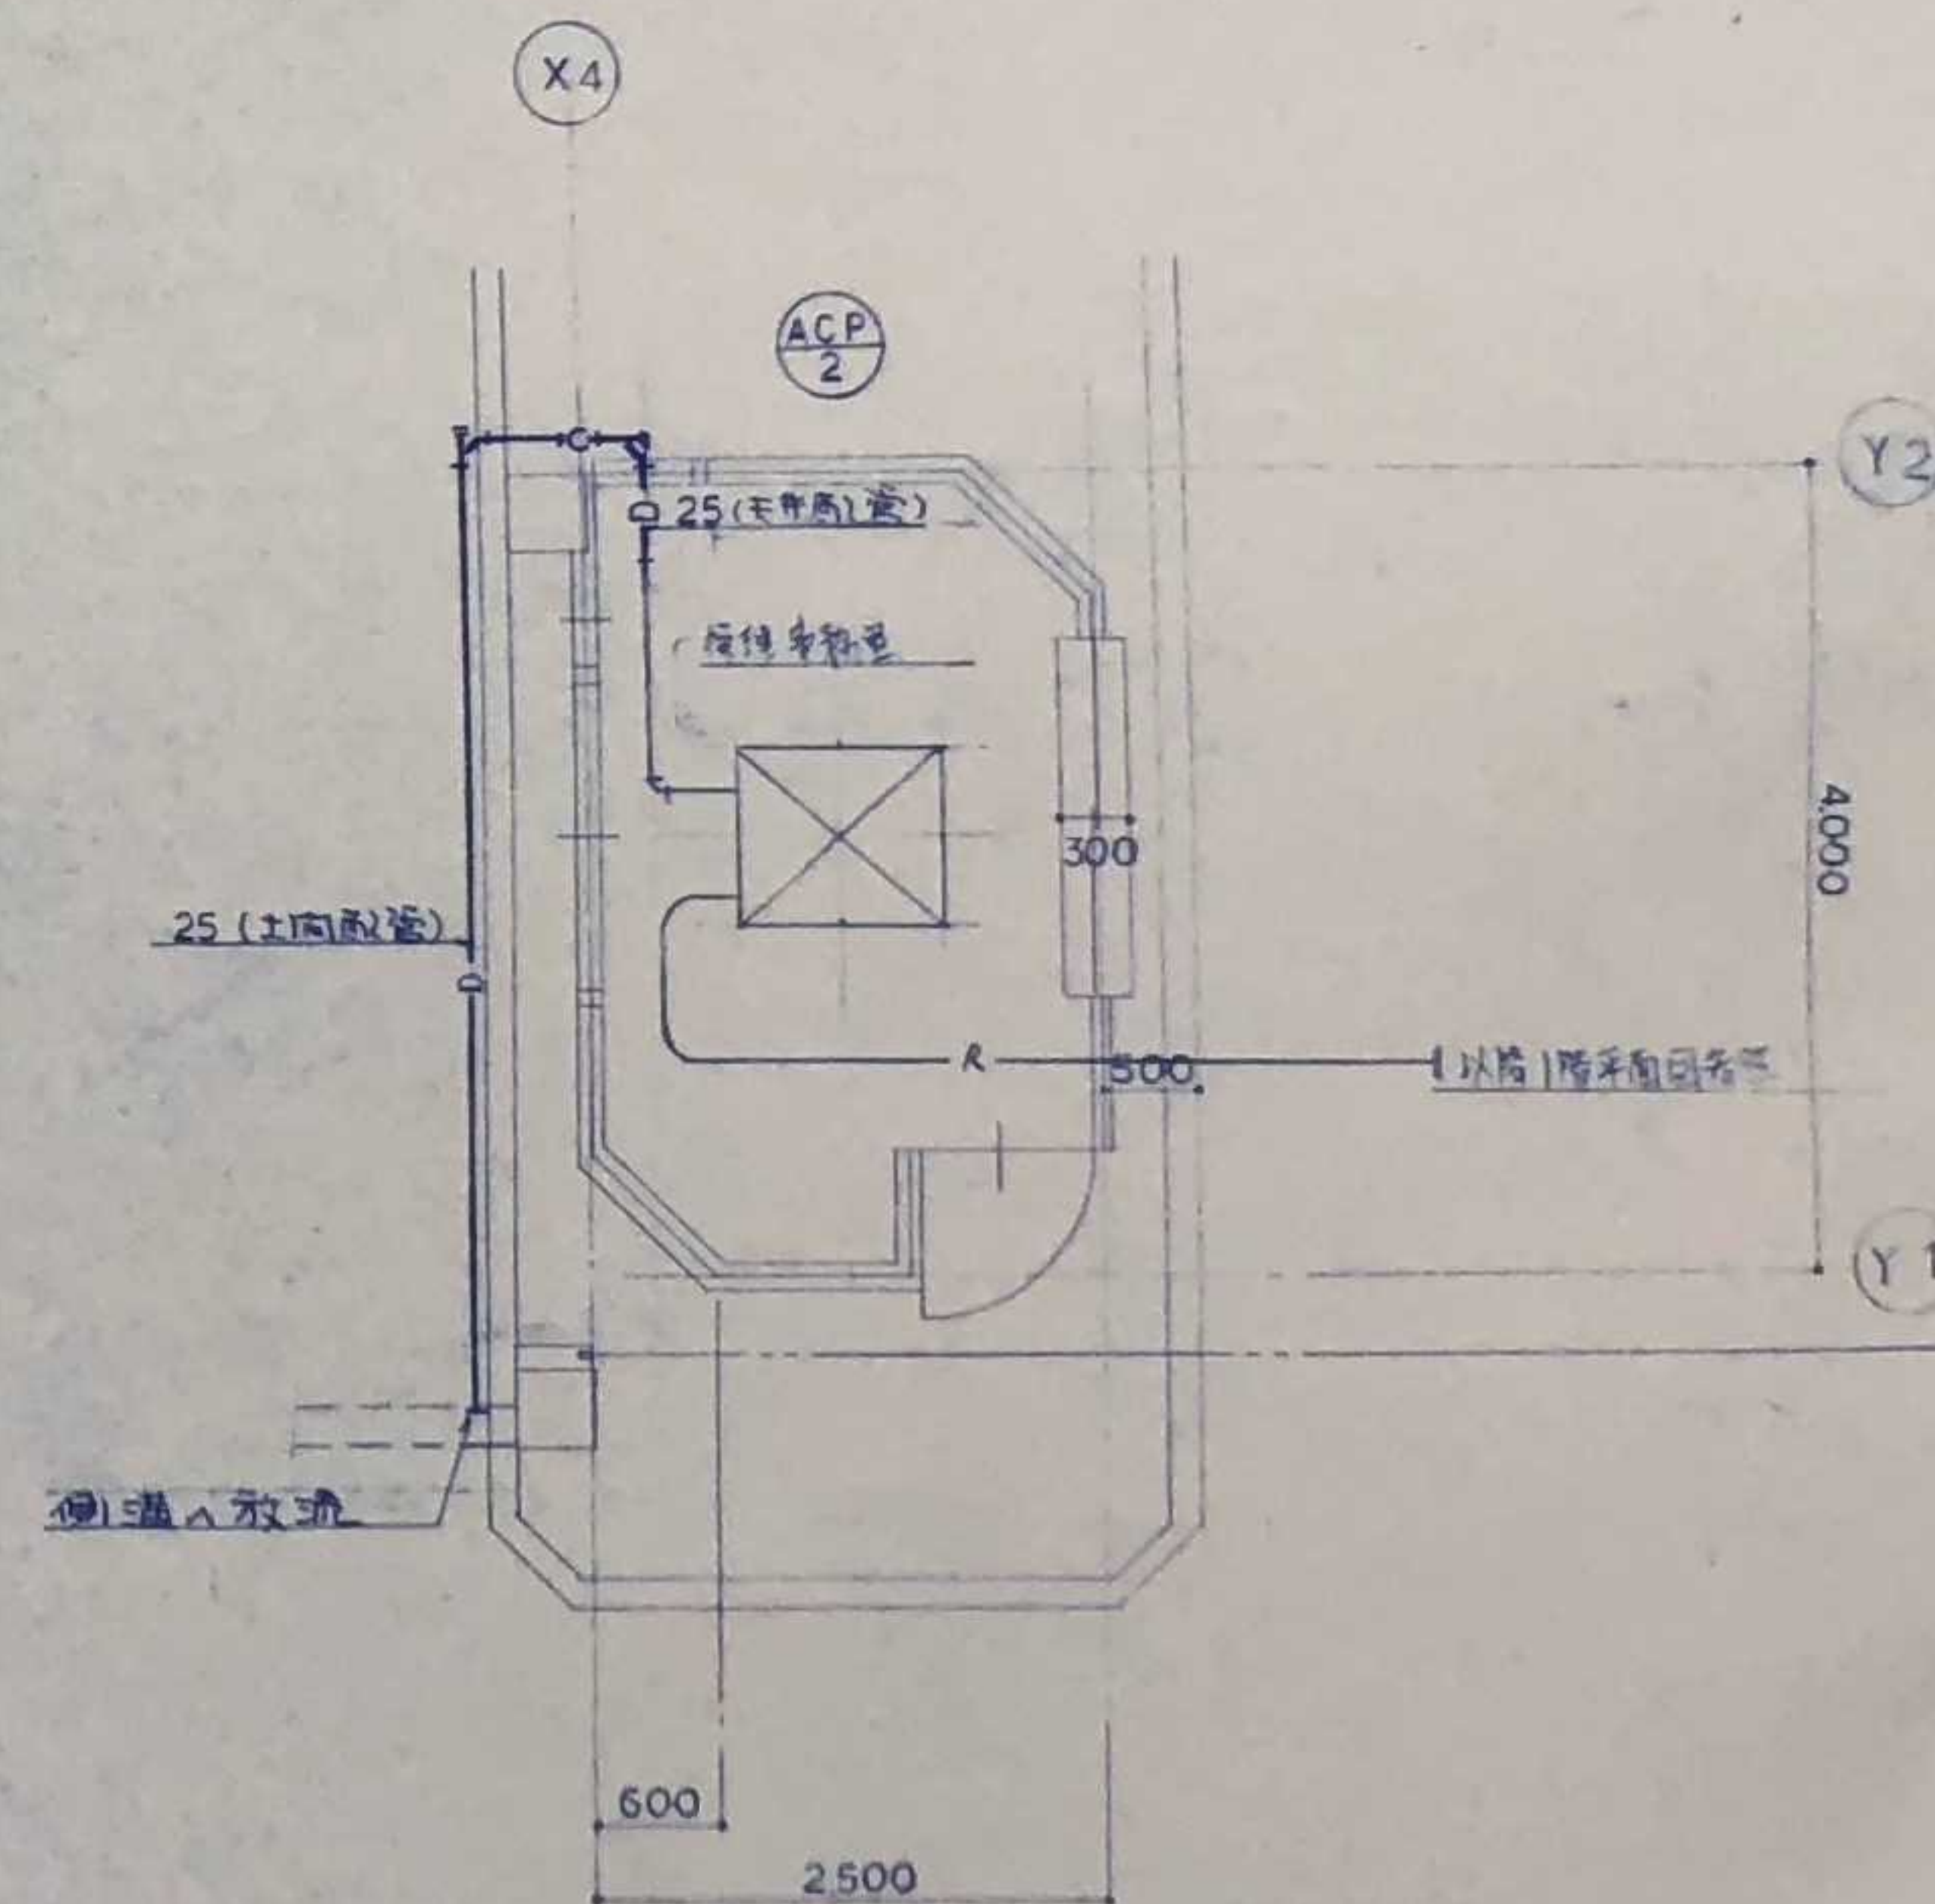

筑前市立筑前駅前第2駐車場(仮称)新設に伴う給排水衛生換気消火設備工事

給排水衛生設備	DATE		
各階便所詳細図	NO		8
	NO		

筑前市都市計画部市街地建設課