


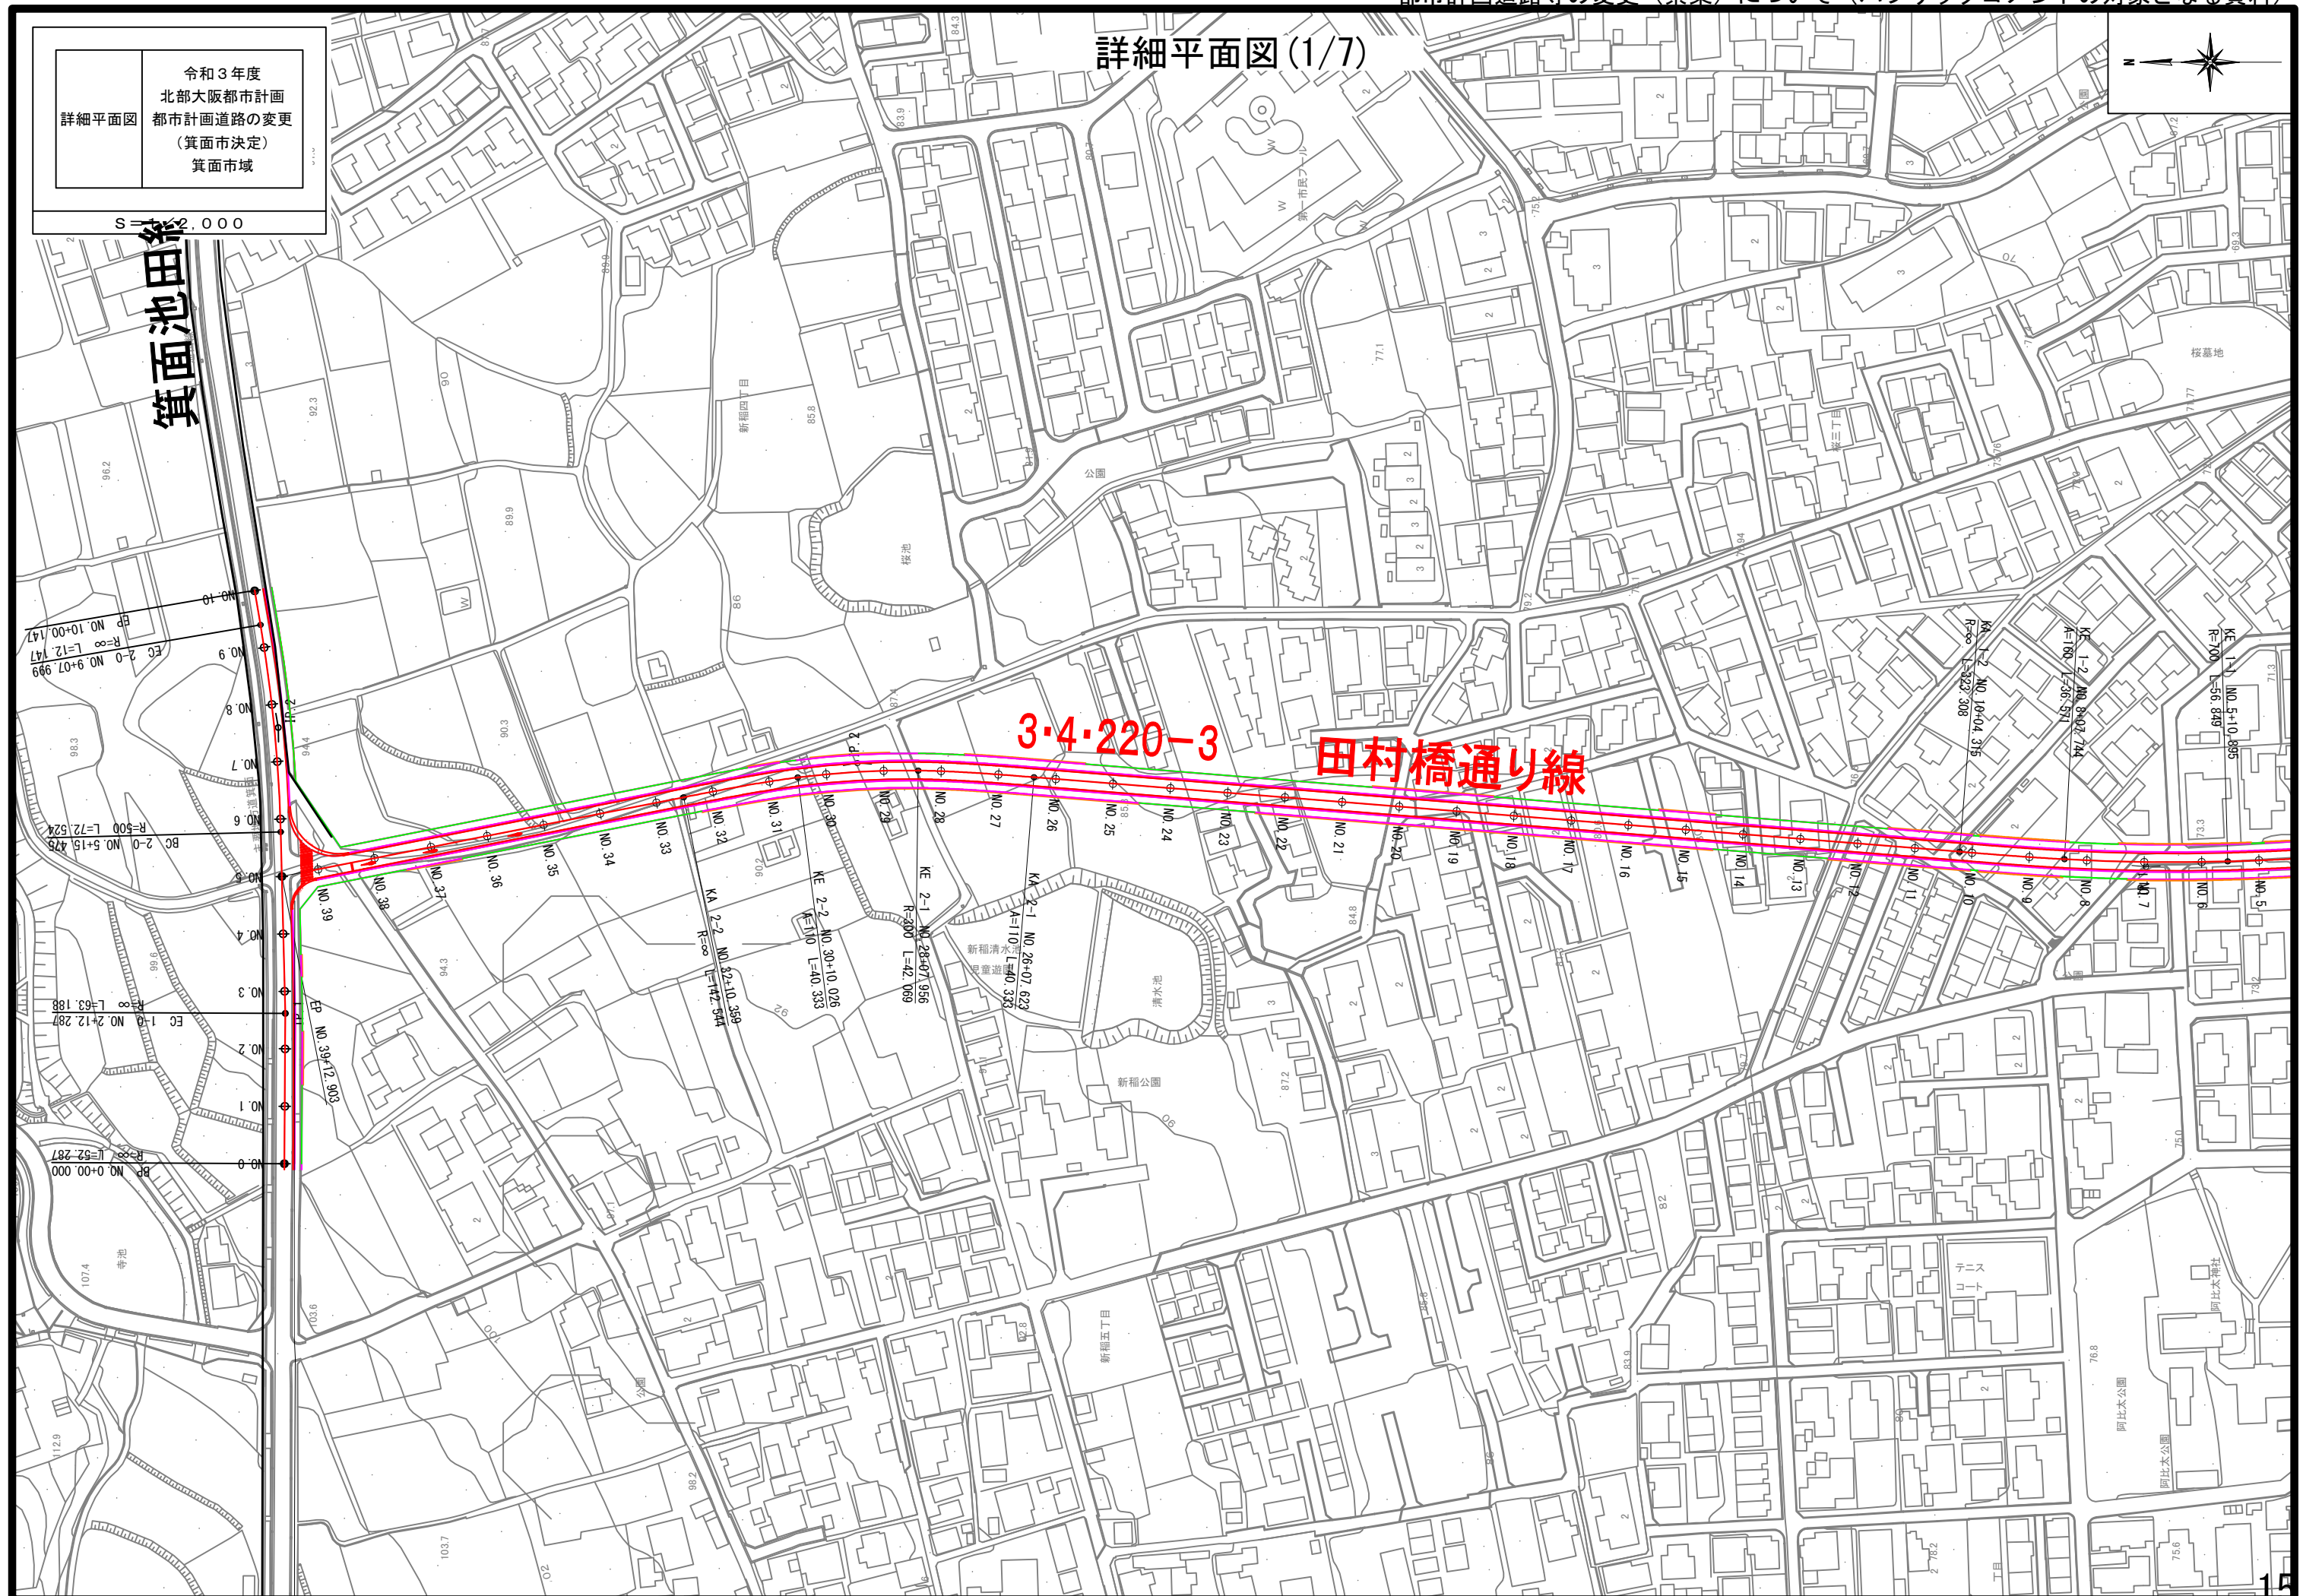

算面池田糸

S = 1,2,000



詳細平面図(2/7)




令和3年度
北部大阪都市計画
都市計画道路の変更
(箕面市決定)
箕面市域

S=1/2,000

3・4・220-7 中央線 (2L)

田村橋通り線


3・4・220-3

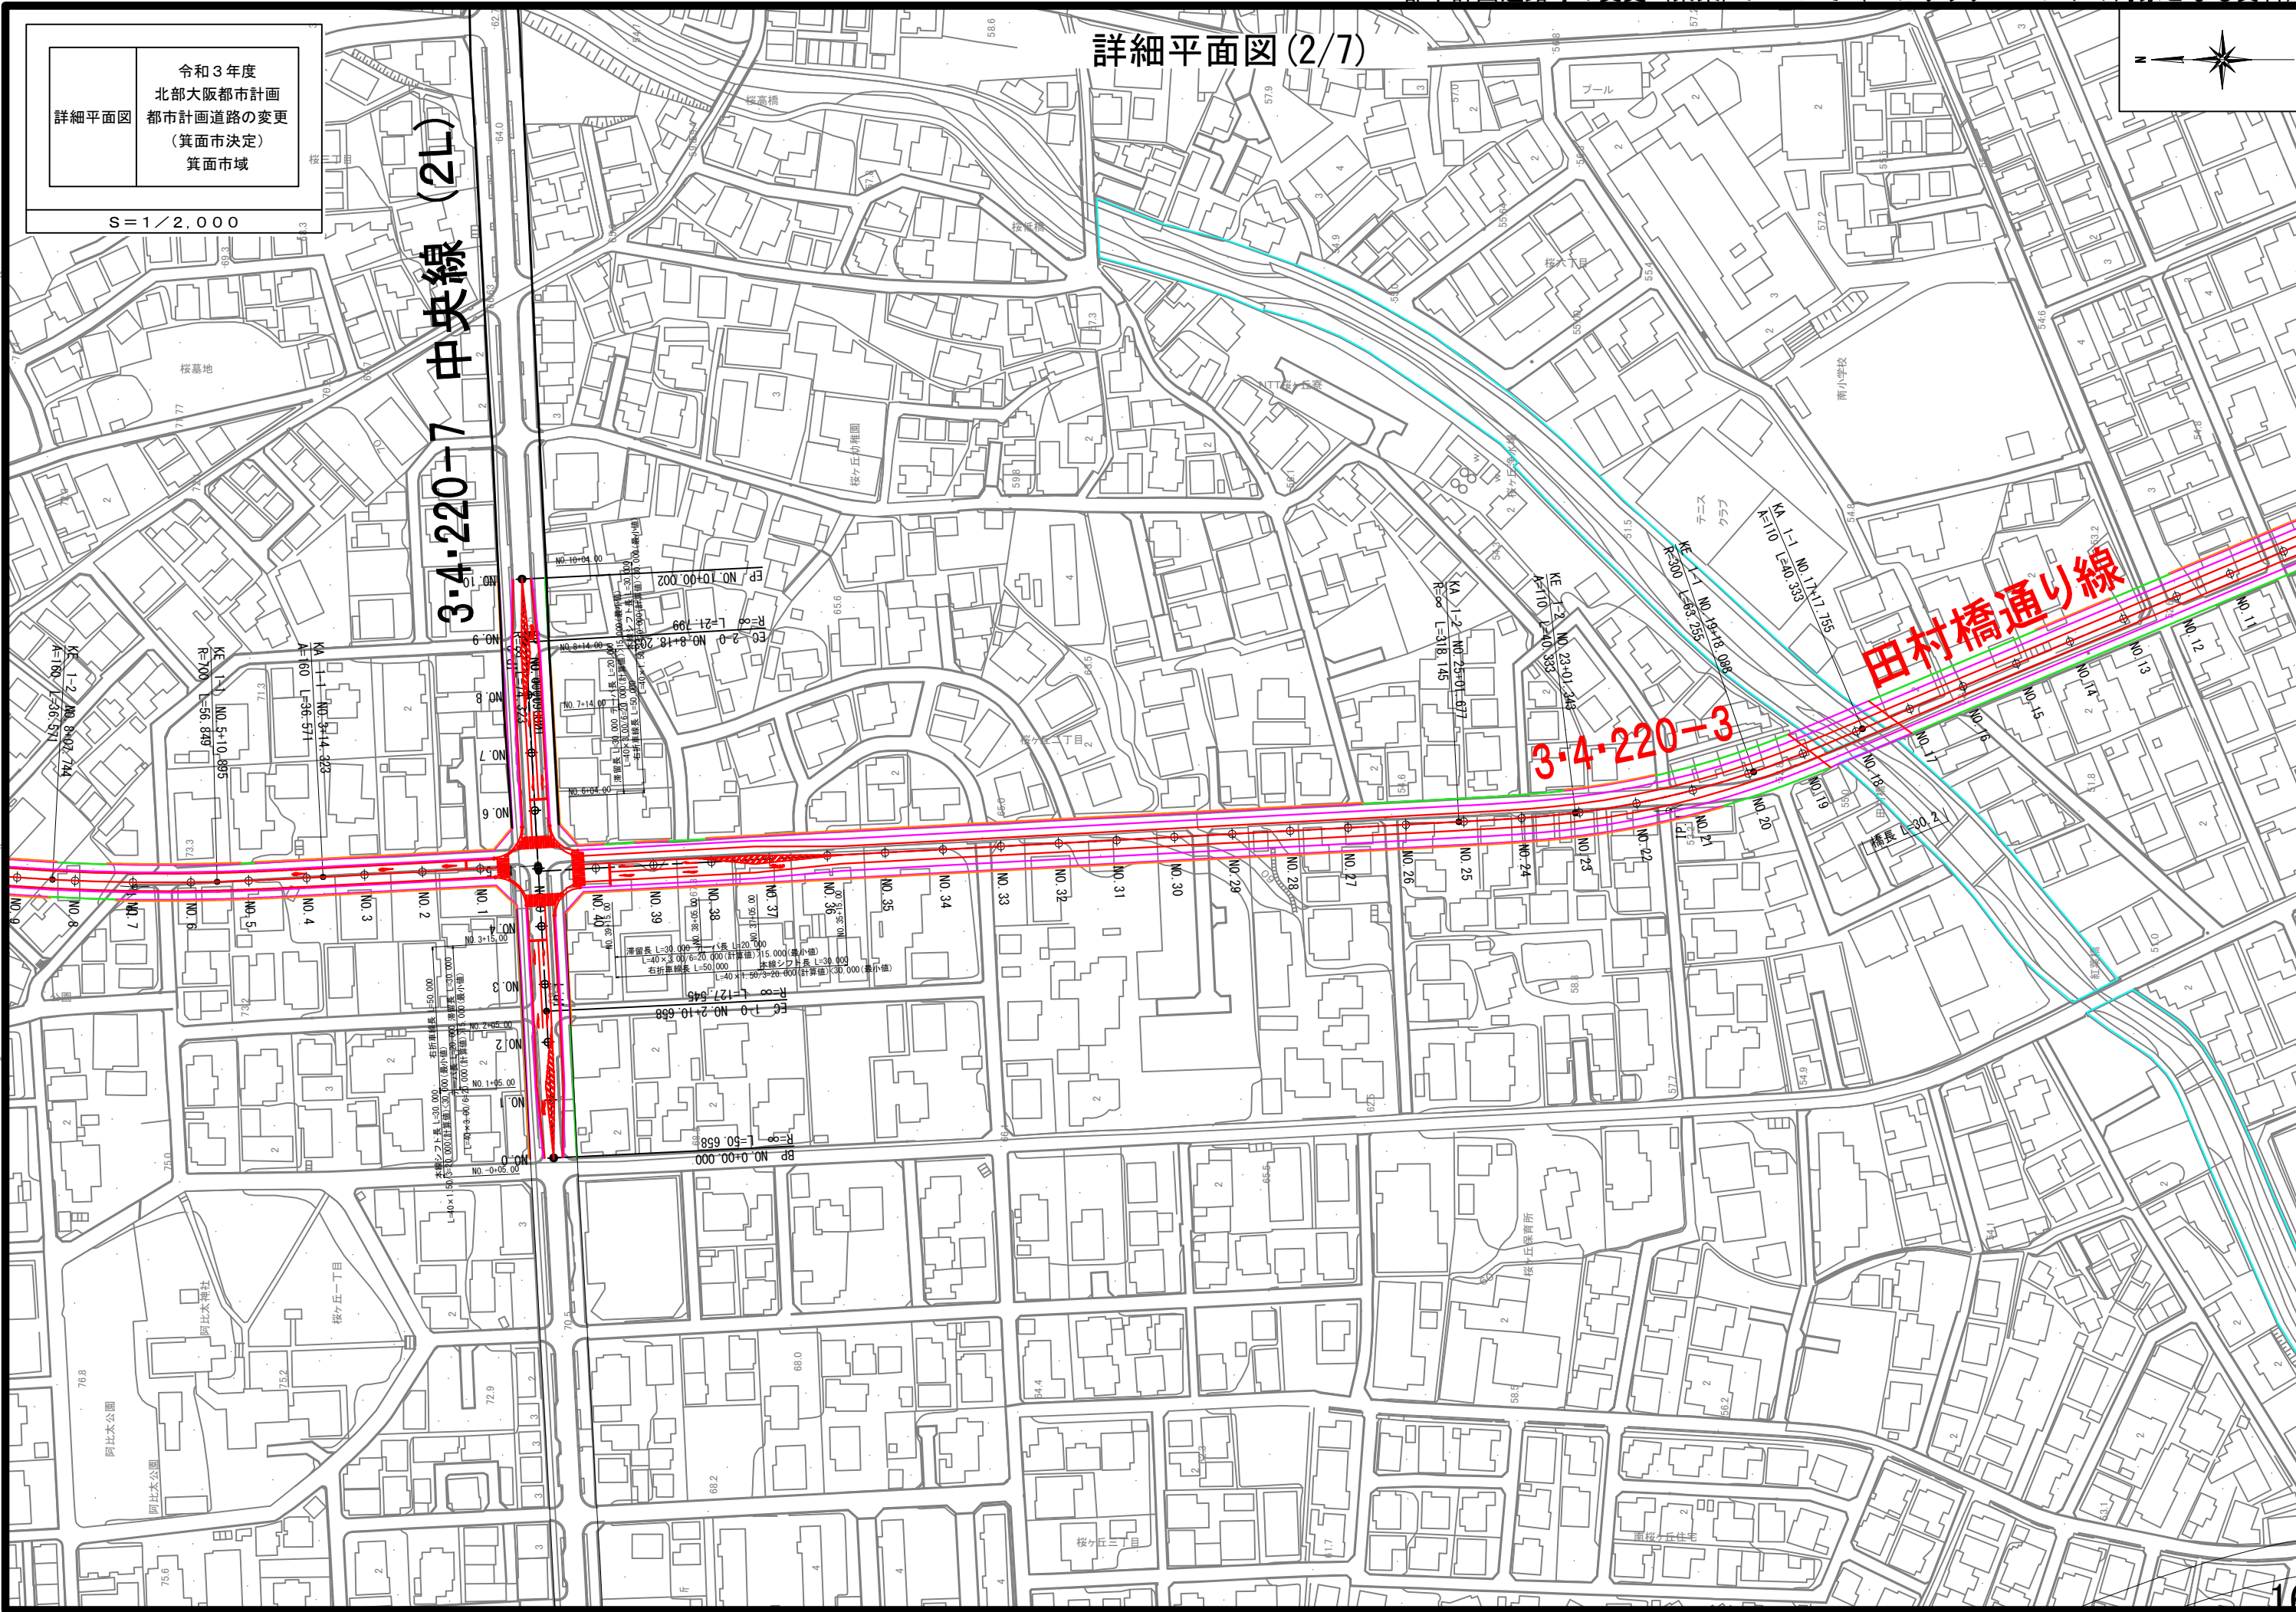

詳細平面図(3/7)

令和3年度
北部大阪都市計画
都市計画道路の変更
(箕面市決定)
箕面市域


S=1/2,000

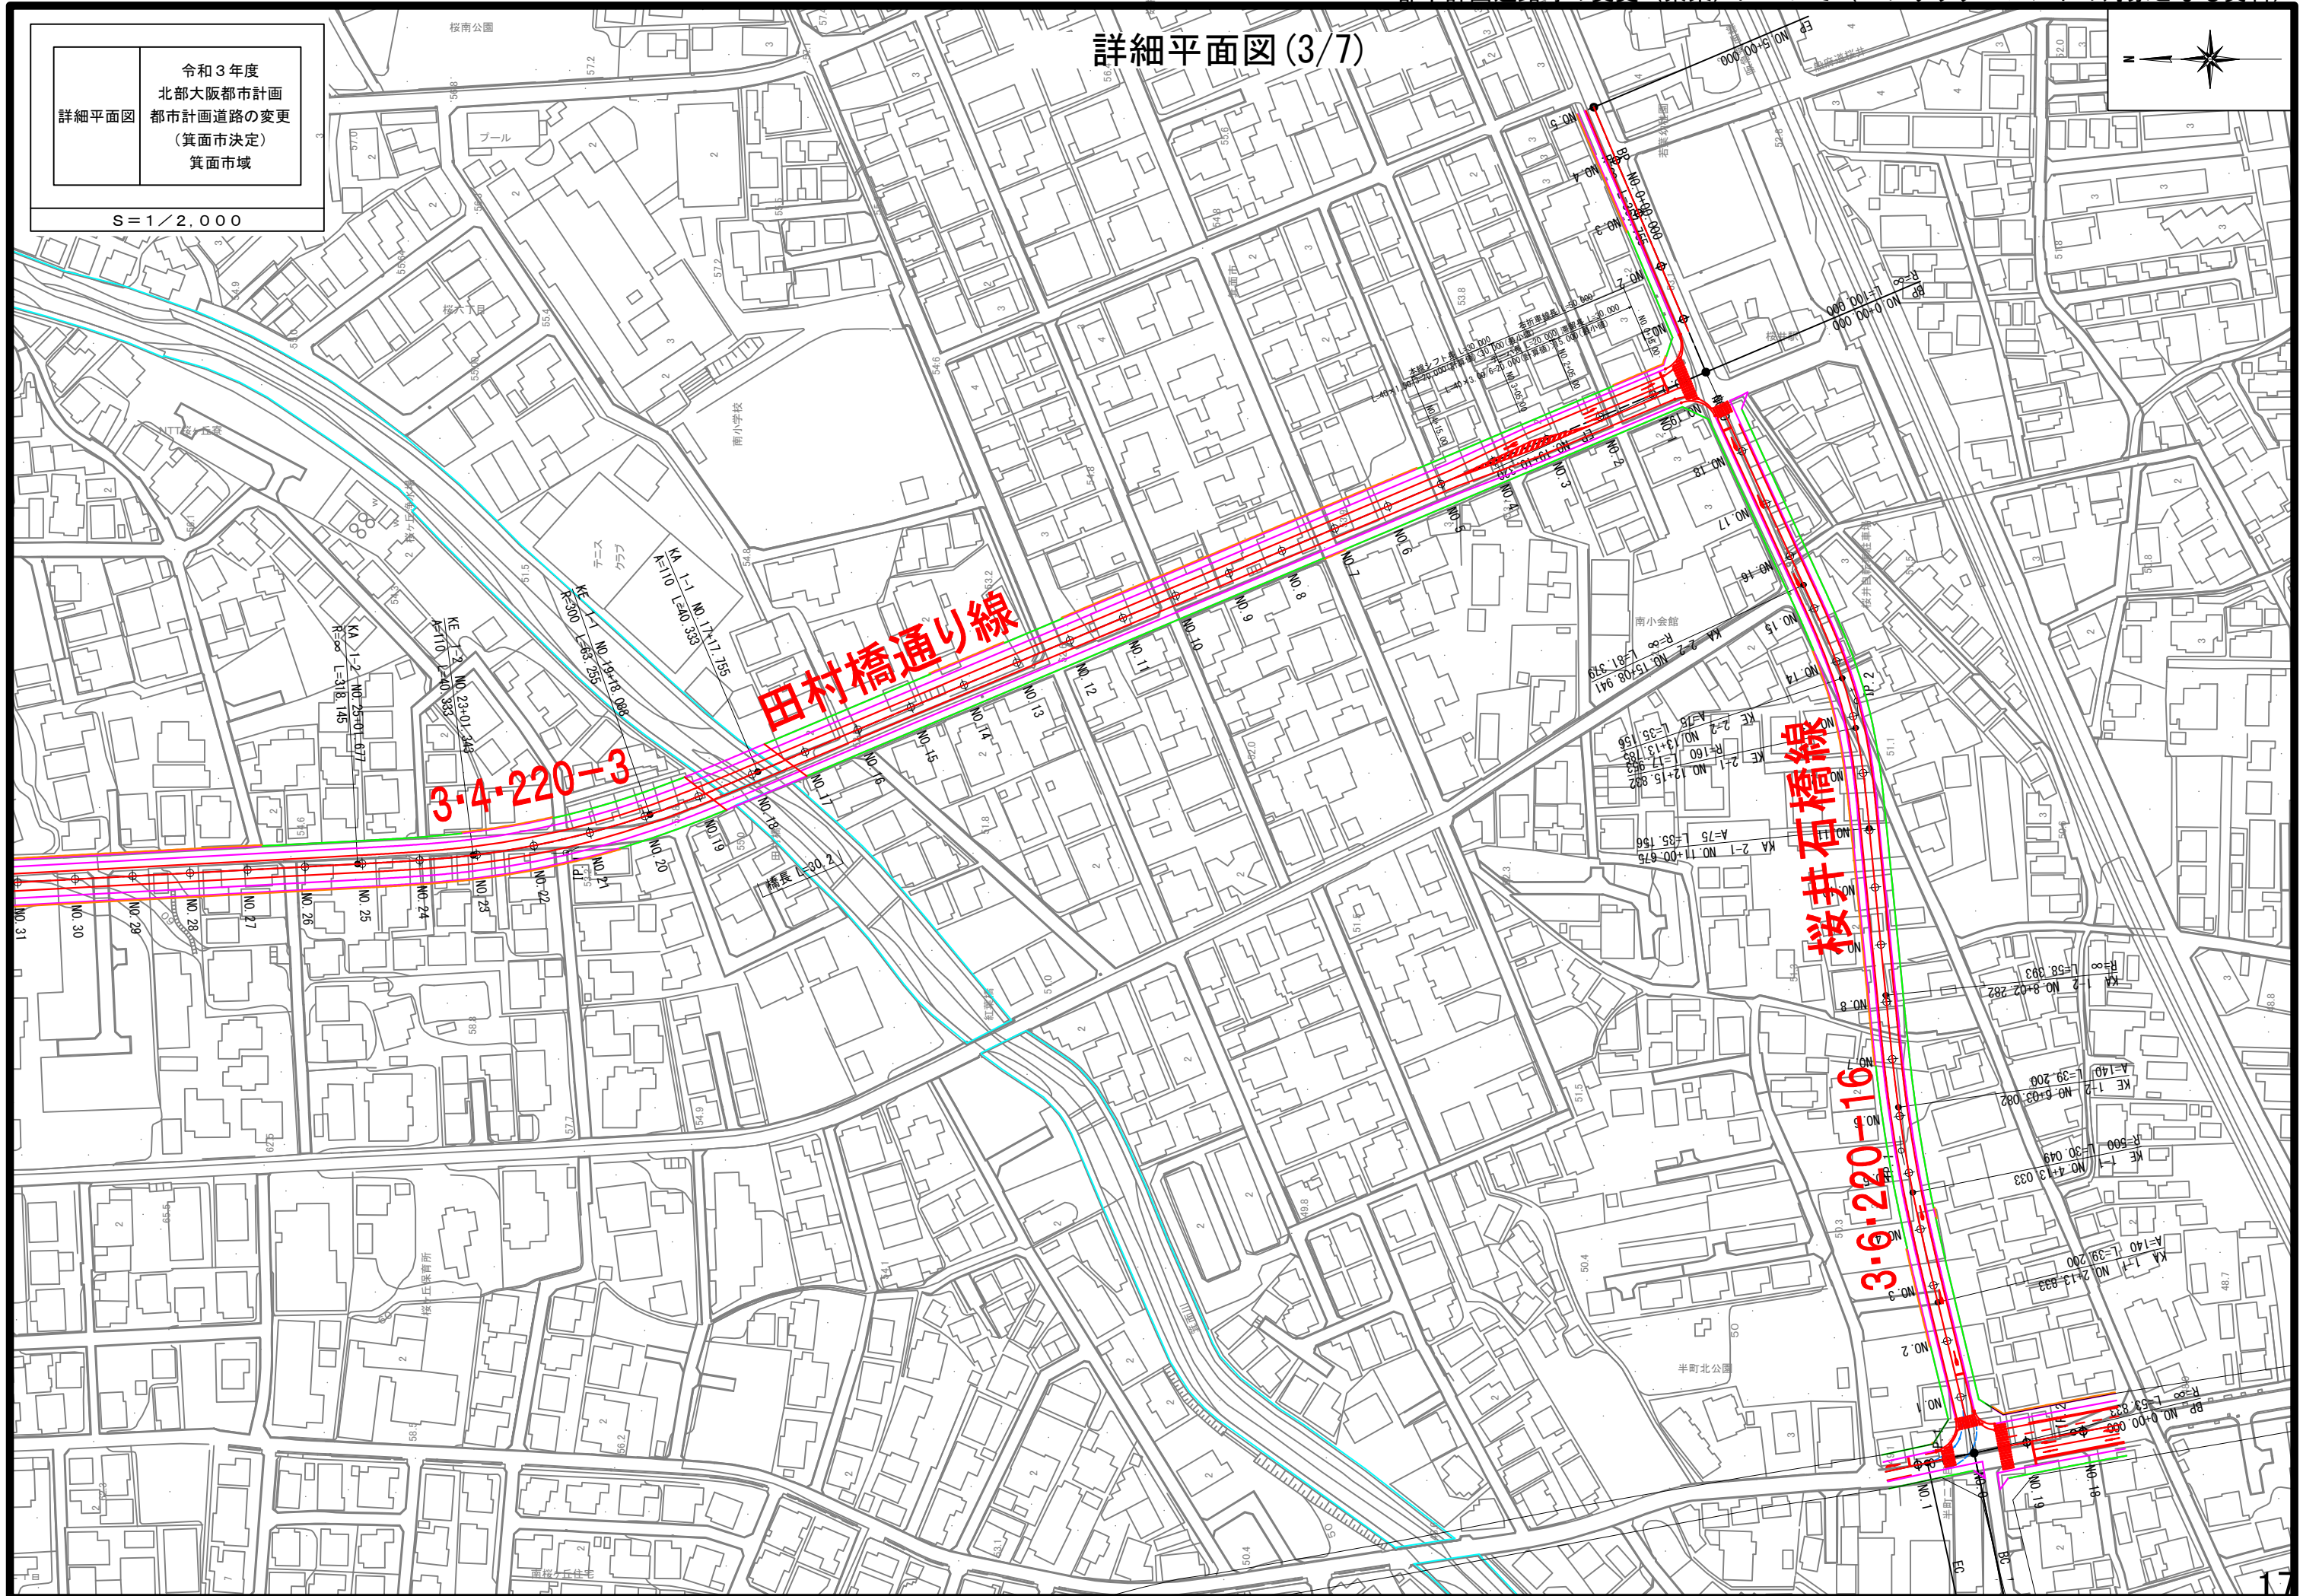

詳細平面図(4/7)

令和3年度
北部大阪都市計画
都市計画道路の変更
(箕面市決定)
箕面市域


S=1/2,000

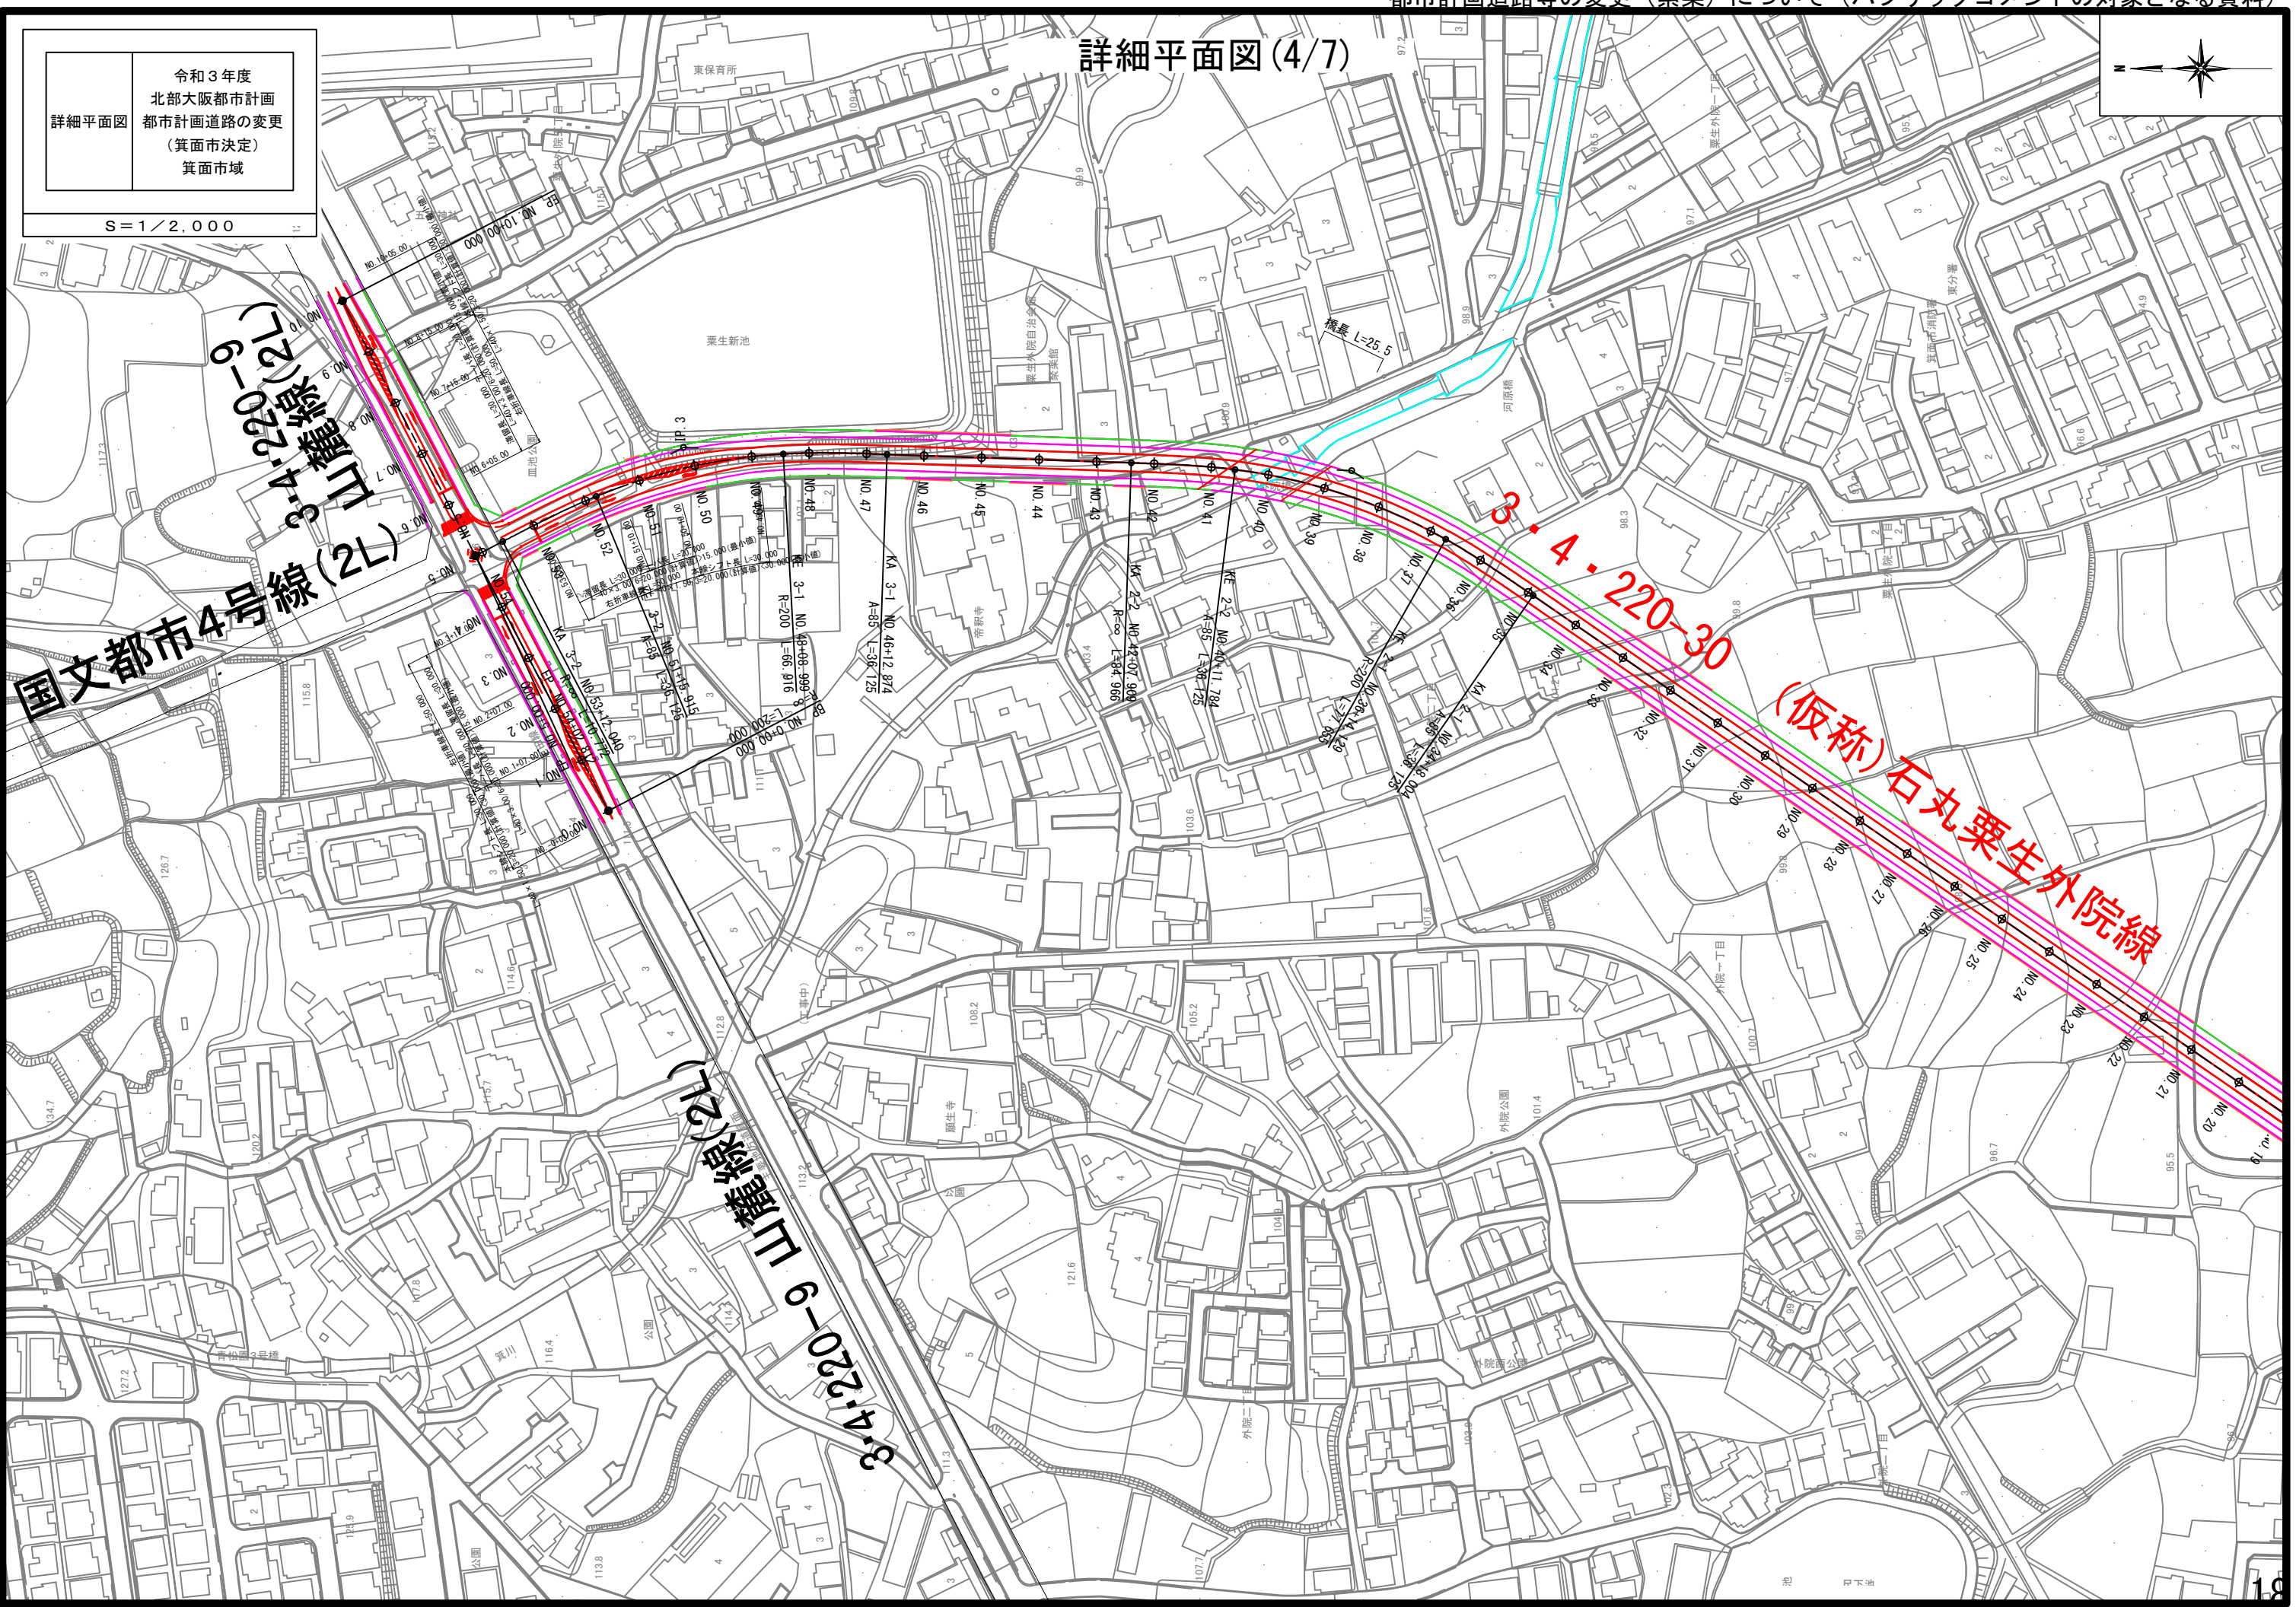

詳細平面図 (5/7)

令和3年度
北部大阪都市計画
都市計画道路の変更
(箕面市決定)
箕面市域


S=1/2,000

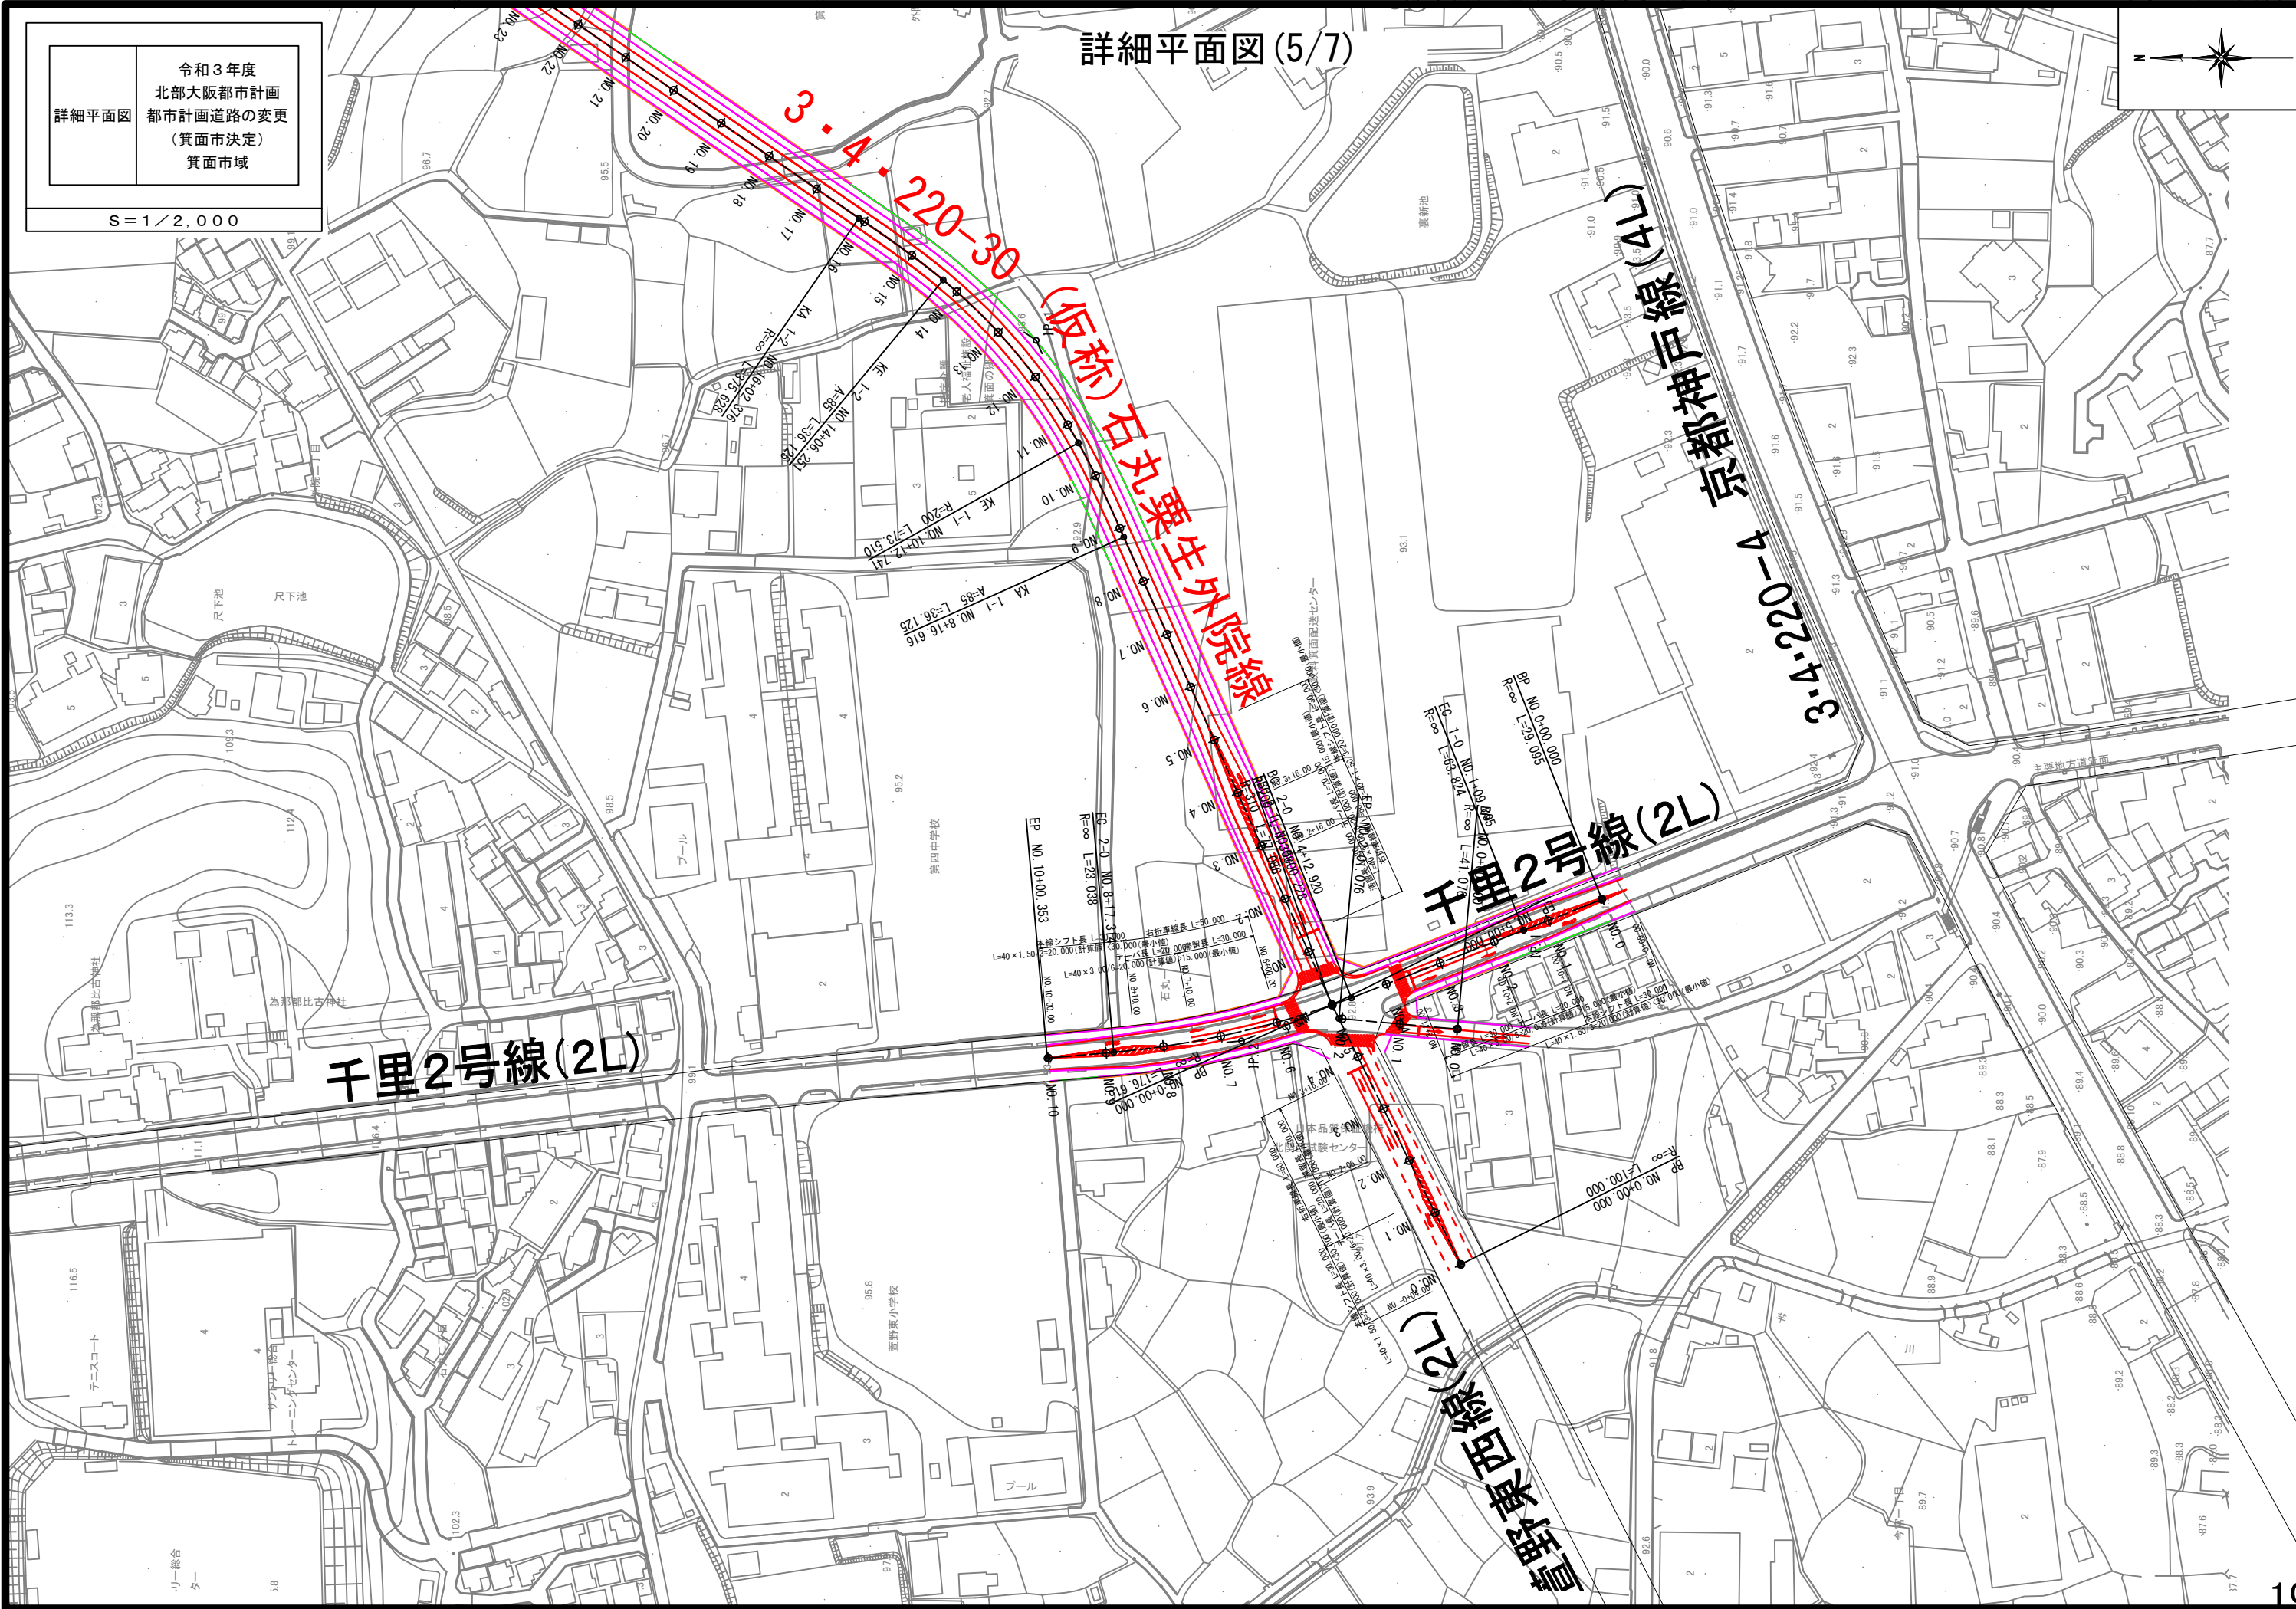

詳細平面図(6/7)

令和3年度
北部大阪都市計画
都市計画道路の変更
(箕面市決定)
箕面市域

S=1/2,000

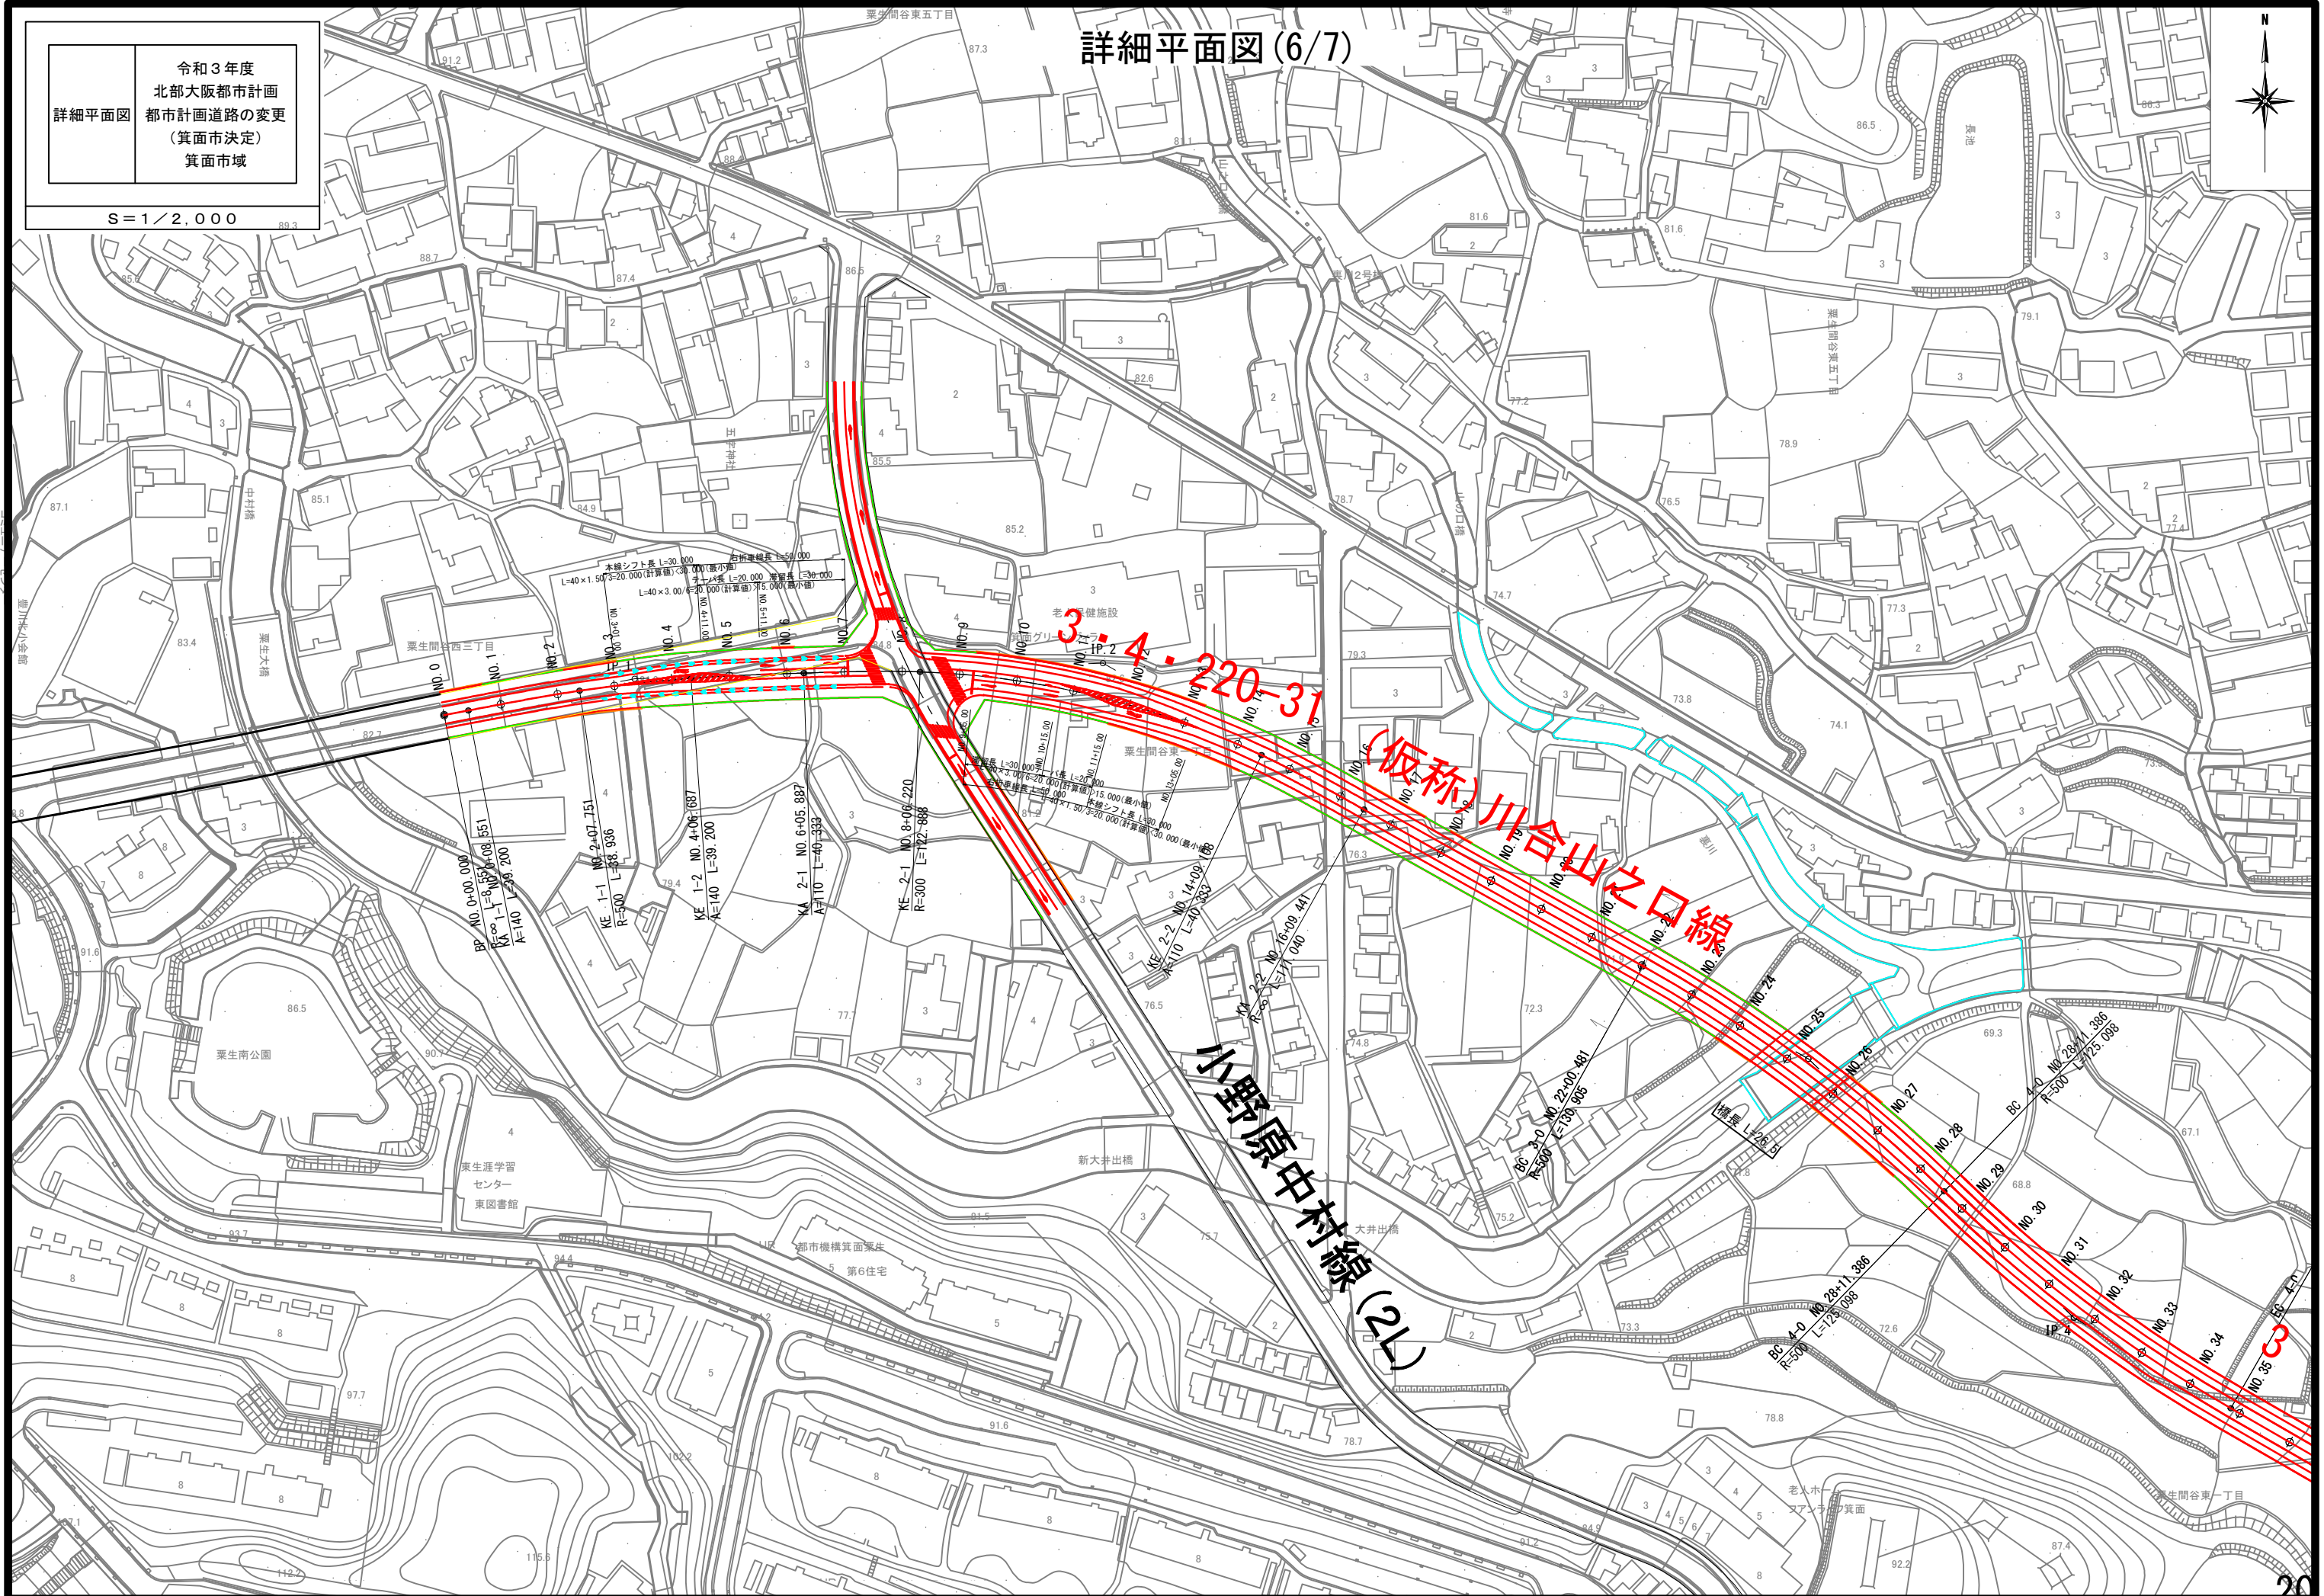

詳細平面図	令和３年度 北部大阪都市計画 都市計画道路の変更 （箕面市決定） 箕面市域
-------	---

