

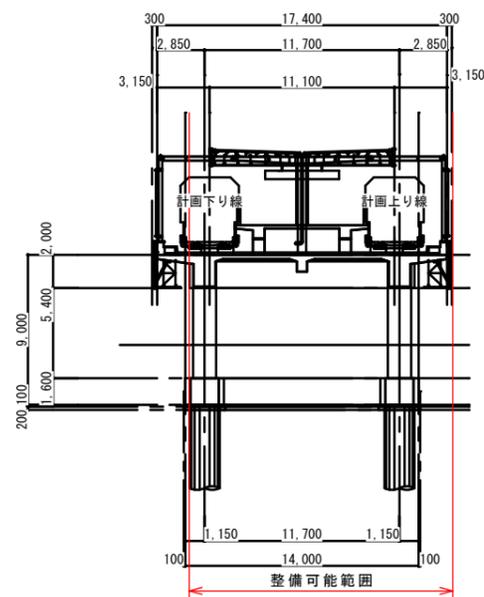


# 北側交通広場の立体利用及び高架下店舗 事業範囲図

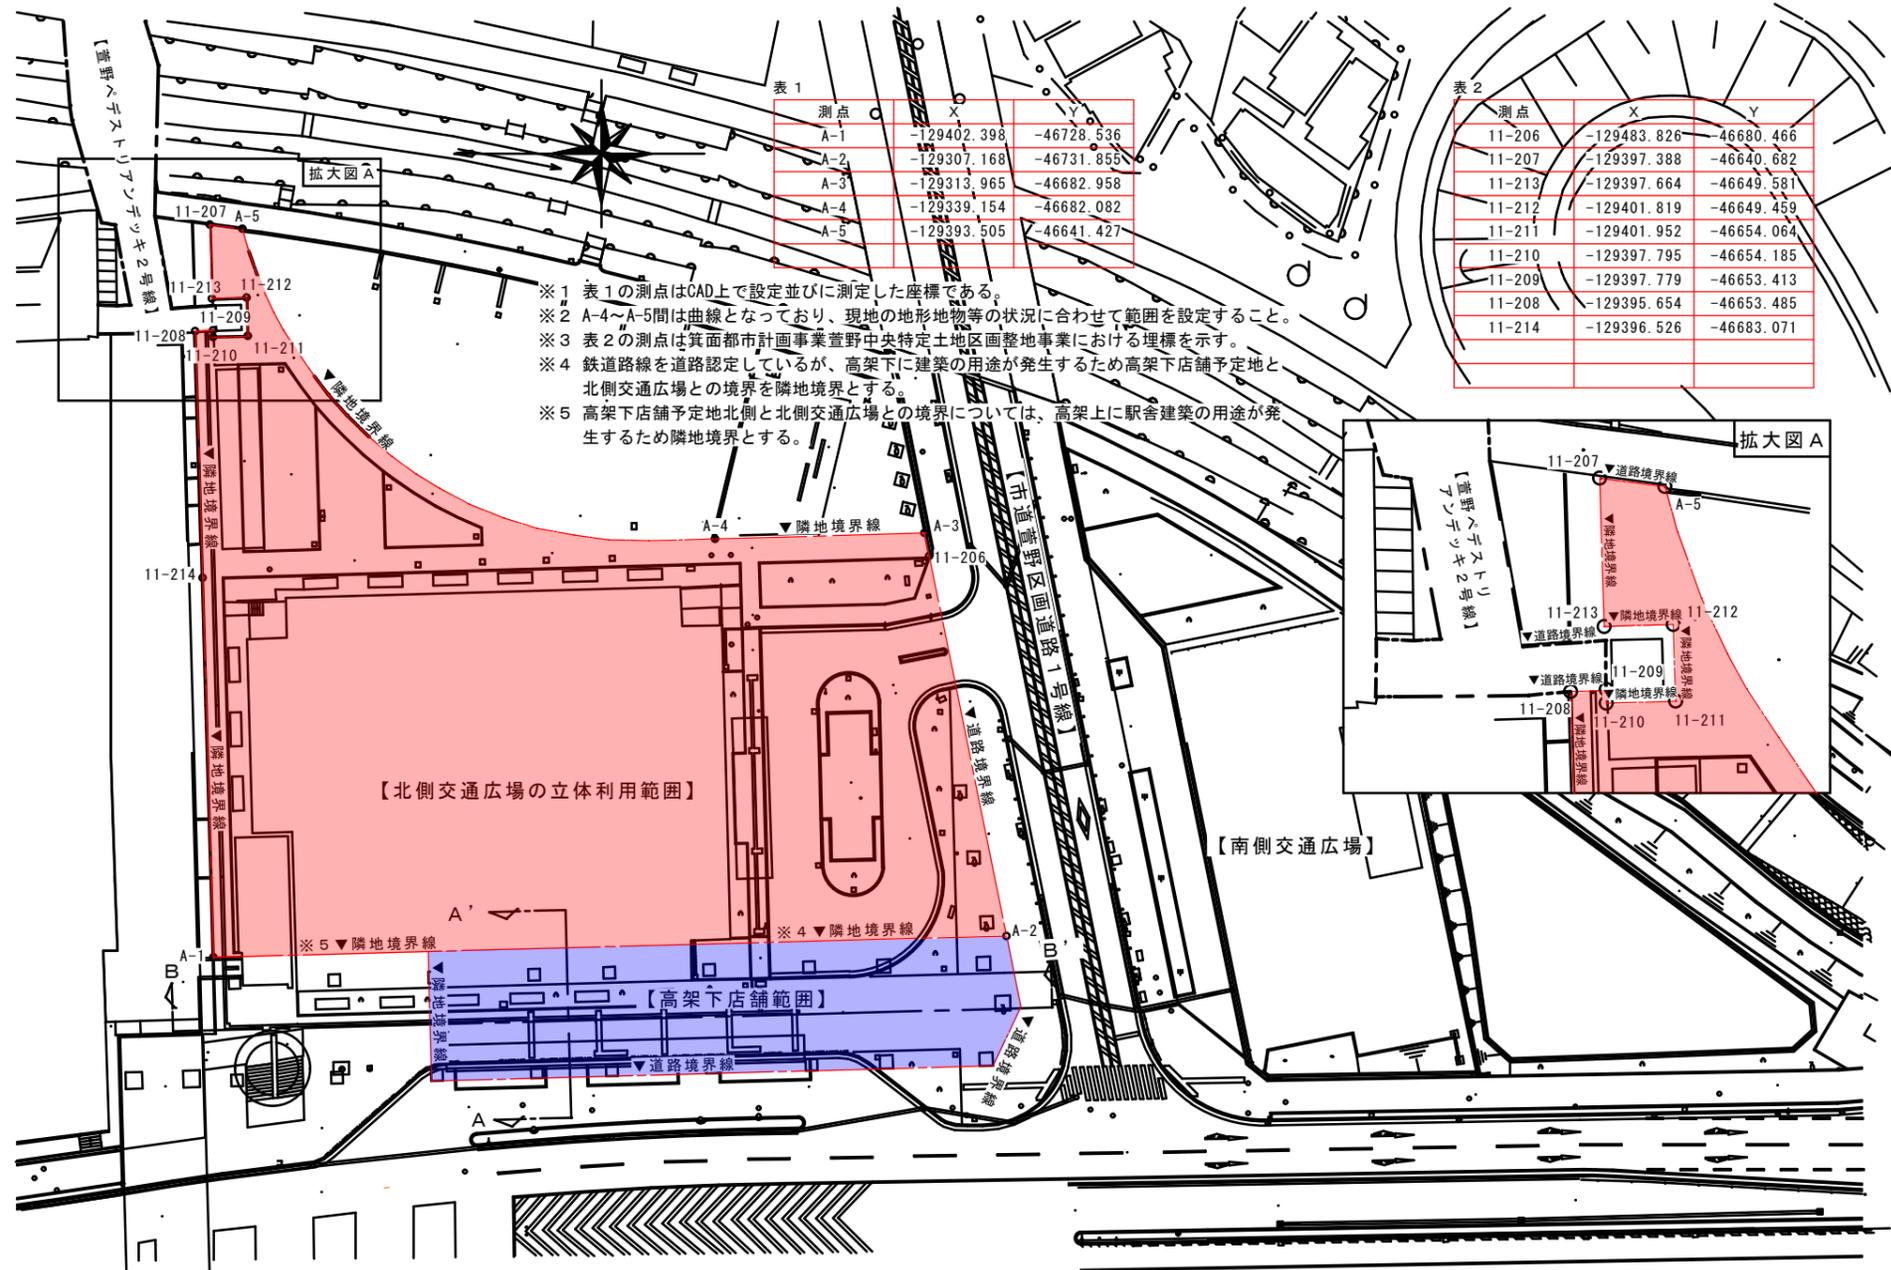

A ~ A' 断面図

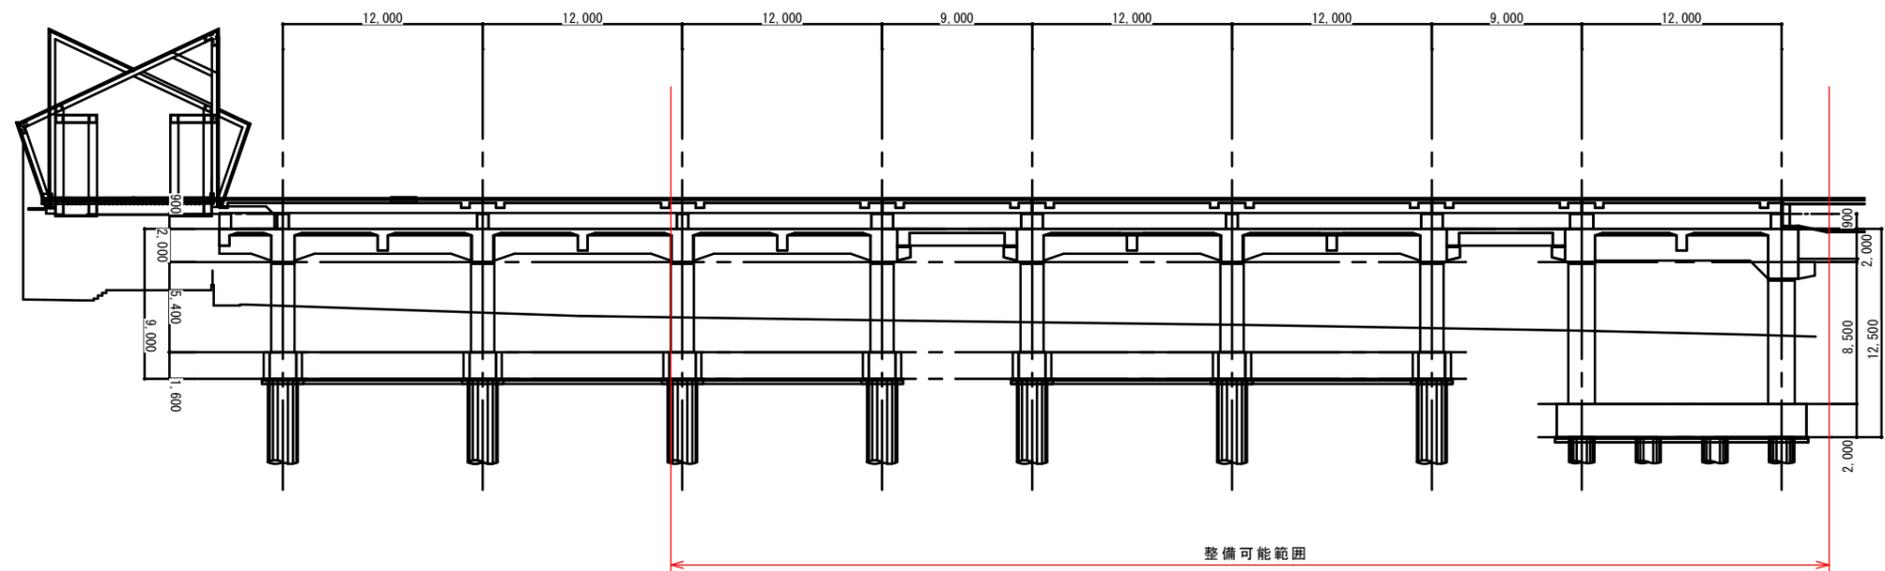

B ~ B' 断面図