添付資料⑪

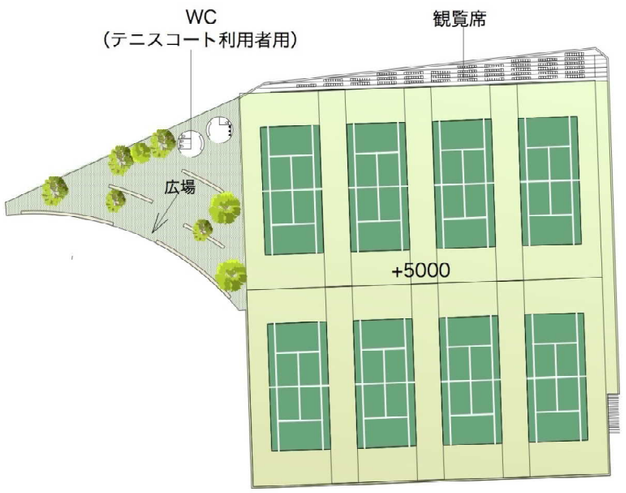
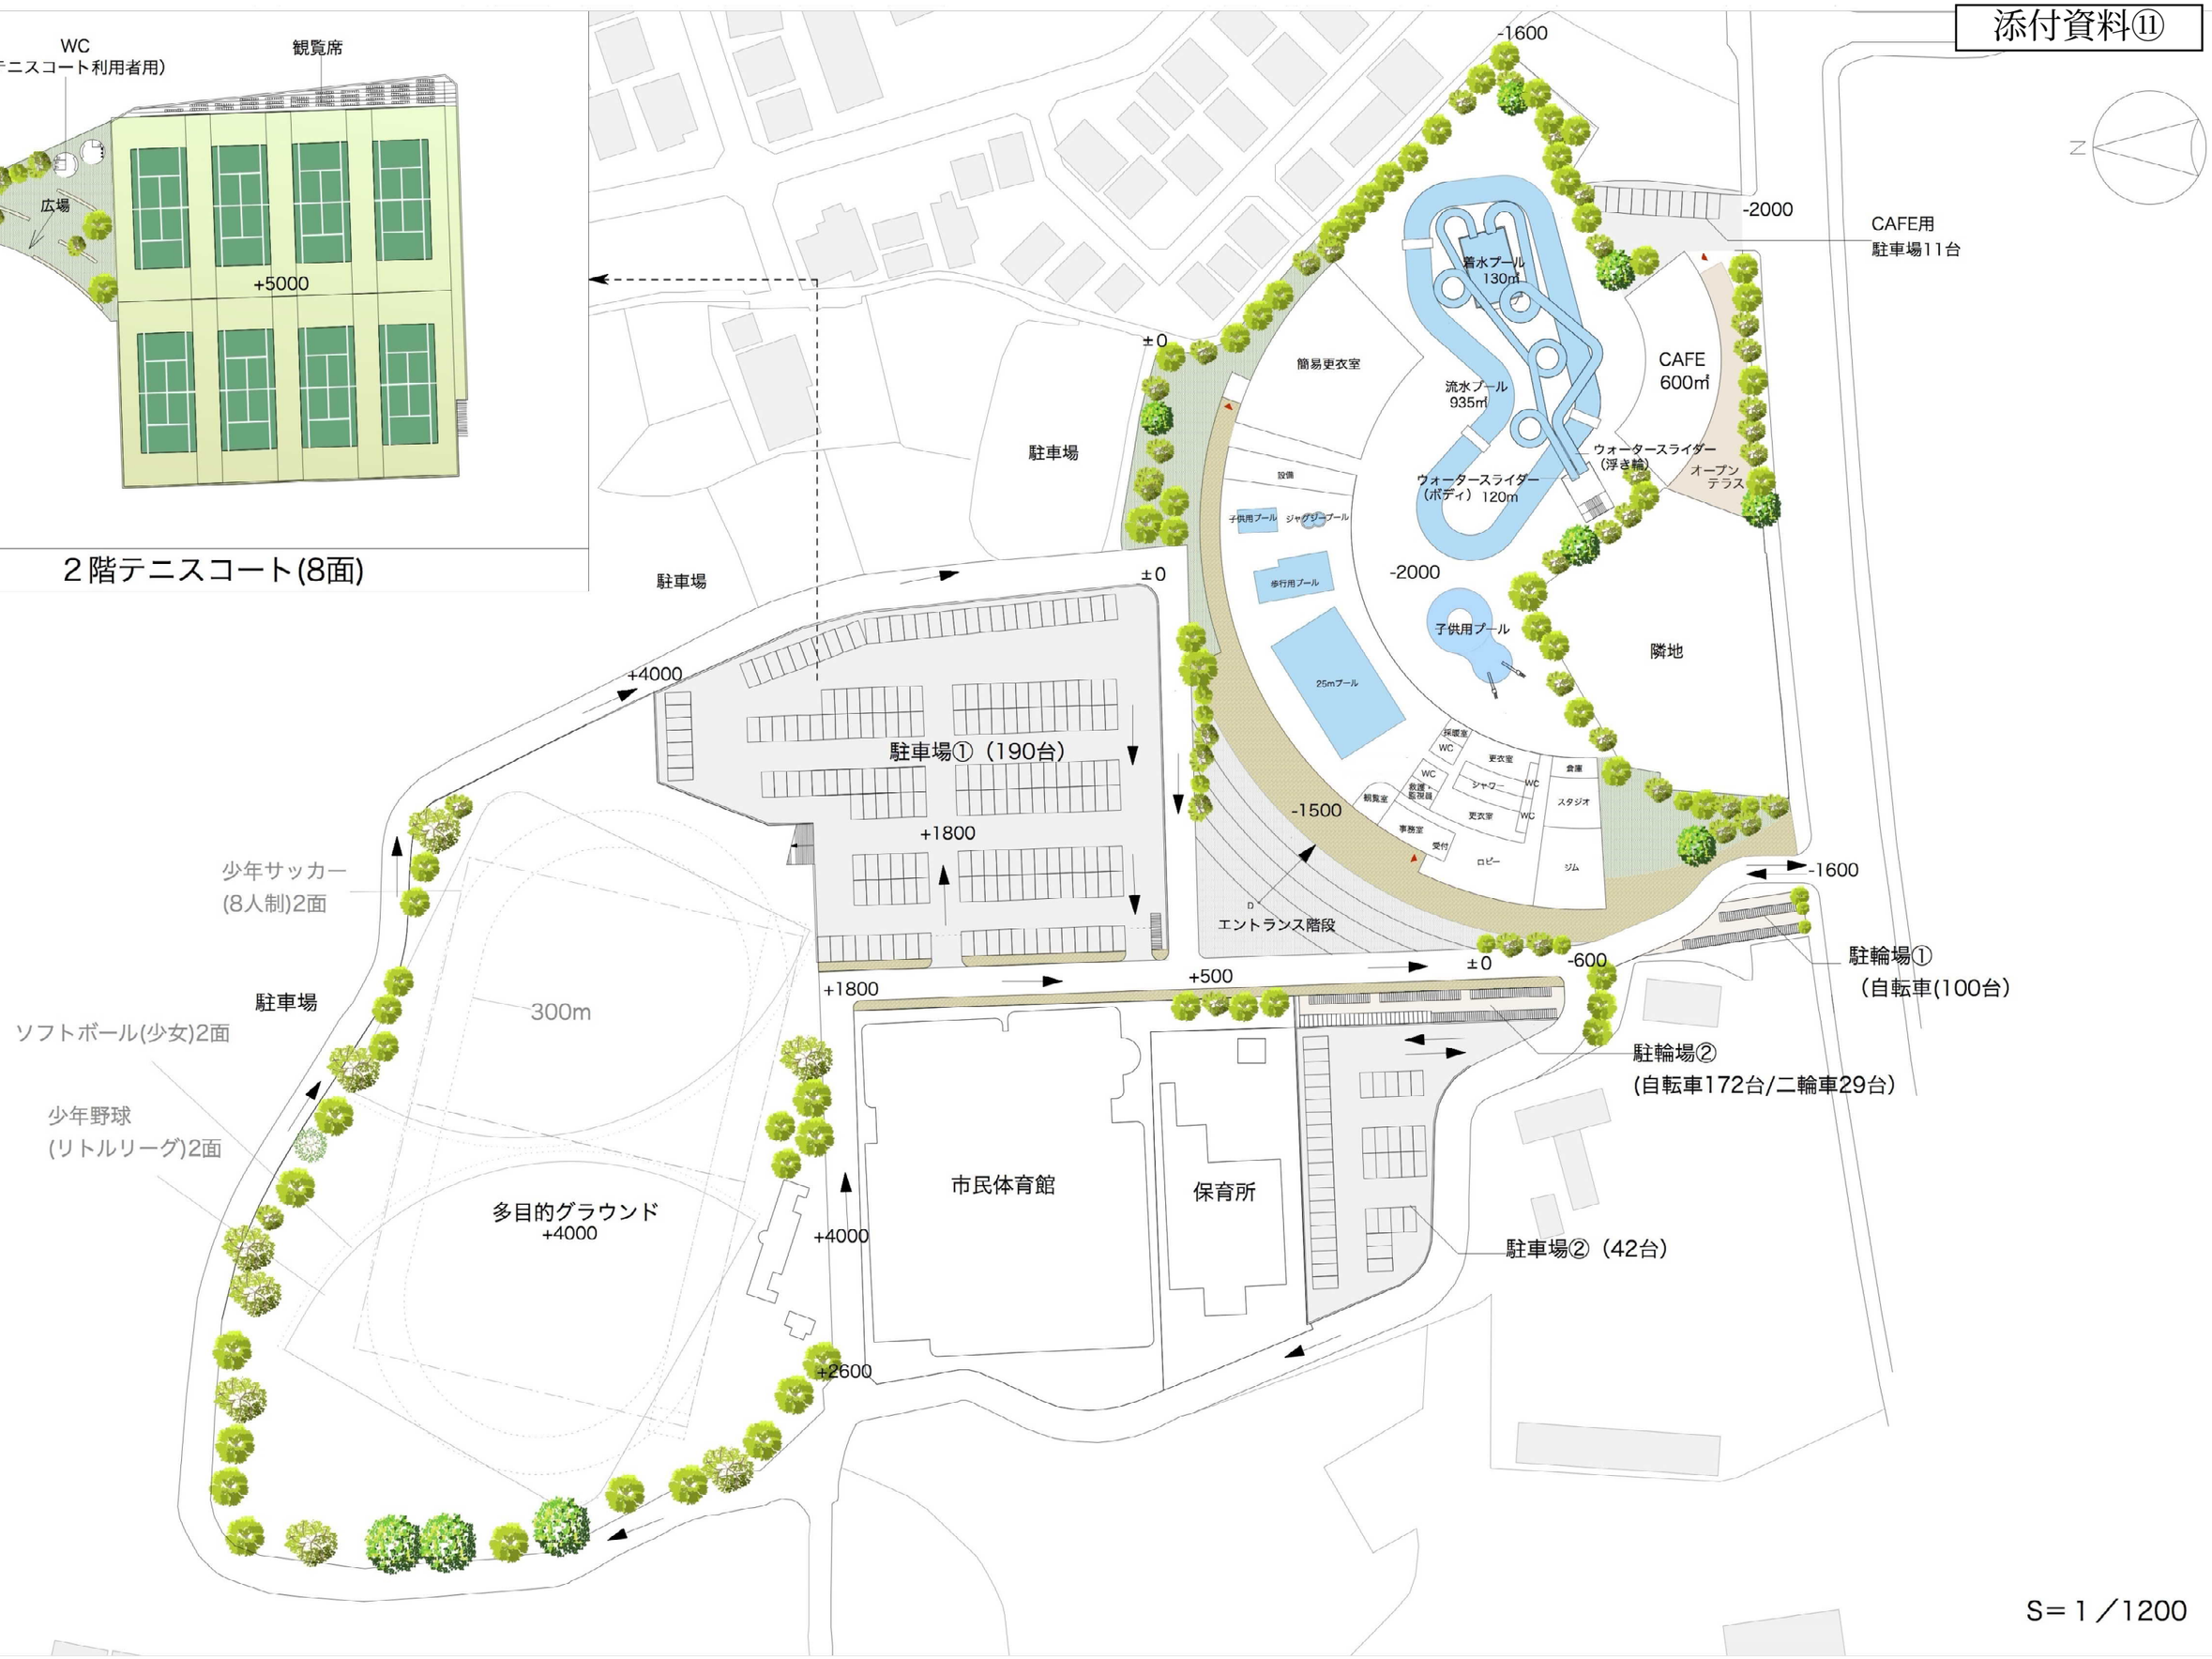
2階テニスコート(8面)