


桜井駅前広場計画図(変更案)

A1:S=1/125
A3:S=1/250

1000 (北行き一方通行)

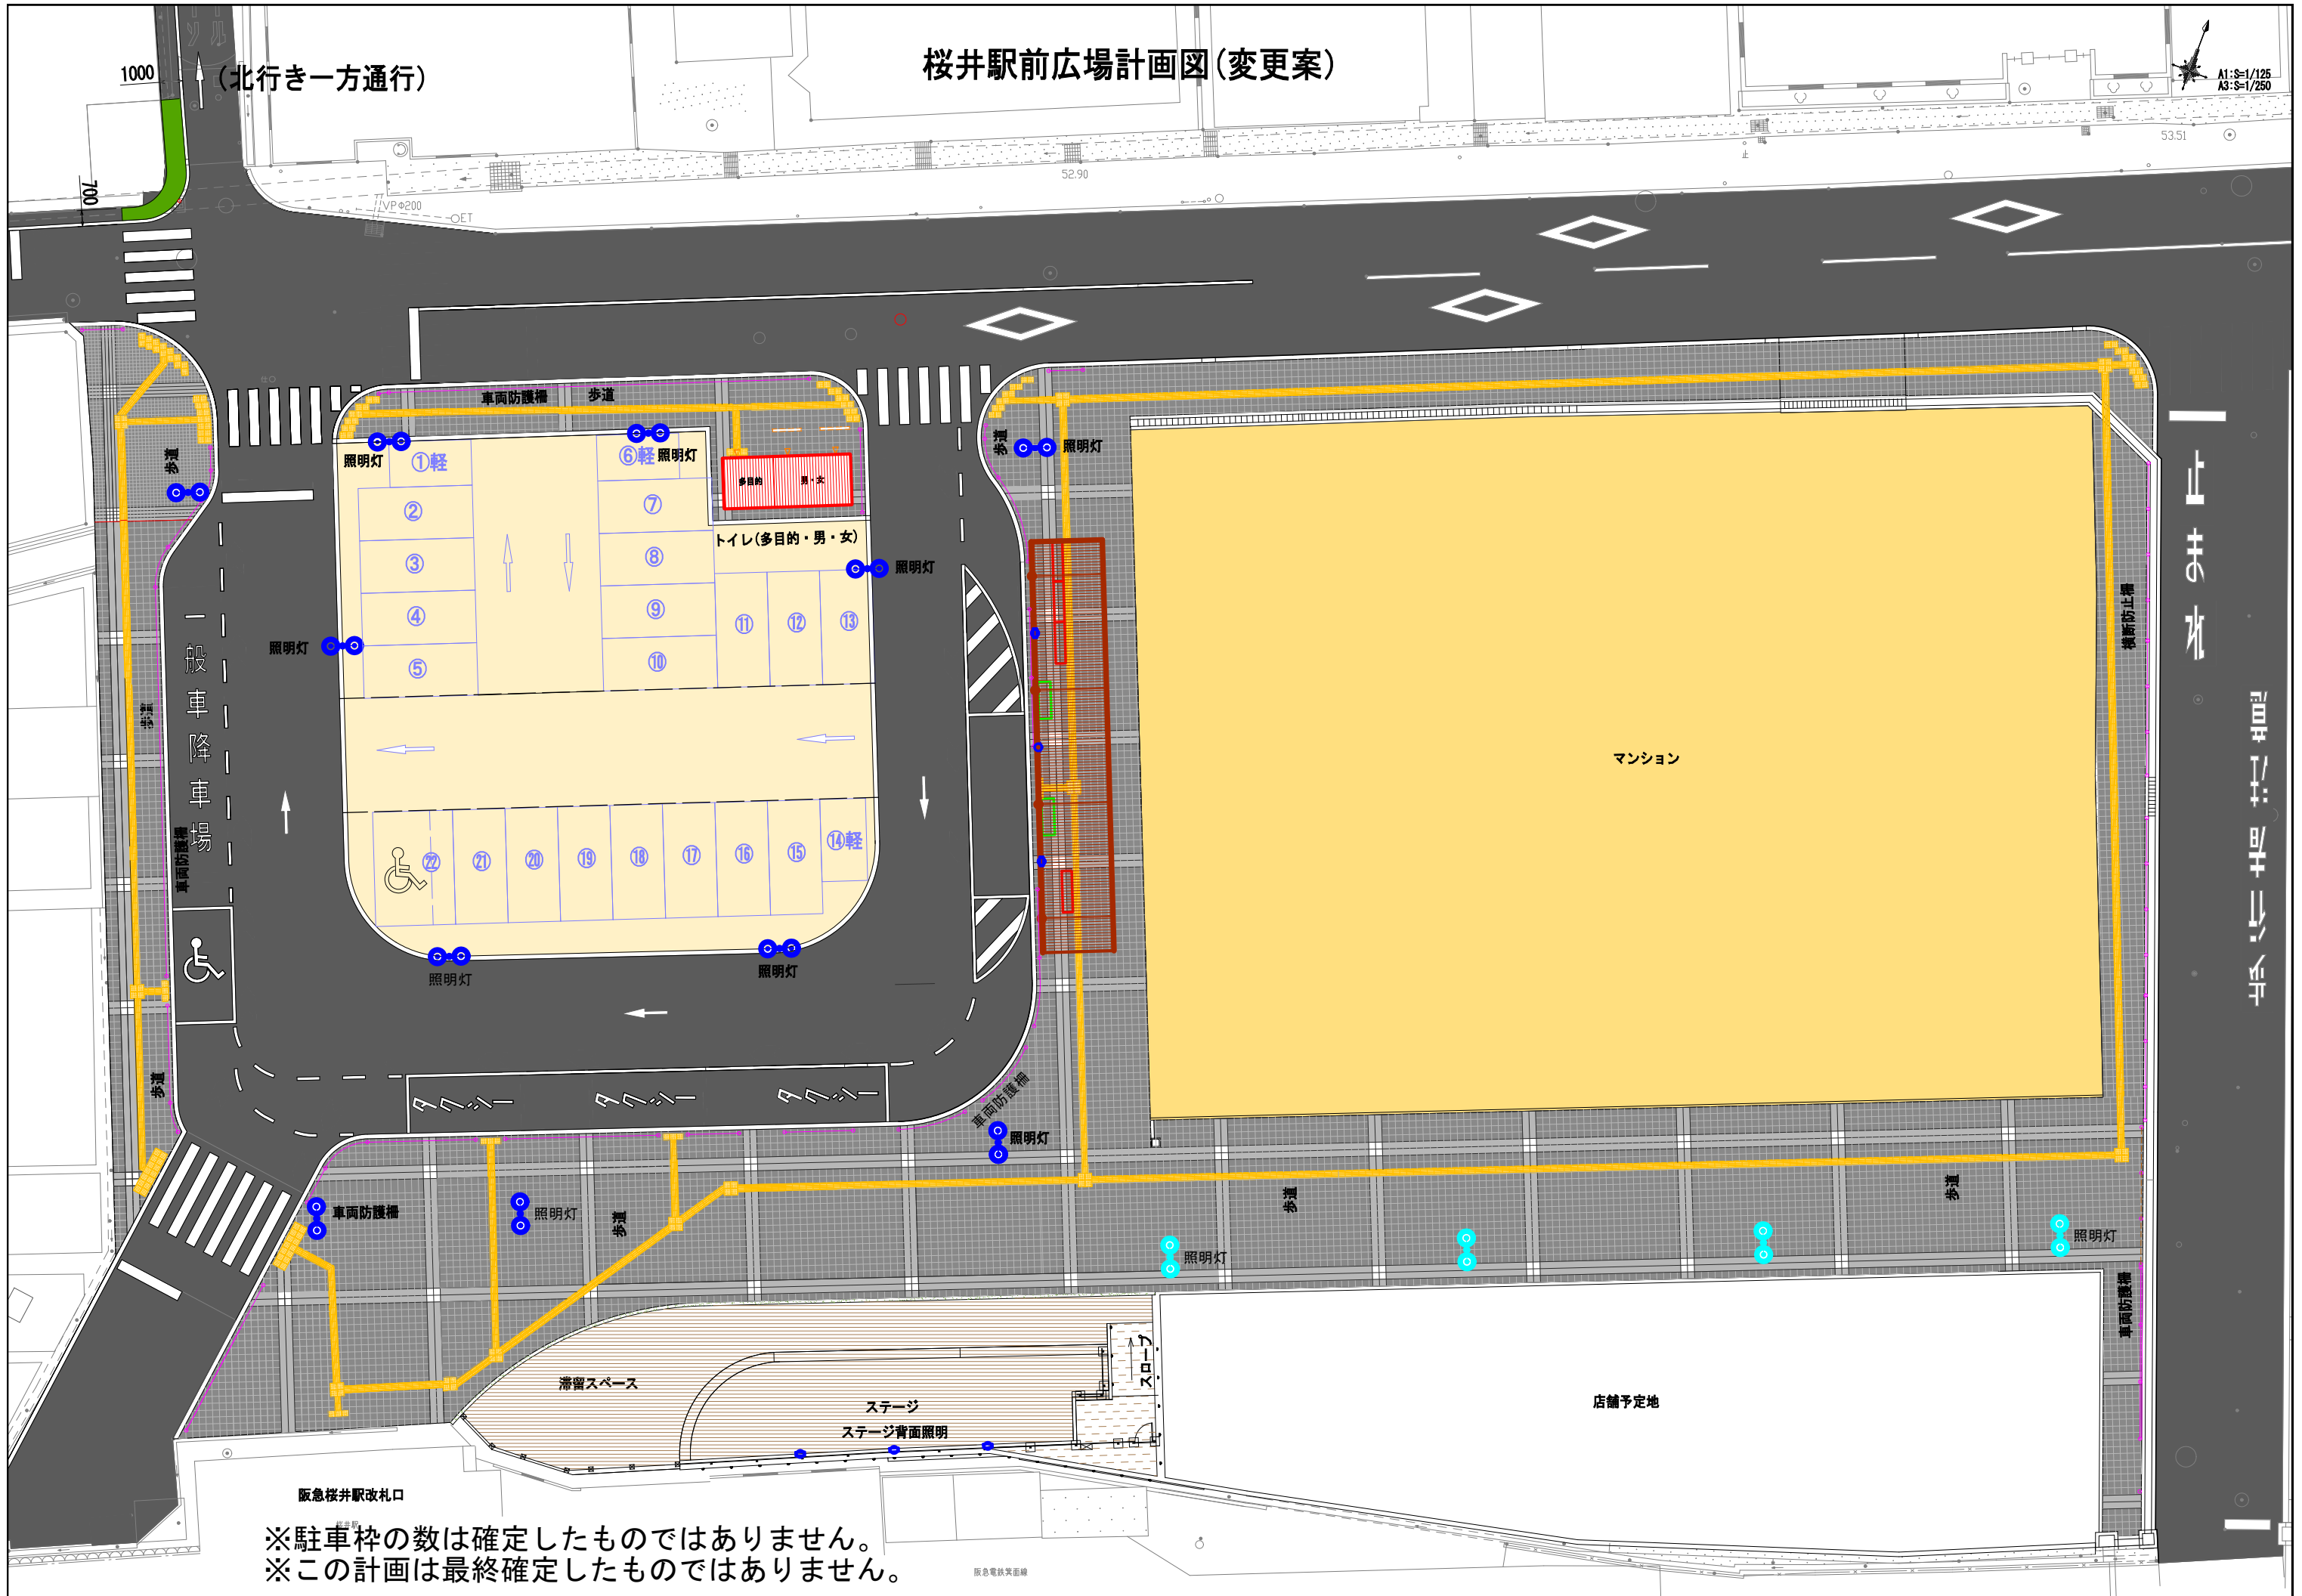

※駐車枠の数は確定したものではありません。
※この計画は最終確定したものではありません。

阪急桜井駅改札口

阪急電鉄突当線

止まれ

止まれ

横断防止線

車両防護線

マンション

店舗予定地

トイレ(多目的・男・女)

ステージ
ステージ背面照明

滞留スペース

一般車降車場

照明灯

照明灯

照明灯

照明灯

照明灯

照明灯

照明灯

照明灯

照明灯

照明灯

照明灯

車両防護欄 歩道

歩道

車両防護欄

歩道

歩道

車両防護欄

照明灯

歩道