

桜井駅前広場に関するご意見・ご要望に対する市からの回答

担当室：道路整備室

	ご意見・ご要望	市の対応
意見	<p>桜井駅周辺地区再整備計画に示された計画から変更に至った経緯を知りたい。</p> <p>(1) 公共トイレの設置</p> <p>(2) 一時駐車スペースの規模を変更</p> <p>(3) 駅前広場整備区域西側の「市道桜井停車場1号線」がロータリー内の一方通行の道路になったこととロータリーの出入り口が1箇所から2箇所に変更されたこと</p>	<ul style="list-style-type: none"> ・公共トイレは、令和2年6月に近隣自治会・桜井商店会事業協同組合からご要望を受け、新たな駅前広場に公共トイレを設ける計画へ変更したものです。 ※駅前広場に隣接するマンション管理組合から、防犯面の課題などを理由に、設置の見直しを求める要望が出され、地元団体の各役員が一堂に会し、話し合っていたところ、トイレの整備については令和9年度以降に改めて地元と議論することで合意されたため、市は当面の整備を見送ります。 ・令和2年10月に桜井駅利用者306名の方からロータリー内に駐車スペースの整備を求める旨の嘆願書が提出されたことを受けて、一時駐車スペースの規模を大きくしたものです。 ・一般的にロータリー出入り口は1箇所の場合と2箇所の場合があり、ロータリーの機能等により最善策を決めています。 ・令和2年10月に桜井駅利用者306名の方からロータリー内に駐車スペースの整備を求める旨の嘆願書が提出されたことを受けて、一時駐車スペースをできるだけ広く駅前広場内に確保する検討を行ってきました。 ・以前より地域住民から必要性に疑問が呈されていた西側車道を含めてロータリーを検討した結果、出入口を2か所に分けるよう計画変更したもので、この変更により幅員4メートルの歩道が整備でき歩行者の安全性が高まったものです。 ・また、ロータリー内の道路は基本一方通行であることから、一方通行を前提に大阪府警察本部と協議しており、整備後は一方通行規制になると聞いています。
要望①	間口を拡幅してほしい。	間口を2.5m拡幅しました。
要望②	バスの停車枠を北側に移設してほしい。	バス停車枠を北側へ約8m移設しました。
要望③	広場内に緑をおいてほしい。	駅前広場の緑については、地元の意見を聞いた上で、緑（プランター等）の配置を検討します。
要望④	ベンチを設置してほしい。	ベンチの設置については、令和5年度中に策定予定の「ベンチ設置計画」に基づき、対応を検討します。
要望⑤	身体障害者等用の停車区画を改札近くとし、屋根を設置してほしい。	身体障害者等用の停車区画を改札近くとしました。屋根については、対応を検討中です。
要望⑥	歩道を拡幅してほしい。	幅員2.5mを4.0mに変更しました。
要望⑦	横断歩道を南側に移設してほしい。	横断歩道を南側に4.5m移設しました。
その他⑧	「公共トイレ」について	公共トイレは、地元要望があれば設置を検討していきます。

別紙

桜井駅前広場整備計画図

【要望⑦】
横断歩道を南側に
移設してほしい。

【要望①】
間口を拡幅してほしい。

【要望⑥】
歩道を拡幅してほしい。

【要望②】
バスの停車枠を北側
に移設してほしい。

【要望⑤】
身体障害者等用の停
車区画を改札近くと
し、屋根を設置して
ほしい。

【要望③】
広場内に緑をおいてほしい。

【要望④】
ベンチを設置してほしい。

※駐車枠の数は確定したものではありません。
※この計画は最終確定したものではありません。

令和4年4月27日
説明会時点

桜井駅前広場整備計画図

【要望⑦】
横断歩道を南側に
4.5m移設しました。

【要望①】
間口を2.5m拡幅しました。

【要望⑥】
幅員2.5mを4.0mに
変更しました。

【要望②】
バス停車枠を北側へ
約8m移設しました。

【要望⑤】
身体障害者等用の停車区画
を改札近くとしました。
屋根については、対応を検
討中です。

【要望③】
・駅前広場の緑については、地元の意見を聞いた
上で、緑（プランター等）の配置を検討します。

【要望④】
・ベンチの設置については、令和5年度中に策定予定
の「ベンチ設置計画」に基づき、対応を検討します。


【その他⑧】
公共トイレは、地元要望があ
れば設置を検討していきます。

※駐車枠の数は確定したものではありません。

見直し後

桜井駅前広場整備計画図

A1:S=1/125
A3:S=1/250

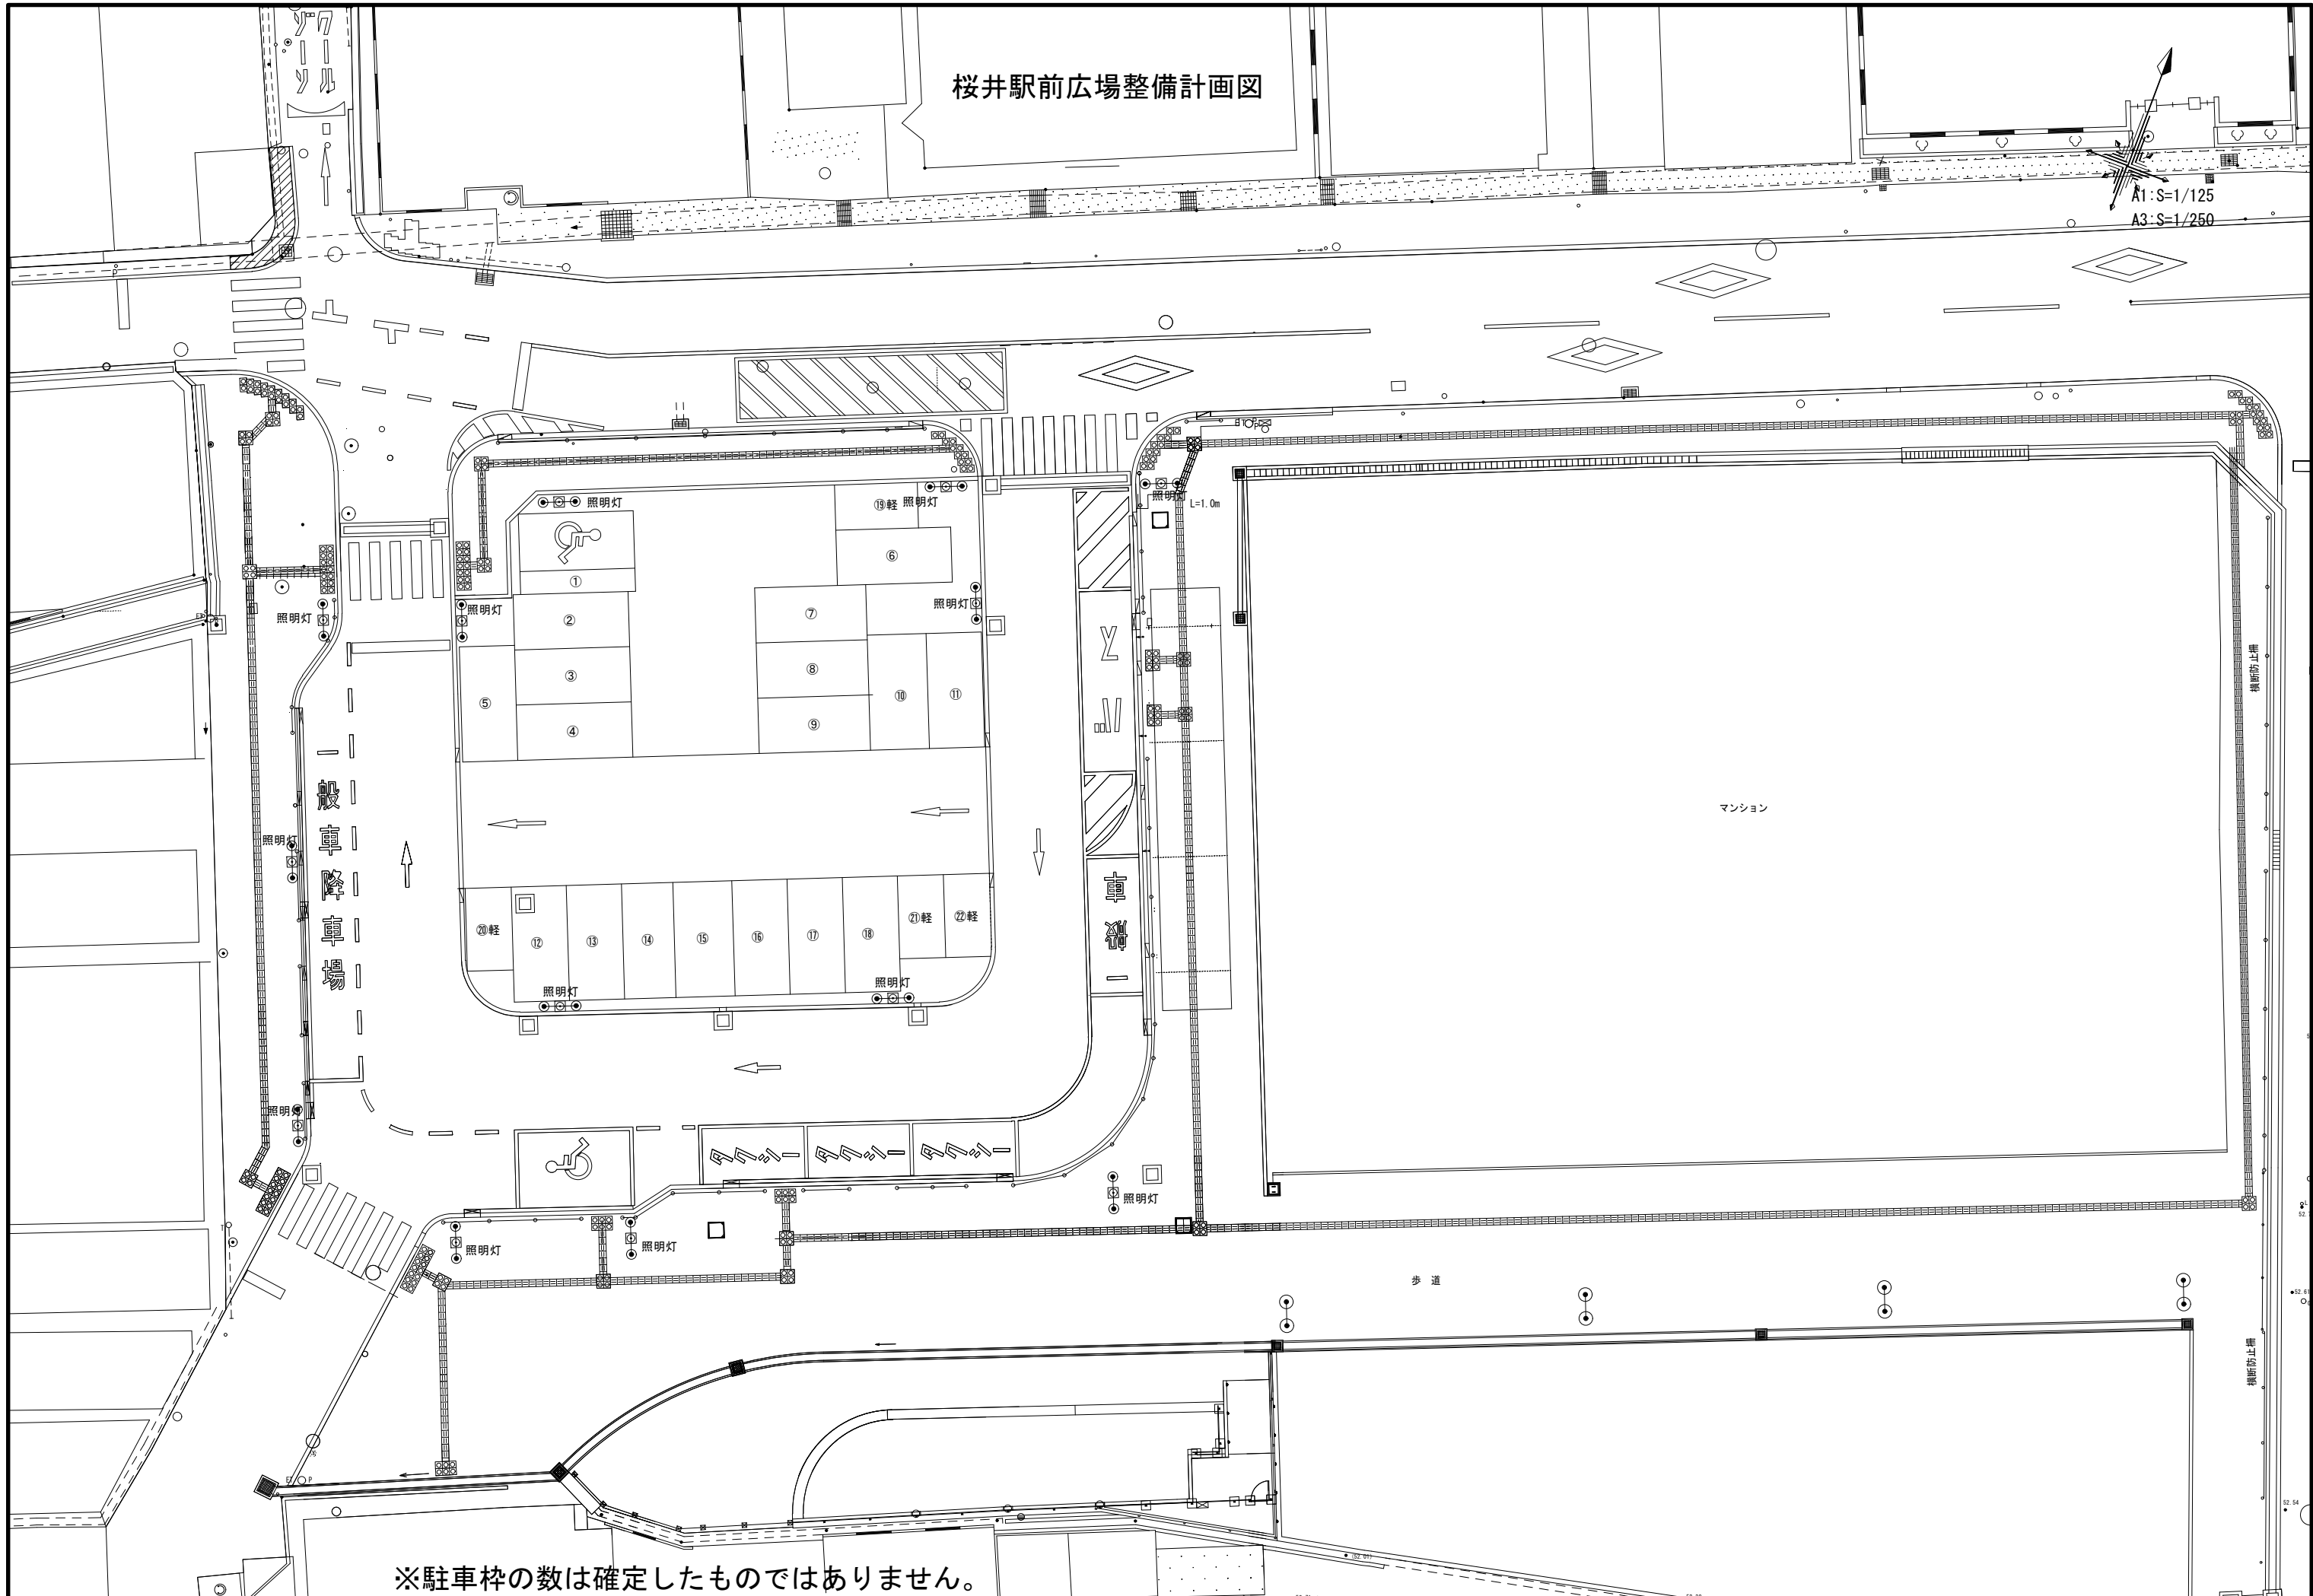

※駐車枠の数は確定したものではありません。